


WE 105526 und WE 106720: Königswalder Straße 18 a-c in 02730 Ebersbach-Neugersdorf

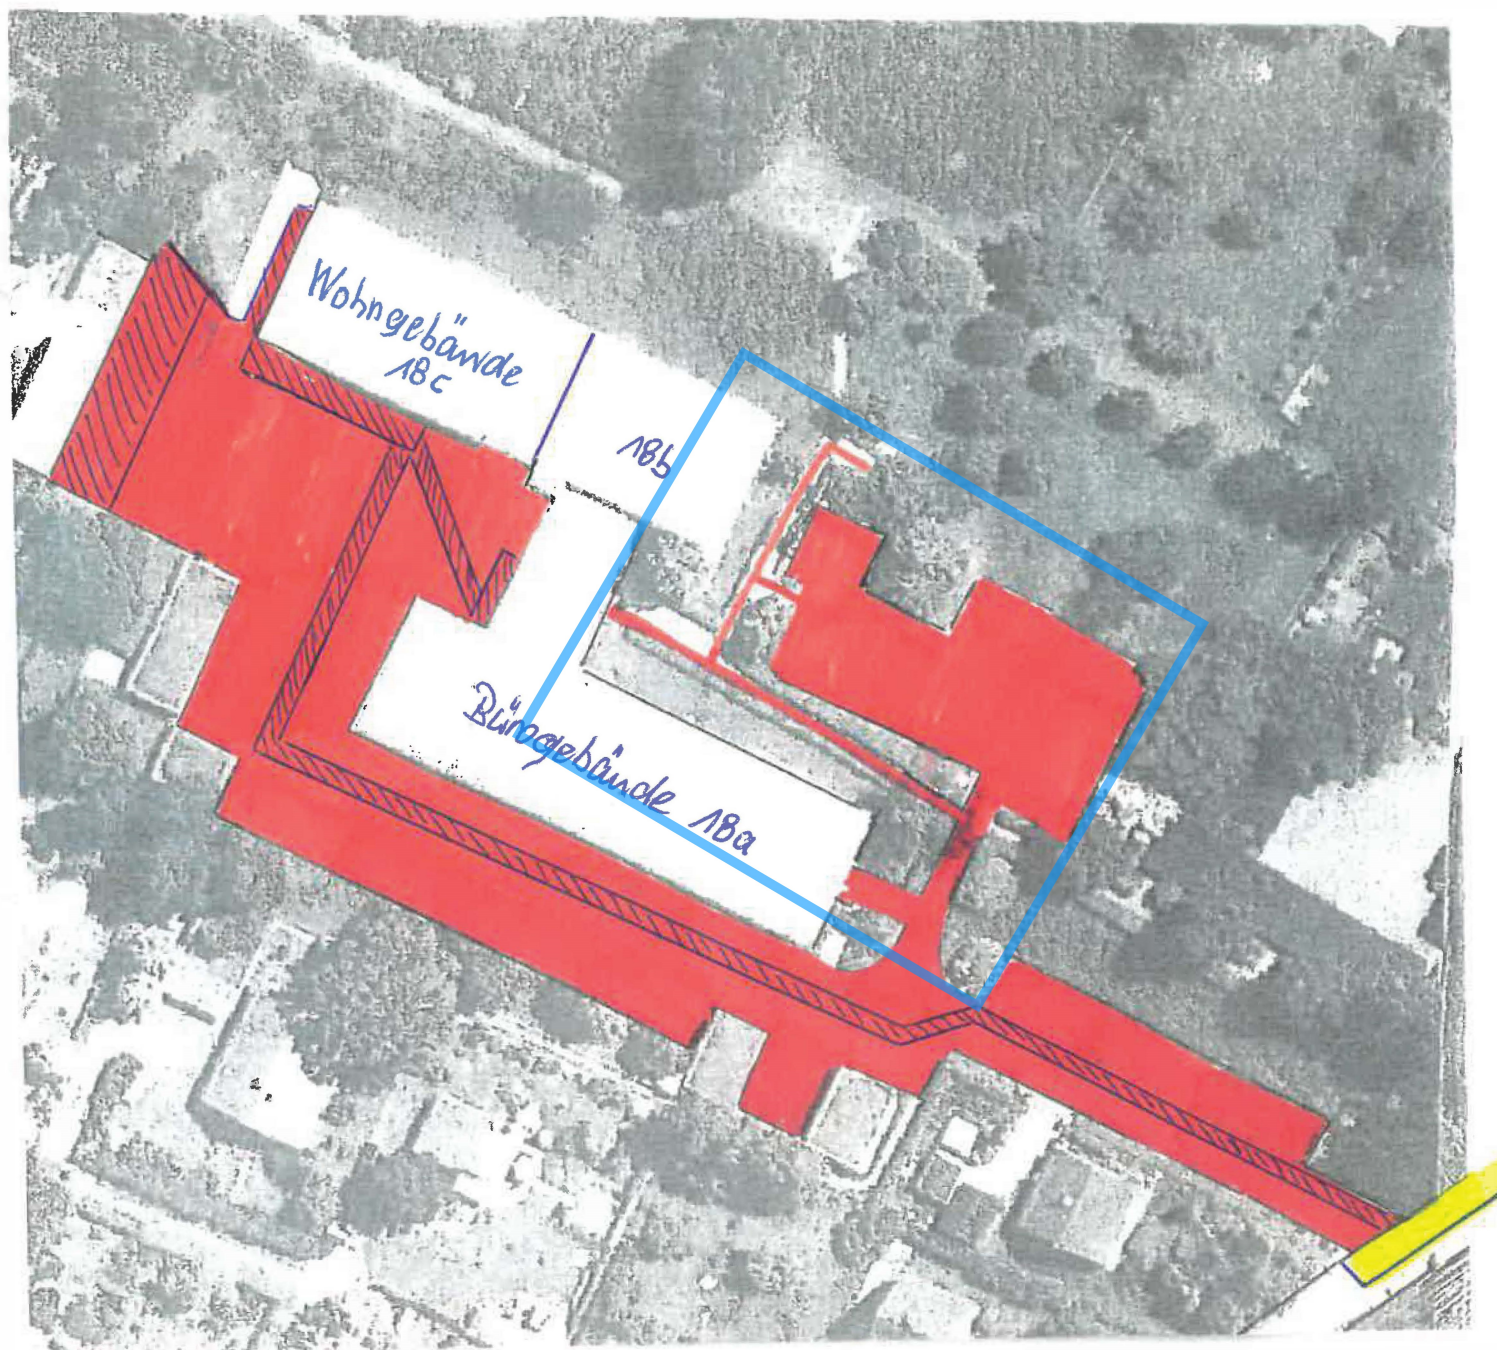

-  Winterdienst nicht öffentliche Flächen - gesamt WE 106720 + WE 105526
-  Winterdienst nicht öffentliche Flächen - Anteil WE 105526
-  Winterdienst öffentliche Flächen
-  kein Winterdienst an Samstagen, Sonntagen sowie gesetzlichen Feiertagen

* Die im Winterdienst zu bearbeitenden Treppen-Flächen gem. Pkt. 2.1.2.10 der Leistungsbeschreibung sind aufgrund ihrer Kleinteiligkeit im Lageplan nicht gesondert dargestellt.