



Forstweg zur  
"Tambacher Straße"

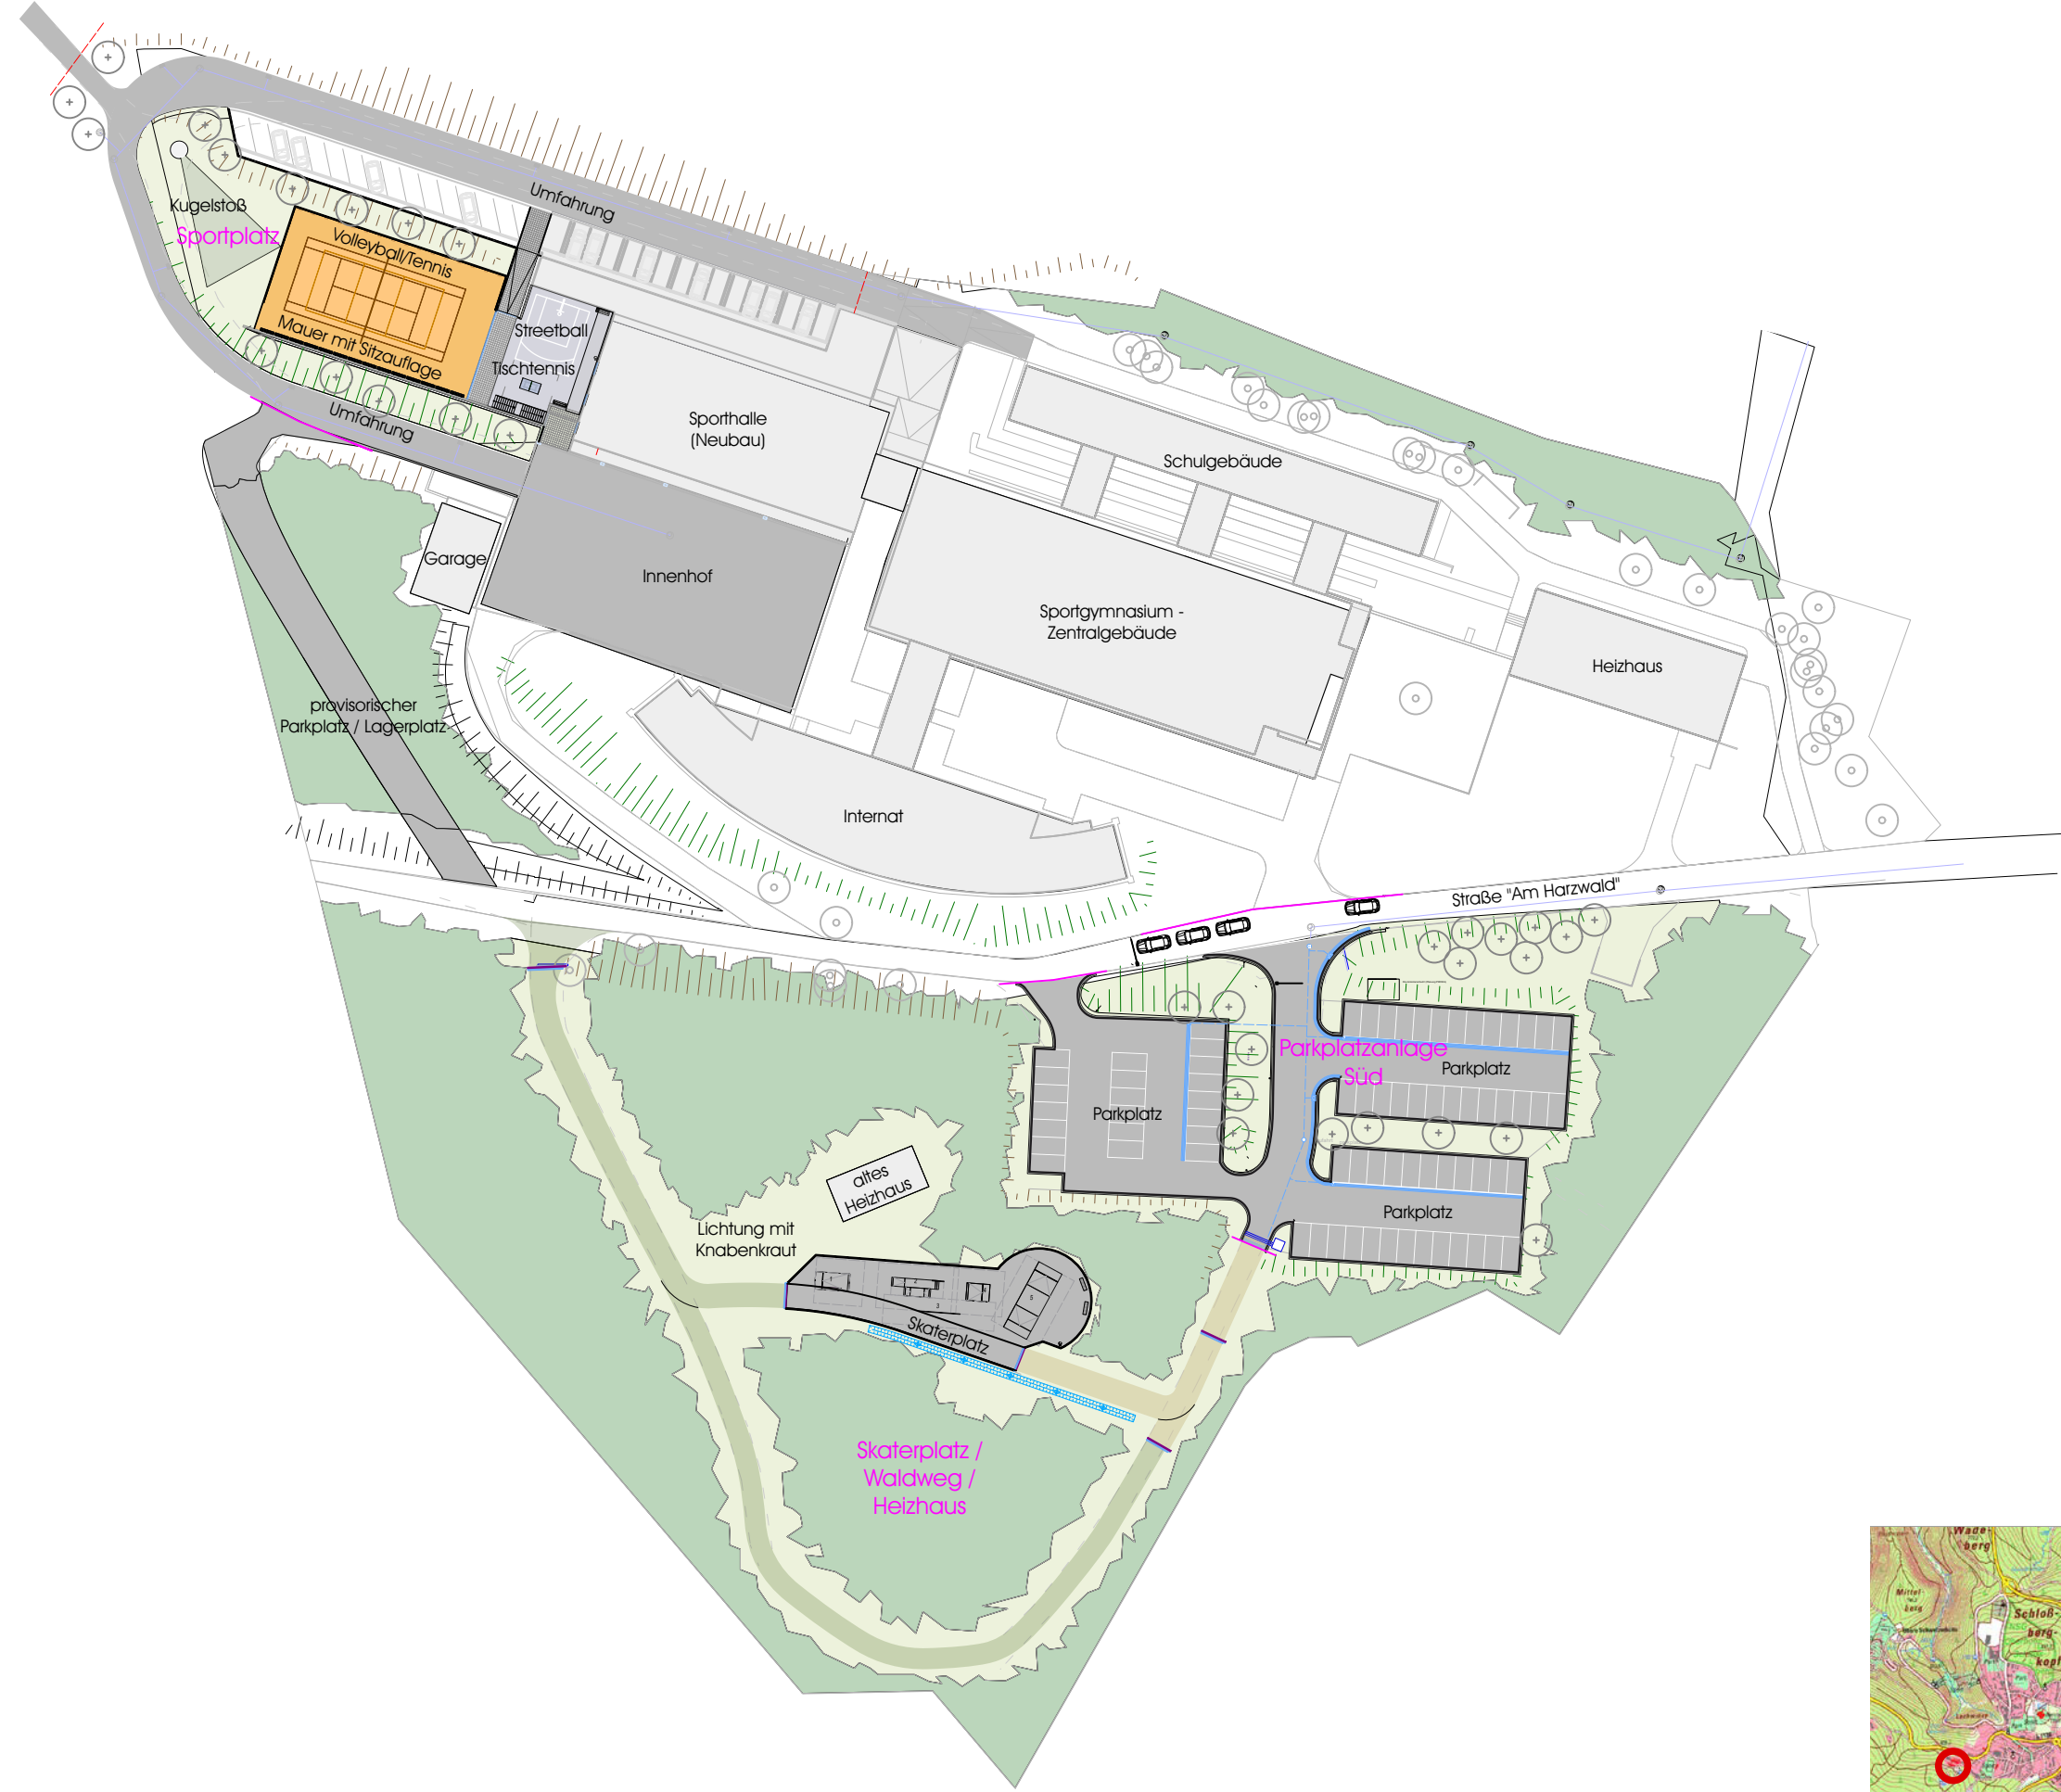

**Legende**

- Verkehrsfächen (siehe Planung Verkehrsanlagen)
- Beläge**
  - Dachflächen
  - Betonplatten 30x30
  - Asphalt
  - Gummibelag
  - Ländlicher Weg nach ZTV LW 16
  - Borstgrasrasenweg
  - Wald
- Entwässerung**
  - Versickermulde mit Bodenschwellen
  - Entwässerungsrinnen, verschiedene Bauarten
  - Hofeinlauf
- Ausstattung**
  - Rampe
  - Treppe, Gitterrost 16/32
  - Skate-Elemente 1-5 mit Sicherheitsbereich
- Vegetation**
  - Böschungen Planung
  - Böschungen Bestand
  - Bäume Neupflanzung (+)
  - Bäume erhalten (o)
  - Bäume fallen (x)

 **FREISTAAT THÜRINGEN**  
Landesamt für Bau und Verkehr  
Abteilung Hochbau Erfurt  
Europaplatz 3 Tel.: 0361 57 41 56400  
99091 Erfurt Fax: 0361 57 41 56565

MASSNAHME-NR	30229-GB-17/941	NUTZER	Staatliches Sportgymnasium Oberhof
LIEGENSCHAFT	Staatliches Sportgymnasium Oberhof Am Harzwald 3 98558 Oberhof	PLAN-SCHLÜSSEL	
BAUMASSNAHME	Sportgymnasium Oberhof Sanierung und Erweiterung Schulsporthalle	CAD-NR.	
PLAN	<b>Anlage zum LV Freiflächen</b>	MAßSTAB	ohne
PHASE	<b>Ausschreibung-Freianlagen</b>	BL.-NR.	
		BL.-GRÖßE	A1 verkleinert

AUFGESTELLT UND ENTWURFSVERFASSER		DATUM NAME	UNTERSCHRIFT
FACHPLANER		DATUM NAME	UNTERSCHRIFT
PROJEKTSTEUERER		DATUM NAME	UNTERSCHRIFT



PROJEKTLEITER		DATUM NAME	UNTERSCHRIFT
BAUFACHL. GEPRÜFT			
BAUFACHL. GENEHMIGT			
EINVERSTÄNDNIS NUTZER			
HHMÄSSIG. GENEHMIGT			