


Forstweg zur
"Tambacher Straße"

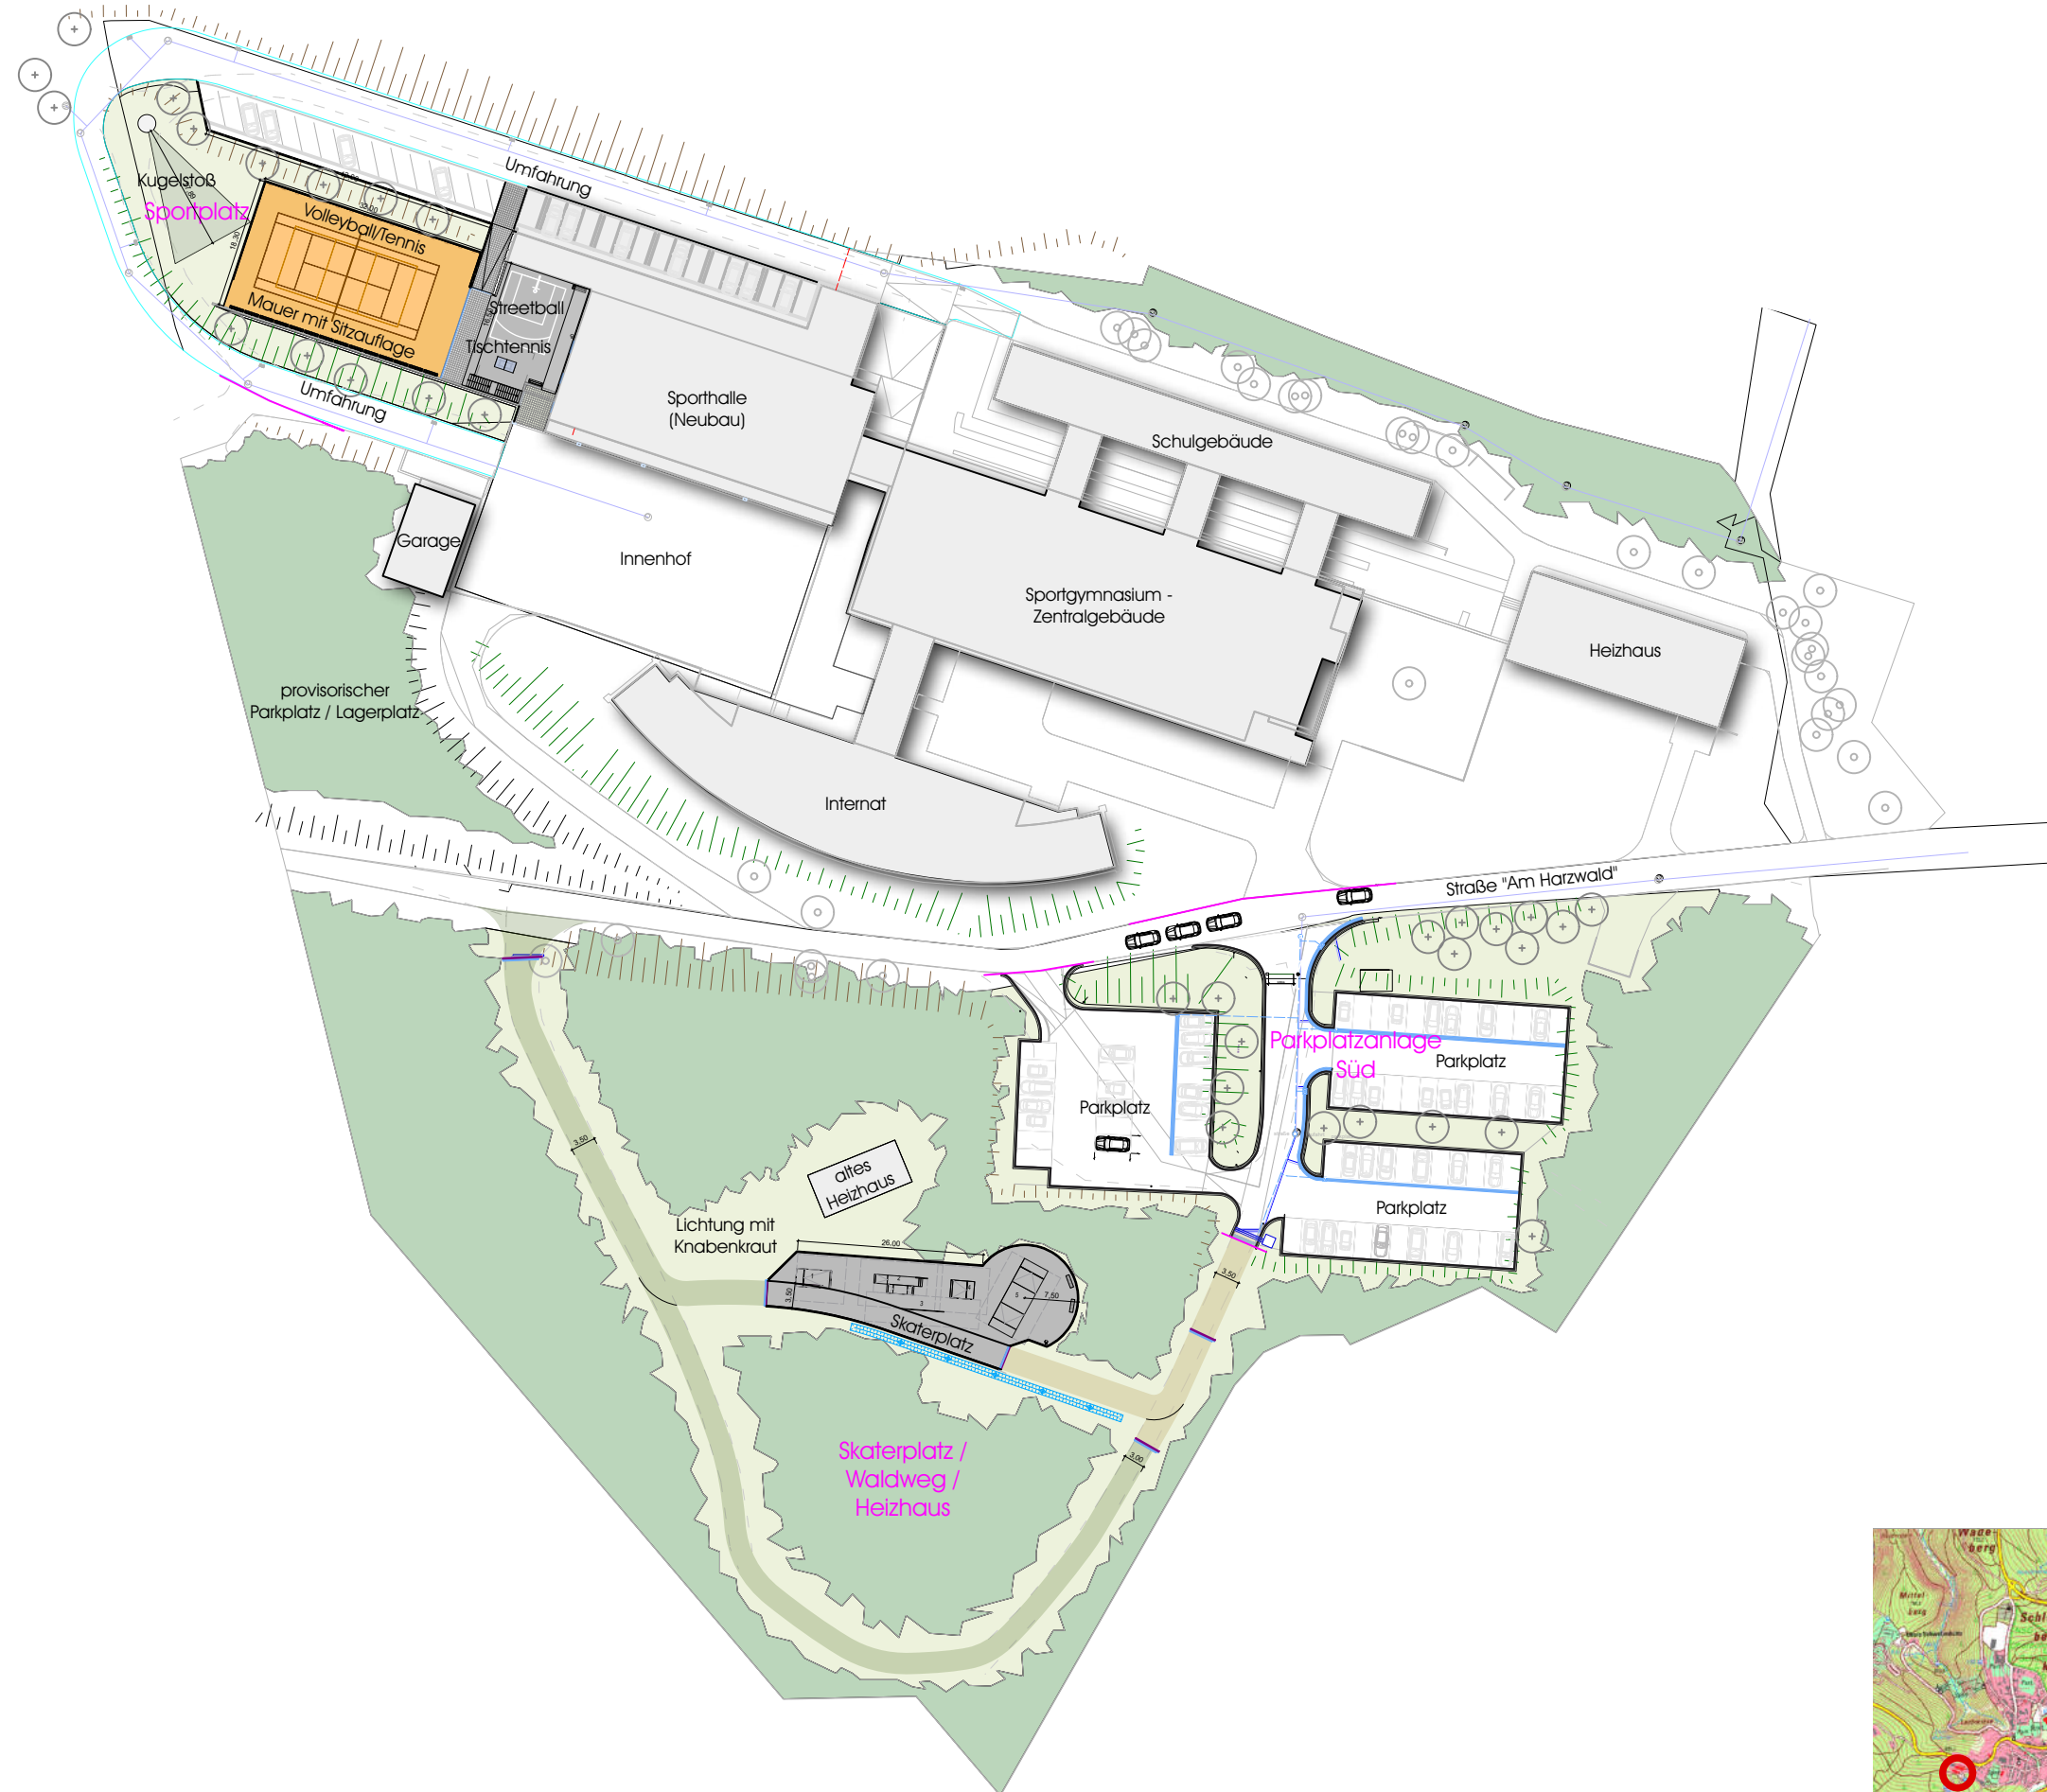

Legende

- Verkehrsfächen (siehe Planung Verkehrsanlagen)
- Beläge**
 - Dachflächen
 - Betonplatten 30x30
 - Asphalt
 - Gummibelag
 - Ländlicher Weg nach ZTV LW 16
 - Borstgrasrasenweg
 - Wald
- Entwässerung**
 - Versickermulde mit Bodenschwellen
 - Entwässerungsrinnen, verschiedene Bauarten
 - Hofeinlauf
- Ausstattung**
 - Rampe
 - Treppe, Gitterrost 16/32
 - Skate-Elemente mit Sicherheitsbereich
 - 2 Table + Bank
 - 3 Rail
 - 5 Minipipe
- Vegetation**
 - Böschungen Planung
 - Böschungen Bestand
 - Bäume Neupflanzung
 - Bäume erhalten
 - Bäume fällen

FREISTAAT THÜRINGEN
Landesamt für Bau und Verkehr
Abteilung Hochbau Erfurt
Europaplatz 3 Tel.: 0361 57 41 56400
99091 Erfurt Fax: 0361 57 41 56565

MASSNAHME-NR	30229-GB-17/941	NUTZER	Staatliches Sportgymnasium Oberhof
LIEGENSCHAFT	Staatliches Sportgymnasium Oberhof Am Harzwald 3 98558 Oberhof	PLAN-SCHLÜSSEL	
BAUMASSNAHME	Sportgymnasium Oberhof Sanierung und Erweiterung Schulsporthalle	MAßSTAB	1 : 500
PLAN	Übersichtsplan	BL-NR.	
PHASE	Ausführungsplanung	BL-GRÖßE	A1 verkleinert

AUFGESTELLT UND ENTWURFSVERFASSER	DATUM NAME	UNTERSCHRIFT
FACHPLANER	DATUM NAME	UNTERSCHRIFT
PROJEKTSTEUERER	DATUM NAME	UNTERSCHRIFT
PROJEKTLEITER	DATUM NAME	UNTERSCHRIFT
BAUFACHL. GEPRÜFT		
BAUFACHL. GENEHMIGT		
EINVERSTÄNDNIS NUTZER		
HHMÄSSIG. GENEHMIGT		



Ausschreibungsunterlagen
kein Ausführungsplan!