

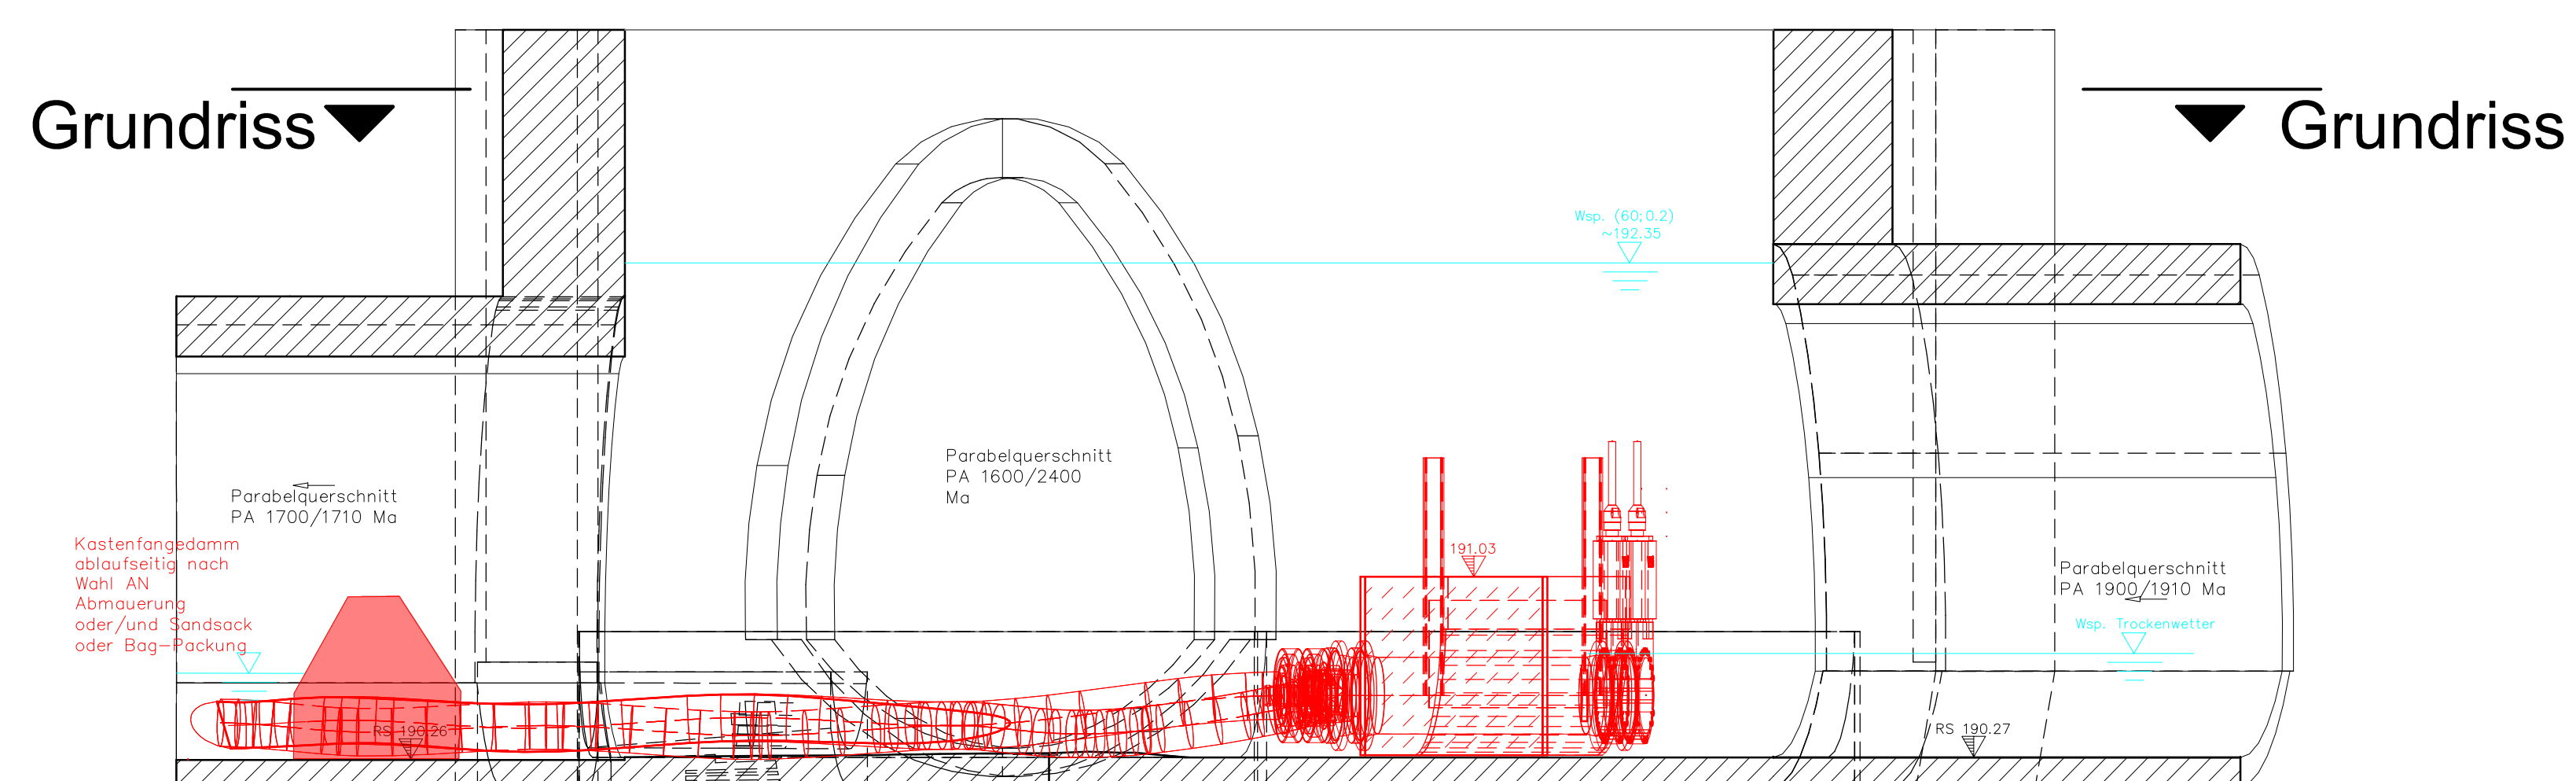


Wasserhaltung - Schott in Hauptgerinne

Schnitt A-A

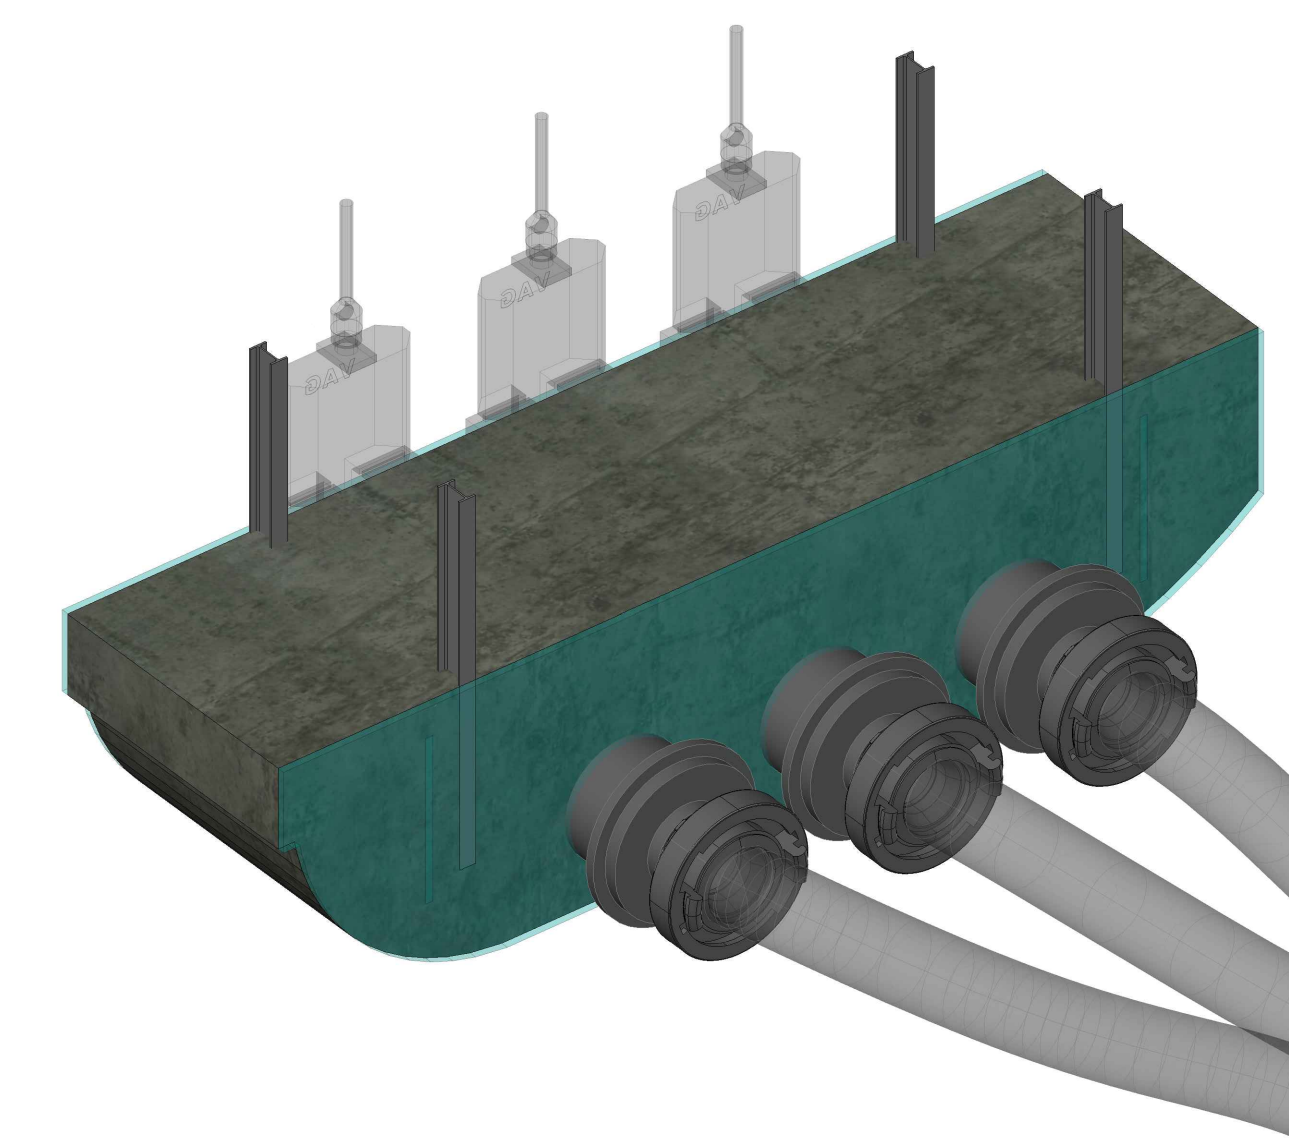

Schnitt C-C

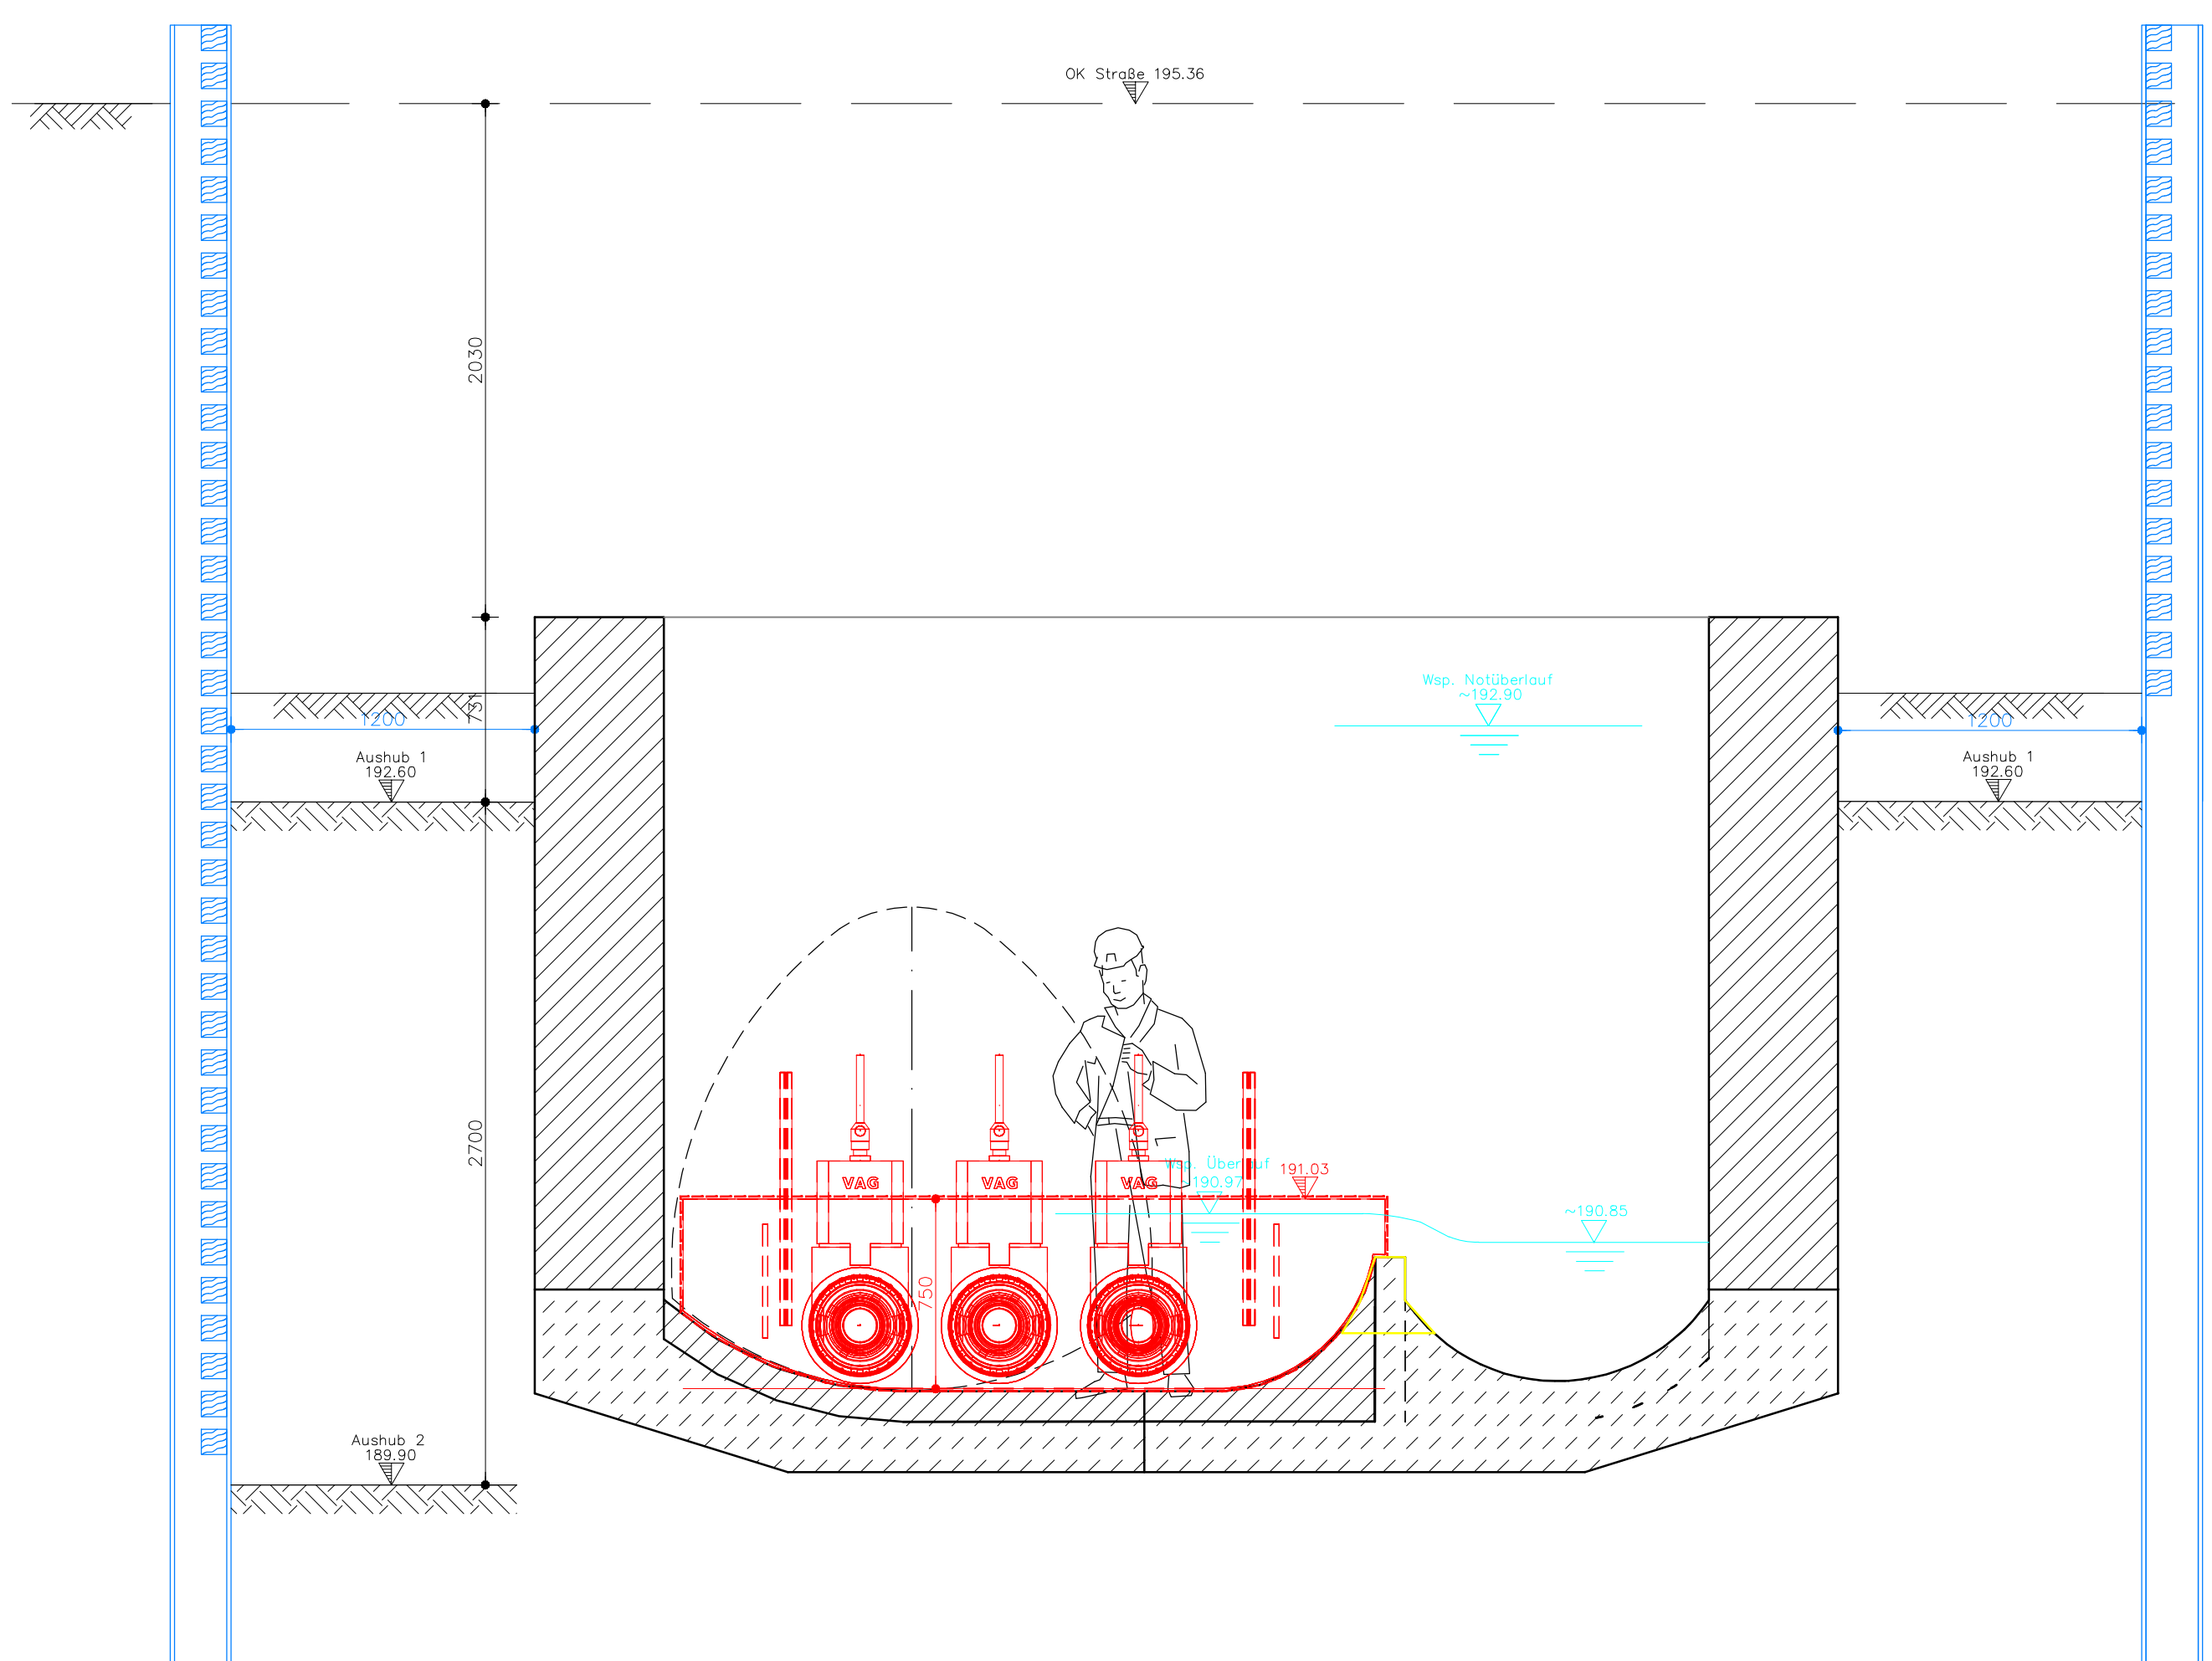

LEGENDE

19		
18		
17		
16		
15		
14		
13		
12		
11		
10		
09		
08		
07		
06		
05		
04		
03		
02		
01		
POS	BEZEICHNUNG - BESCHREIBUNG	ANZAHL

Alle Wand- und Sohlenstärken sind entsprechend den statischen Erfordernissen auszubilden. Statische Nachweise in der Ausführungsplanung. Änderung der konstruktiven Ausbildung nach Statik / Ausrüstung vorbehalten.


Alle Maße und Höhenangaben sind in der Örtlichkeit vor Erstellung des Bauwerkes zu überprüfen; ggf. notwendige Korrekturen sind mit der Oberbauleitung / Örtliche Bauüberwachung abzustimmen.

Ausführungsplanung


		Datum	Zeichen
	bearbeitet:	09/2025	
	gezeichnet:	09/2025	
	geprüft:	09/2025	

a	Änderung Baugrentzen BA1 / BA2 und Folgeanpassungen	26.09.2025	
Nr:	Art der Änderung	Datum	Zeichen

Auftraggeber:  Rürter Entwässerungsbetrieb Zum Riedfeld 26 99090 Erfurt	Unterlage: 15 Ingenieurbauwerke Blatt-Nr.: 15-5.1a
Maßnahmebezeichnung: 100322 ALT Juri-Gagarin-Ring_Ka	Unterlagenbezeichnung: Schacht 5045 Wasserhaltung Schott Hauptgerinne
TVA-Objekt-Nr.: 100322	Projekt-Nr.: 844-100
aufgestellt, geprüft und zur Bauausführung freigegeben: Erfurt, den	bestätigt: Erfurt, den grüßende Salts / Fachabteilung Fachamt
Teilbau- und Verkehrsamt Abteilungsleiter	

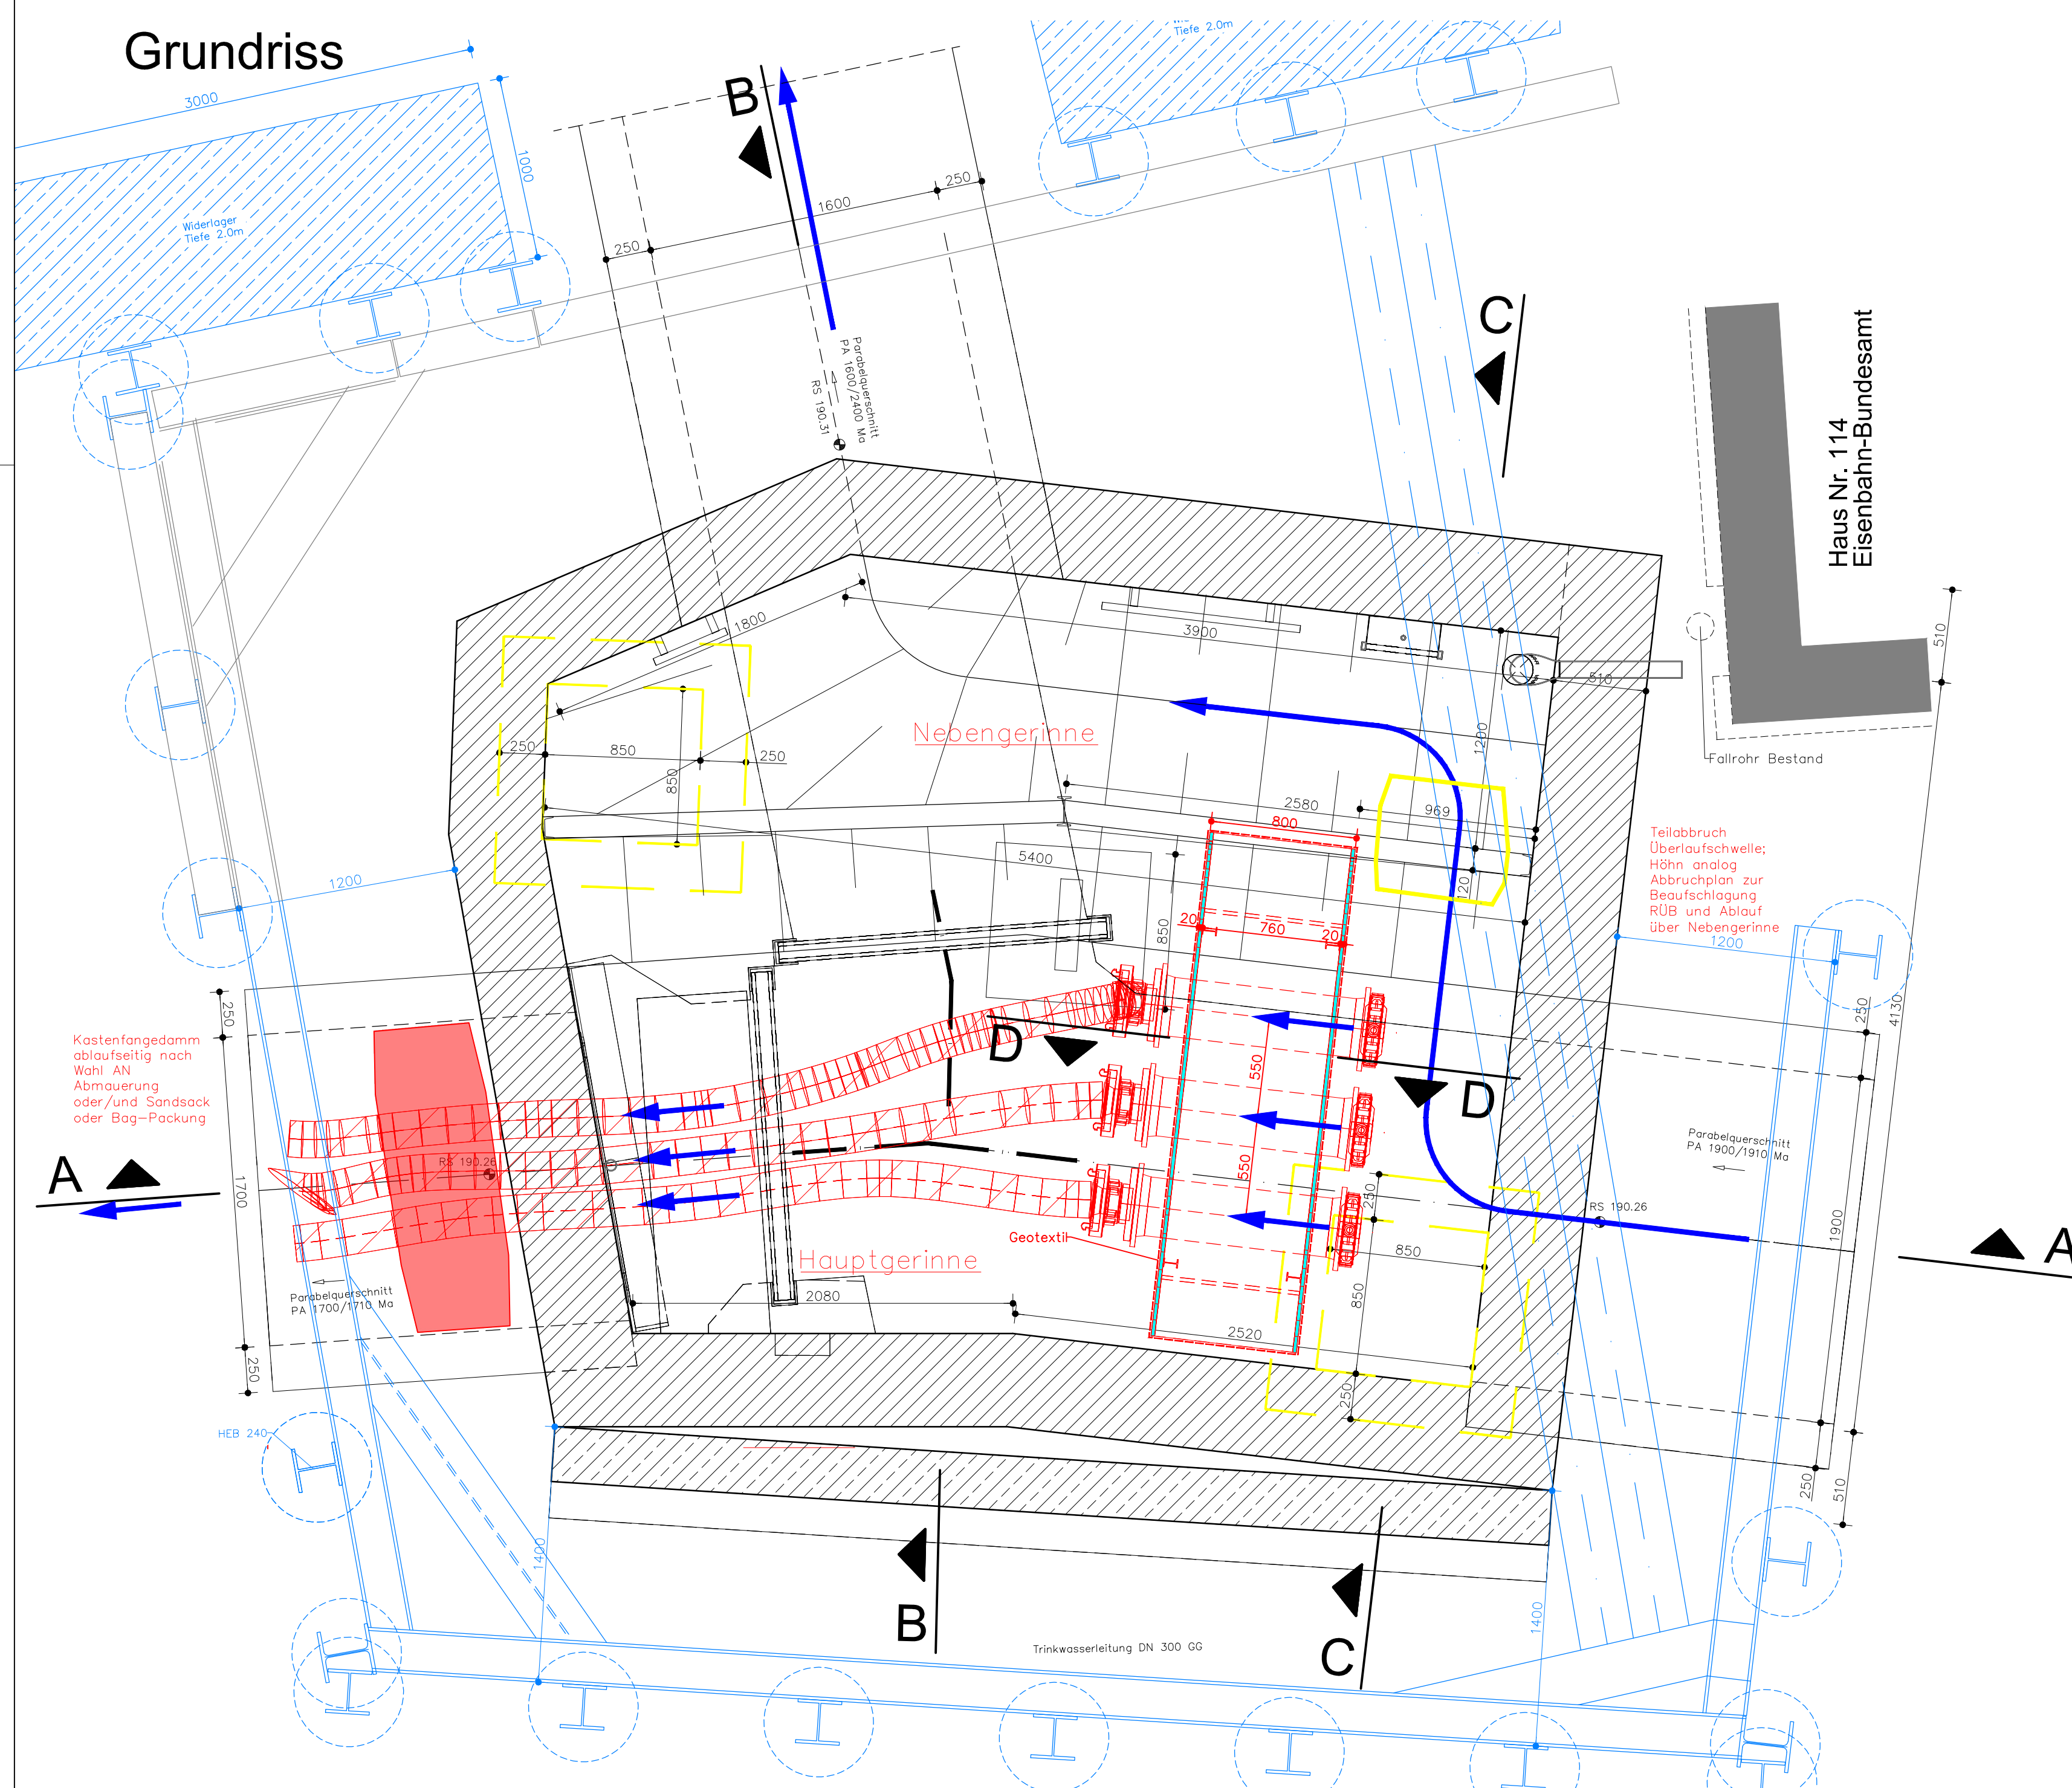

Ansicht
M: 1:10

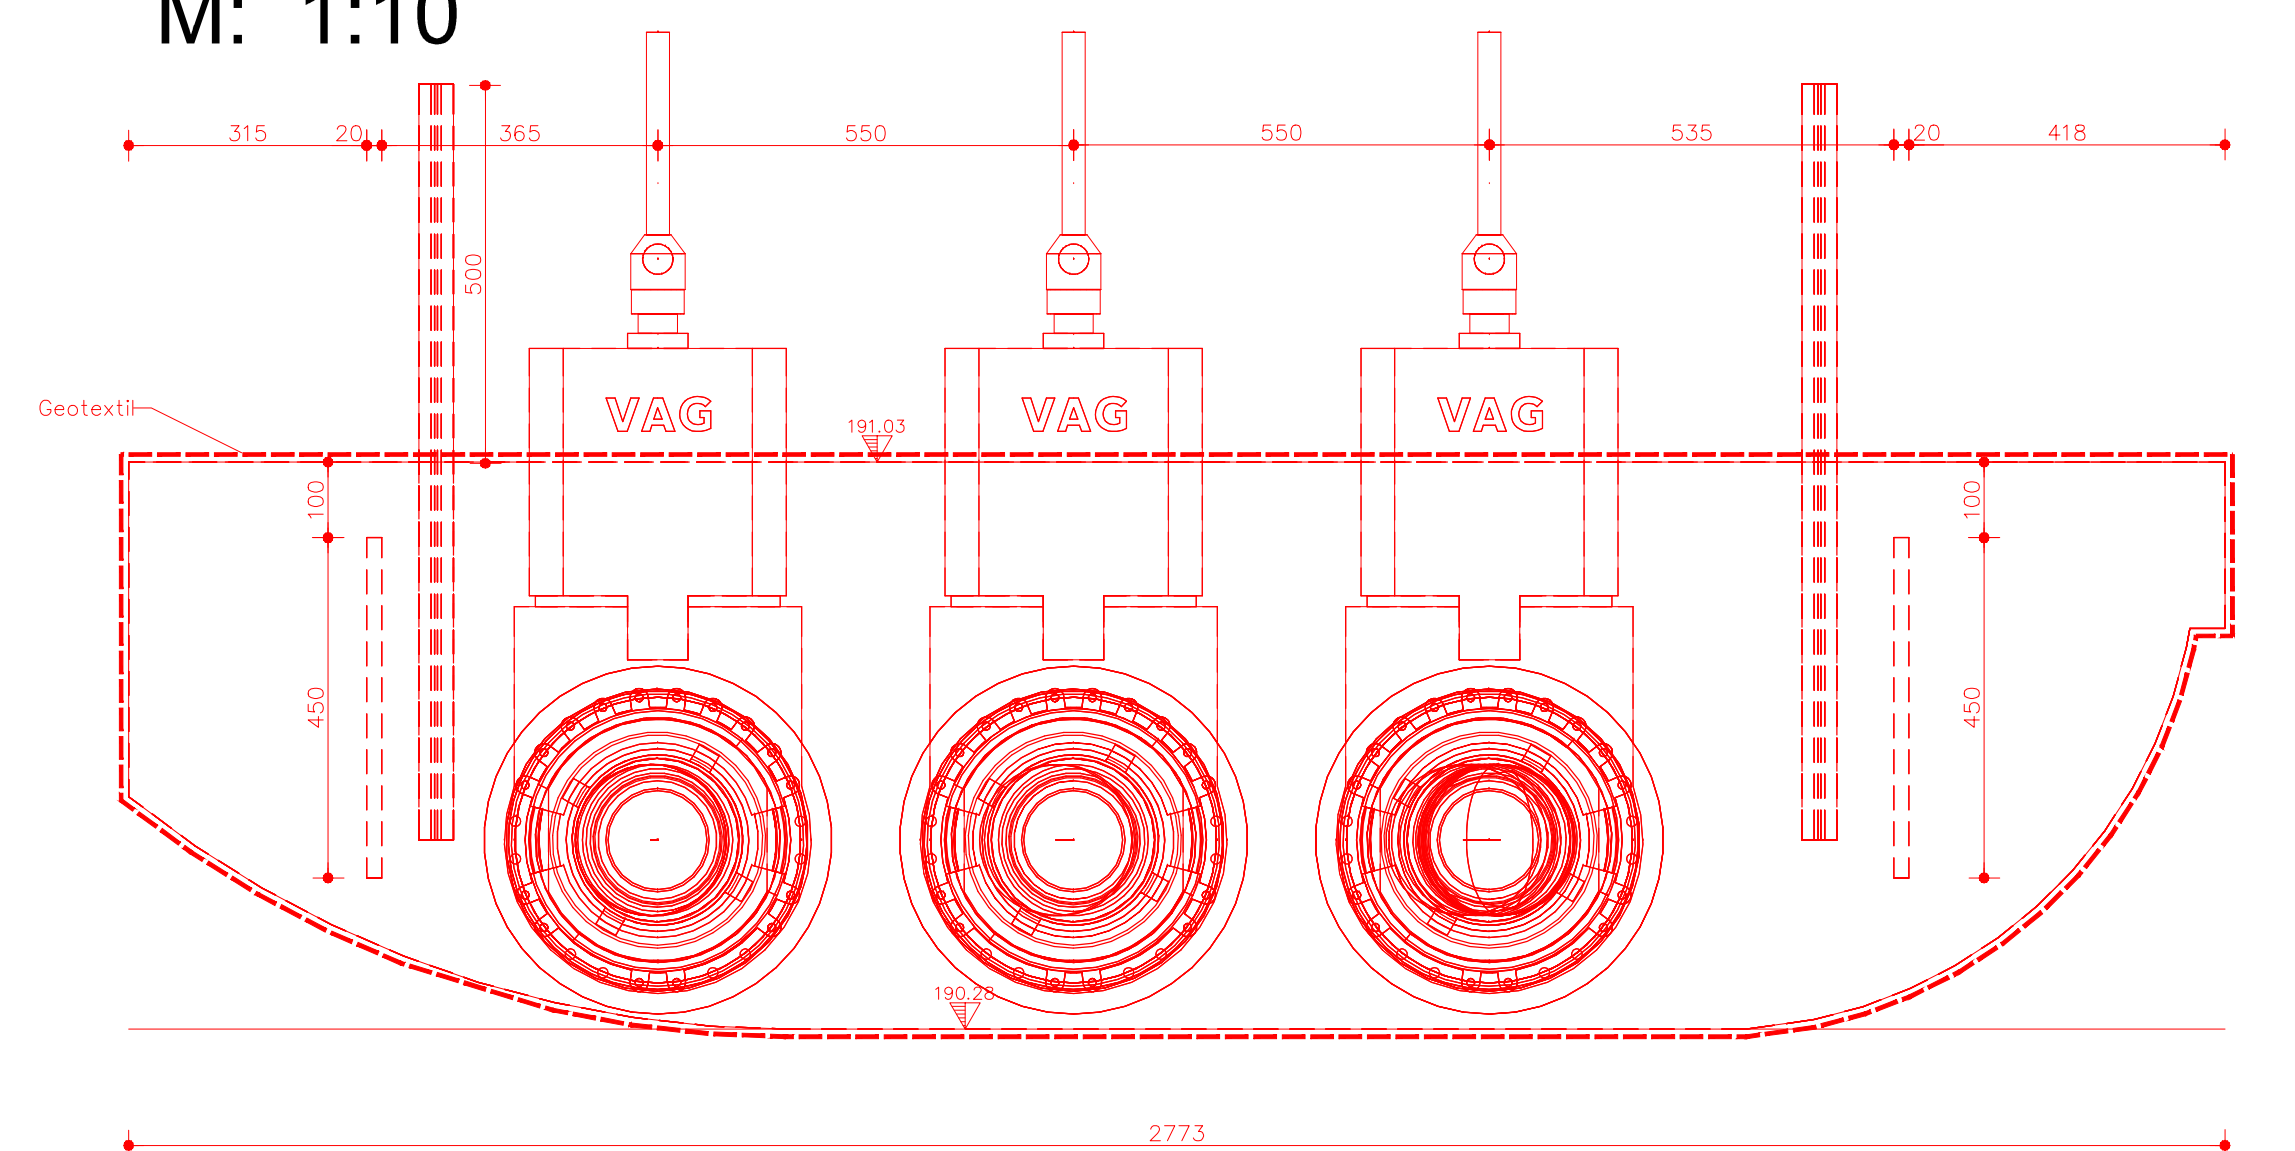

Schnitt D-D
M: 1:10

