


Wasserhaltung - Arbeitspodest


Schnitt A-A
M: 1:10

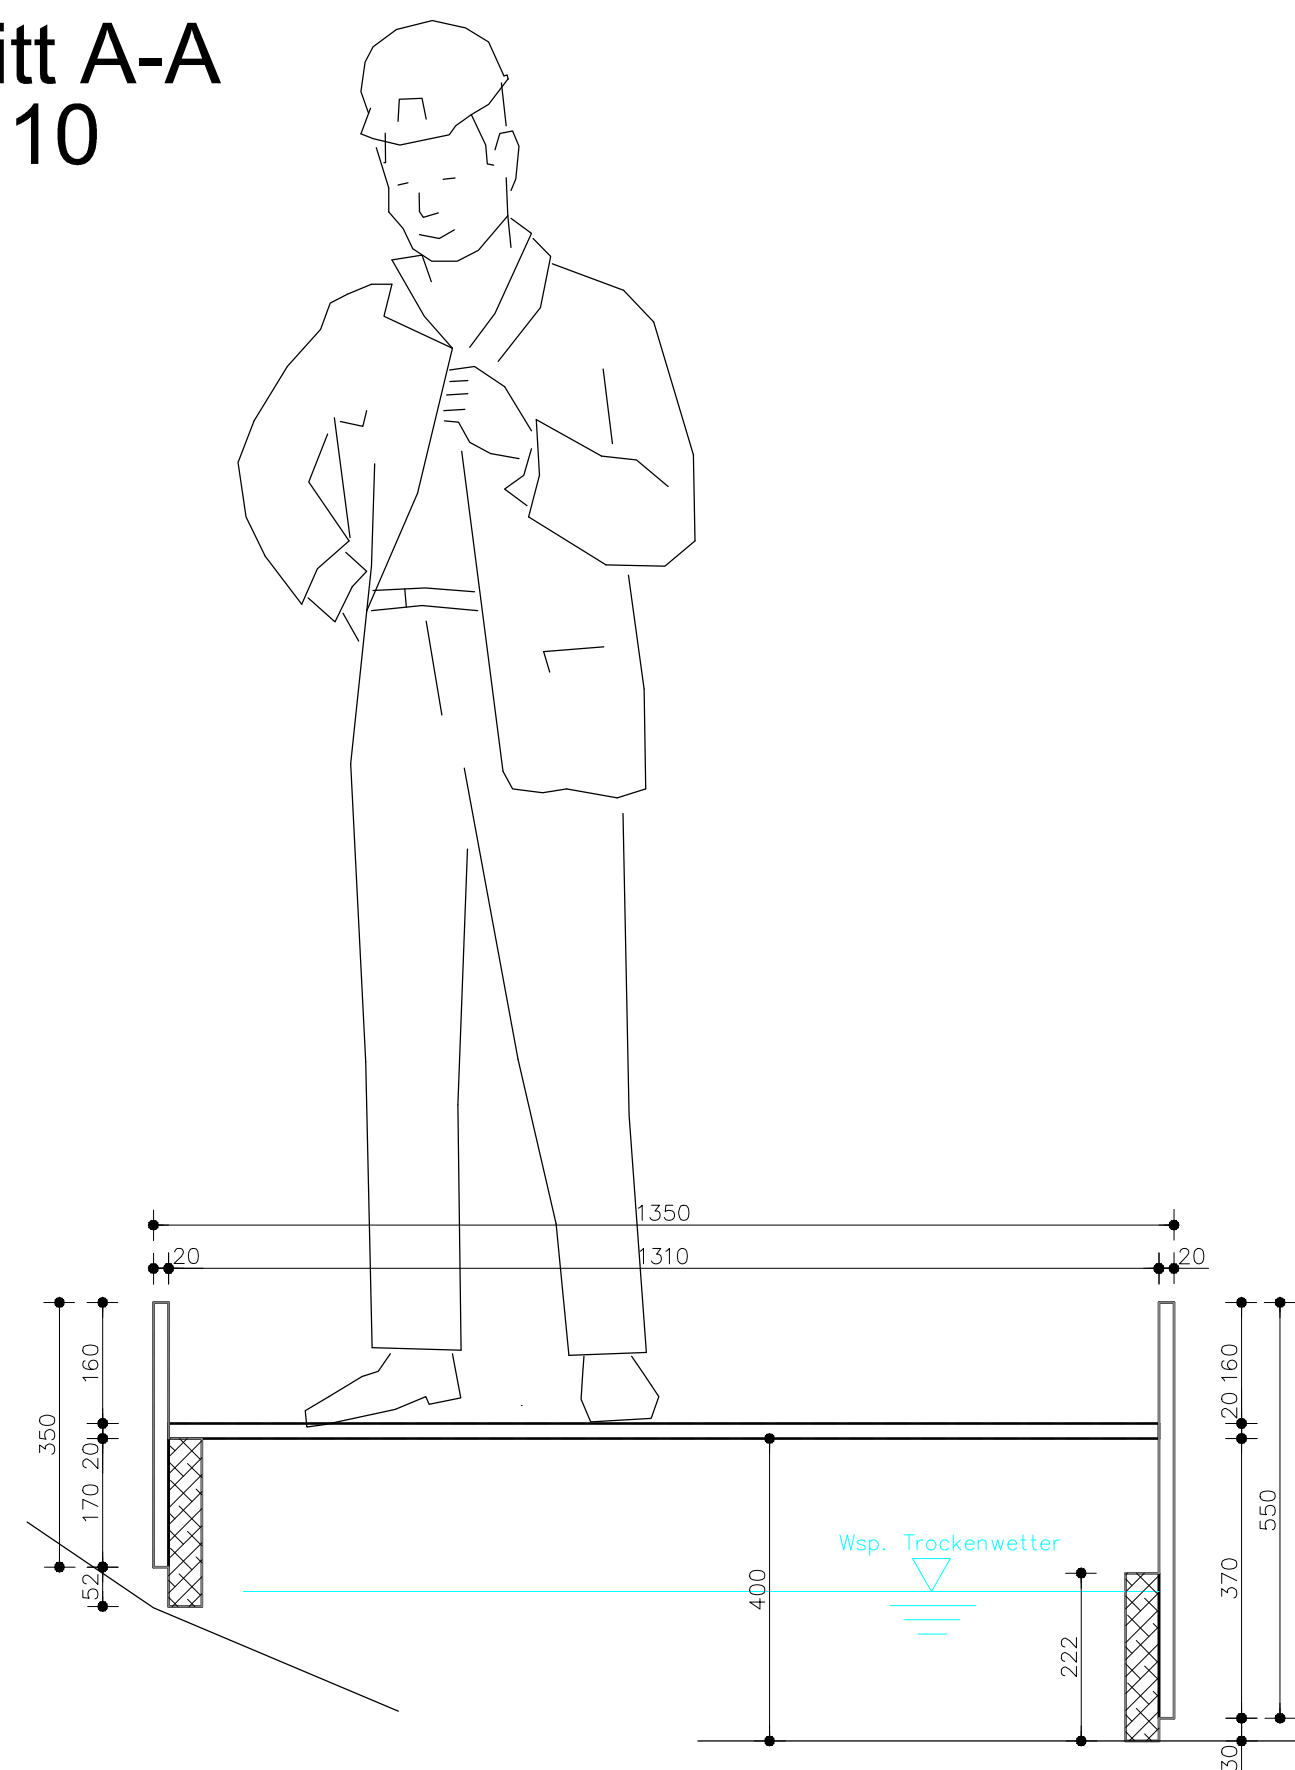

Draufsicht
M: 1:10



Isometrie Bauwerk (o. M.)

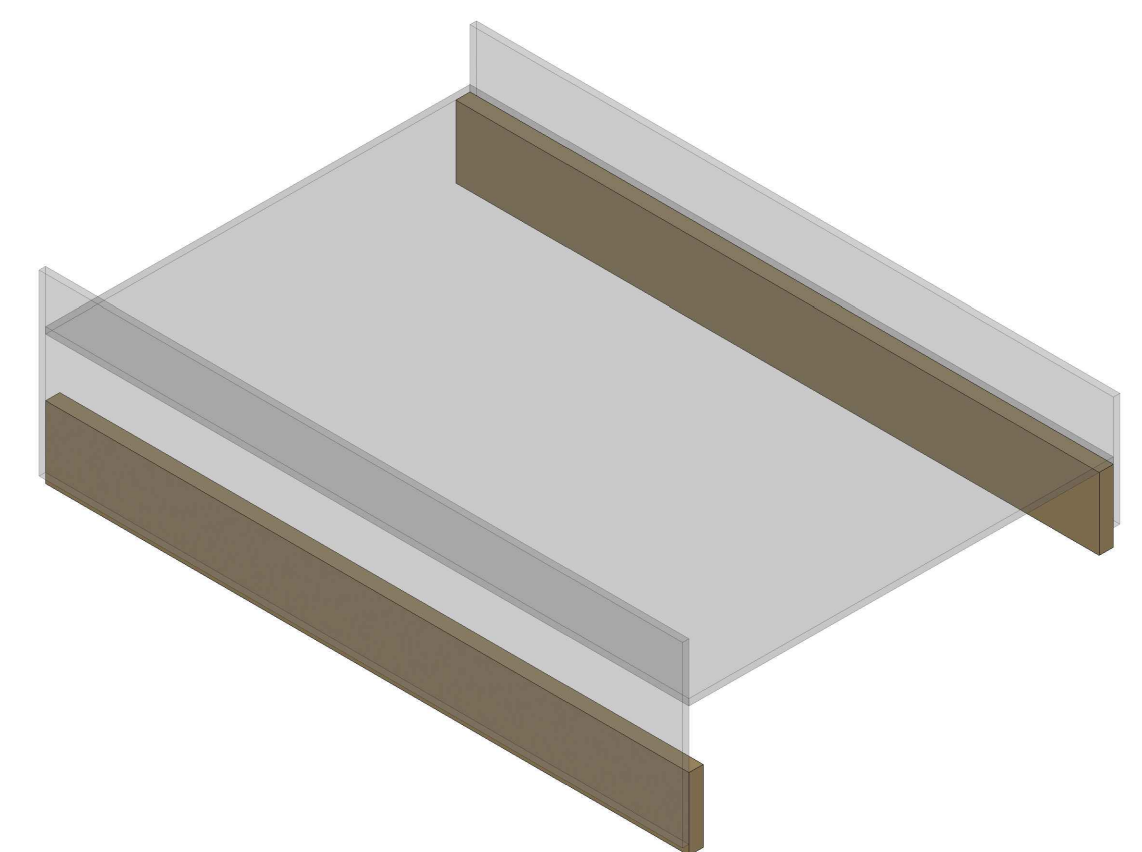

LEGENDE

19		
18		
17		
16		
15		
14		
13		
12		
11		
10		
09		
08		
07		
06		
05		
04		
03		
02		
01		
POS	BEZEICHNUNG - BESCHREIBUNG	ANZAHL

Alle Wand- und Stützenstärken sind entsprechend den statischen Erfordernissen auszubilden.
Statische Nachweise in der Ausführungsplanung. Änderung der konstruktiven Ausbildung
nach Statik / Ausrüstung vorbehalten.

Alle Maße und Höhenangaben sind in der Örtlichkeit vor Erstellung des Bauwerkes zu überprüfen; ggf. notwendige Korrekturen sind mit der Oberbauleitung / Örtliche Bauüberwachung abzustimmen.

Ausführungsplanung

		Datum	Zeichen
	bearbeitet:	09/2025	
	gezeichnet:	09/2025	
	geprüft:	09/2025	

a	Änderung Baugrenzen BA1 / BA2 und Folgeanpassungen	26.09.2025	
Nr.	Art der Änderung	Datum	Zeichen

Auftraggeber:  Erfurter Entwässerungsbetrieb Zum Riedfeld 26 99090 Erfurt	Unterlage: 15 Ingenieurbauwerke Blatt-Nr.: 15-5.2a
Maßnahmebezeichnung: 100322_ALT_Juri-Gagarin-Ring_Ka	Unterlagenbezeichnung: Schacht 5045 Wasserhaltung Arbeitspodest
TVA-Objekt-Nr.: 100322 aufgestellt, geprüft und zur Bauausführung freigegeben: Erfurt, den Tiefbau- und Verkehrsamt Abteilung Bau	bestätigt: Erfurt, den prüfende Stelle / Fachabteilung / Fachamt

