


Schacht 5045 Beckeneinlauf (SBE)
Ablaufschütz und Dammbalken Endausbau

Gesamtbauzeichnung

Vorderansicht


Seitenansicht

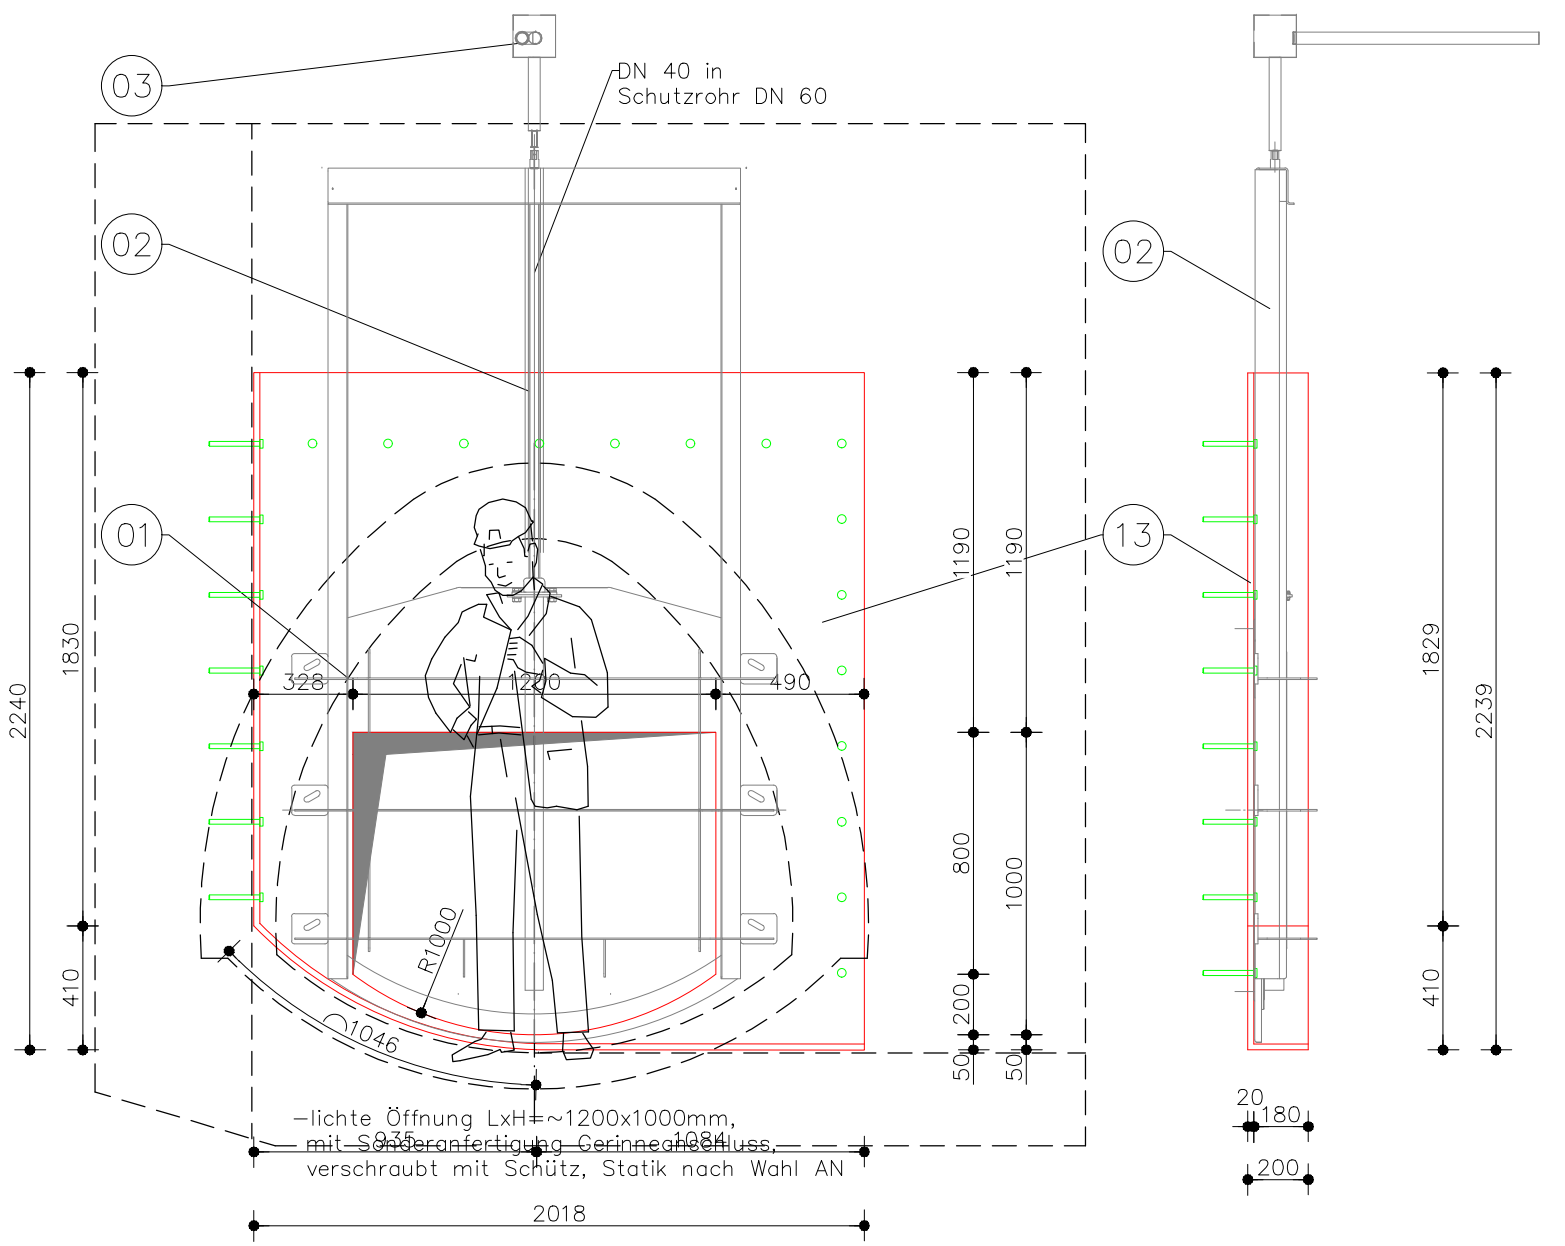

Schütz

Vorderansicht


Seitenansicht

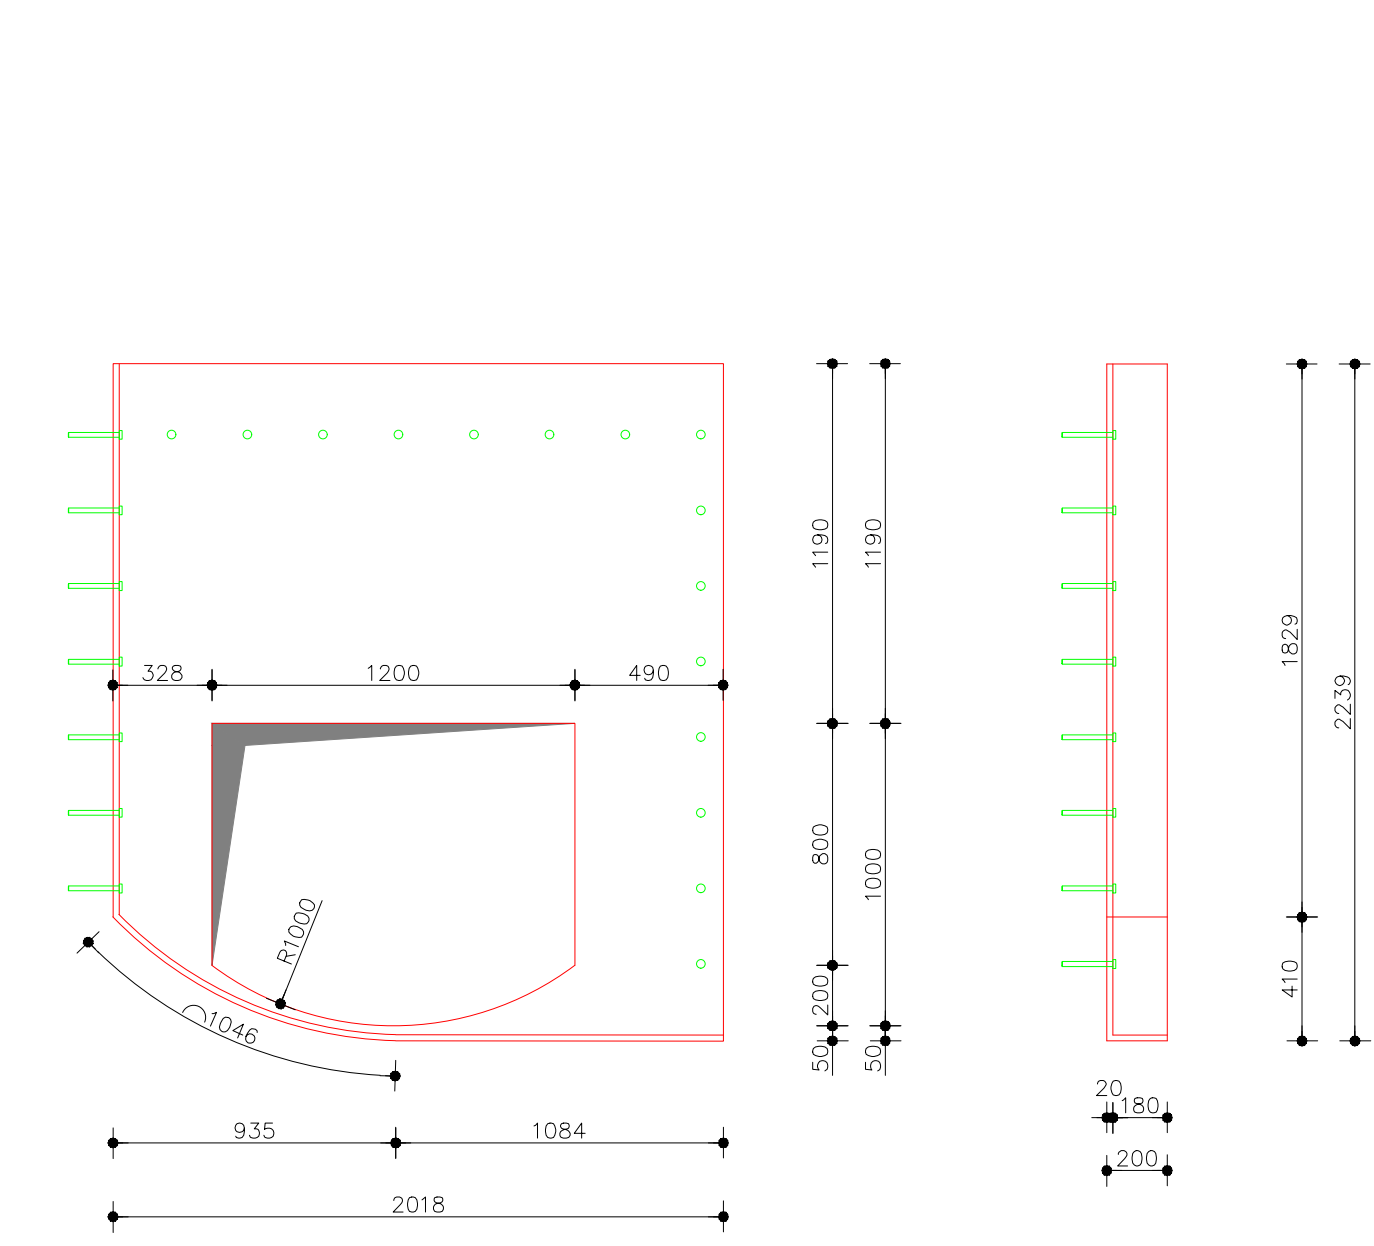


Spindelschieber

Vorderansicht

Seitenansicht

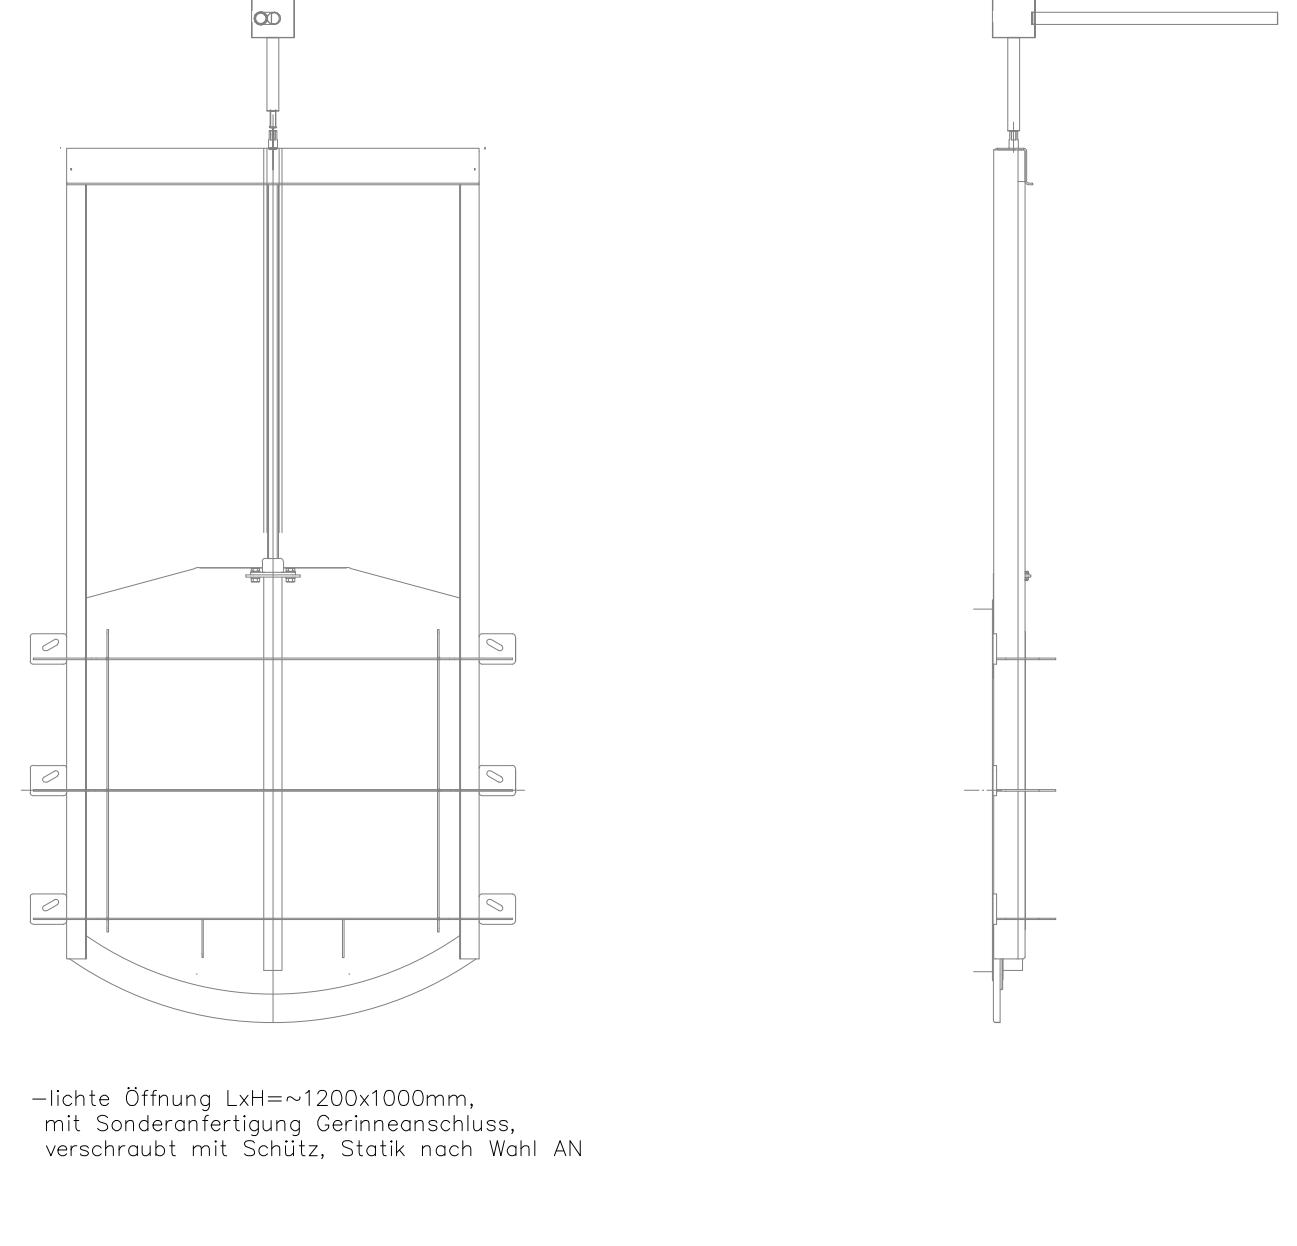

Isometrie (o. M.)

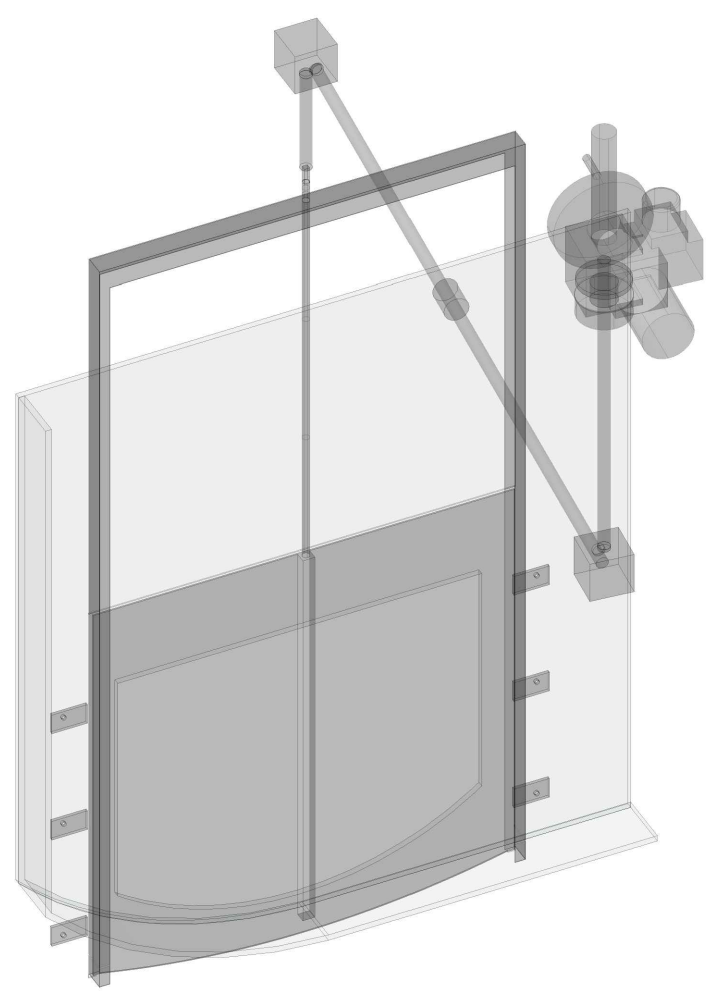

LEGENDE

19			
18			
17			
16			
15			
14			
13	Schütz, 1.4571, Sonderanfertigung 4-seitig dichtend, Stärke >20mm	1	
12	Dammbalken LxH=ca.1800x625mm, Aluminium/1.4571	1	
11	Handlauf/Haltestange ø45mm 1.4571, ca. 3.00m/0.50m	2	
10	Dammbalken LxH=ca.1800x500mm, Aluminium/1.4571	1	
09	Be-/Entlüftungskamin DN 100, 1.4571	2	
08	Einstiegsleiter mit Einstiegshilfe, 1.4301	2	
07	Schachtabdeckung 1600x800mm, zweiteilig, 1.4571/ 1.4404, befahrbar	1	
06	Schachtabdeckung 1000x1000mm, 1.4571/ 1.4404, befahrbar	2	
05	Elektroantrieb für Spindelschieber mit Getriebe, ca. 1.5kW	1	
04	Spindelverlängerung mit Kupplungsstück, ca. 1.74m, horizontal	1	
03	Kegelrad-Umlenkung für Spindelverlängerung	2	
02	Spindelverlängerung/Spindelhülsenrohr, ca. 3m, vertikal	1	
01	Spindelschieber mit angeformter Sohle, 1.4571, 1500x1200mm	1	
POS	BEZEICHNUNG – BESCHREIBUNG		ANZAHL

Alle Wand- und Sohlenstärken sind entsprechend den statischen Erfordernissen auszubilden. Statische Nachweise in der Ausführungsplanung. Änderung der konstruktiven Ausbildung nach Statik / Ausrüstung vorbehalten.

Alle Maße und Höhenangaben sind in der Örtlichkeit vor Erstellung des Bauwerkes zu überprüfen; ggf. notwendige Korrekturen sind mit der Oberbauleitung / Örtliche Bauüberwachung abzustimmen.


Ausführungsplanung

	Datum	Zeichen
bearbeitet:	09/2025	
gezeichnet:	09/2025	
geprüft:	09/2025	

a	Änderung Baugrenzen BA1 / BA2 und Folgeanpassungen	26.09.2025	
Nr:	Art der Änderung	Datum	Zeichen

Auftraggeber: Erfurter Entwässerungsbetrieb Zum Riedfeld 26 99090 Erfurt	Unterlage: 15 Ingenieurbauwerke Blatt-Nr.: 15-6a
Maßnahmebezeichnung: 100322_ALT_Juri-Gagarin-Ring_Ka	Unterlagenbezeichnung: Schacht 5045 Ablaufschütz und Dammbalken Endausbau
TVA-Objekt-Nr.: 100322 aufgestellt, geprüft und zur Bauausführung freigegeben: Erfurt, den	Projekt-Nr.: 844-100 bestellt: Erfurt, den
Tiefbau- und Verkehrsamt Abteilung Bau	prüfende Stelle / Fachabteilung / Fachamt

Draufsicht

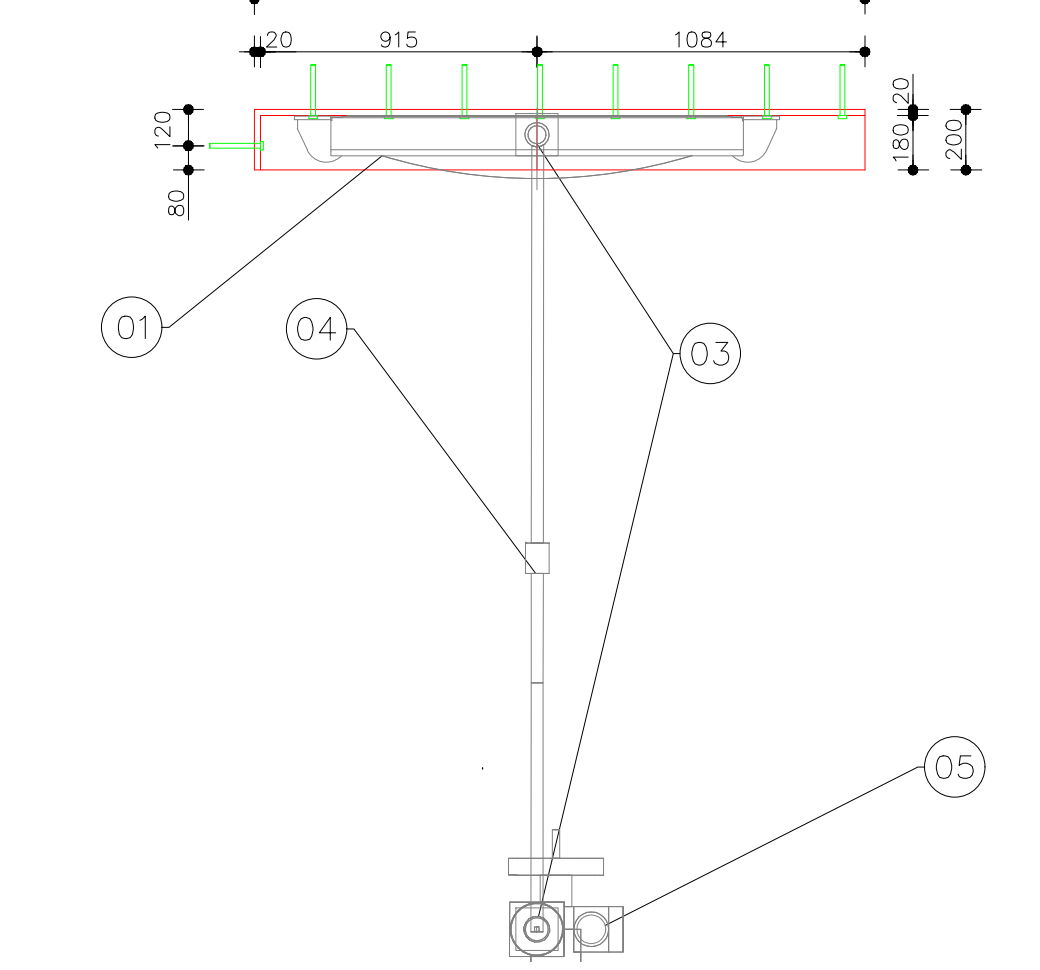


Dammbalken


Vorderansicht

Seitenansicht


Isometrie (o. M.)

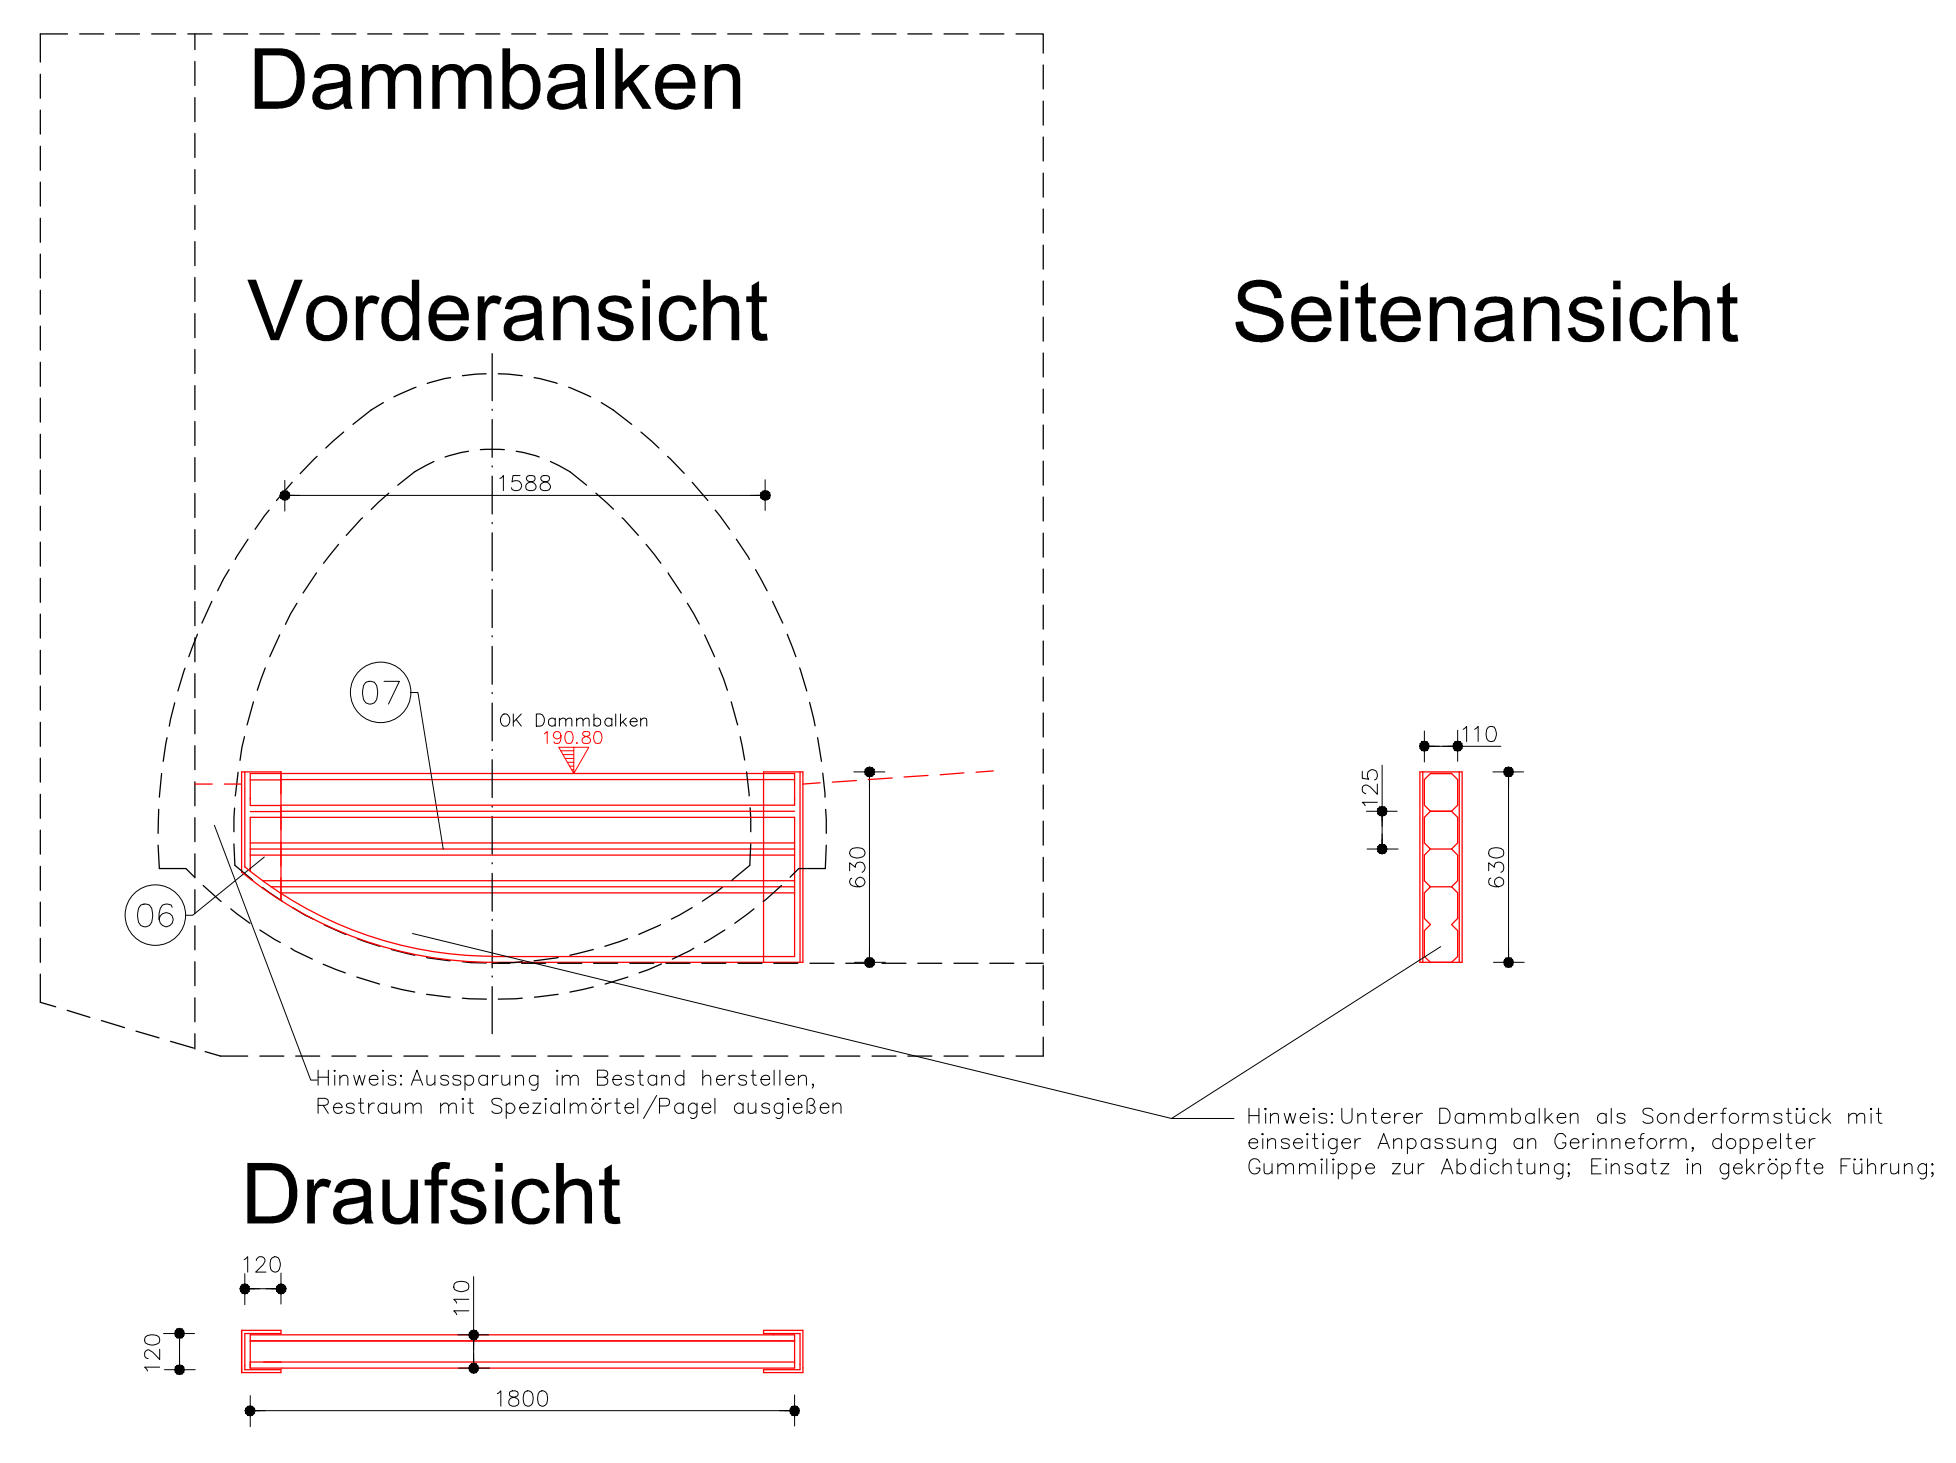

Draufsicht

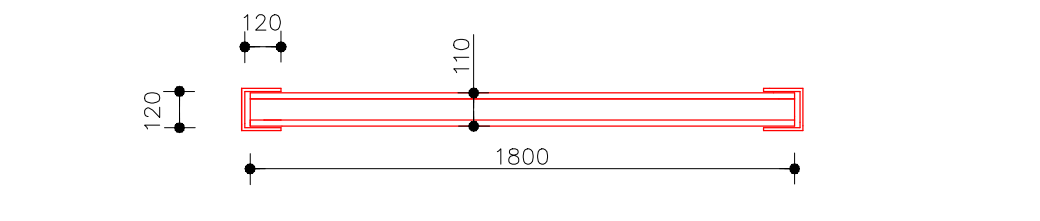

Draufsicht

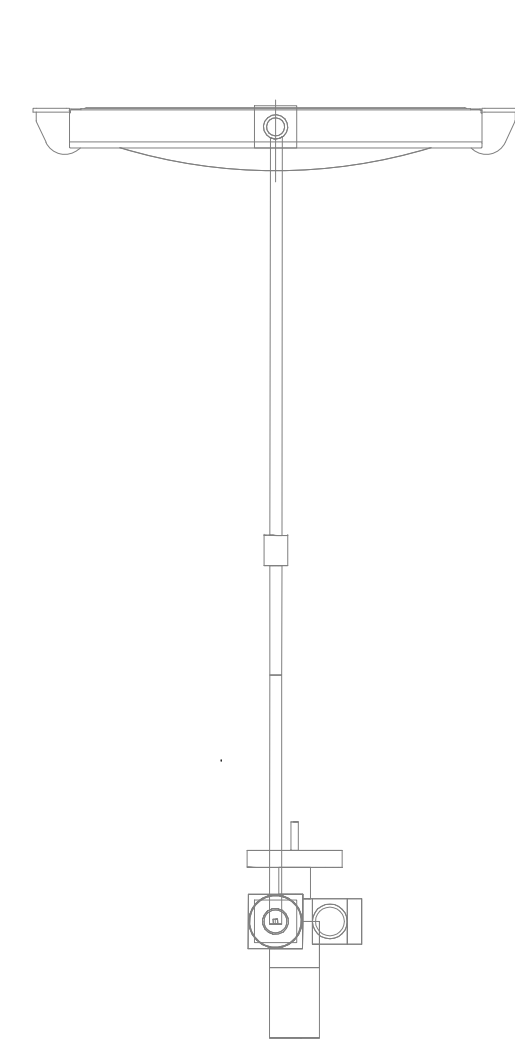

Detail:
Füllstandsmessung ziehbar
M 1:25

