



TW- Technologiedetails Knoten 1, 2, 3, 4, 5.2
BA2: Trommsdorffstraße bis
Krämpferstraße
Druckstufe (MDP) PN 10/16


K1 Baubeginn: Kreuzung
Krämpferstraße

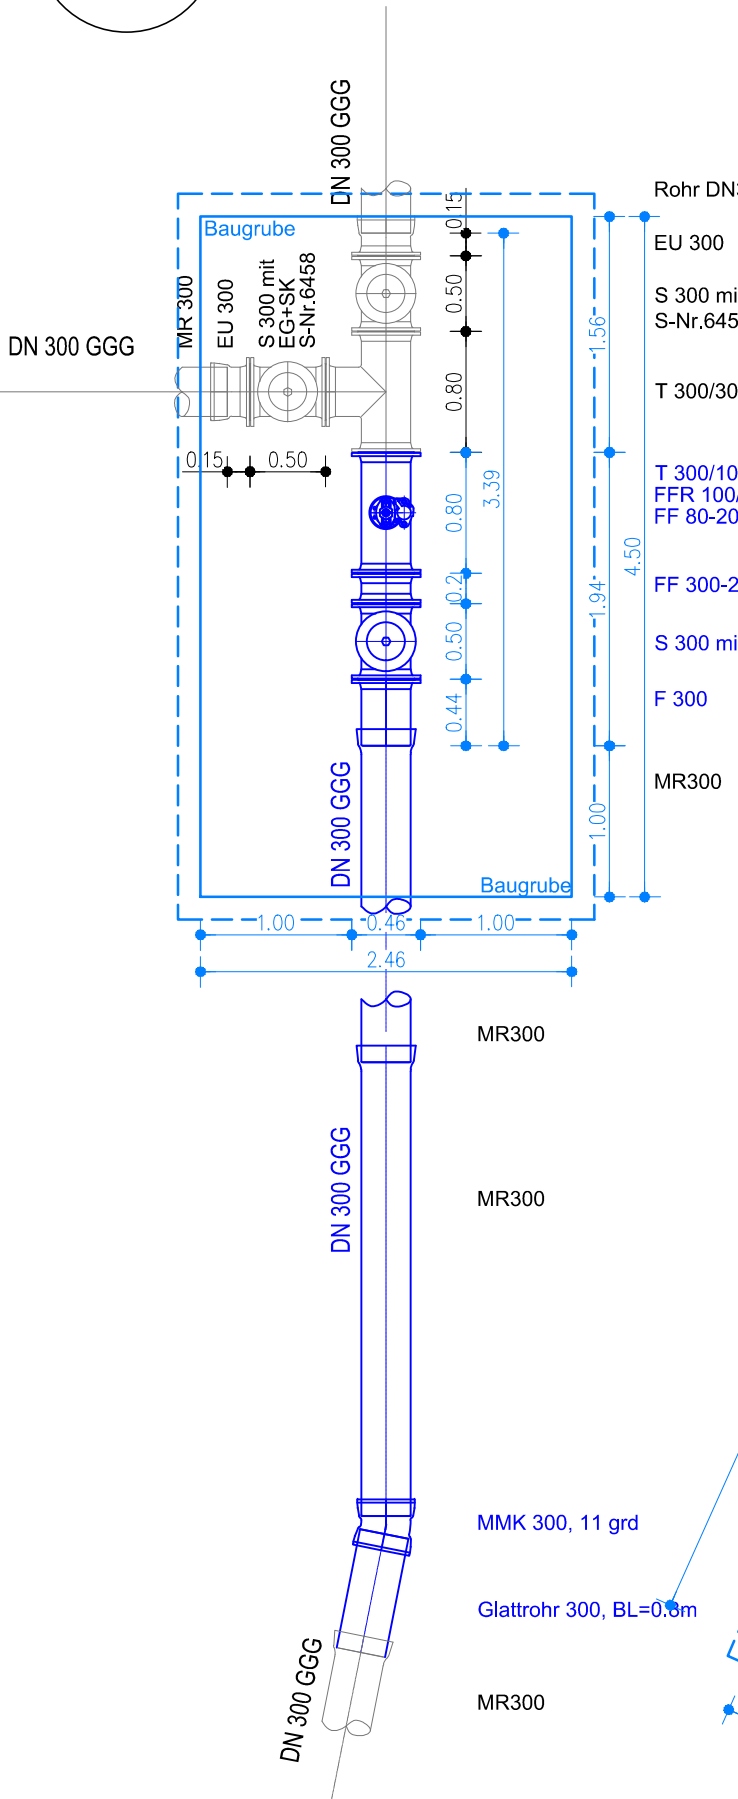


K1.1 TW - HA Nr. 126A

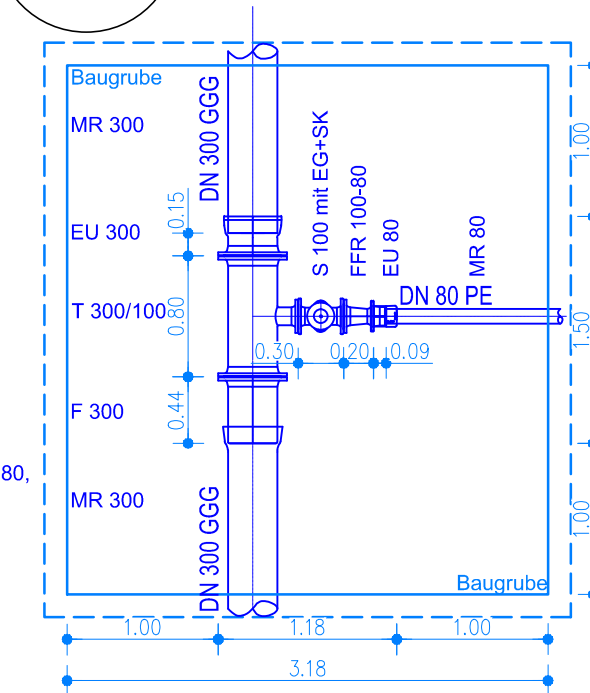


K1.2 TW - HA Nr. 126A

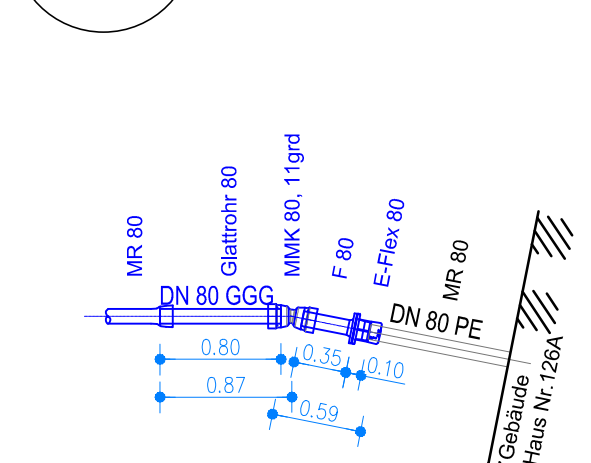


K2 Anbindung Meyfarthstraße
westl. Seite Juri-Gagarin-Ring

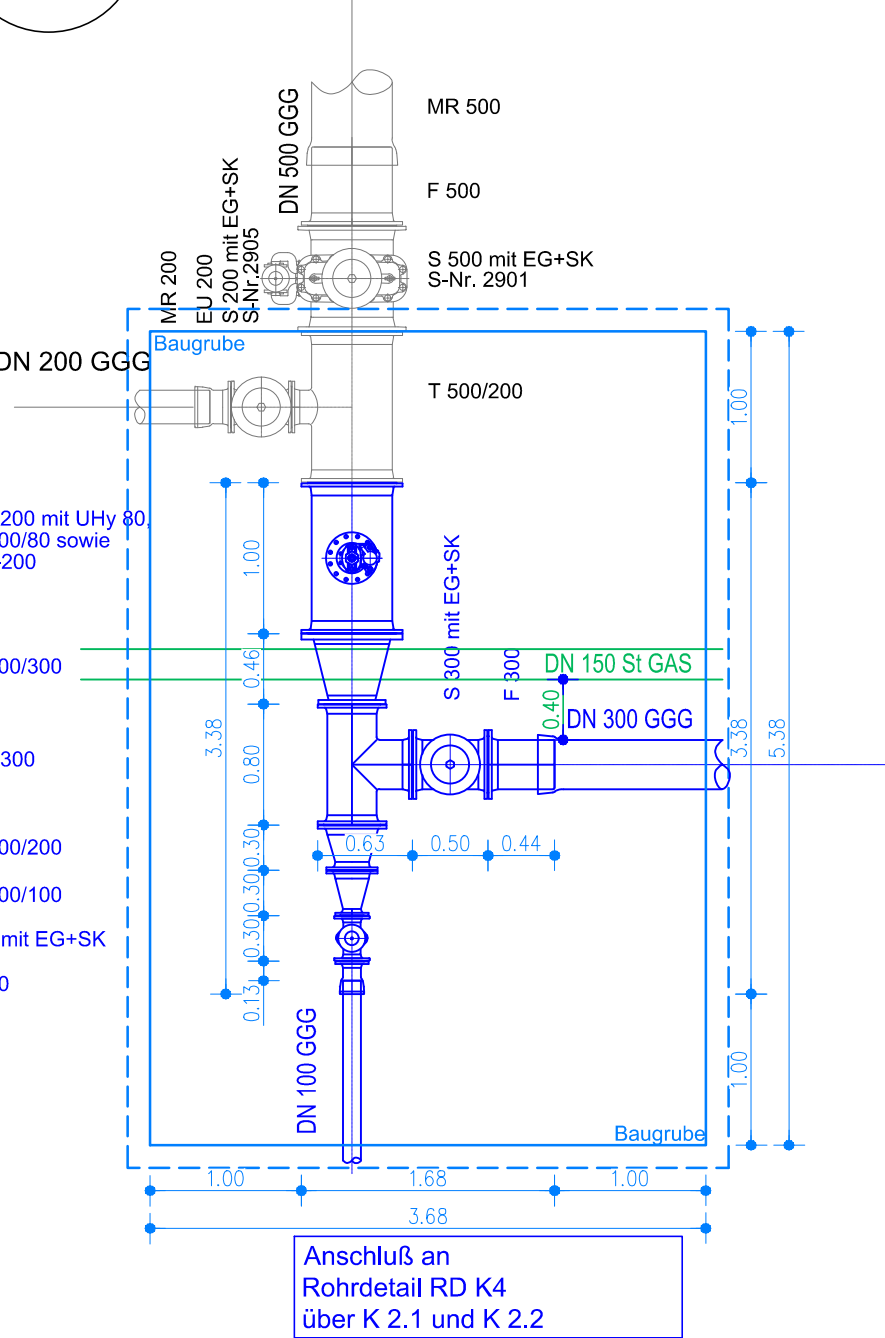


K3 Schieberkreuz Meyfarthstraße
östl. Seite Juri-Gagarin-Ring

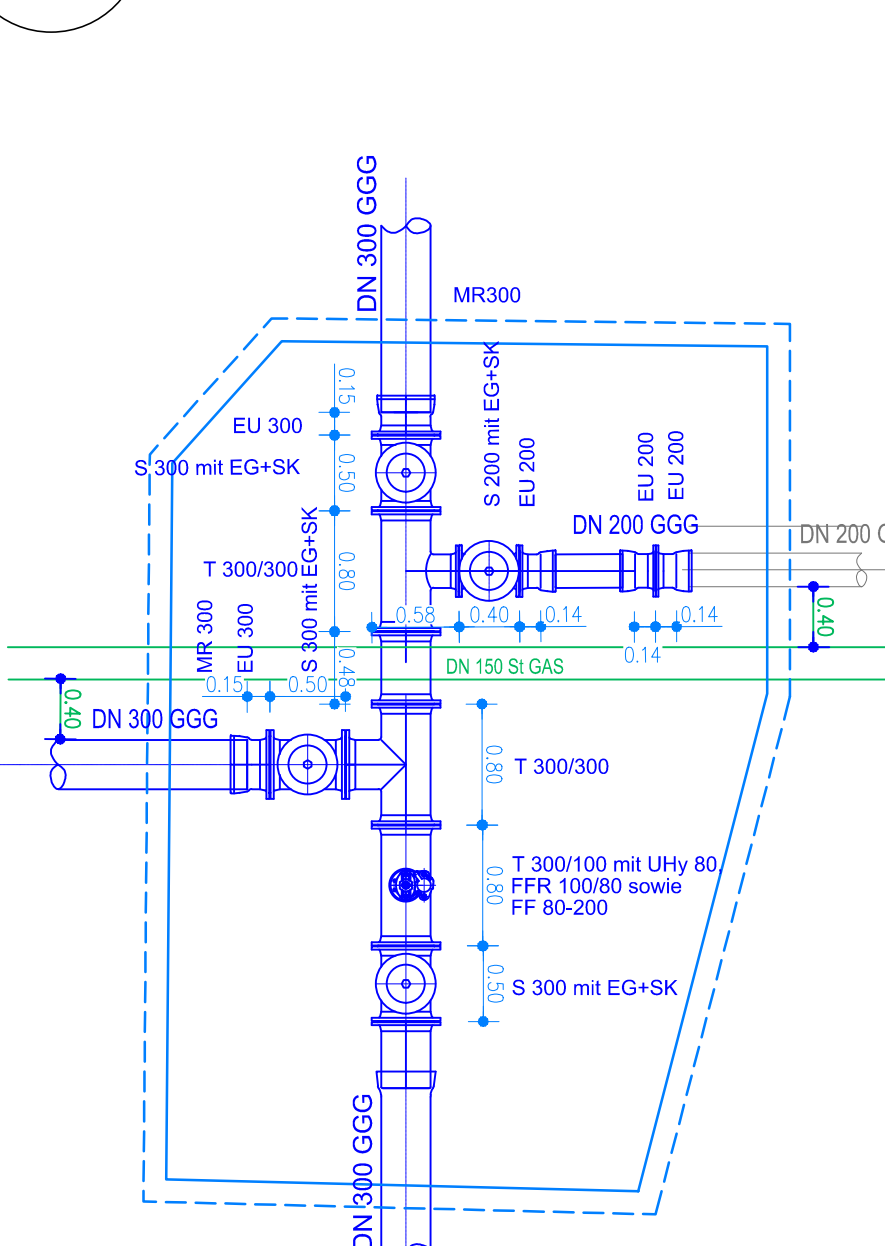


K3.1 Anordnung UHy 80
in Höhe Haus Nr. 116

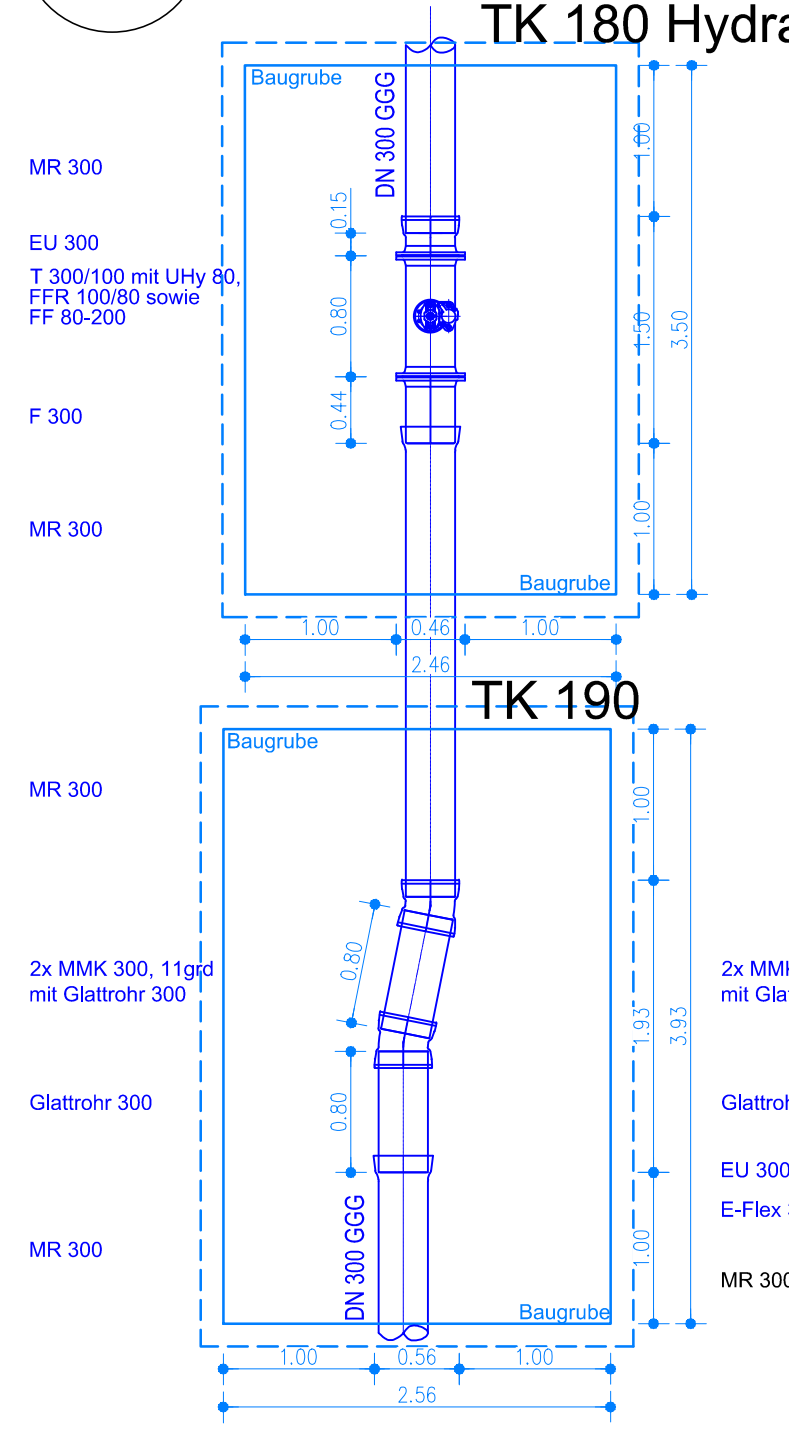


K4 Schieberkreuz Trommsdorffstraße
westl. Seite Juri-Gagarin-Ring

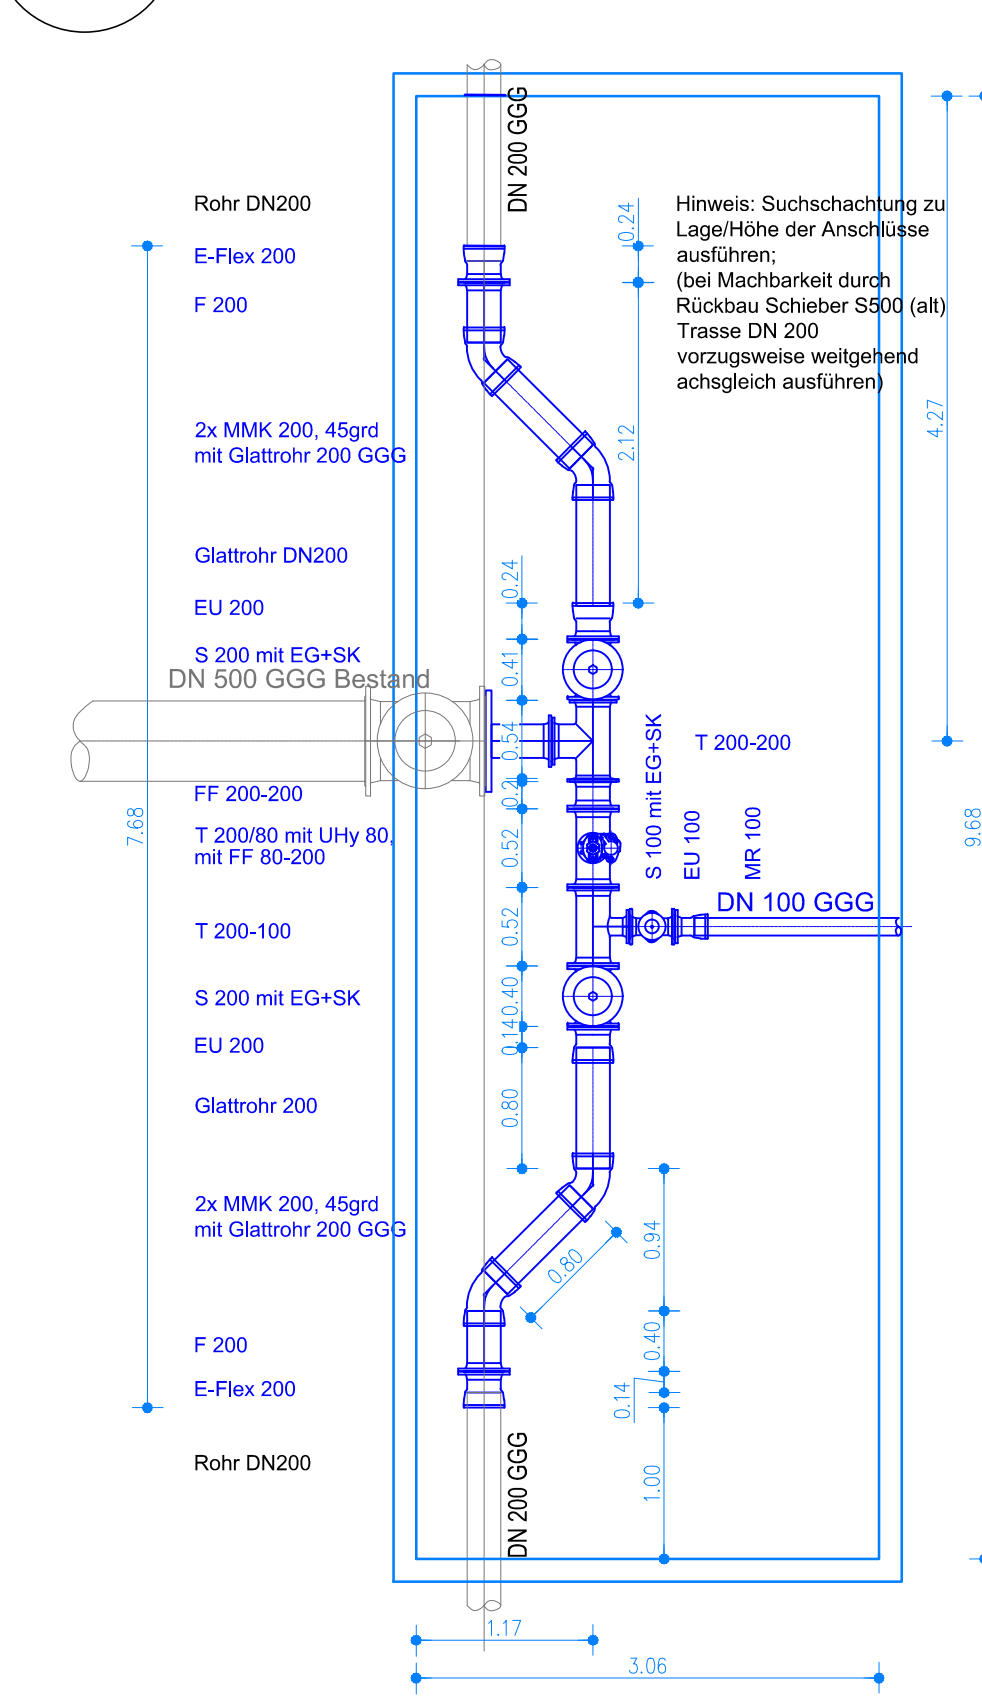


K5.2 östl. Seite Juri-Gagarin-Ring 114

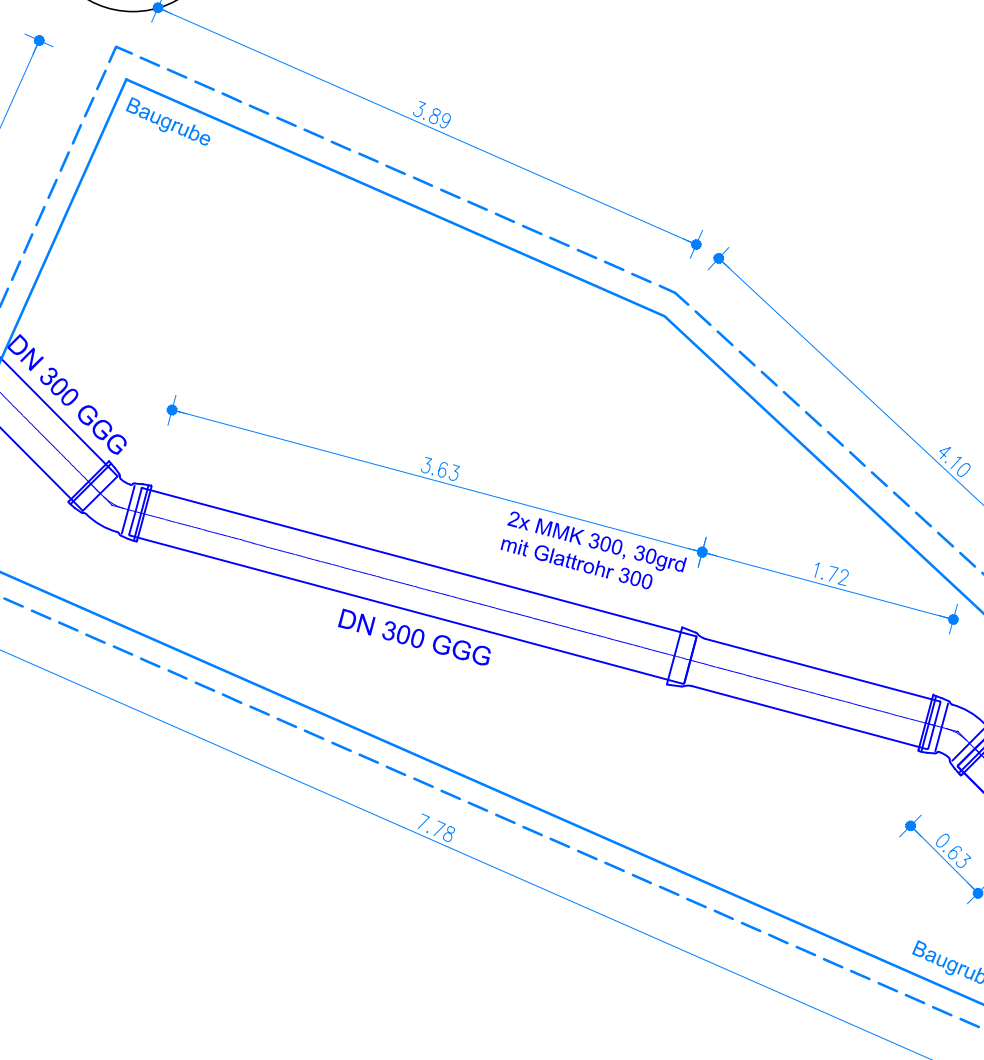


TK 230+240

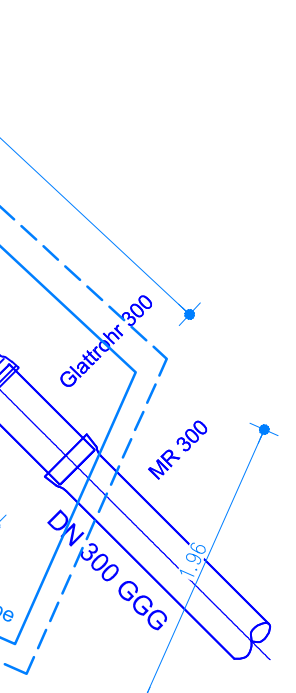


K2.1

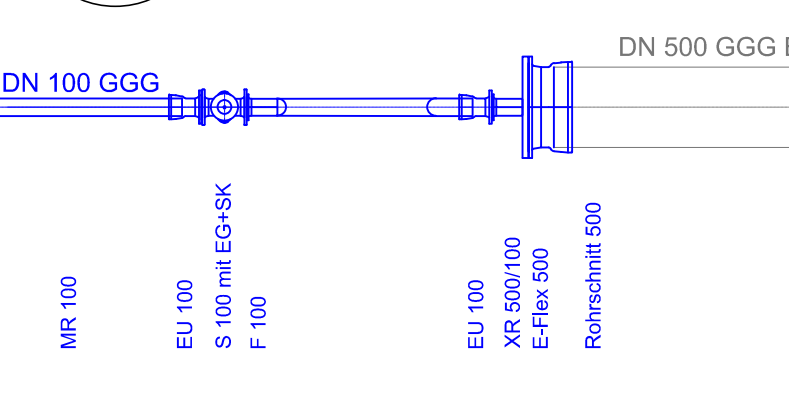

K2.2

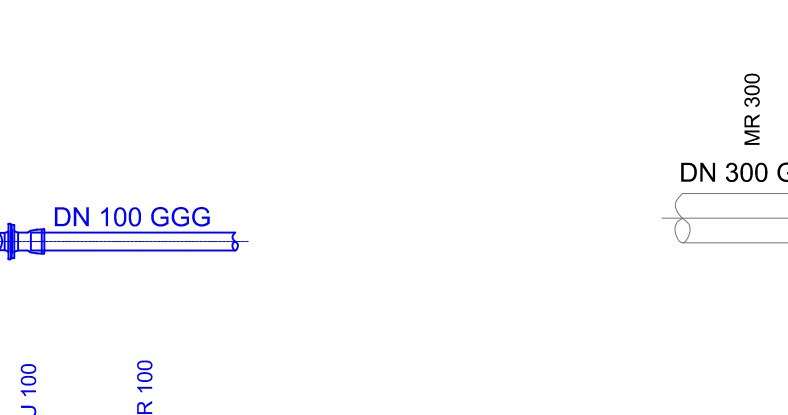

TW-Leitungsanordnung
für Einbindungen in Bestand
- Systemdarstellung -

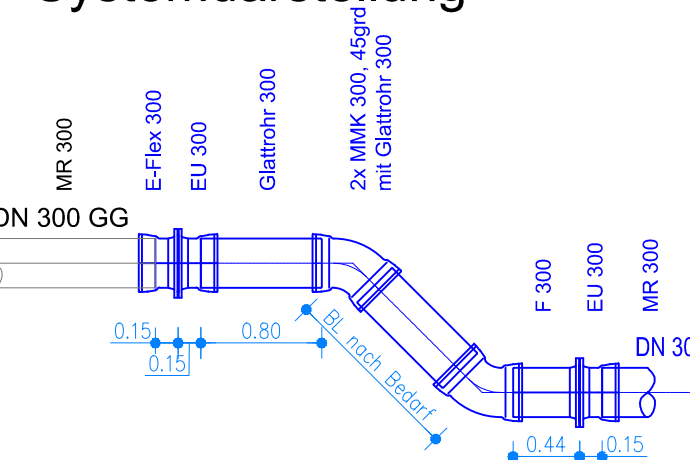

Legende

Bestand:		Trinkwasserleitung
		Armaturen, Formstücke
Planung:		Trinkwasserleitung
Baugrube		Baugrube - lichtetes Innenmaß ohne Verbau
		Armaturen, Formstücke

Ausführungsplanung

Planungsbüro:		Datum	Zeichen
	bearbeitet:	10/2025	
	gezeichnet:	10/2025	
	geprüft:	10/2025	

a	Änderung Baugrenzen BA1 / BA2 und Folgeanpassungen	26.09.2025	
Nr.	Art der Änderung	Datum	Zeichen

Auftraggeber: SWE Wasser Stadtwerke Erfurt ThüWa ThüringenWasser GmbH Magdeburger Allee 34 99086 Erfurt	Unterlage: 16. Sonstige Pläne Blatt-Nr.: 16.1-2a
Maßnahmenbezeichnung: TVA-Objekt-Nr.: 100322 aufgestellt, geprüft und zur Bauausführung freigegeben: Erfurt, den	Unterlagenbezeichnung: TW- Technologiedetails Knoten 1,2,3,4, 5.2 BA2 bestätigt: Erfurt, den
Tiefbau- und Verkehrsamt Abteilung Bau	prüfende Stelle / Fachabteilung / Fachamt