
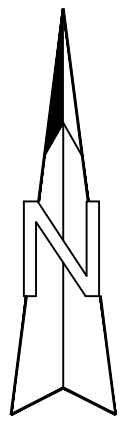
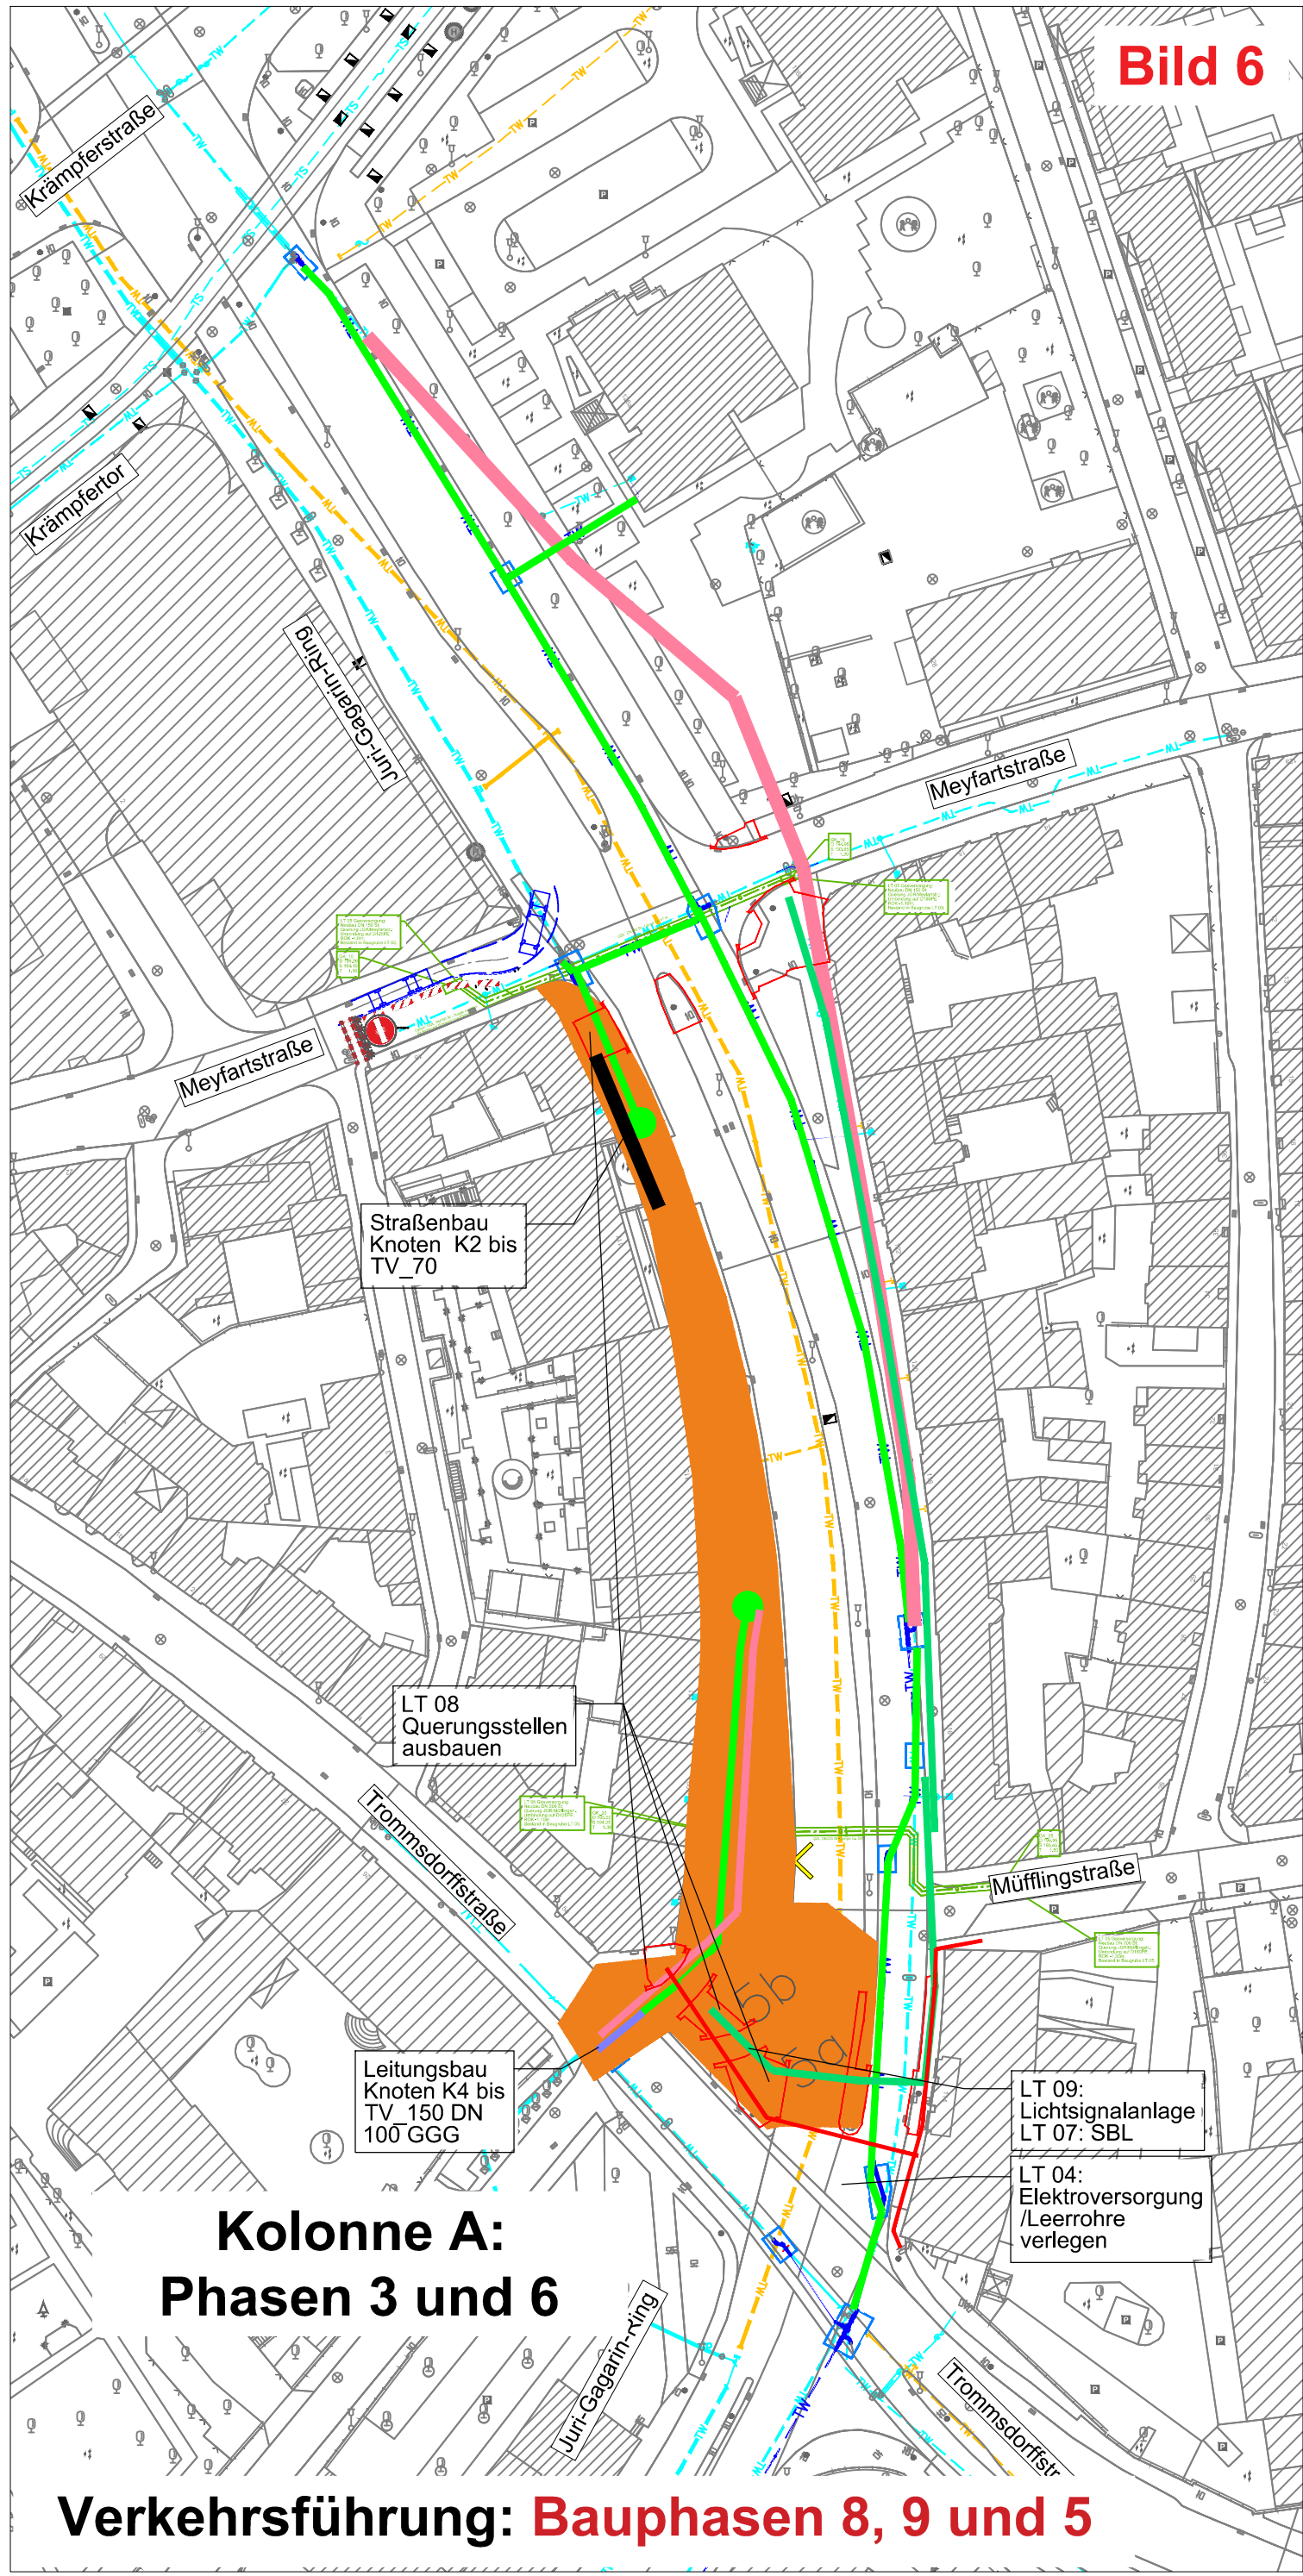
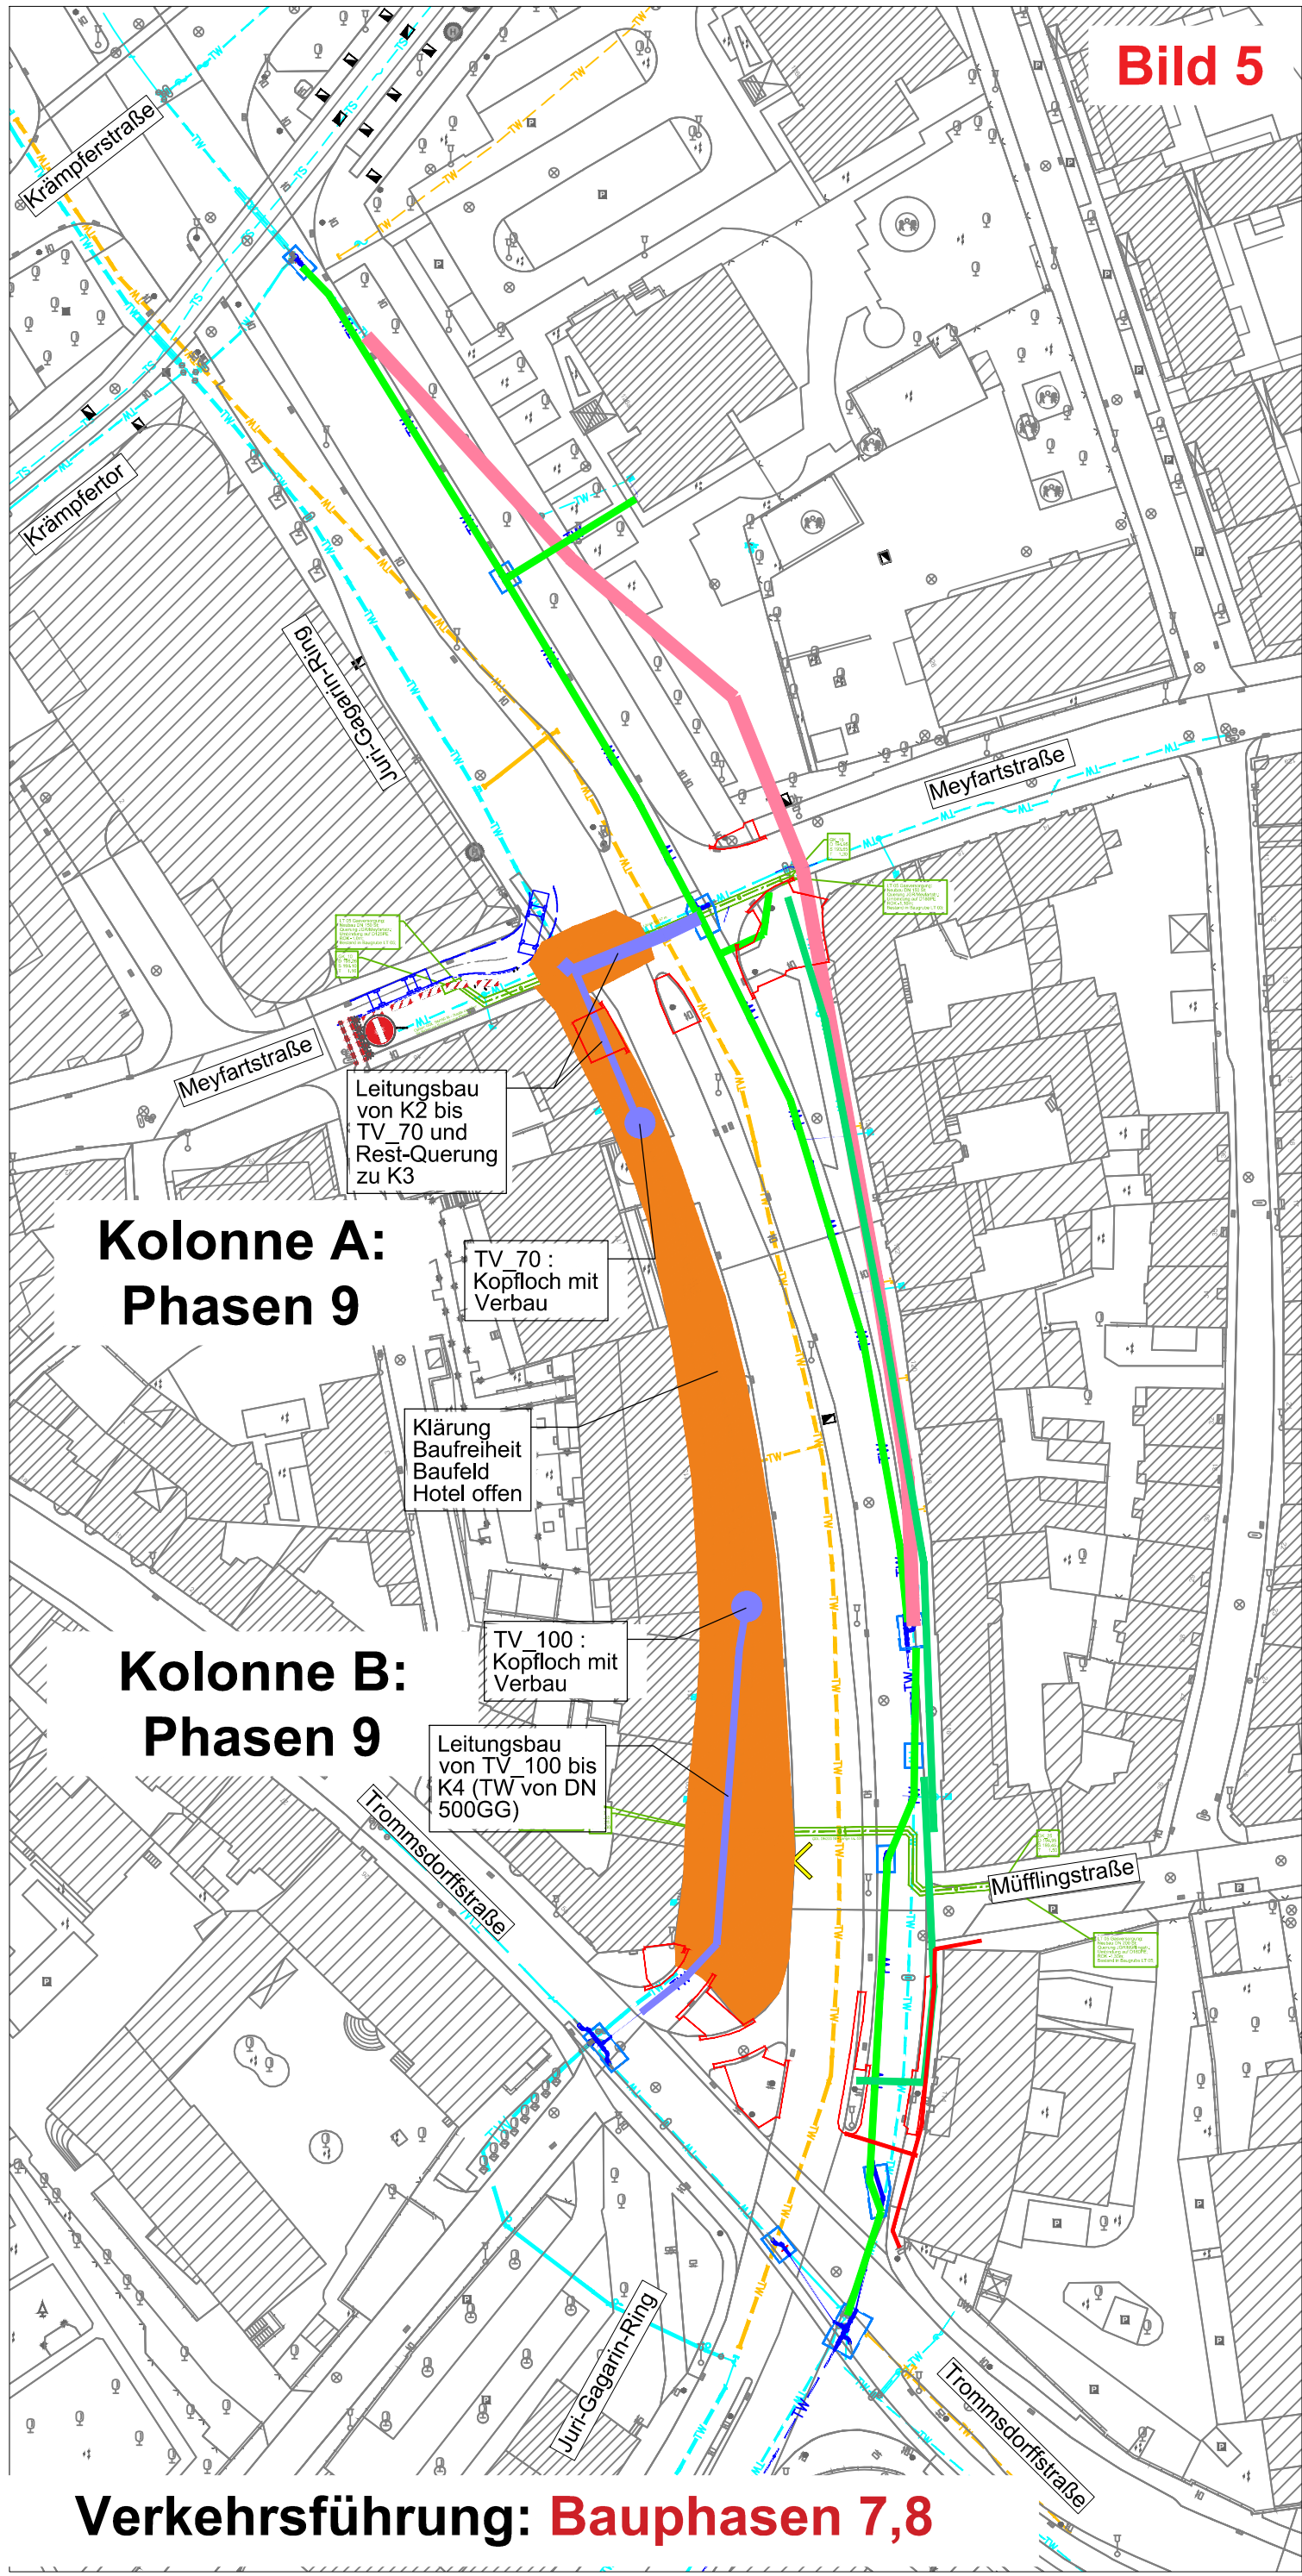
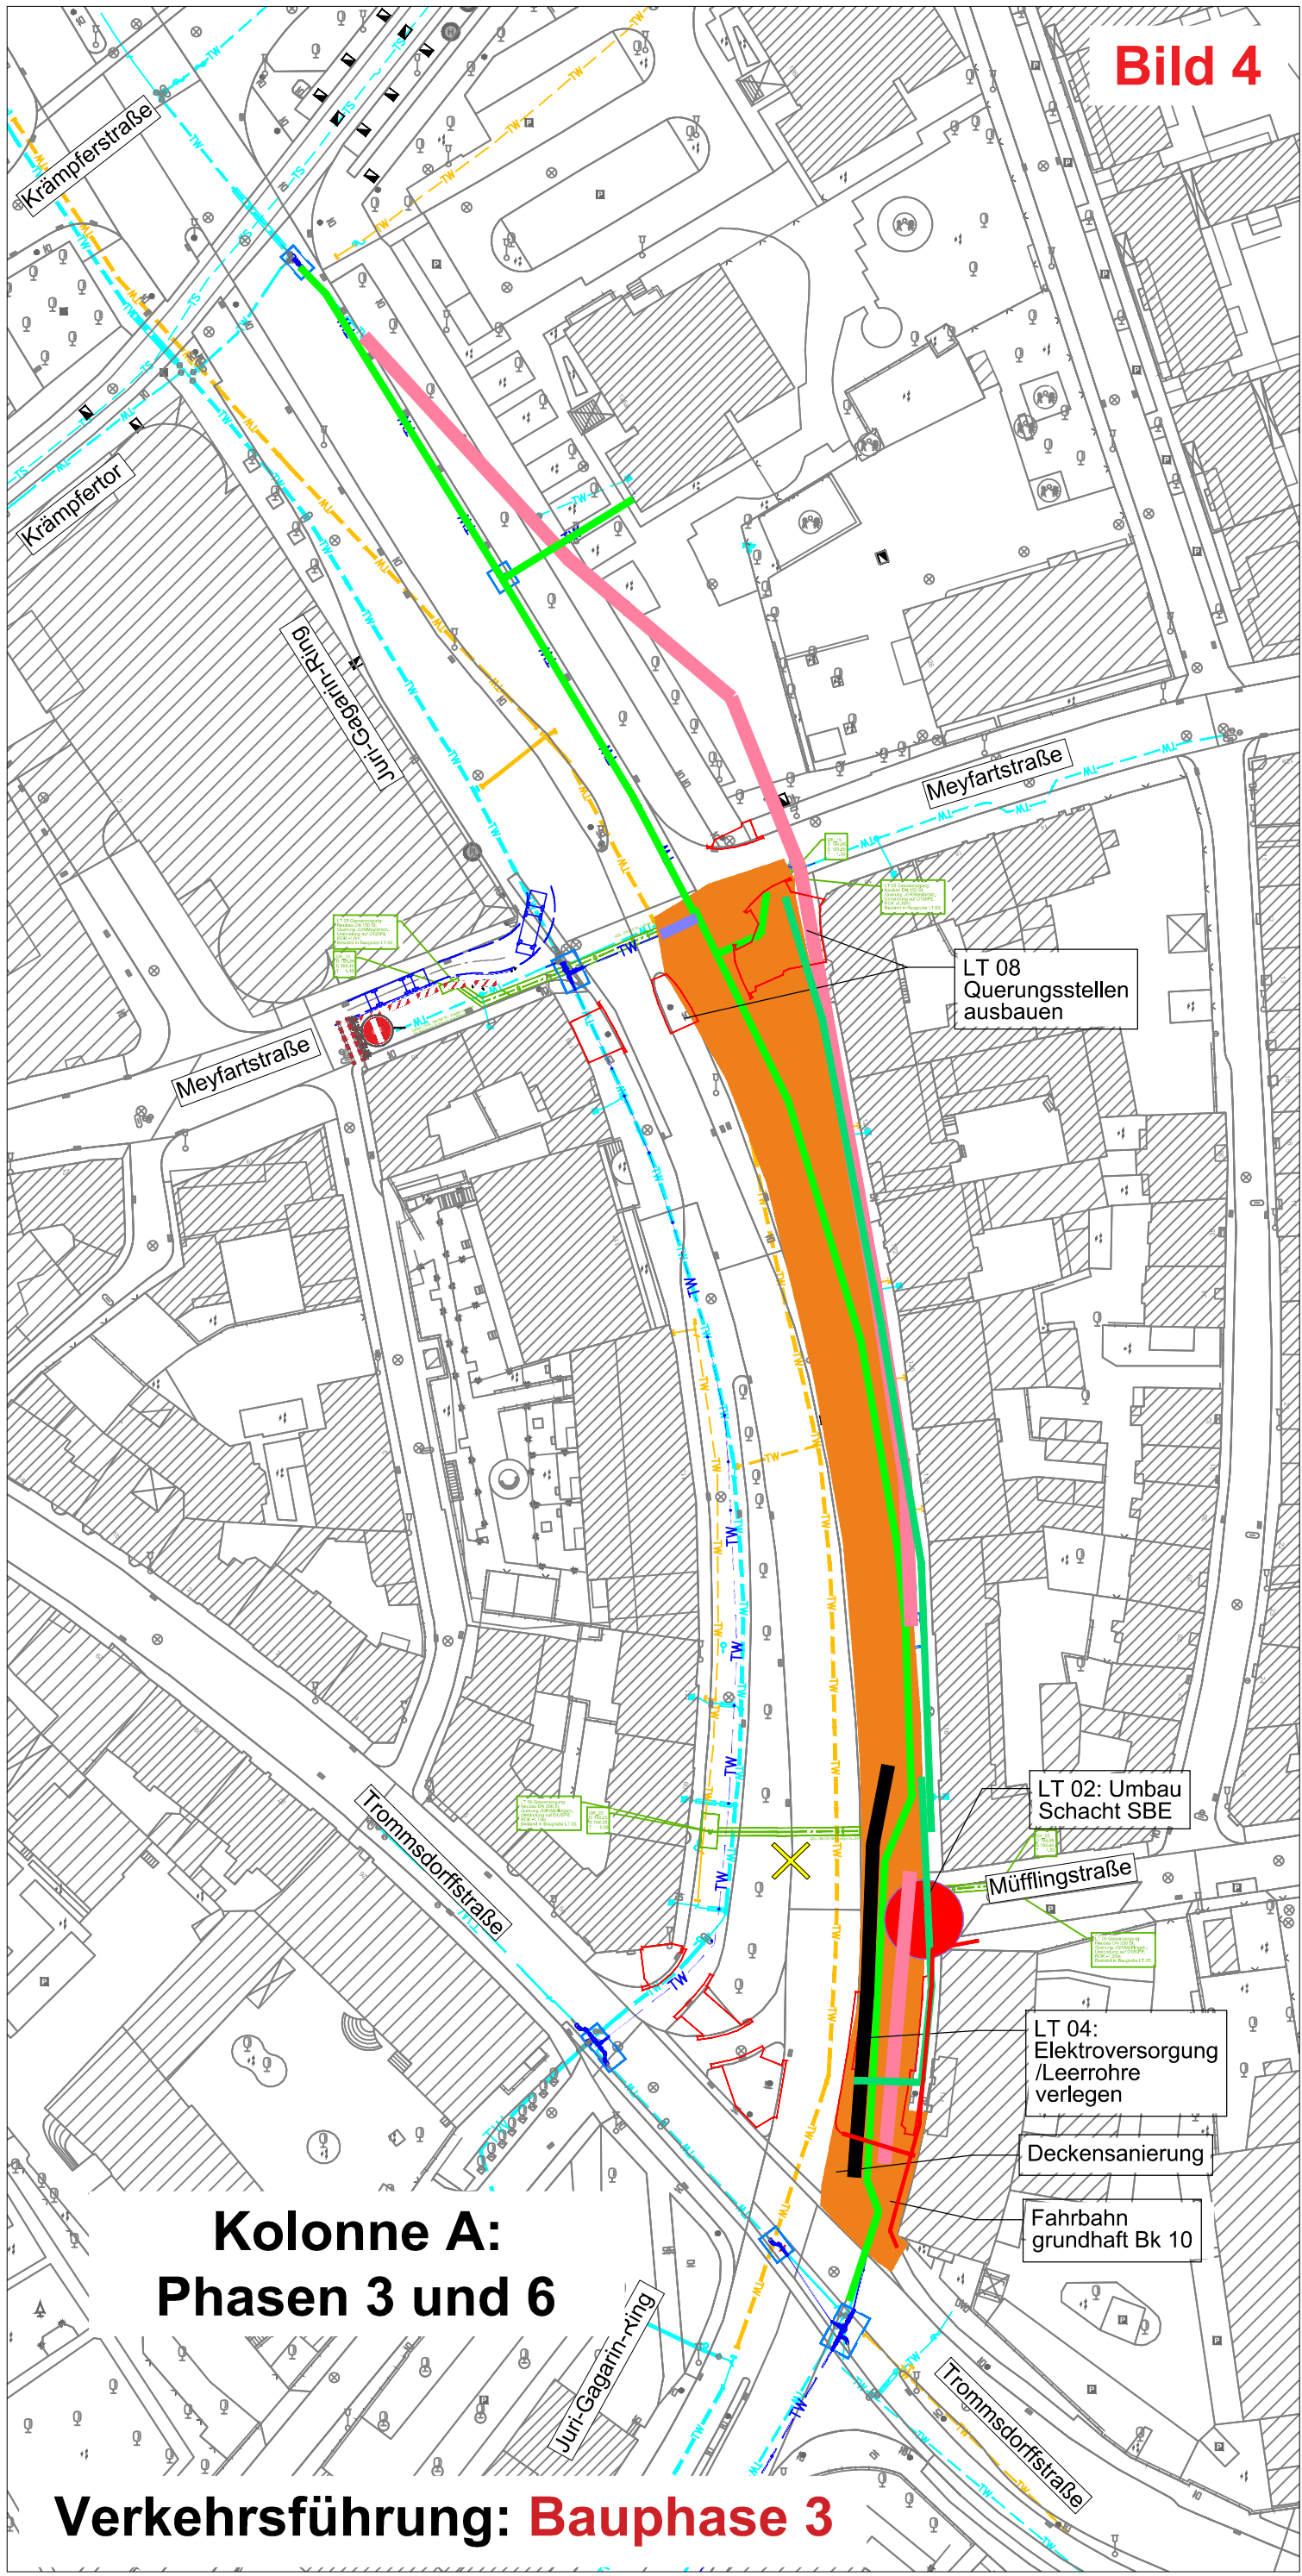
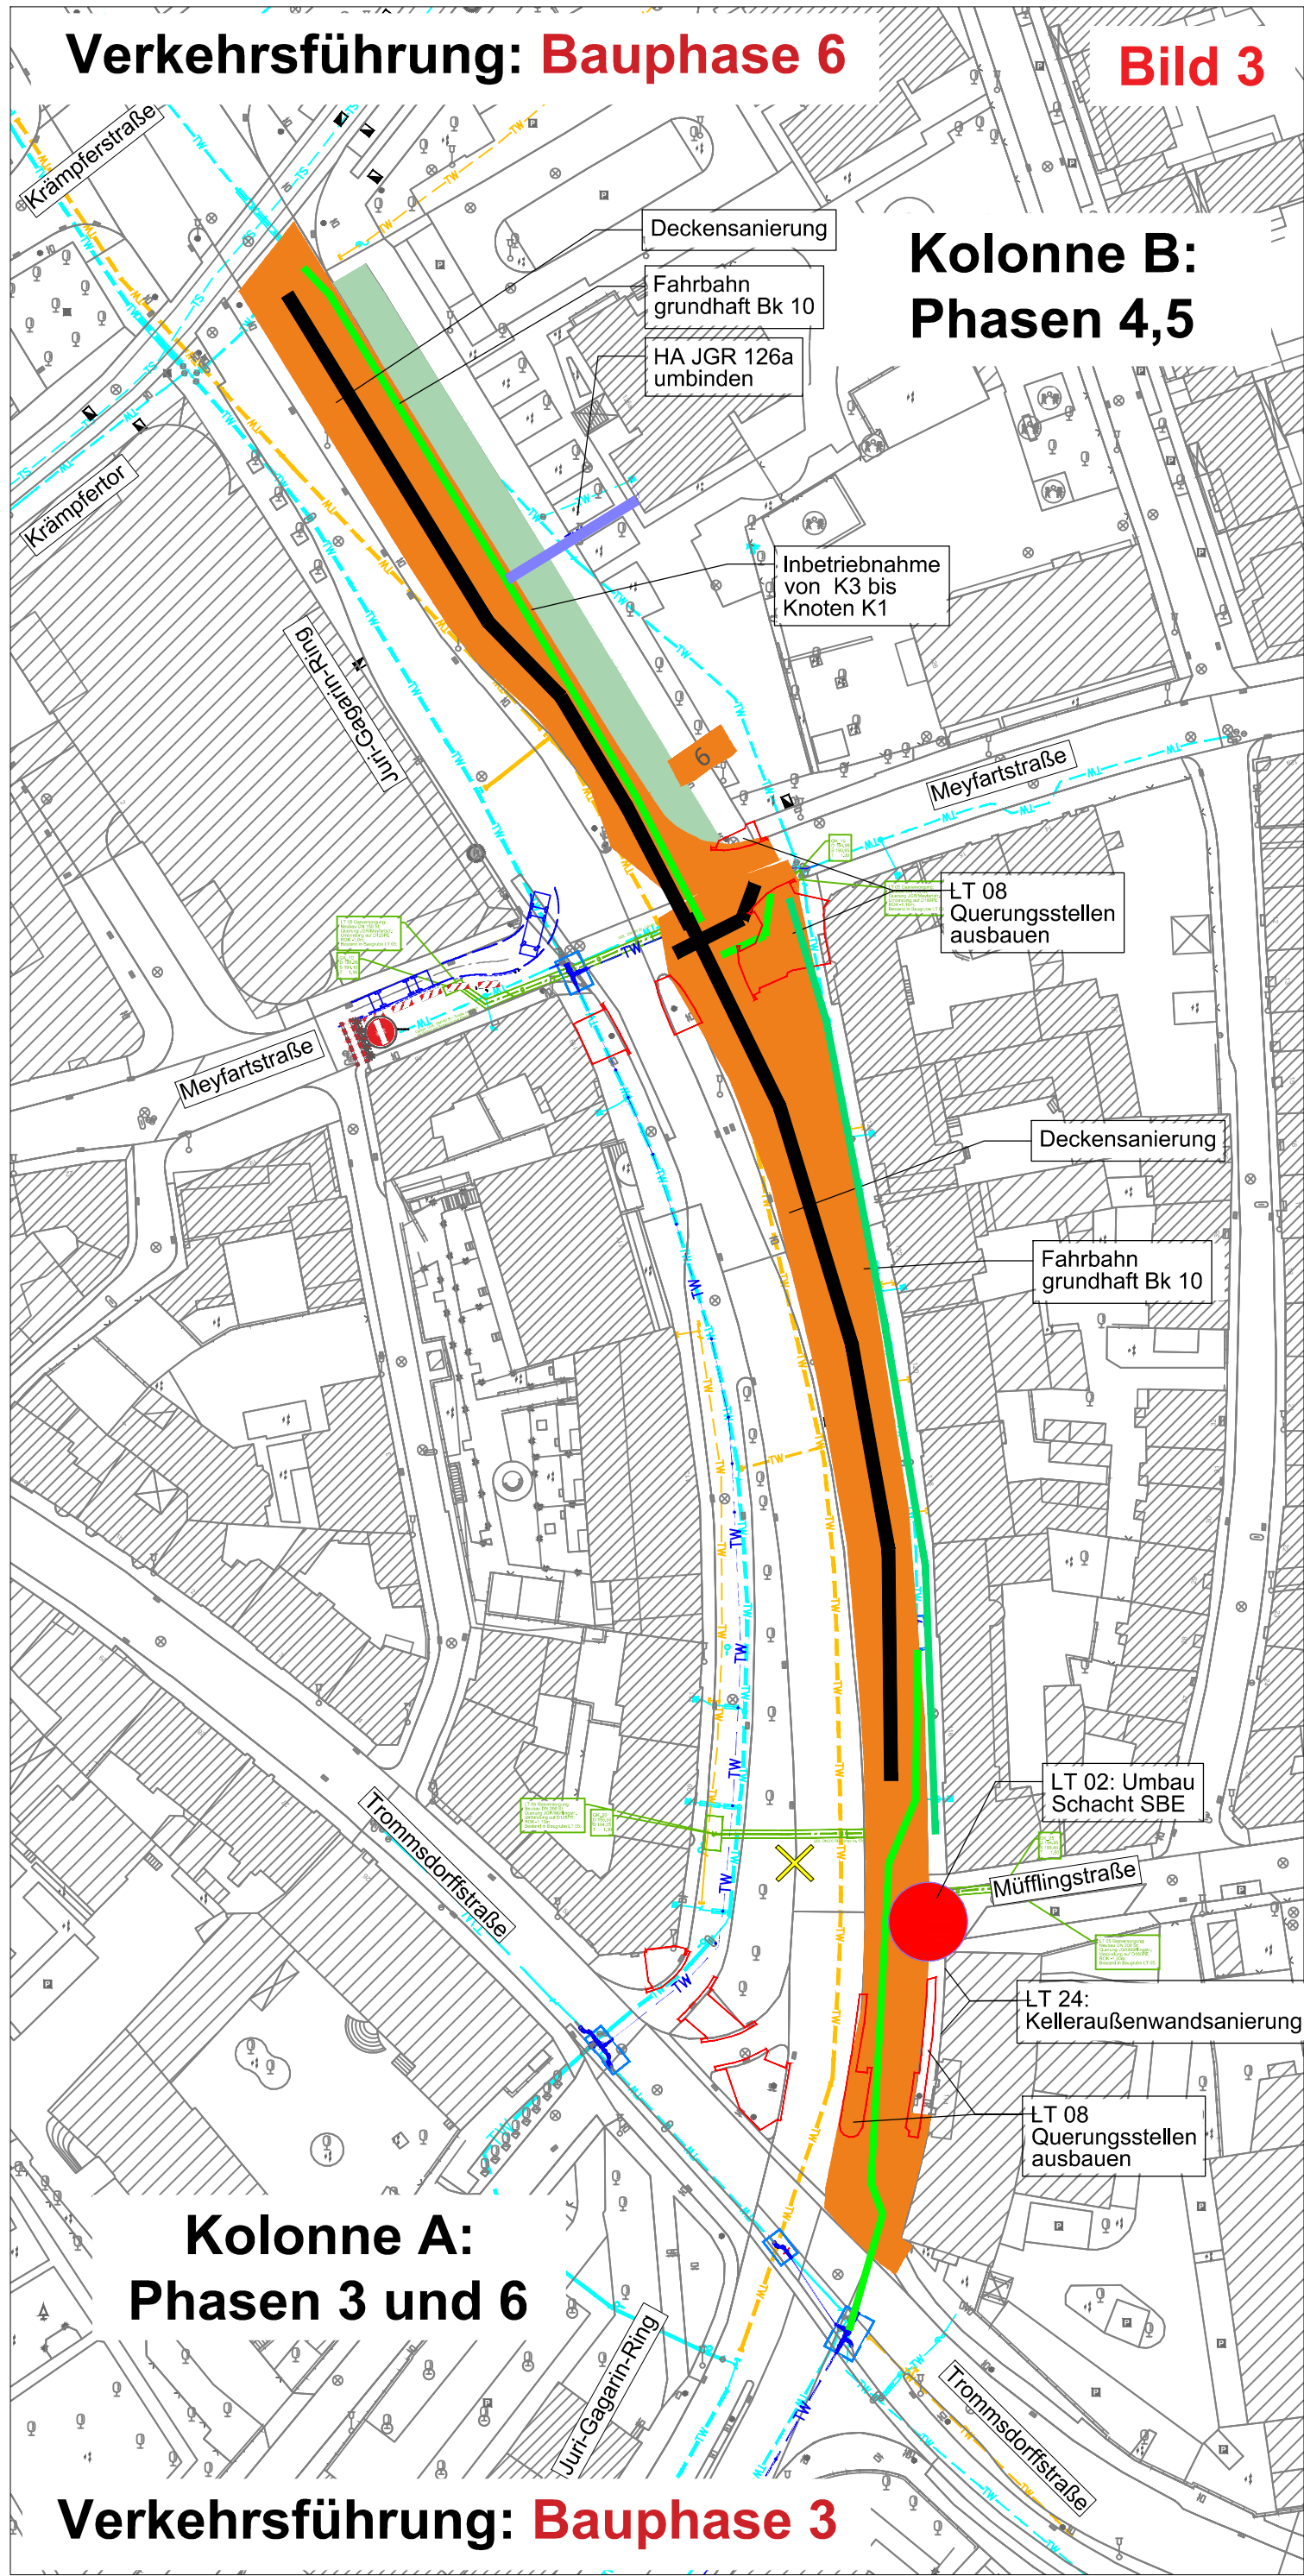
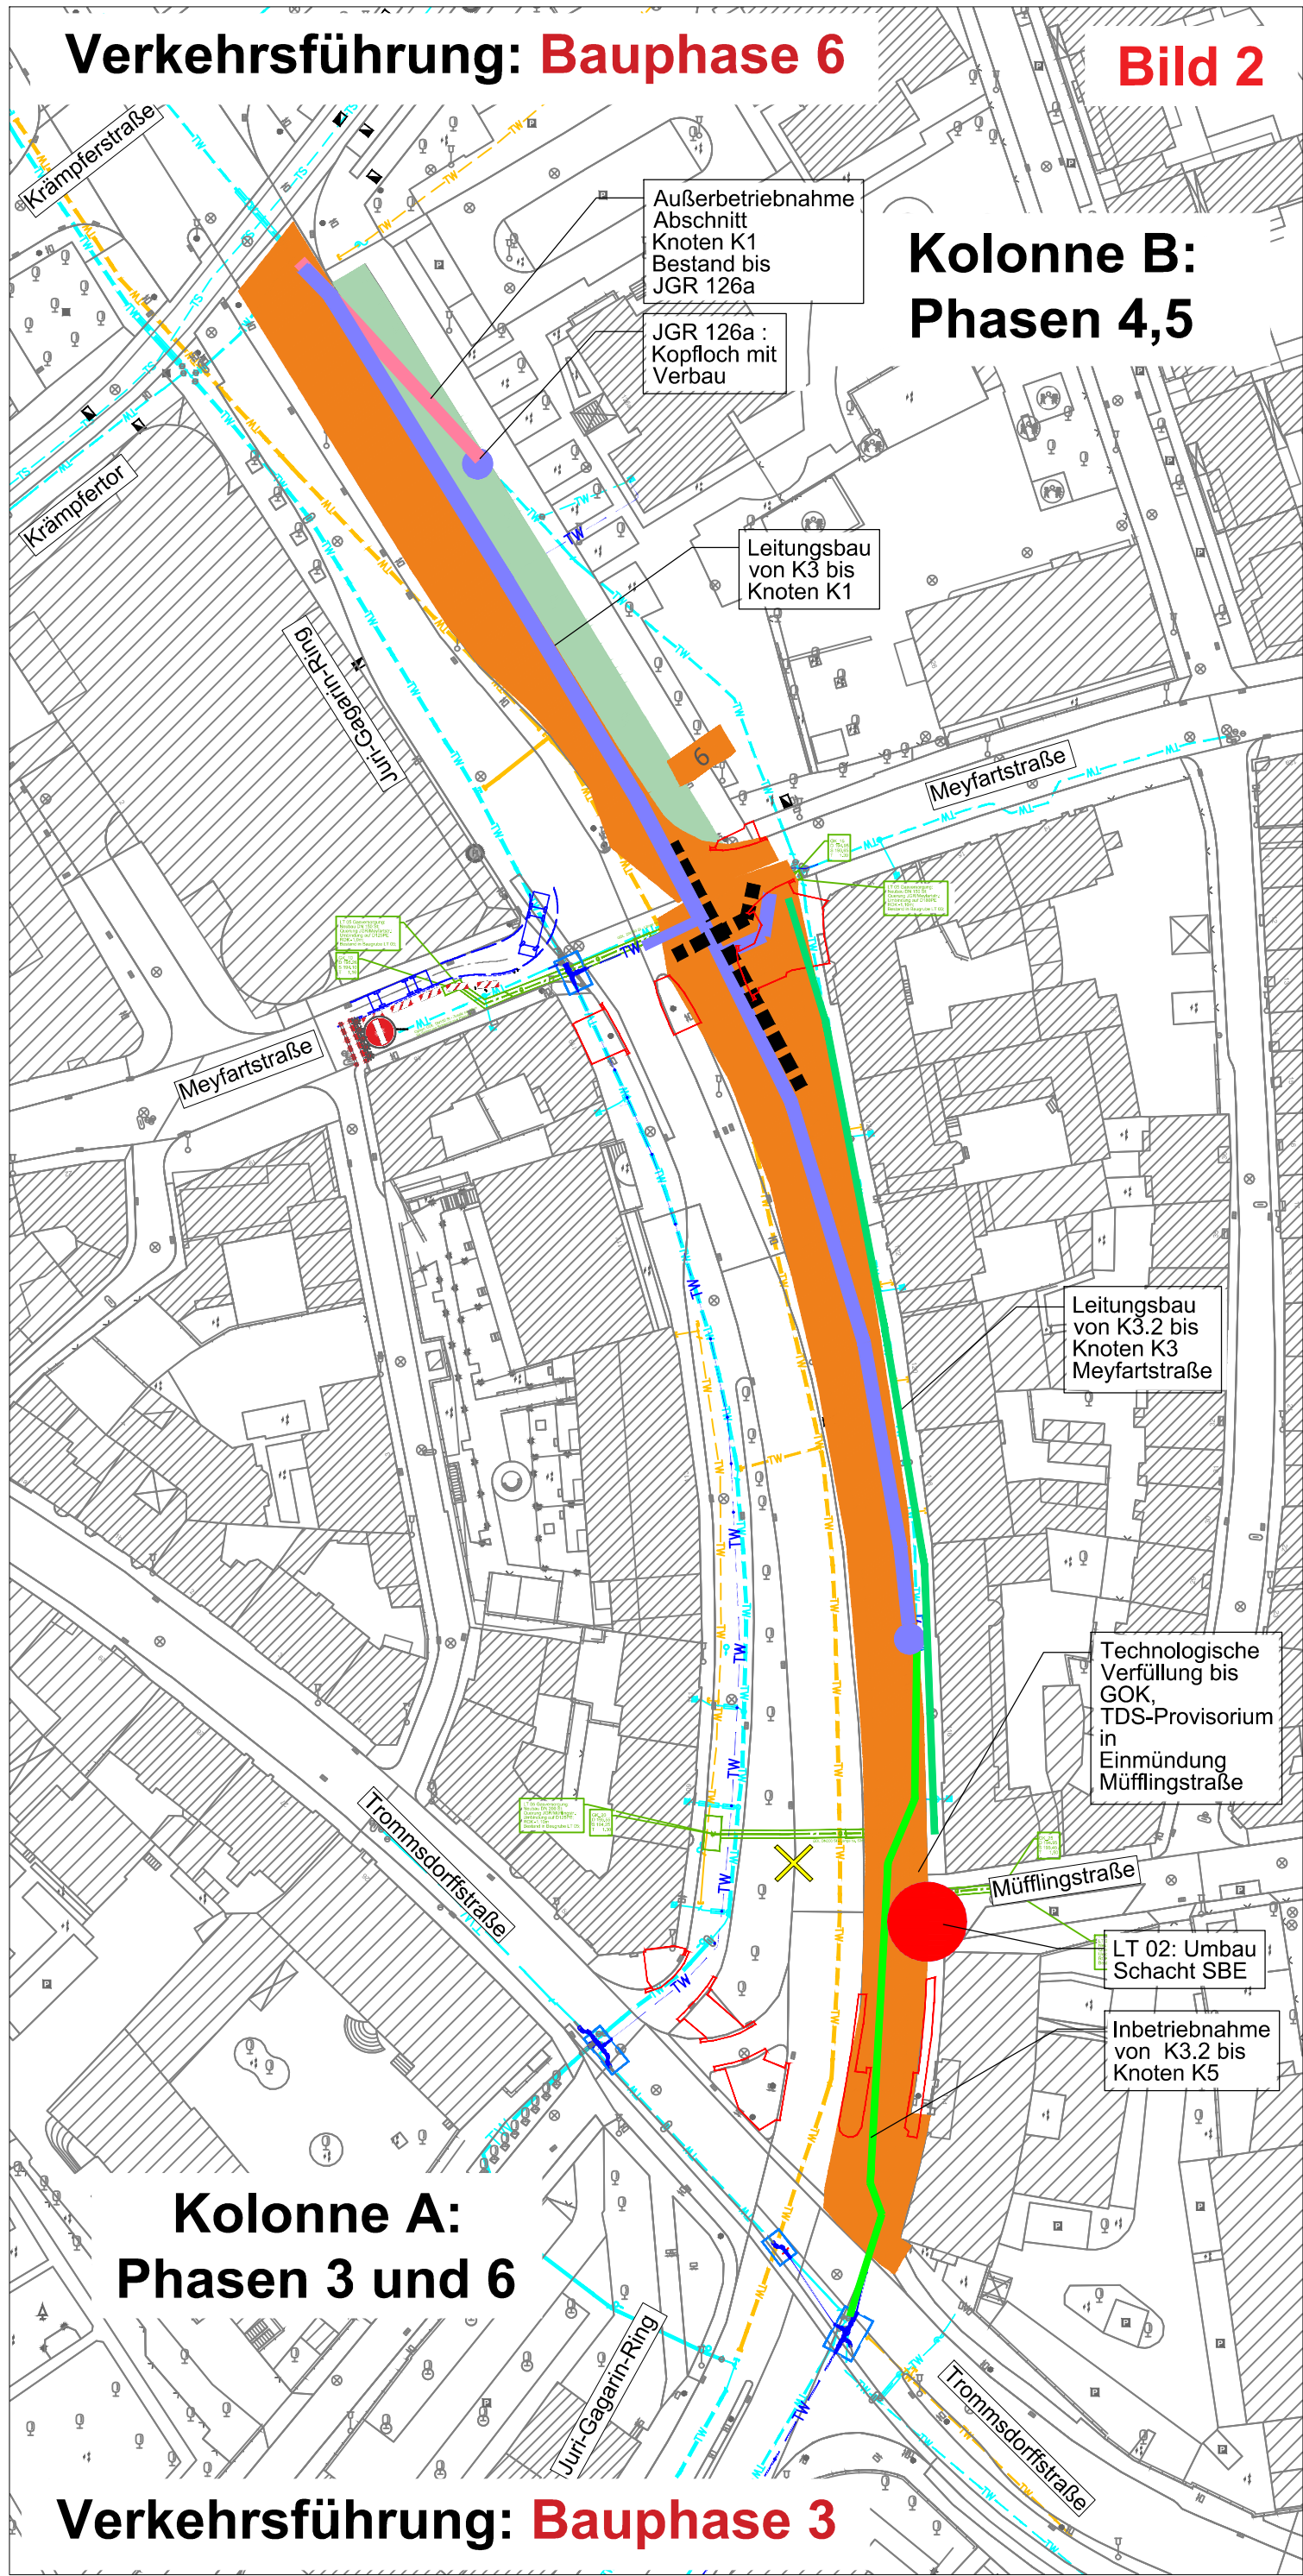


Grobablaufplan

BA2: Trommsdorffstraße bis Krämpferstraße

- Legende Grobablaufplan
- Trinkwasserleitung in Bau
 - Trinkwasserleitung in Betrieb
 - Alt-Trinkwasserleitung in Außerbetriebnahme
 - Deckenschluss

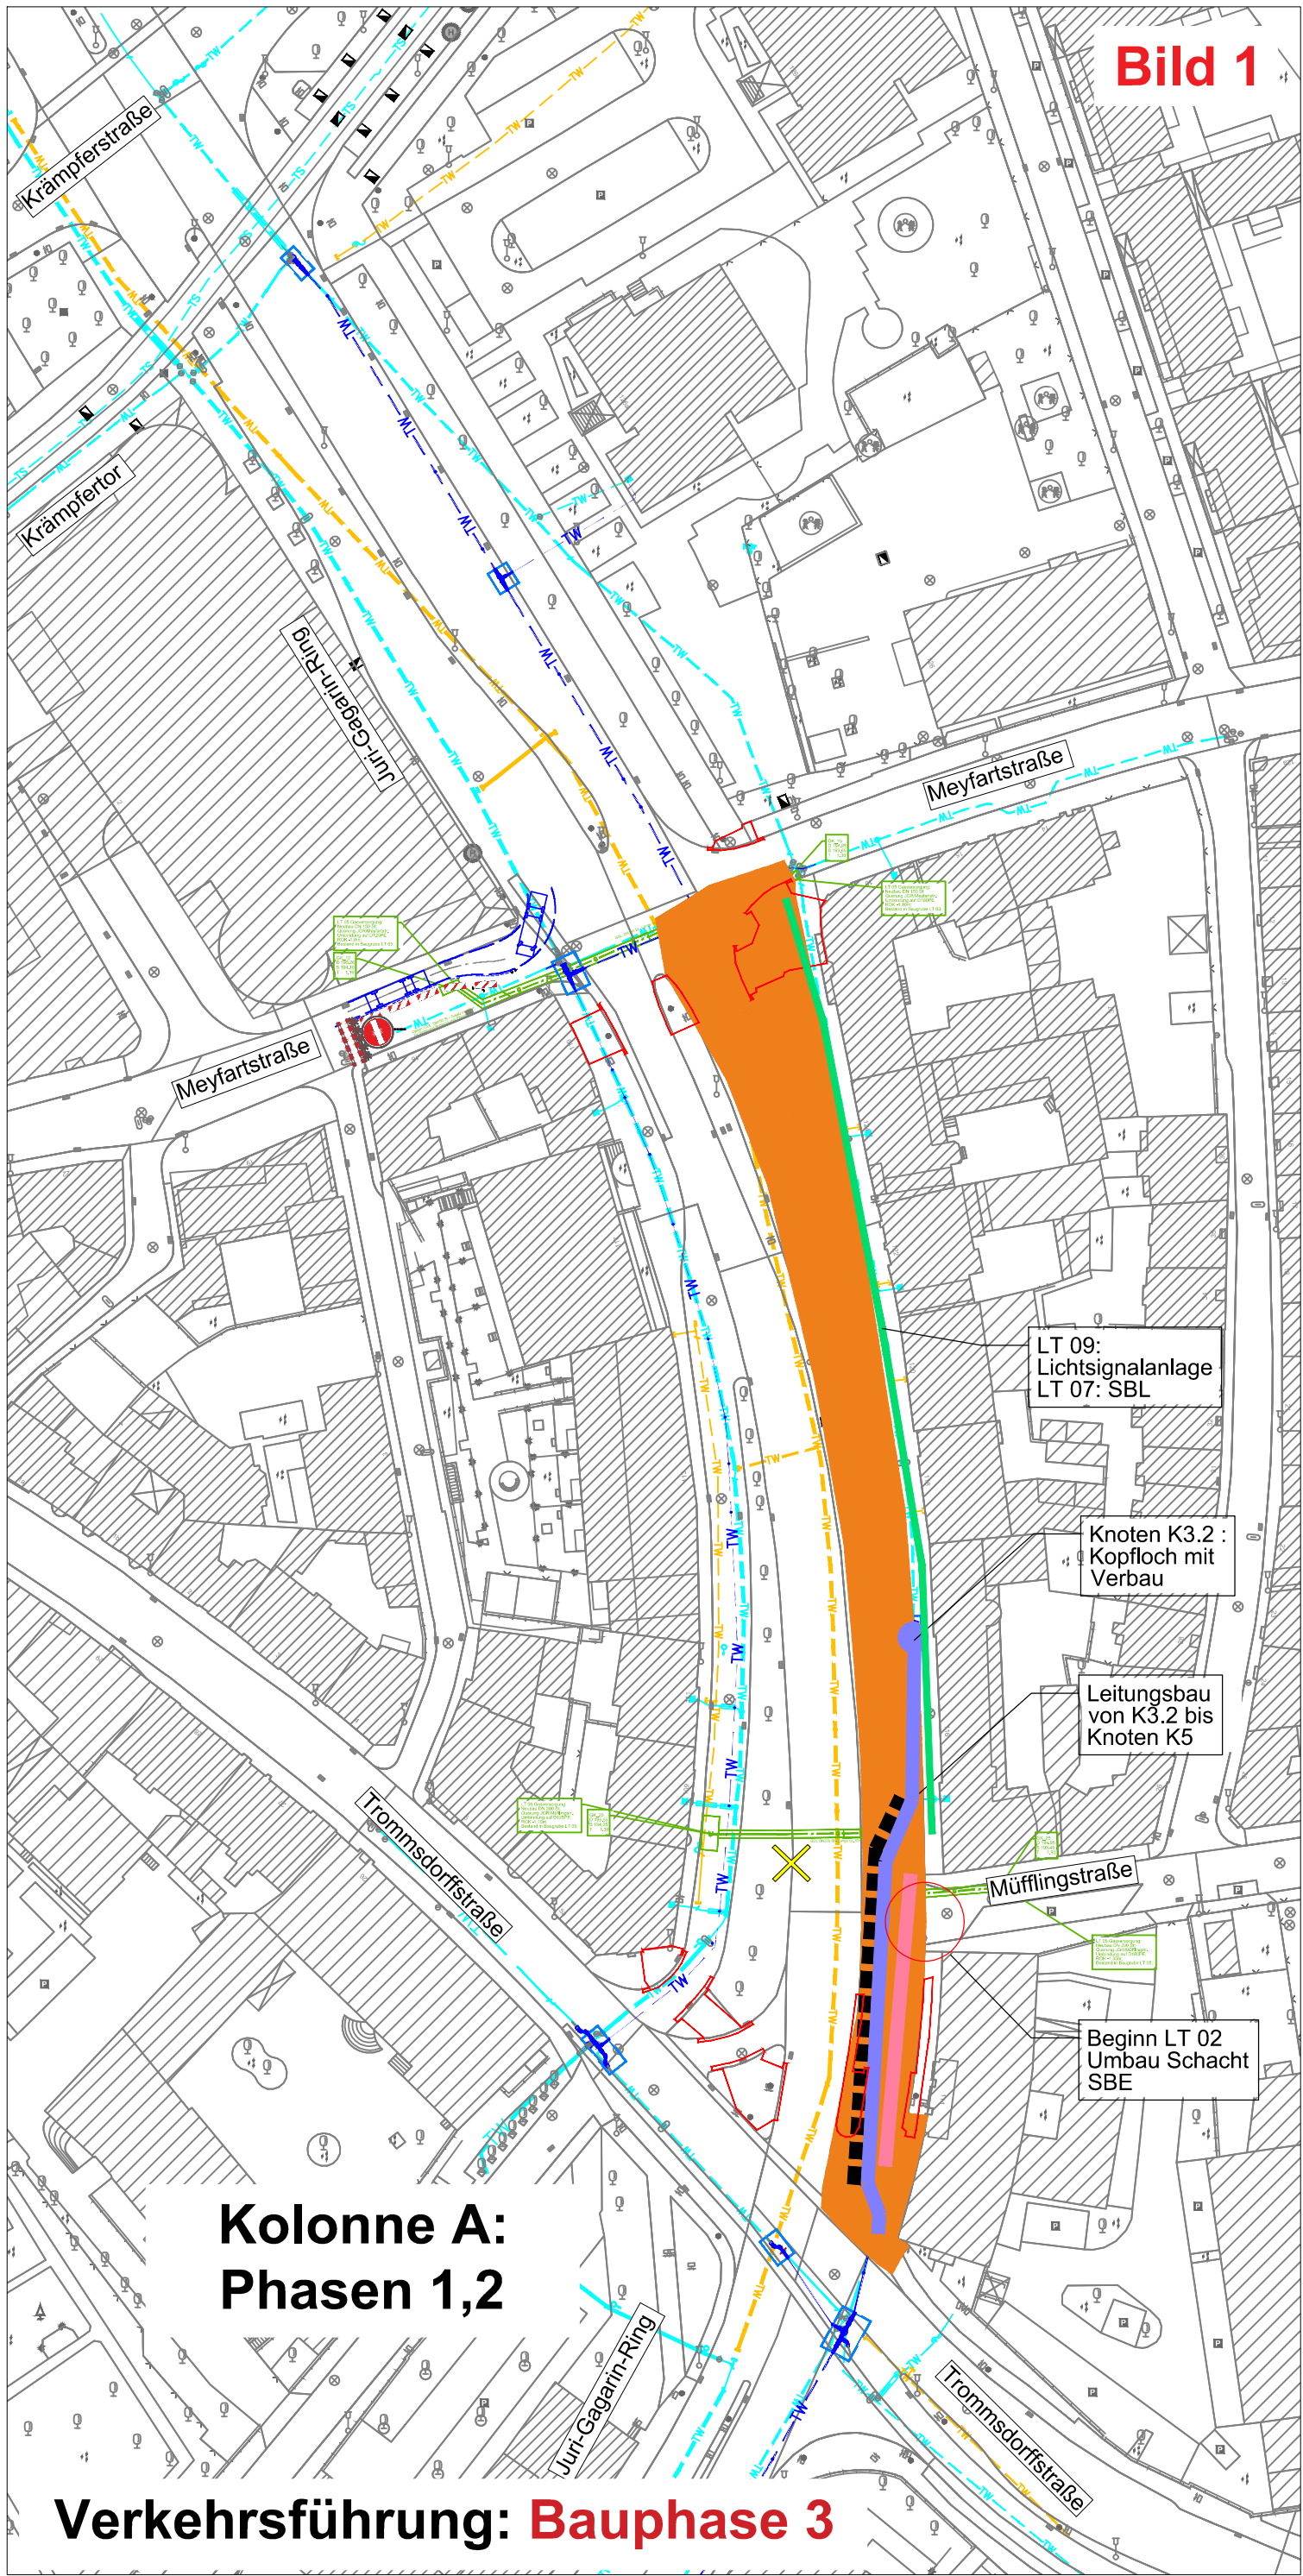

Der eingetragene Leitungsbestand wurde nachrichtlich aus den Bestandsunterlagen der Versorger übernommen. Angaben zur Tiefenlage der vorh. Versorgungsleitungen liegen nicht vor. Als Orientierung zur Überdeckung kann angesetzt werden:

- TW: 1.10 – 1.20 m
- Gas: 0.90 – 1.10 m
- Kabelversorger: 0.40 – 0.80 m

Feststellung der Bestandslage durch Suchschachtung erforderlich.
Hinweis: – Einholung aktueller Schachtscheine durch AN zwingend erforderlich
– Bestandsangabe zur Information

Die Darstellung der Katastergrenzen ist nur informativ und nicht rechtsverbindlich.
Grundlage für das Kataster ist die Digitalisierung der Katasterkarte.

Ausführungsplanung

Planungsstadium:	Datum	Zeichen
	bearbeitet: 10/2025	
	gezeichnet: 10/2025	
	geprüft: 10/2025	

a	Änderung Baugrenzen BA1 / BA2 und Folgeanpassungen	26.09.2025	Ph/Mi
Nr.	Art der Änderung	Datum	Zeichen

Auftraggeber: SWE Wasser Stadtwerke Erfurt ThüWa ThüringenWasser GmbH Magdeburger Allee 34 99086 Erfurt	Unterlage: 16. Sonstige Pläne Blatt-Nr.: 16.5-4.1a
Maßnahmenbezeichnung: 100322_ALT_Juri-Gagarin-Ring_Ka	Unterlagenbezeichnung: Grobablaufplan LT03 TWL DN 300 - BA 2
TVA-Objekt-Nr.: 100322 aufgestellt, geprüft und zur Bauausführung freigegeben: Erfurt, den	Projekt-Nr.: 844-100 bestätigt: Erfurt, den
Tiefbau- und Verkehrsamt Abteilung Bau	gründende Stelle / Fachabteilung / Fachamt