


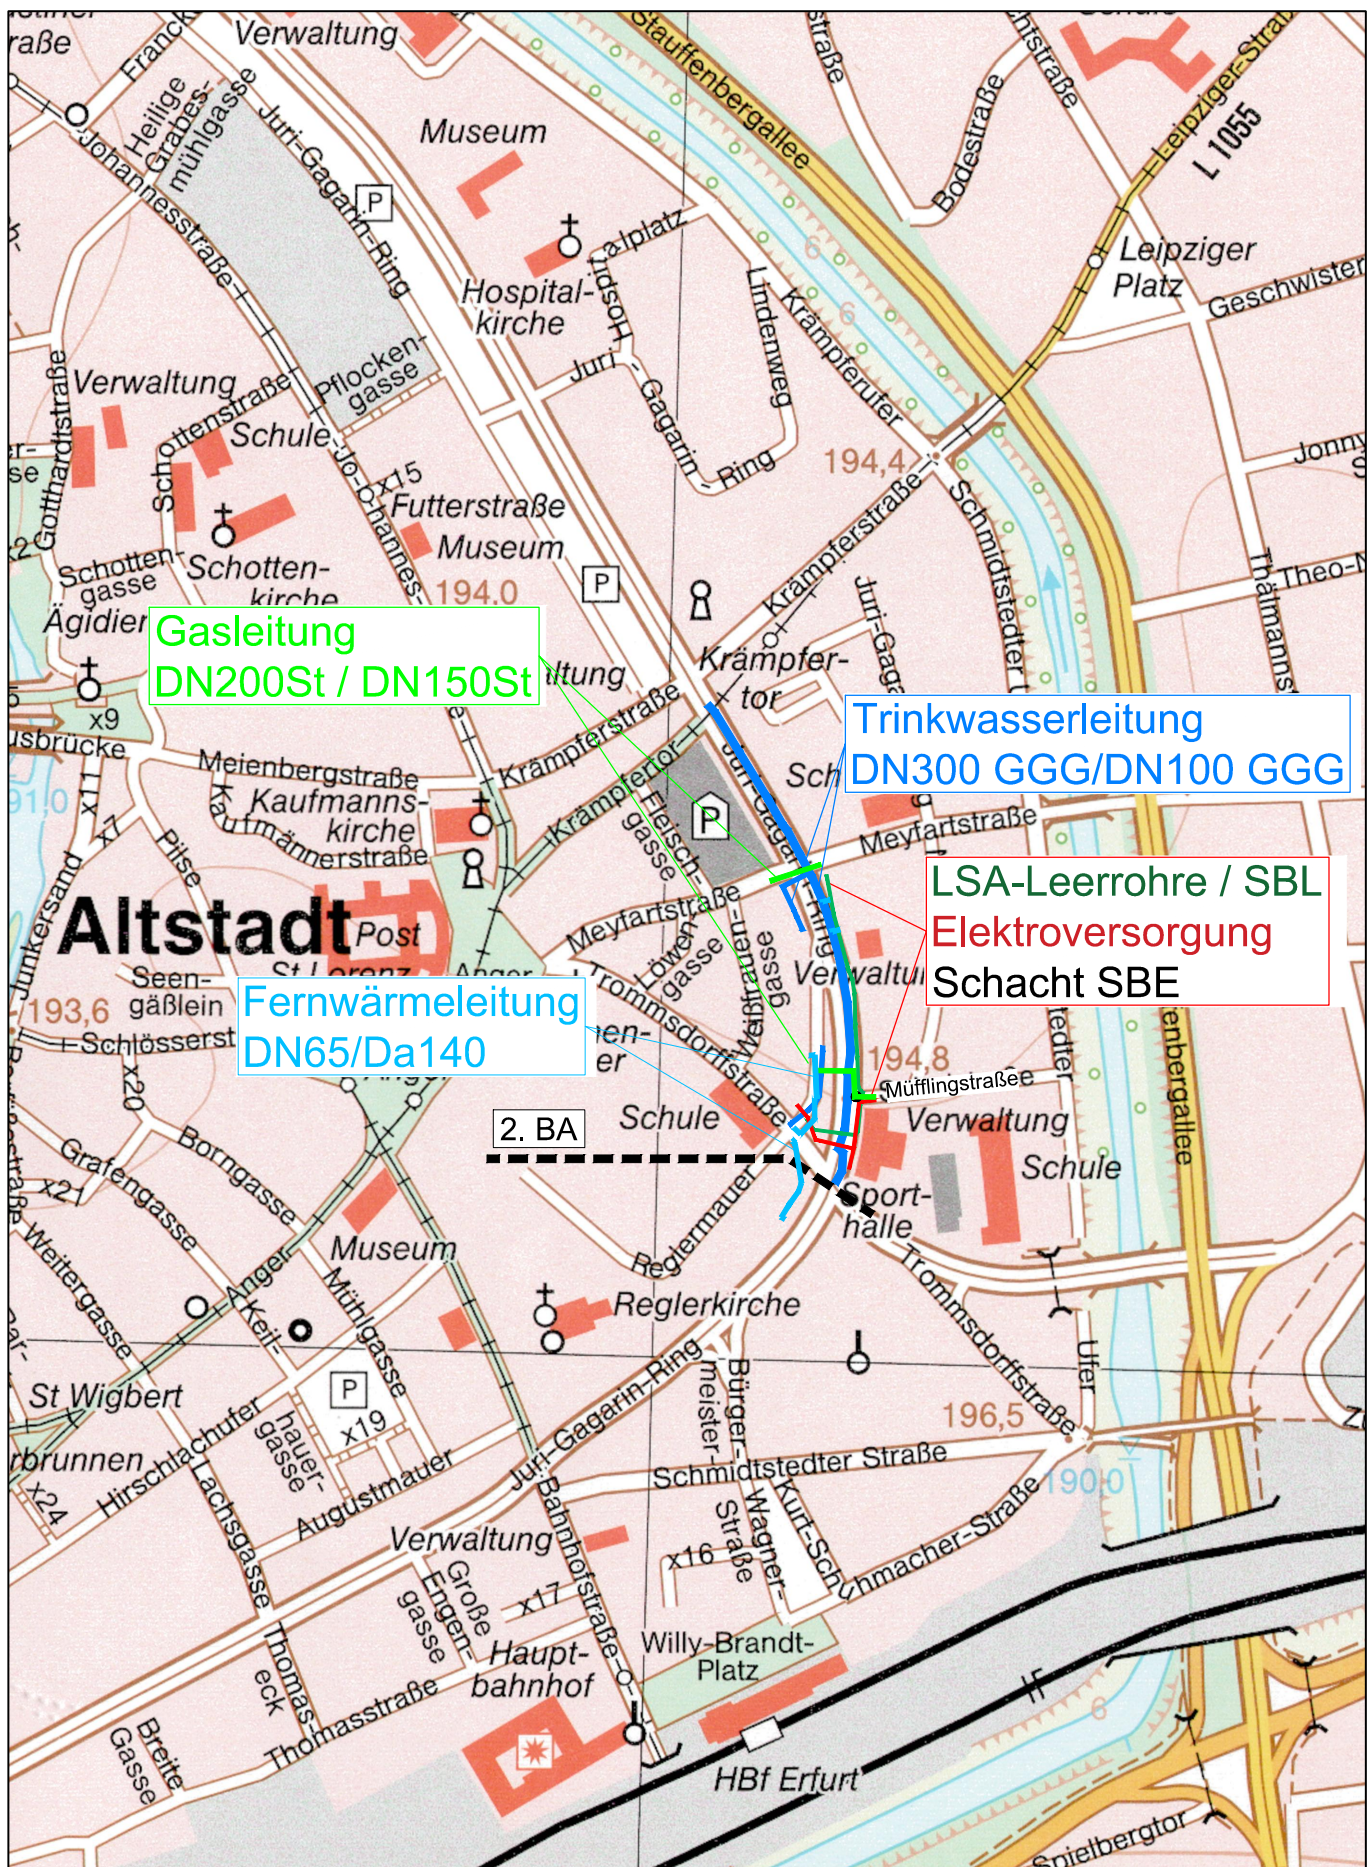

Gasleitung
DN200St / DN150St

Trinkwasserleitung
DN300 GGG/DN100 GGG

LSA-Leerrohre / SBL
Elektroversorgung
Schacht SBE

Fernwärmeleitung
DN65/Da140

2. BA



Ausführungsplanung

Stand: Oktober 2025

Auftraggeber:



Tiefbau- und Verkehrsamt
Steinplatz 1
99085 Erfurt

Projekt:

100322_ALT_Juri-Gagarin-Ring_Ka

Bezeichnung:

Übersichtskarte

Reg.-Nr.:

844-200

Maßstab:

1 : 5.000

Blatt Nr.:

2a