


Regelprofil Rohrgraben (M 1:25)

Grabenbreite nach Belegung

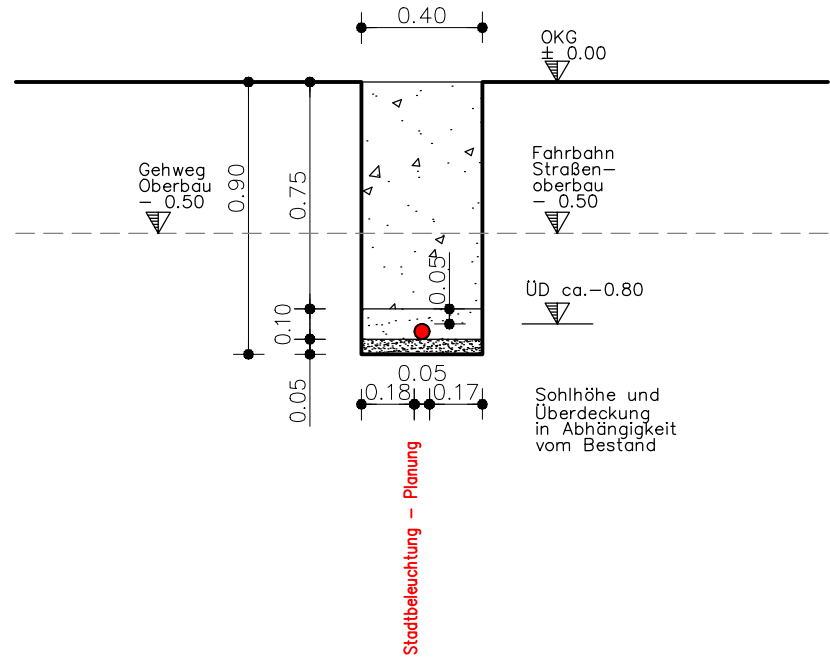

Legende Vermessung

Kataster			
	Flurgrenze		Flurstücksgrenze
	Grenzstein/ Grenzpunkt		Flurstücks-Nr.
Die dargestellten Flurstücksgrenzen wurden grafisch mittels Digitalisierung aus der Flurkarte ermittelt und besitzen keine Rechtsverbindlichkeit. (Die Daten dienen nur der Information!)			
Bestand gemäß Vermessung			
A	Asphalt	B	Beton
KP	Kleinpflaster	BP	Betonplatten
RG	Rasengittersteine	GP	Großpflaster
Schl	Schlackesteine	ÖKO	Ökopflaster
M	Mosaikpflaster	So	Schotter
KF	Kellerfenster	WBS	Wasserbausteine
OKM	Oberkante Mauer	BP (G, R, S)	Betonpflaster (grau, rot, schwarz)
SB	Schrägbord	D	Oberkante Deckel
LS	Lichtschacht	Stz 150/B 300	Material Nennweite Rohr
Abs	Bordabsenker	PVC 70	Rohrsohle Ablauf/Zulauf
		S.S., S ₂	Rohrsohle Ablauf/Zulauf
Bestand gemäß Vermessung			
	Gebäude aus Vermessung		Mauer
	OK Erdgeschoss		Stützmauer
	Gebäude aus ALK		Wohnhaus, Garage
		166.84	Höhe in NHN (Bestand)

Symbole gemäß Bestandsvermessung

	Laub-/Nadelbaum		Schaltschrank/ Schaltkasten
	Rasen, Wiese		Parkscheinautomat
	Strauch, Gebüsch		Straßenbeleuchtung
	Bepflanzung (Kübel, Beet)		Stahlbetonmast
	Hecke		Stahlgittermast
	Zaun		Holzmast / A-Mast
	Geländer		Stahlrohrmast
	Merkssäule Wasser / Gas		Betonstützelemente (Mast)
	Wasserschieber / Gasschieber		Fallrohr/Dach- entwässerung
	Schieber Ferngas		Durchmesser Rohrdurchlass
	Unterflur-, Oberflurhydrant		DN 350 St
	Poller / Prellstein		Durchlass
	Abwasserschacht Schachtdeckung, rund		Ende Rohr/Endkappe
	Schacht (rechteckig)		Verkehrszeichen
	Abfall/Papierkorb		Richtungspfeil Treppe
	Straßenablauf an Bord		KM-Stein
	Straßenablauf in freier Lage		Zugang
			Zufahrt

Spartenplan LT07 SBL

BA2: Trommsdorffstraße bis Krämpferstraße



Legende Bestand


SBL Straßenbeleuchtung - Erdkabel

Legende Planung

SB Beleuchtungsplanung

Verbau

SB Rückbau Beleuchtungsplanung Rückbau

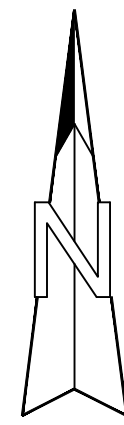

Der eingetragene Leitungsbestand wurde nachrichtlich aus den Bestandsunterlagen der Versorger übernommen. Angaben zur Tiefenlage der vorh. Versorgungsleitungen liegen nicht vor. Als Orientierung zur Überdeckung kann angesetzt werden:

- TW: 1.10 – 1.20 m
- Gas: 0.90 – 1.10 m
- Kabelversorger: 0.40 – 0.80 m

Feststellung der Bestandslage durch Suchschachtung erforderlich.
Hinweis: - Einholung aktueller Schachtscheine durch AN zwingend erforderlich
- Bestandsangabe zur Information

Die Darstellung der Katastergrenzen ist nur informativ und nicht rechtsverbindlich.
Grundlage für das Kataster ist die Digitalisierung der Katasterkarte.

Alle Maße und Höhenangaben sind in der Örtlichkeit vor Erstellung des Bauwerkes zu überprüfen; ggf. notwendige Korrekturen sind mit der Oberbauleitung / Örtliche Baubewachung abzustimmen.

Vermessung: Ingenieurvermessung GEOMET GmbH
Julius – König – Straße 4, 99085 Erfurt
Tel.: (0361) 56 68 29 1

Aufnahme:
September/Oktober 2023
Höhenbezug: NNH
Lagebezug: ETRS89 UTM32
Auftrags-Nr.:
POCHJURI

Ausführungsplanung

Planungsbüro:		Datum	Zeichen
	bearbeitet:	10/2025	
	gezeichnet:	10/2025	
	geprüft:	10/2025	

a		Datum	Zeichen
Änderung Baugrenzen BA1 / BA2 und Folgeanpassungen		26.09.2025	
Nr.	Art der Änderung	Datum	Zeichen

Auftraggeber: Erfurt LANDESHAUPTSTADT THÜRINGEN Stadtverwaltung Tiefbau- und Verkehrsamt Steinplatz 1 99085 Erfurt TEL: 0361/655-0		Unterlage: 5. Lagepläne Blatt-Nr.: 5.7-4.3a	
Maßnahmebezeichnung: 100322_ALT_Juri-Gagarin-Ring_Ka		Unterlagenbezeichnung: Spartenplan LT07 SBL BA2 Trommsdorffstraße bis Krämpferstraße	
TVA-Objekt-Nr.: 100322		Projekt-Nr.: 844-100	
Maßstab: 1:250		bestätigt:	
aufgestellt, geprüft und zur Bauausführung freigegeben:		Erfurt, den	
Erfurt, den		prüfende Stelle / Fachabteilung / Fachamt	
Tiefbau- und Verkehrsamt Fachabteilung Bau			