Spartenplan Telekom/Breitband

BA2: Trommsdorffstraße bis Krämpferstraße

Legende Vermessung

Kataster

	Flurgrenze		Flurstücksgrenze
	Grenzstein/ Grenzpunkt	403/52	Flurstücks-Nr.

Die dargestellten Flurstücksgrenzen wurden grafisch mittels Digitalisierung aus der Flurkarte ermittelt und besitzen keine Rechtsverbindlichkeit. (Die Daten dienen nur der Information!)

Bestand gemäß Vermessung

A	Asphalt	B	Beton
KP	Kleinpflaster	BP	Betonplatten
RG	Rasengittersteine	GP	Großpflaster
Schl	Schlackesteine	ÖKO	Ökopflaster
M	Mosaikpflaster	So	Schotter
KF	Kellerfenster	WBS	Wasserbausteine
OKM	Oberkante Mauer	BP (G, R, S)	Betonpflaster (grau, rot, schwarz)
SB	Schrägbord	D	Oberkante Deckel
LS	Lichtschacht	Stz 150/B 300 PVC 70	Material Nennweite Rohr
Abs	Bordabsenker	S, S_1, S_2	Rohrsohle Ablauf/Zulauf
	Bestand gemäß Vermessung		Mauer
	Gebäude aus Vermessung		Stützmauer
OK EG	OK Erdgeschoss	Whs / Ga	Wohnhaus, Garage
	Gebäude aus ALK	166.84	Höhe in NHN (Bestand)

Symbole gemäß Bestandsvermessung

Ahorn 0.40/9.0m	Laub-/Nadelbaum Baumart, Stamm-/Kronendurchmesser		Schaltschrank/ Schaltkasten
	Rasen, Wiese	P	Parkscheinautomat
	Strauch, Gebüsch		Straßenbeleuchtung
	Bepflanzung (Kübel, Beet)		Stahlbetonmast
	Hecke		Stahlgittermast
	Zaun		Holzmast / A-Mast
	Geländer		Stahlrohrmast
W / G	Merksäule Wasser / Gas		Betonstützelemente (Mast)
W / G	Wasserschieber / Gasschieber		Fallrohr/Dach-entwässerung
FG	Schieber Ferngas	DN 350 St	Durchmesser Rohrdurchlass
	Unterflur-, Oberflurhydrant		Durchlass
	Poller / Prellstein		Ende Rohr/Endkappe
	Abwasserschacht Schachtabdeckung, rund		Verkehrszeichen
	Schacht (rechteckig)		Richtungspfeil Treppe
	Abfall/Papierkorb		KM-Stein
	Straßenablauf an Bord		Zugang
	Straßenablauf in freier Lage		Zufahrt

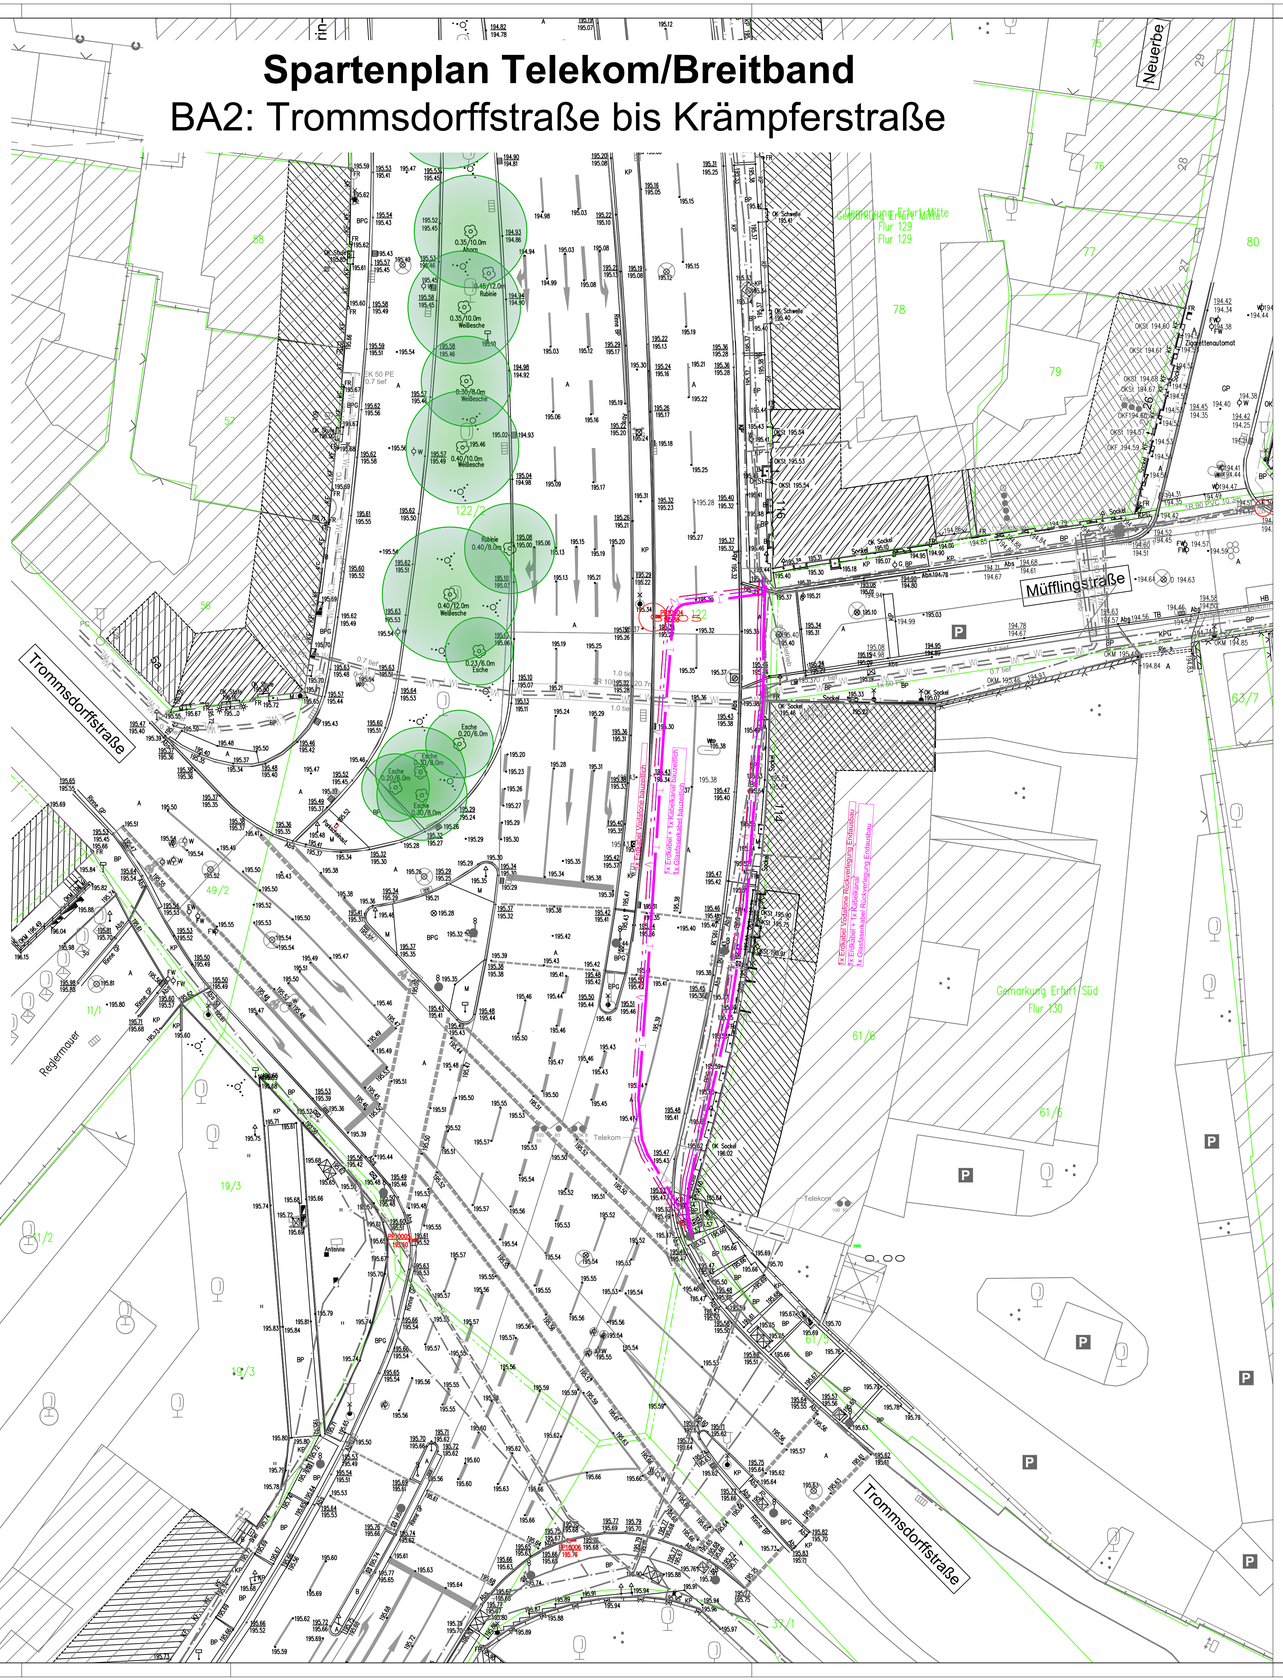

Legende Bestand

- Telekom Erdkabel
- Telekom Kabelkanal

Legende Planung

- Telekom Erdkabel
- Telekom Kabelkanal
- Vodafone Erdkabel

Der eingetragene Leitungsbestand wurde nachrichtlich aus den Bestandsunterlagen der Versorger übernommen. Angaben zur Tiefenlage der vorh. Versorgungsleitungen liegen nicht vor. Als Orientierung zur Überdeckung kann angesetzt werden:

- TW: 1.10 – 1.20 m
- Gas: 0.90 – 1.10 m
- Kabelversorger: 0.40 – 0.80 m

Feststellung der Bestandslage durch Suchschachtung erforderlich.
Hinweis: – Einholung aktueller Schachtscheine durch AN zwingend erforderlich
– Bestandsangabe zur Information

Die Darstellung der Katastergrenzen ist nur informativ und nicht rechtsverbindlich. Grundlage für das Kataster ist die Digitalisierung der Katasterkarte.

Alle Maße und Höhenangaben sind in der Örtlichkeit vor Erstellung des Bauwerkes zu überprüfen; ggf. notwendige Korrekturen sind mit der Oberbauleitung / Örtliche Bauüberwachung abzustimmen.

Vermessung: Ingenieurvermessung GEOMET GmbH Julius – König – Straße 4, 99085 Erfurt Tel.: (0361) 56 68 29 1	Aufnahme: September/Oktober 2023 Höhenbezug: NHN Lagebezug: ETRS89 UTM32 Auftrags-Nr.: POCHJURI

Ausführungsplanung

Planungsbüro:		Datum	Zeichen
	bearbeitet:	10/2025	
	gezeichnet.:	10/2025	
	geprüft:	10/2025	

Nr:	Art der Änderung	Datum	Zeichen
a	Änderung Baugrenzen BA1 / BA2 und Folgeanpassungen	26.09.2025	Ph/Mi

Auftraggeber:
Erfurt
LANDESHAUPTSTADT THÜRINGEN
Stadtverwaltung
Tiefbau- und Verkehrsamt
Steinplatz 1
99085 Erfurt TEL.: 0361/655-0

Unterlage: **5. Lagepläne**
Blatt-Nr.: **5.7-6a**

Maßnahmebezeichnung: **100322_ALT_Juri-Gagarin-Ring_Ka**

Unterlagenbezeichnung: **Spartenplan Telekom BA2 Trommsdorffstraße bis Krämpferstraße**

TVA-Objekt-Nr.: 100322 | Projekt-Nr.: 844-100 | Maßstab: 1:250

aufgestellt, geprüft und zur Bauausführung freigegeben:	bestätigt:
Erfurt, den	Erfurt, den .....
Tiefbau- und Verkehrsamt Abteilung Bau	prüfende Stelle / Fachabteilung / Fachamt

AutoCAD P:\844 TVA – Umzug Verkehrsleitzentrale Erfurt, Detailplan. Tiefbautrassen\CAD\6 AP\844_AP_LP.dwg 01.11.2025