

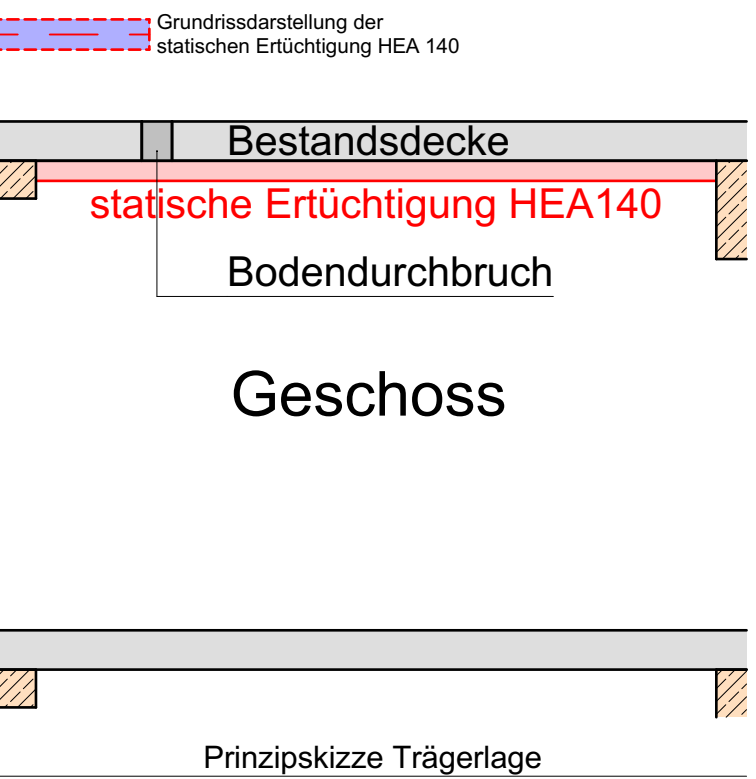


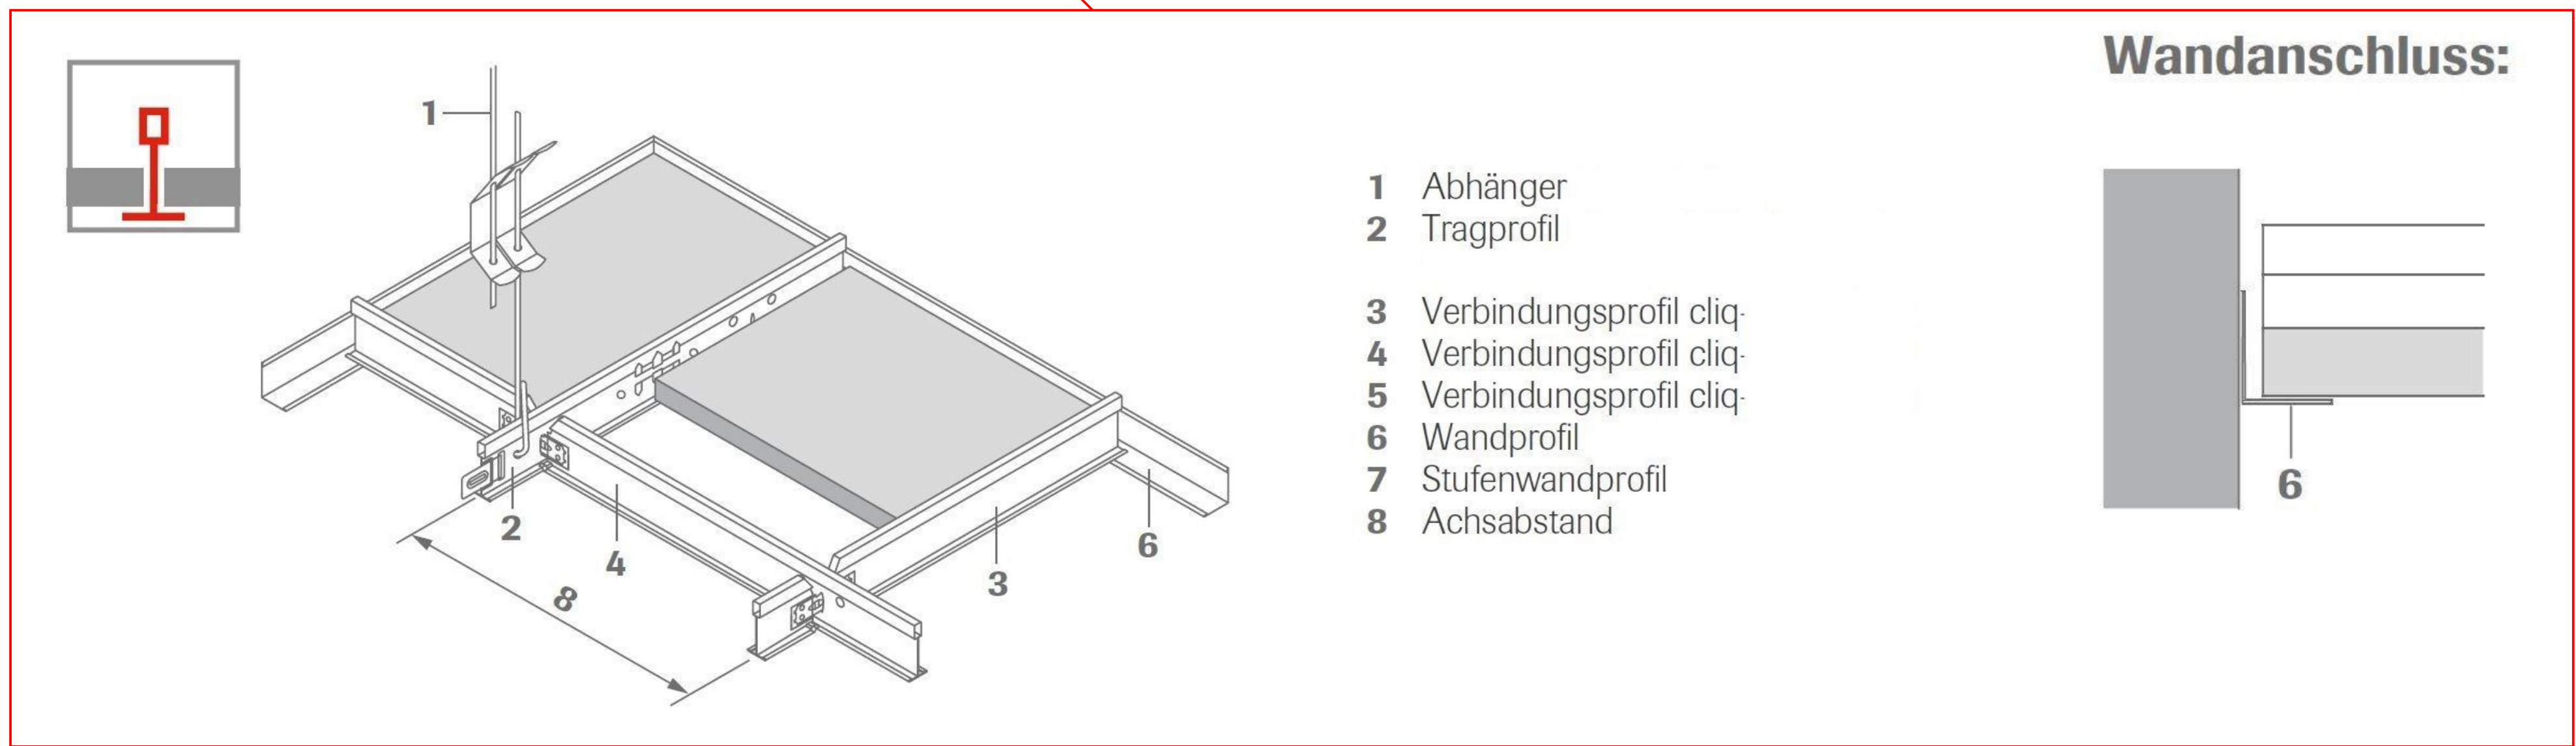

 **FREITRAGENDE MONTAGEDECKE,
UW/CW50**

**AKUSTIKDECKE, 60X60cm,
Steinwollplatte 15mm**

GL	Gelände	B3	Brandschutzgemeinschaft	B0	Bodendurchbruch
FF	Fertigputzbohlen	d0	Tür dichtschließend	BA	Bodenaussparung
RB	Robbau	d1s	Tür dicht-, selbstschließend	W0	Wanddurchbruch
		R3	Rauchschutz	WA	Wandaussparung
		T30	Tür Feuerwiderstandsklasse		
BHR	Brüstung ab OKRB			TaTi	Tür außen / Tür innen
BHF	Brüstung ab OKFF			WE	Wohnheit
RH	lichte Raumbreite	Rw	Schalldämmmaß	GE	Gewerbetriebe

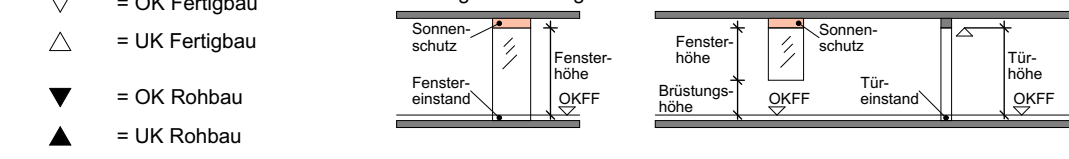

 Deckendurchbruch
  Deckenaussparung
  Grundstücksgrenze

 Wanddurchbruch
  Wandaussparung

 Stahlbeton
  GKB Leichtbauwand in Bädern GKB I
  Abbruch

 Beton unbewehrt
 Dämmung weich
 Räume ohne geplante Maßnahmen

 Metall / Stahl
 gewachsener Boden gemäß Baugrundgutachten
 Anstrich - erneuern

 UP Unterverteilung ELT / Medien
  Unterbau / Schotter
  Räume mit erweiterten geplanten Maßnahmen

 Treppenhäuser und Flure in denen Maßnahmen geplant sind

Sämtliche Maße sind vom Unternehmer eigenverantwortlich am Bau zu prüfen. Alle Werkpläne sind nur in Verbindung mit den gültigen Schal- und Bewehrungsplänen des Tragwerksplaners, sowie den Durchbruchplänen der Fachingenieure gültig und/oder den ergänzenden Angaben. Dehnungsstößen sind nach Angabe Tragwerksplaners auszuführen. Der Ausführende ist verpflichtet, den Auftraggeber auf etwaige Unstimmigkeiten der Ausführungsunterlagen hinzuweisen (VOB, § 3. Breitenmaße für Türen sind Rohbaumaße. Alle Tür- und Unterzughöhen beziehen sich auf OKFF.



OKFF EG $\pm 0,00 = 48,80$ m NHN

ID	Datum	Bearbeiter	Änderungsvermerk
B-01	18.10.2023 07:44	M. Bette	Abtuszicherung Serverraum
B-02	26.01.2024 16:17	M. Bette	GK-Verkleidung Serverraum 2.23
B-03	09.10.2024 16:05		Teelochen Installationsweg eintrifft / Raumfarben Zuordnung angepasst
B-04	26.02.2025 10:31		Anpassung nach Schadstoffanlieferung
B-05	09.07.2025 11:29		Anpassung Deckendurchbrüche
B-06	17.11.2025 15:48	J. Niewerth	Anpassung gemäß Bauberaterung 17.11.2025

BAU- UND LIEGENSCHAFTSMANAGEMENT
SACHSEN-ANHALT (BLSA)
Technisches Büro Magdeburg



Tessendorfstraße 1
39114 Magdeburg
Telefon: 0391 947-102
Telefax: 0391 947-4300
Email: Poststelle-MD.BLSA@sachsen-anhalt.de

Erzeugnisnummer:

Institut für Brand- und Katastrophenschutz Heyrothsberge Biederitzer Str. 5 39175 Biederitz OT Heyrothsberge	LOB: 060010 Geb.-Nr.: ---	IBK Heyrothsberge – Erneuerung der Elektro-, Beleuchtungs- und IT Anlage im Hauptgebäude Teilbauschritt 1 Deckenspiegel 1.OG FB: Hochbauplanung Planungs- / Leistungsphase: LPH 5 - Ausführungsplanung
---	-------------------------------------	--

Gezeichnet:	21.01.2026	zuständiger Sachbearbeiter (BLSA): Lapczyzna	Maßstab: 1:50	Blatt Gr.: 1660 x 594 mm	Plan-Nr.: LSA-PL.04.03	Datum: 21.01.2026
Bearbeitet:	21.01.2026	geprüft Hauptfachbearbeiter (BLSA):	CAD-Projektdatei:			Status: B

BAU- UND LIEGENSCHAFTSMANAGEMENT SACHSEN-ANHALT (BLSA):	NUTZENDE VERWALTUNG:
---	----------------------