




3. Obergeschoss

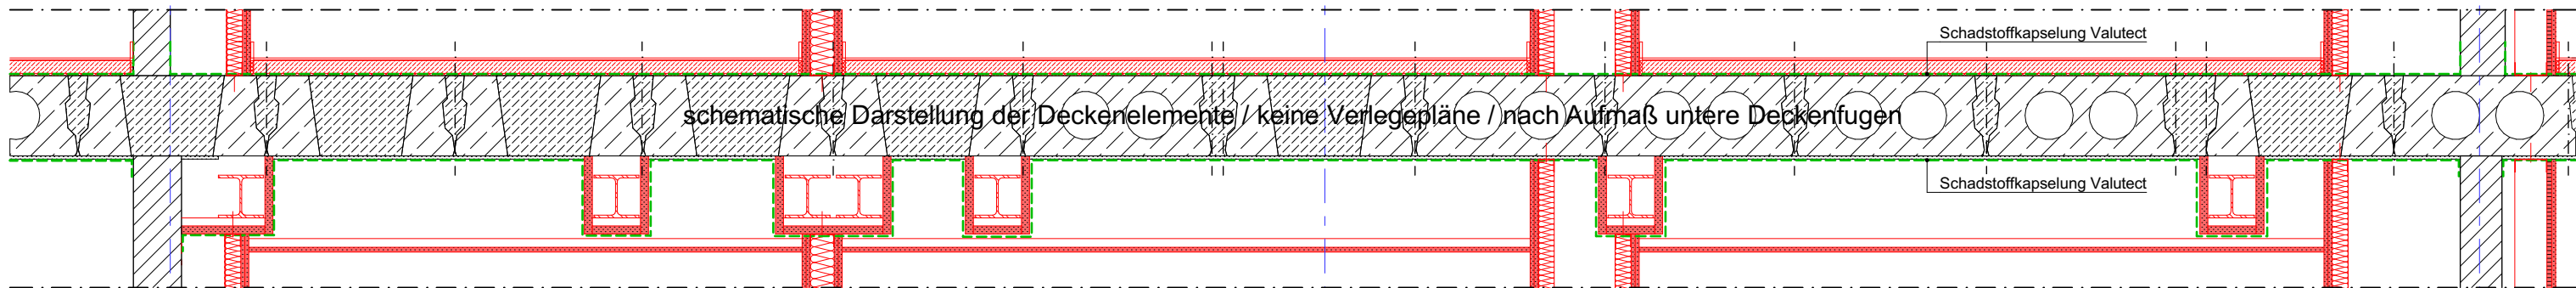


2. Obergeschoss

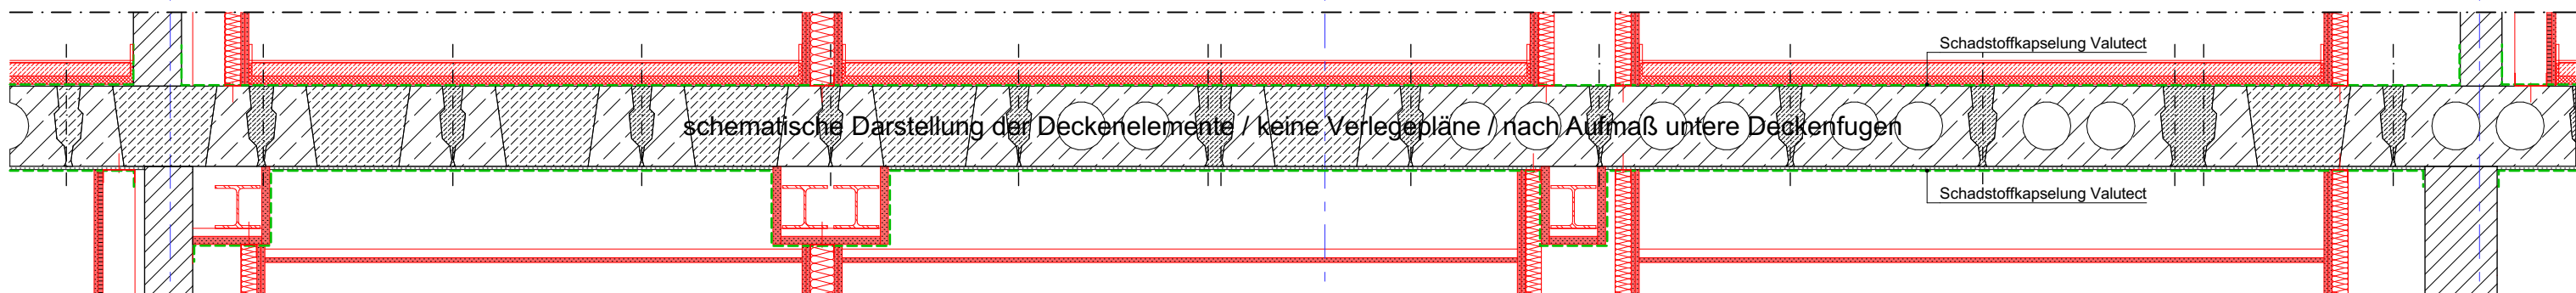


1. Obergeschoss

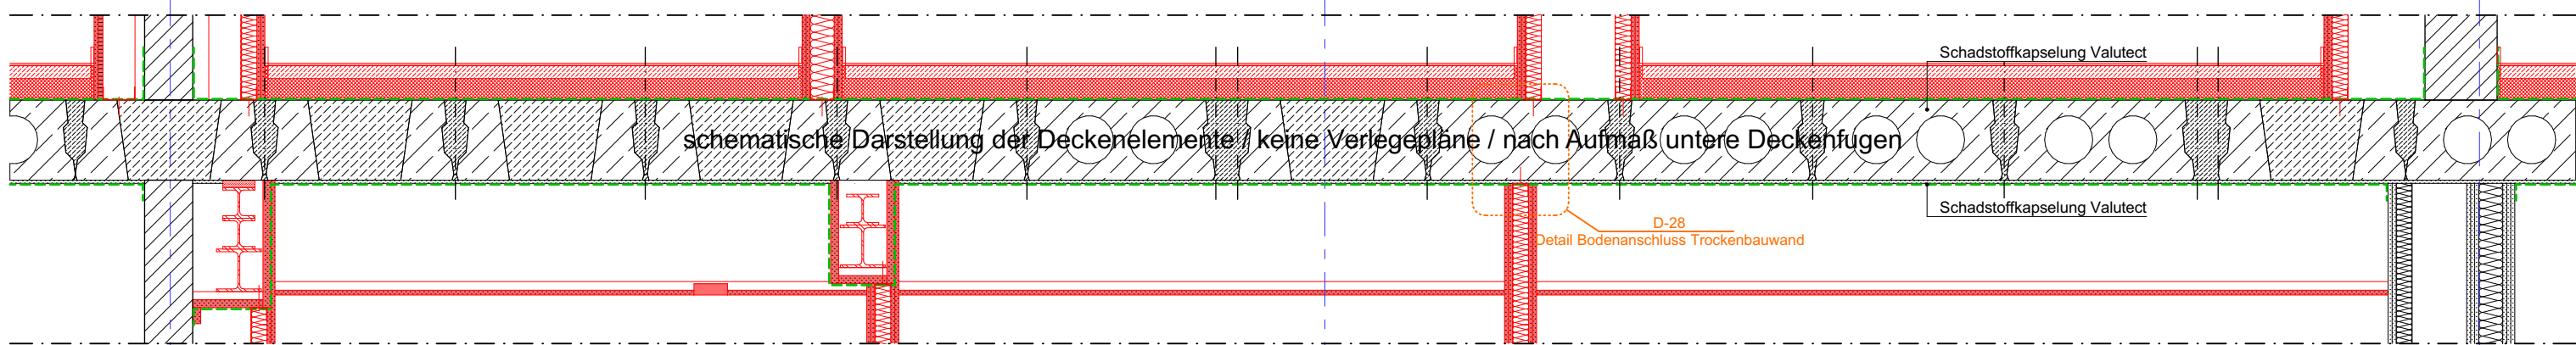


Erdgeschoss

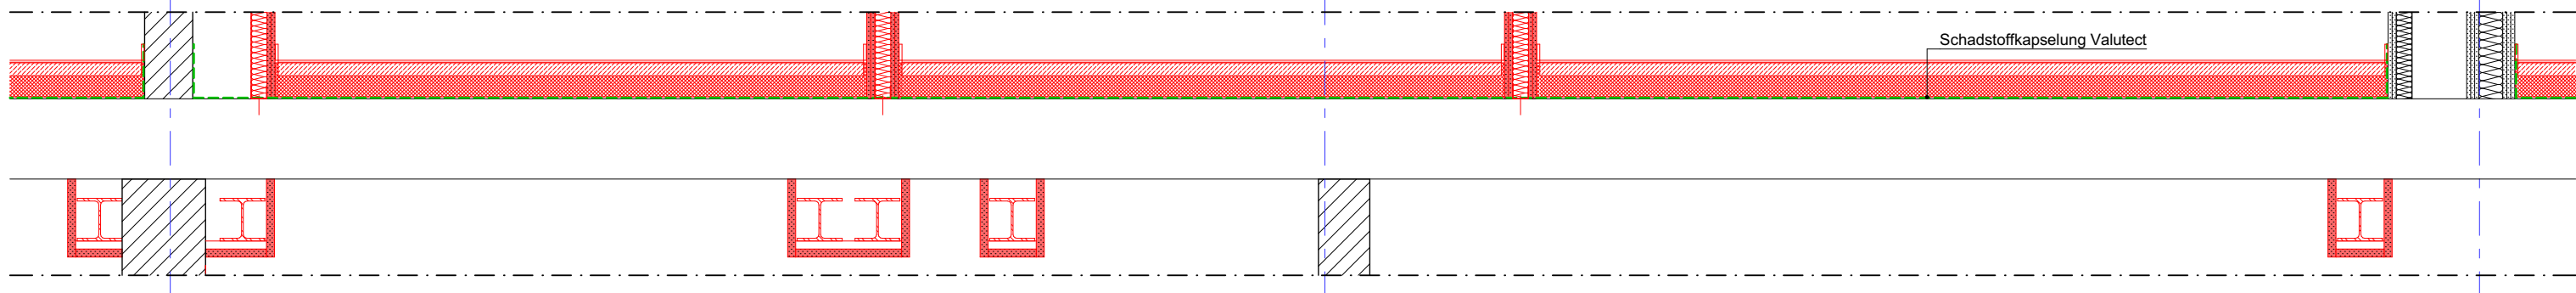


Kellergeschoss

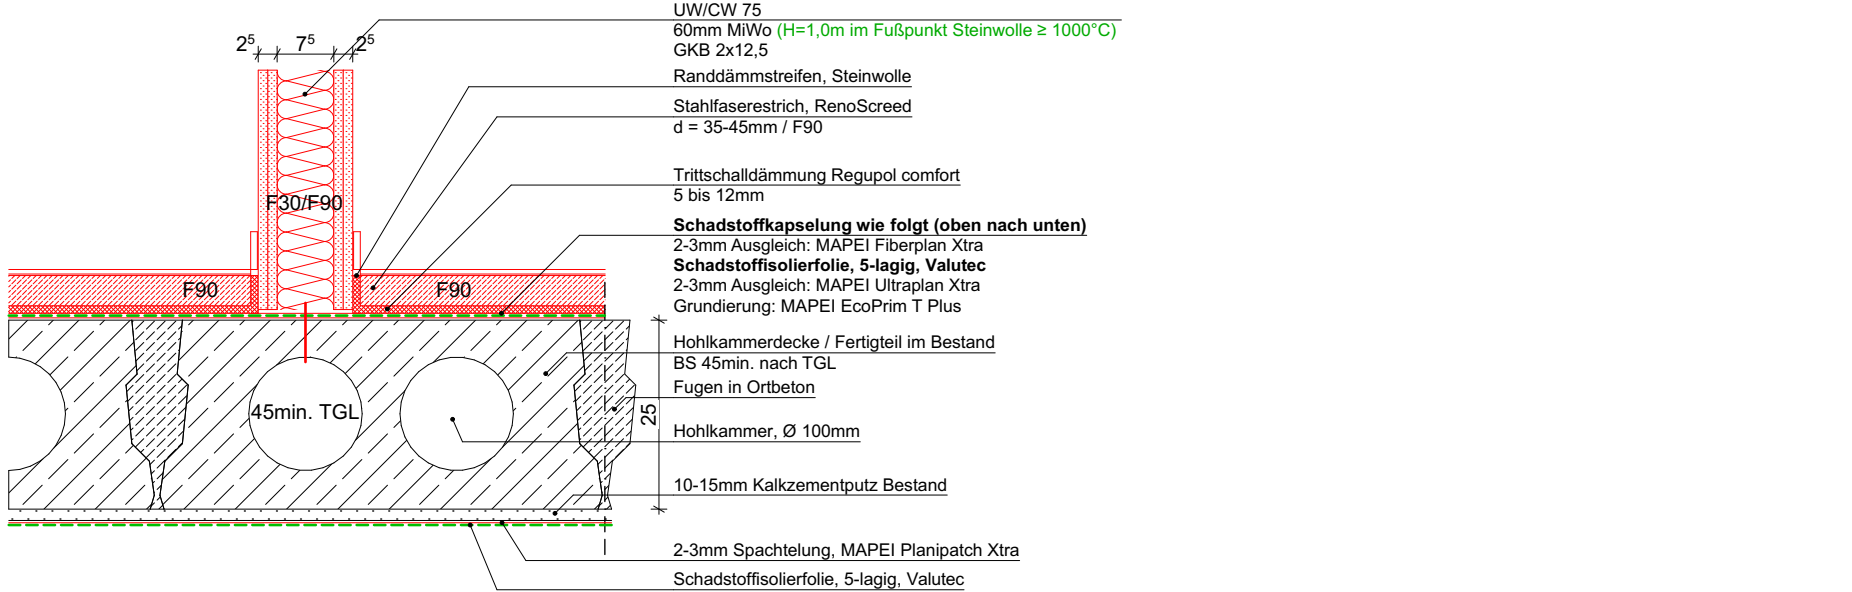


D-28 Detail Bodenanschluss Trockenbauwand 1:10

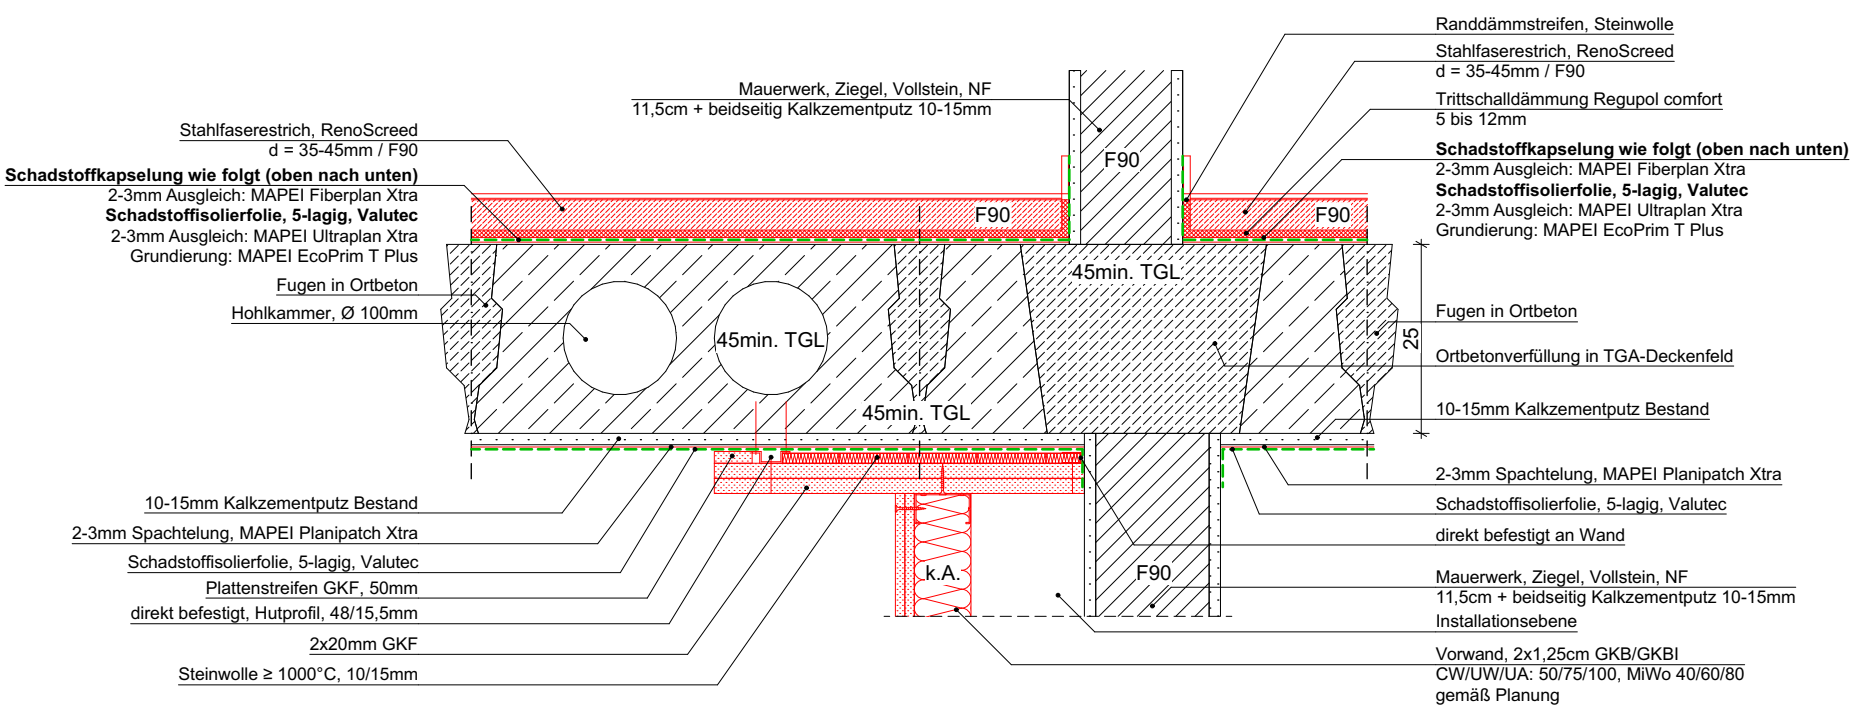

D-29 Detail - Deckenanschluss Trockenbauwand 1:10

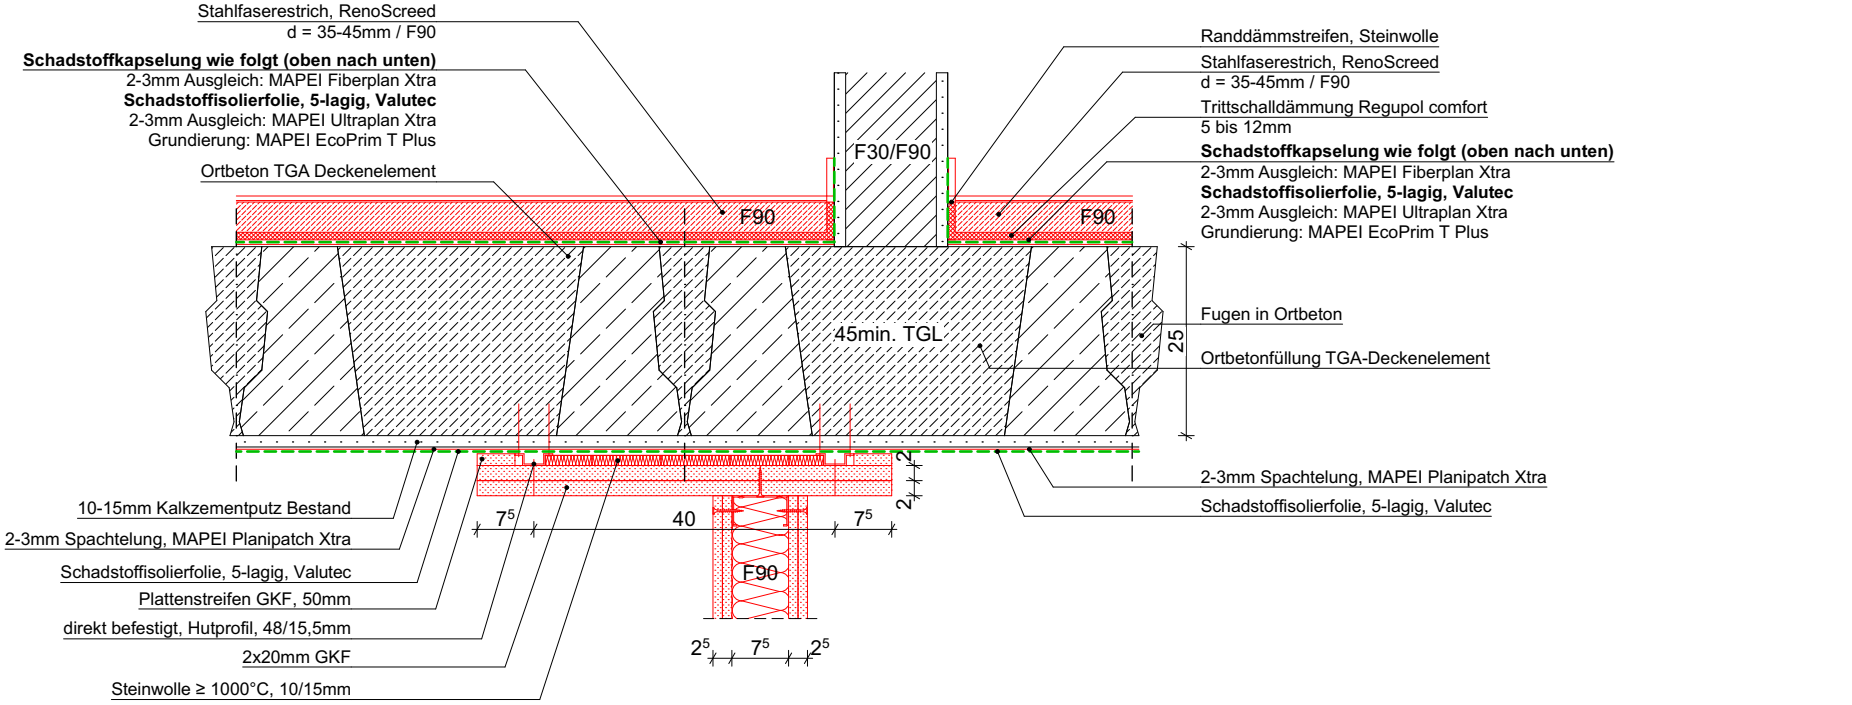

D-30 Detail - Deckenanschluss Trockenbauwand 1:10

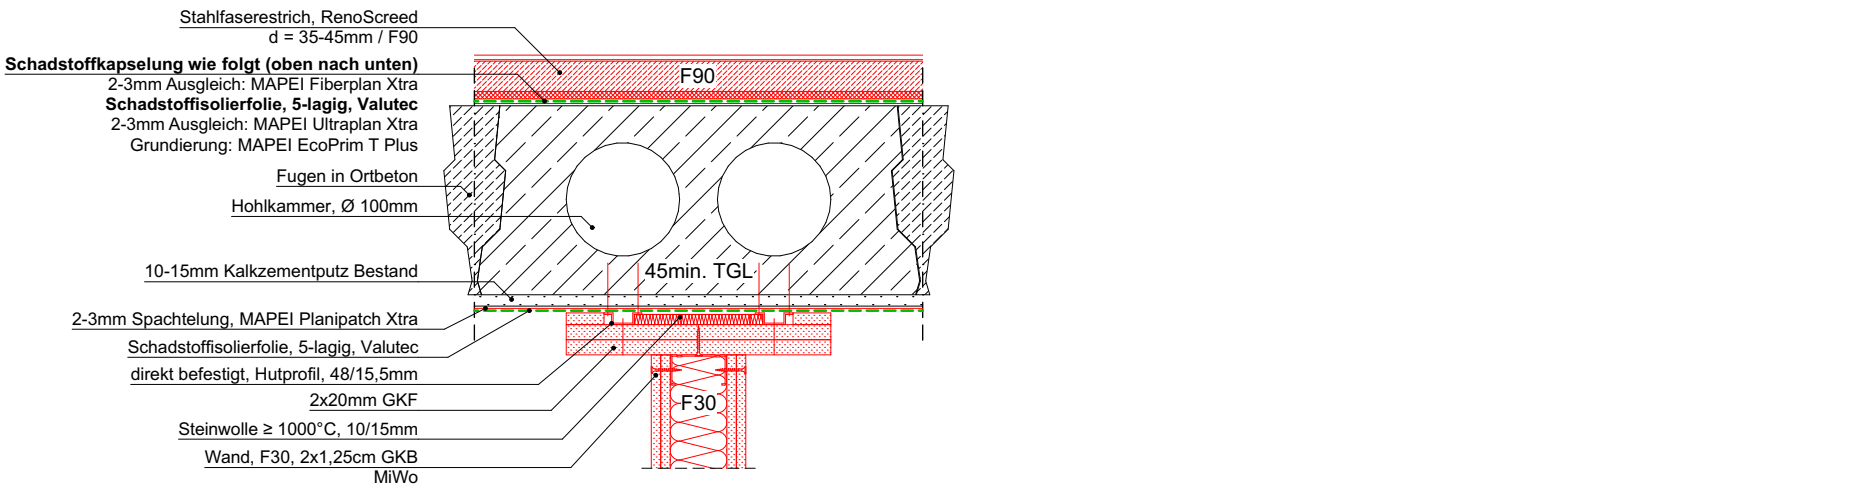

D-31 Detail - Deckenanschluss Trockenbauwand 1:10

GL	Gelände	BS	Brandschutzeigenschaft	BD	Bodendurchbruch
FB	Fertigfußboden	dT	Tür dichtschließend	BA	Bodenaussparung
RB	Rohbau	dTs	Tür dicht-, selbstschließend	WD	Wanddurchbruch
		RS	Tür Rauchschutz	WA	Wandaussparung
		T30	Tür Feuerwiderstandsklasse		
BHR	Brüstung ab OKRB			Ta/Ti	Tür außen / Tür innen
BHF	Brüstung ab OKFF			WE	Wohnereinheit
RH	lichte Raumhöhe	Rw	Schalldämmmaß	GE	Gewerbeeinheit

▽ = OK Fertigbau
△ = UK Fertigbau
▼ = OK Rohbau
▲ = UK Rohbau

Deckendurchbruch
Wanddurchbruch

Öffnungsvermaßung Ausbau
Sonnenschutz
Fensterhöhe
Brüstungshöhe
Fensterhöhe
Türhöhe
Türhöhe

Deckenaussparung
Wandaussparung
Grundstücksgrenze

Stahlbeton	GKB Leichtbauwand in Bädern GKB I	Abbruch
Stahlbeton Fertigteil	GKB Leichtbau Vorwand Höhe von OKFF = 1,20m	Neubau / Raumnutzungsänderung
Beton unbewehrt	Dämmung weich	Räume ohne geplante Maßnahmen
Mauerwerk	Dämmung hart	Räume mit folgenden geplanten Maßnahmen Estrich, Bodenbeläge - neu Anstrich - erneuern
Metall / Stahl	gewachsener Boden gemäß Baugrundgutachten	Räume mit erweiterten geplanten Maßnahmen
E-UV	UP Unterverteilung ELT / Medien	Unterbau / Schotter
		Treppenhäuser und Flure in denen Maßnahmen geplant sind

Sämtliche Maße sind vom Unternehmer eigenverantwortlich am Bau zu prüfen. Alle Werkpläne sind nur in Verbindung mit den gültigen Schal- und Bewehrungsplänen des Tragwerksplaners, sowie den Durchbruchplänen der Fachgenieure gültig und/oder den ergänzenden Angaben. Dehnungsfugen sind nach Angabe Tragwerksplaner auszuführen. Der Ausführende ist verpflichtet, den Auftraggeber auf etwaige Unstimmigkeiten der Ausführungsunterlagen hinzuweisen (VOB, § 3.3). Breitenmaße für Türen sind Rohbaumäße. Alle Tür- und Unterzugshöhen beziehen sich auf OKFF.

OKFF EG ± 0,00 = 48,80 m NHN

ID	Datum	Bearbeiter	Änderungsvermerk

BAU- UND LIEGENSCHAFTSMANAGEMENT SACHSEN-ANHALT (BSA)
Technisches Büro Magdeburg

Tessenowstraße 1
39114 Magdeburg
Telefon : 0391 / 567 - 02
Telefax : 0391 / 567 - 8309
Email: Poststelle-MD.BSA@sachsen-anhalt.de

Liegschaft / Adresse:
Institut für Brand- und Katastrophenschutz Heyrothsberge
Biederitzer Str. 5
39175 Biederitz OT Heyrothsberge

Gebäude / Bauwerk / Bauteil / Trakt / Objekt :
Haus 28/29

LGN: 060010

Planinhalt / Geschoss:
IBK Heyrothsberge
Gebäude 29 – Erneuerung der Elektro-, Beleuchtungs- und IT Anlage im Hauptgebäude Teilbauberschnitt 1

Schnitt Decken WC-Bereiche
FB: Hochbauplanung
Planungsstufe / Leistungsphase:
LPH 5 - Ausführungsplanung

Gezeichnet:	21.01.2026	zuständiger Sachbearbeiter (BSA): Lapczyzna	Maßstab:	Blatt-Gr.: 900 x 420 mm	Plan-Nr.: LSA-PL05.02	Datum:	21.01.2026
Bearbeiter:	21.01.2026	geprüft Hauptsachbearbeiter (BSA):	CAD-Projektdaten:			Status:	A

BAU- UND LIEGENSCHAFTSMANAGEMENT SACHSEN-ANHALT (BSA):

NUTZENDE VERWALTUNG:

Datum/Unterschrift Teamleiter

Datum/Unterschrift