
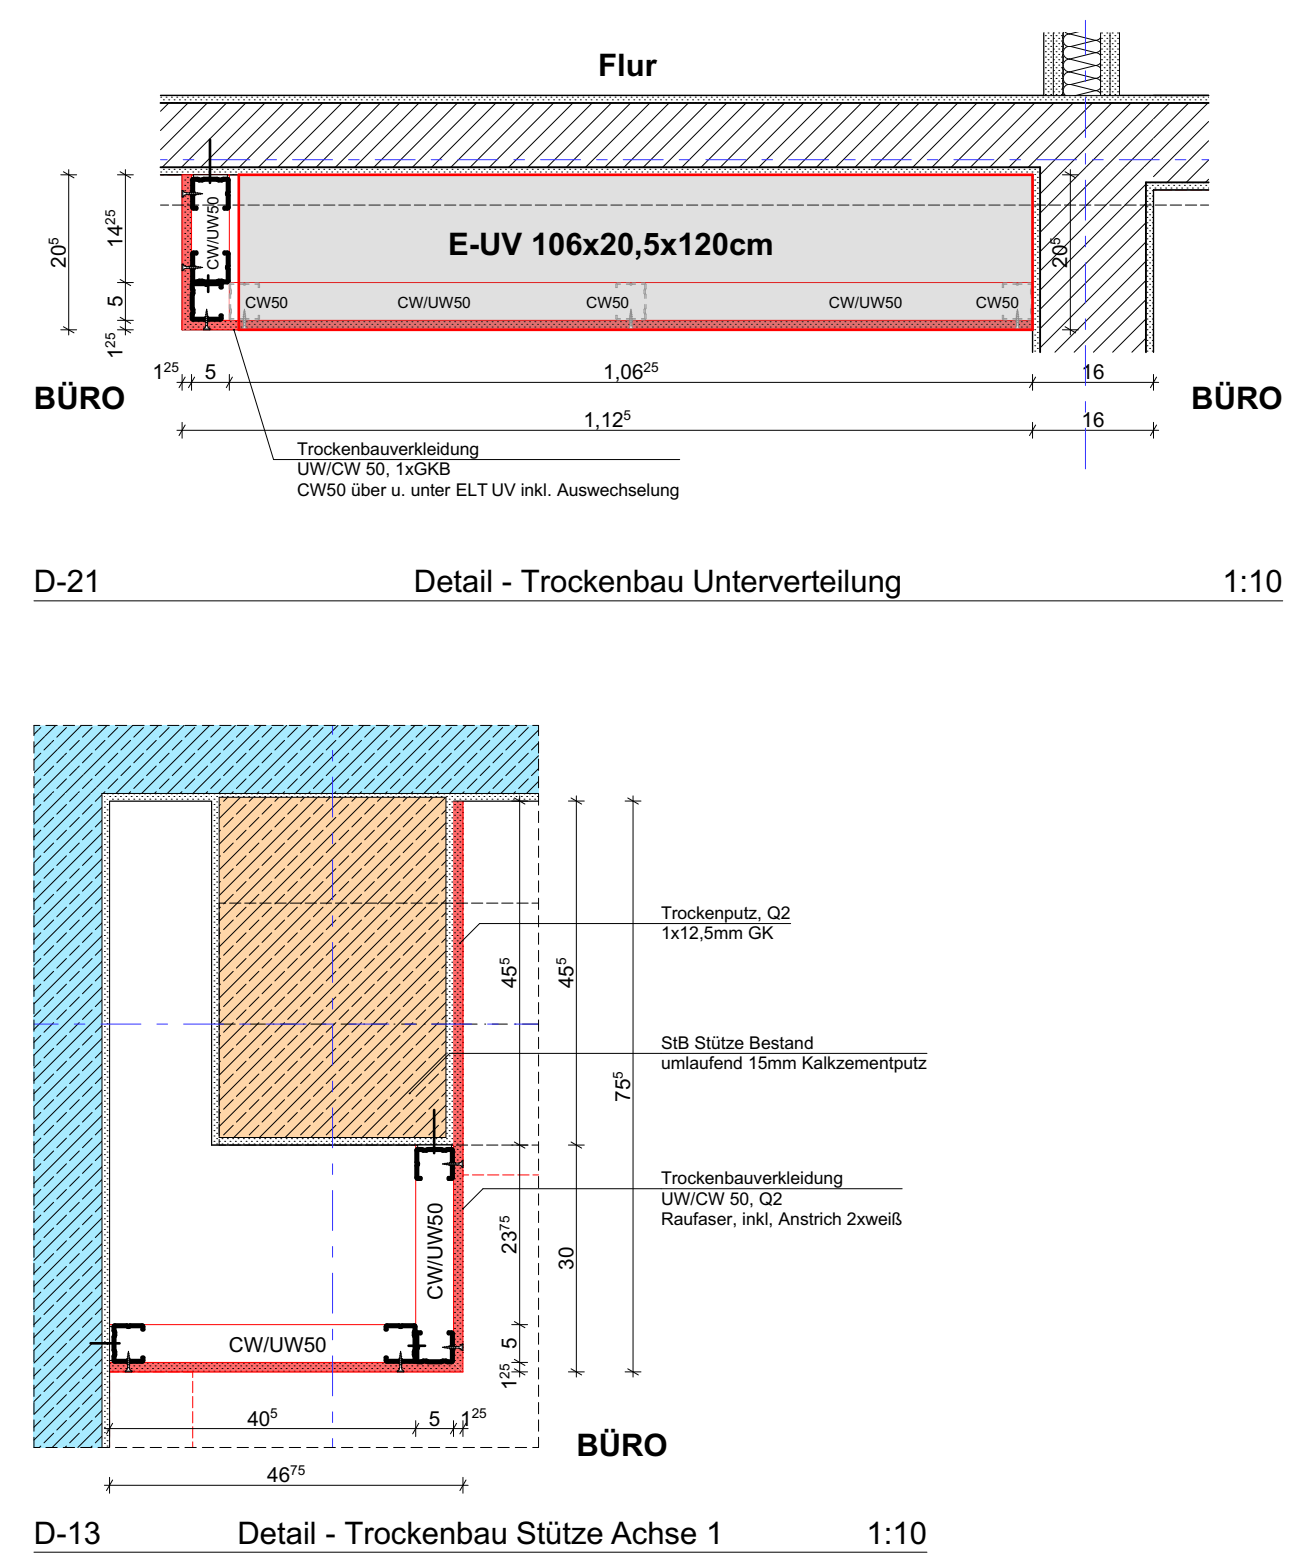
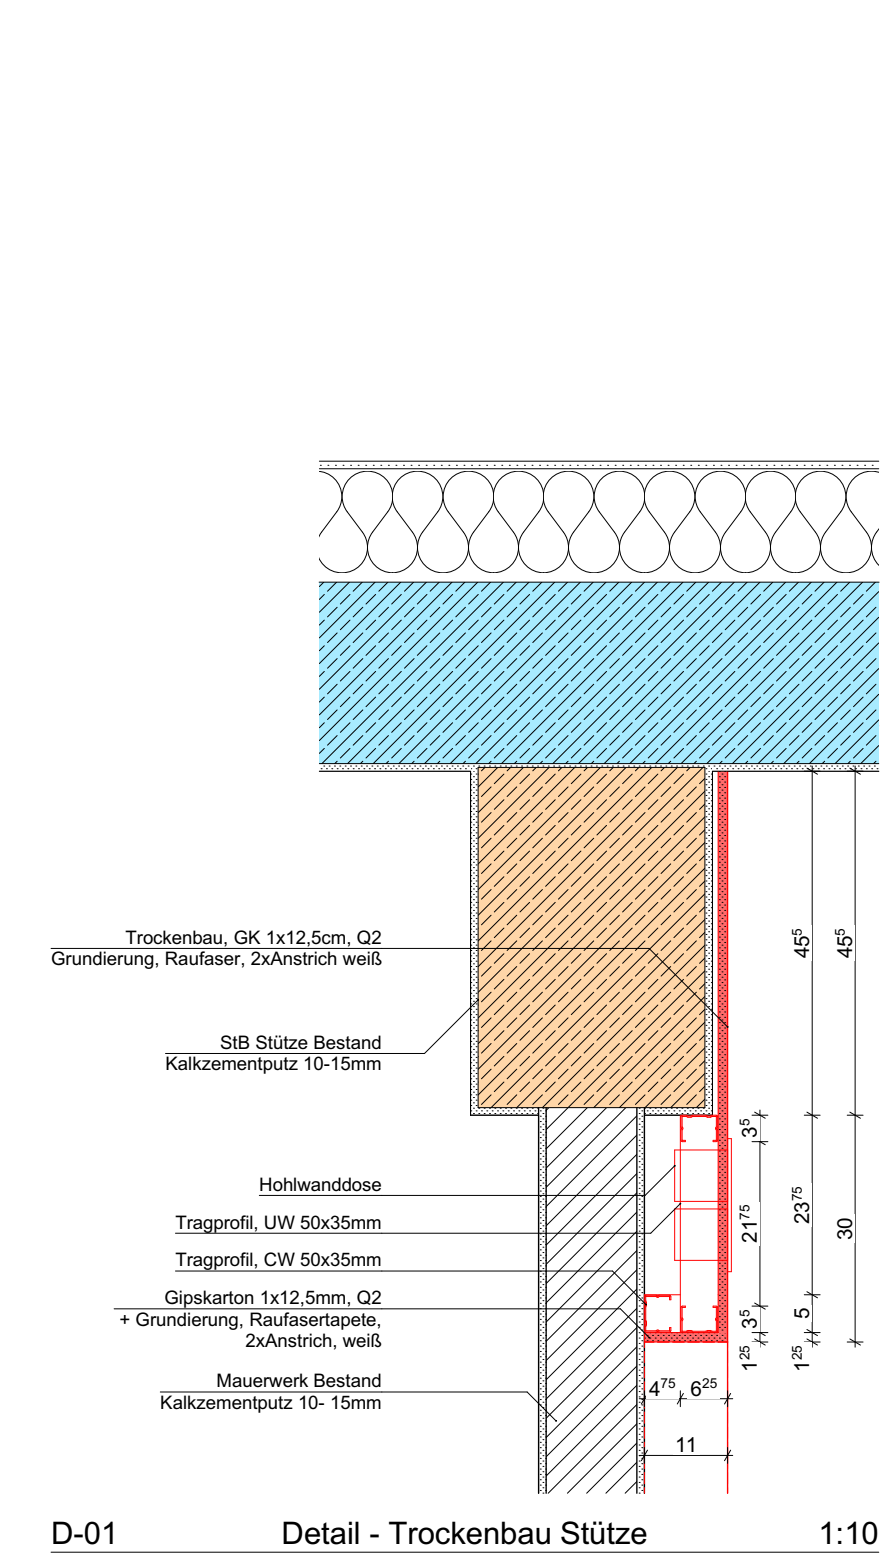
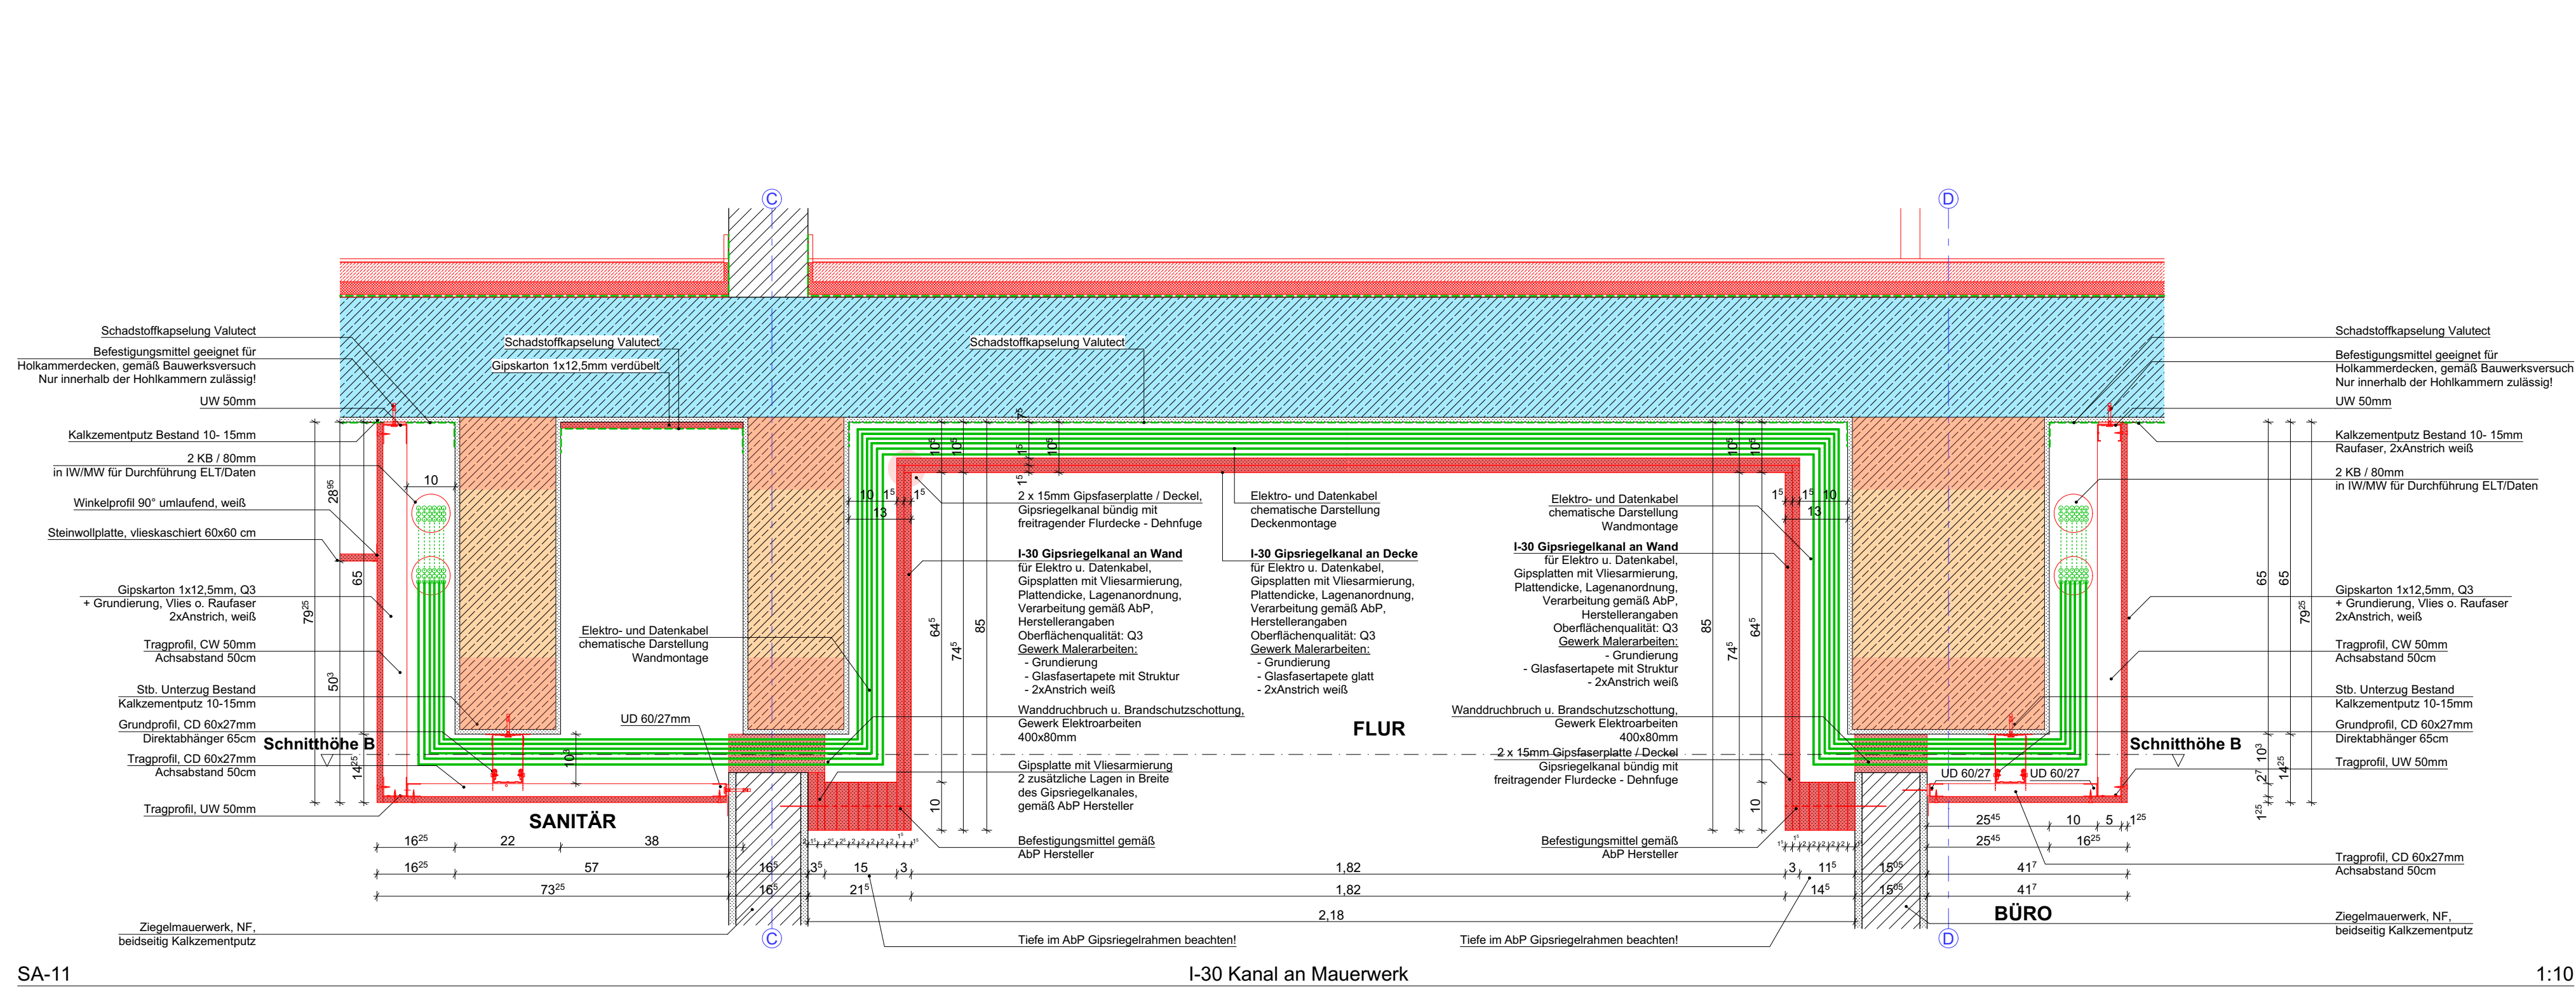
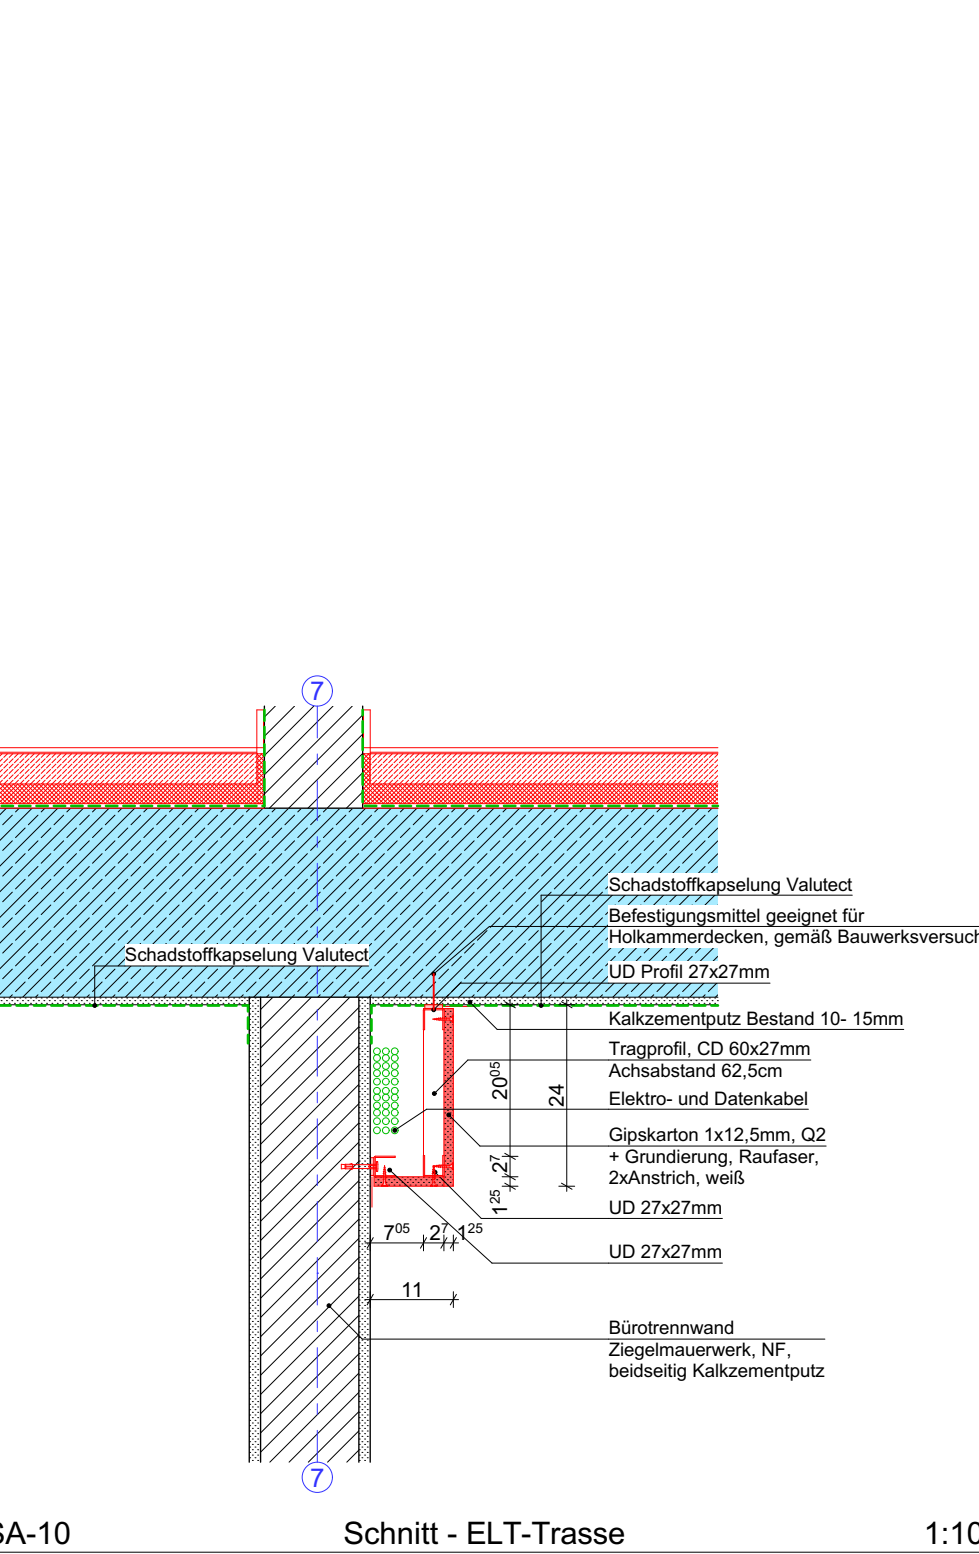
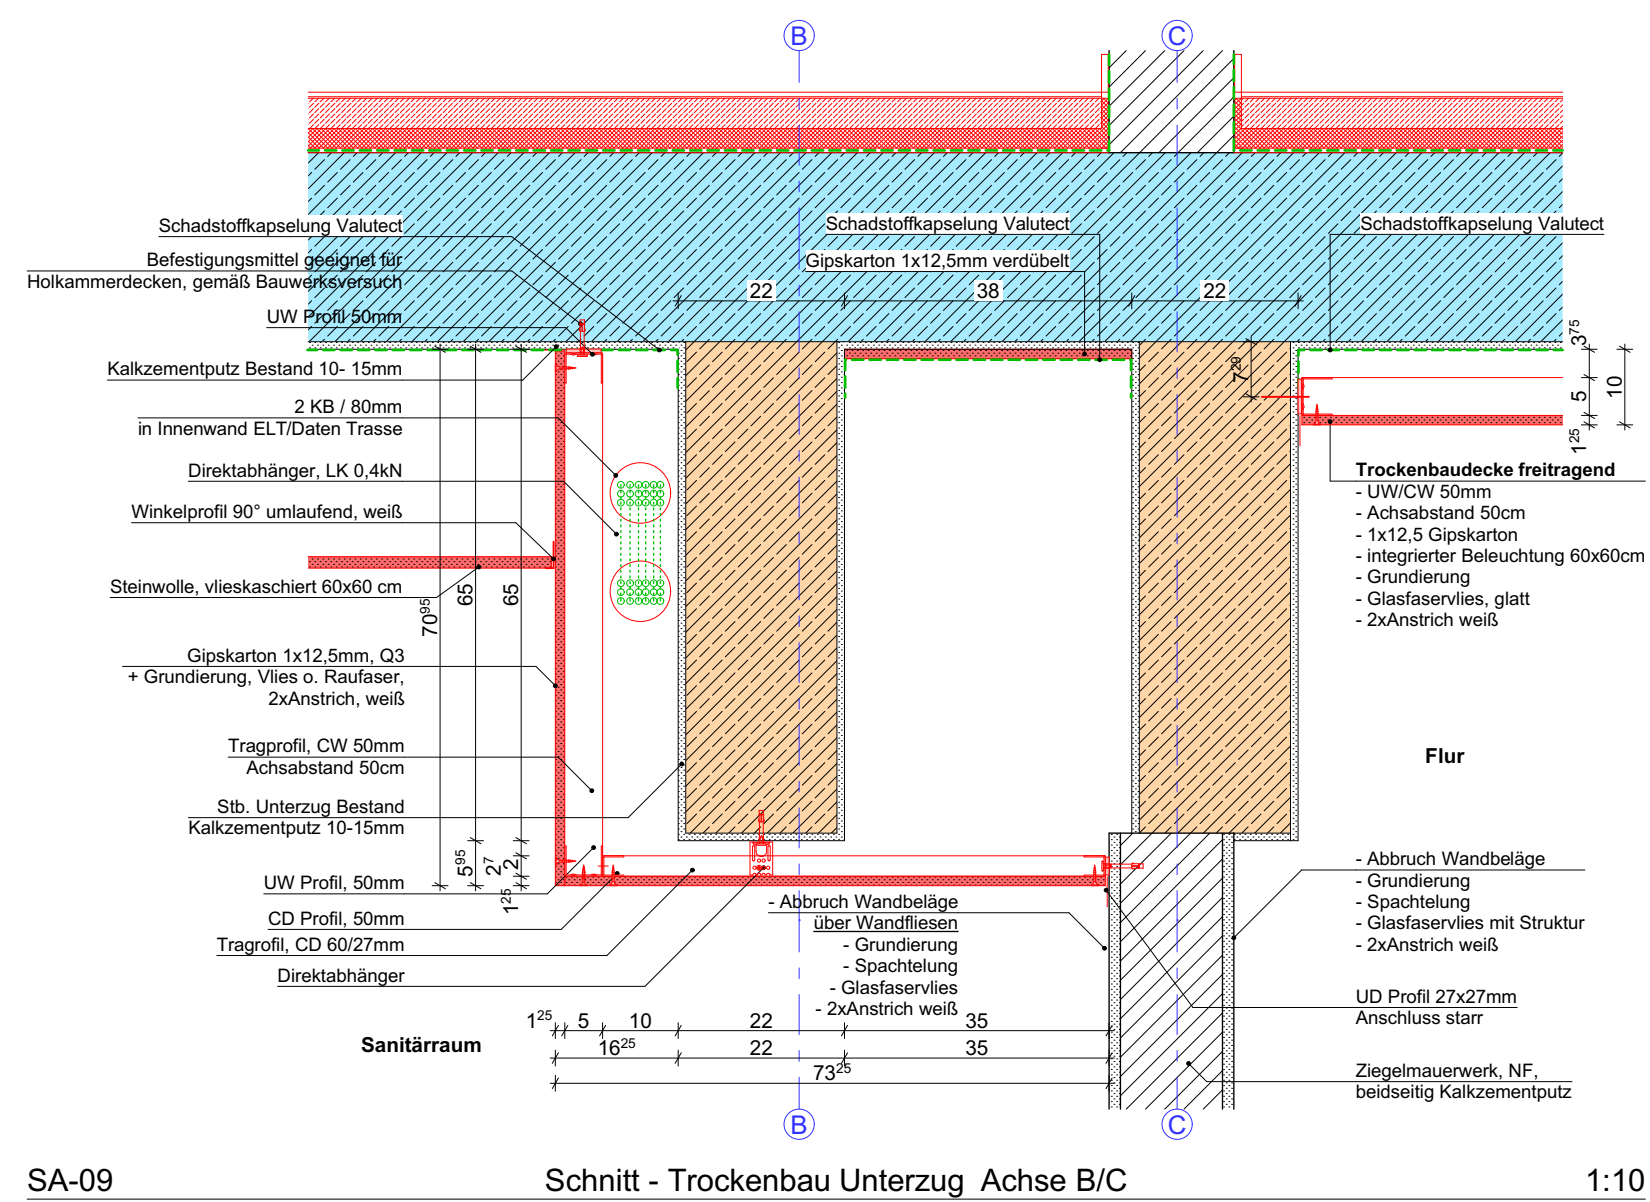
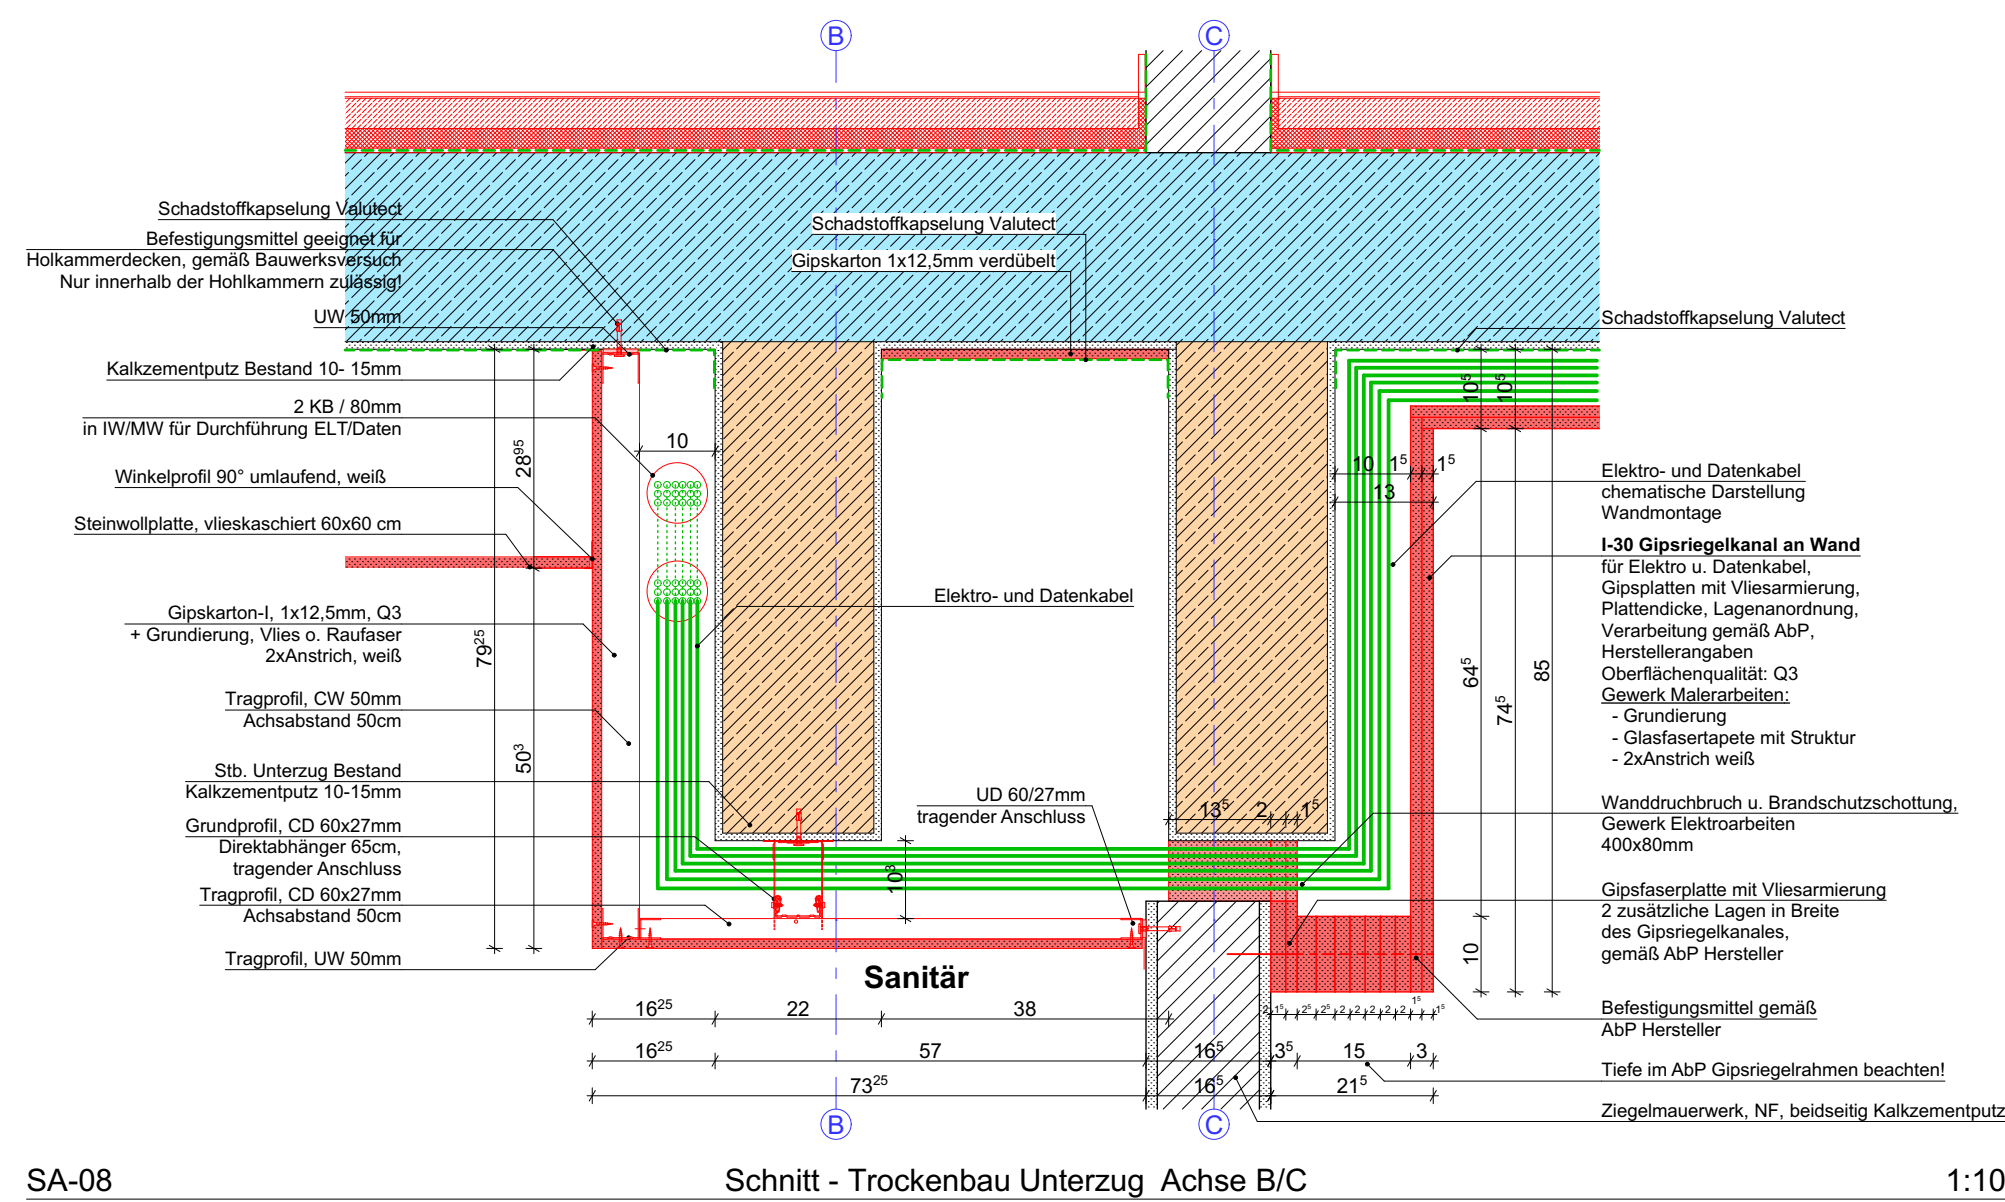
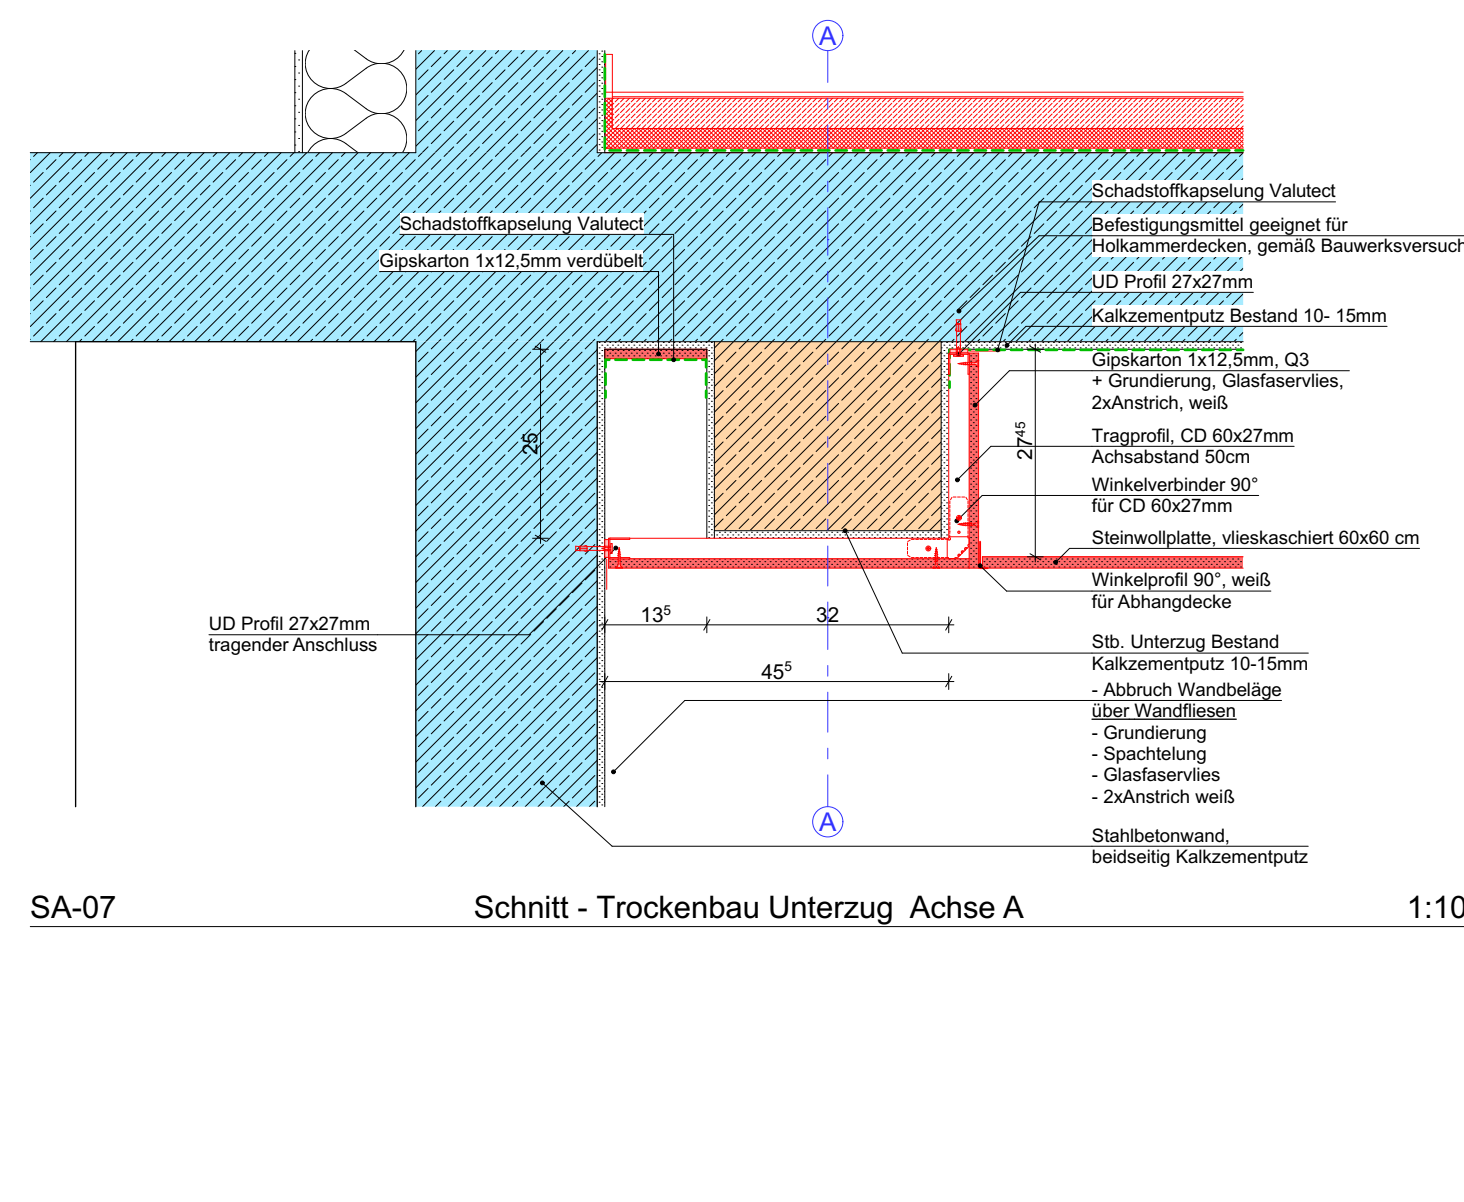
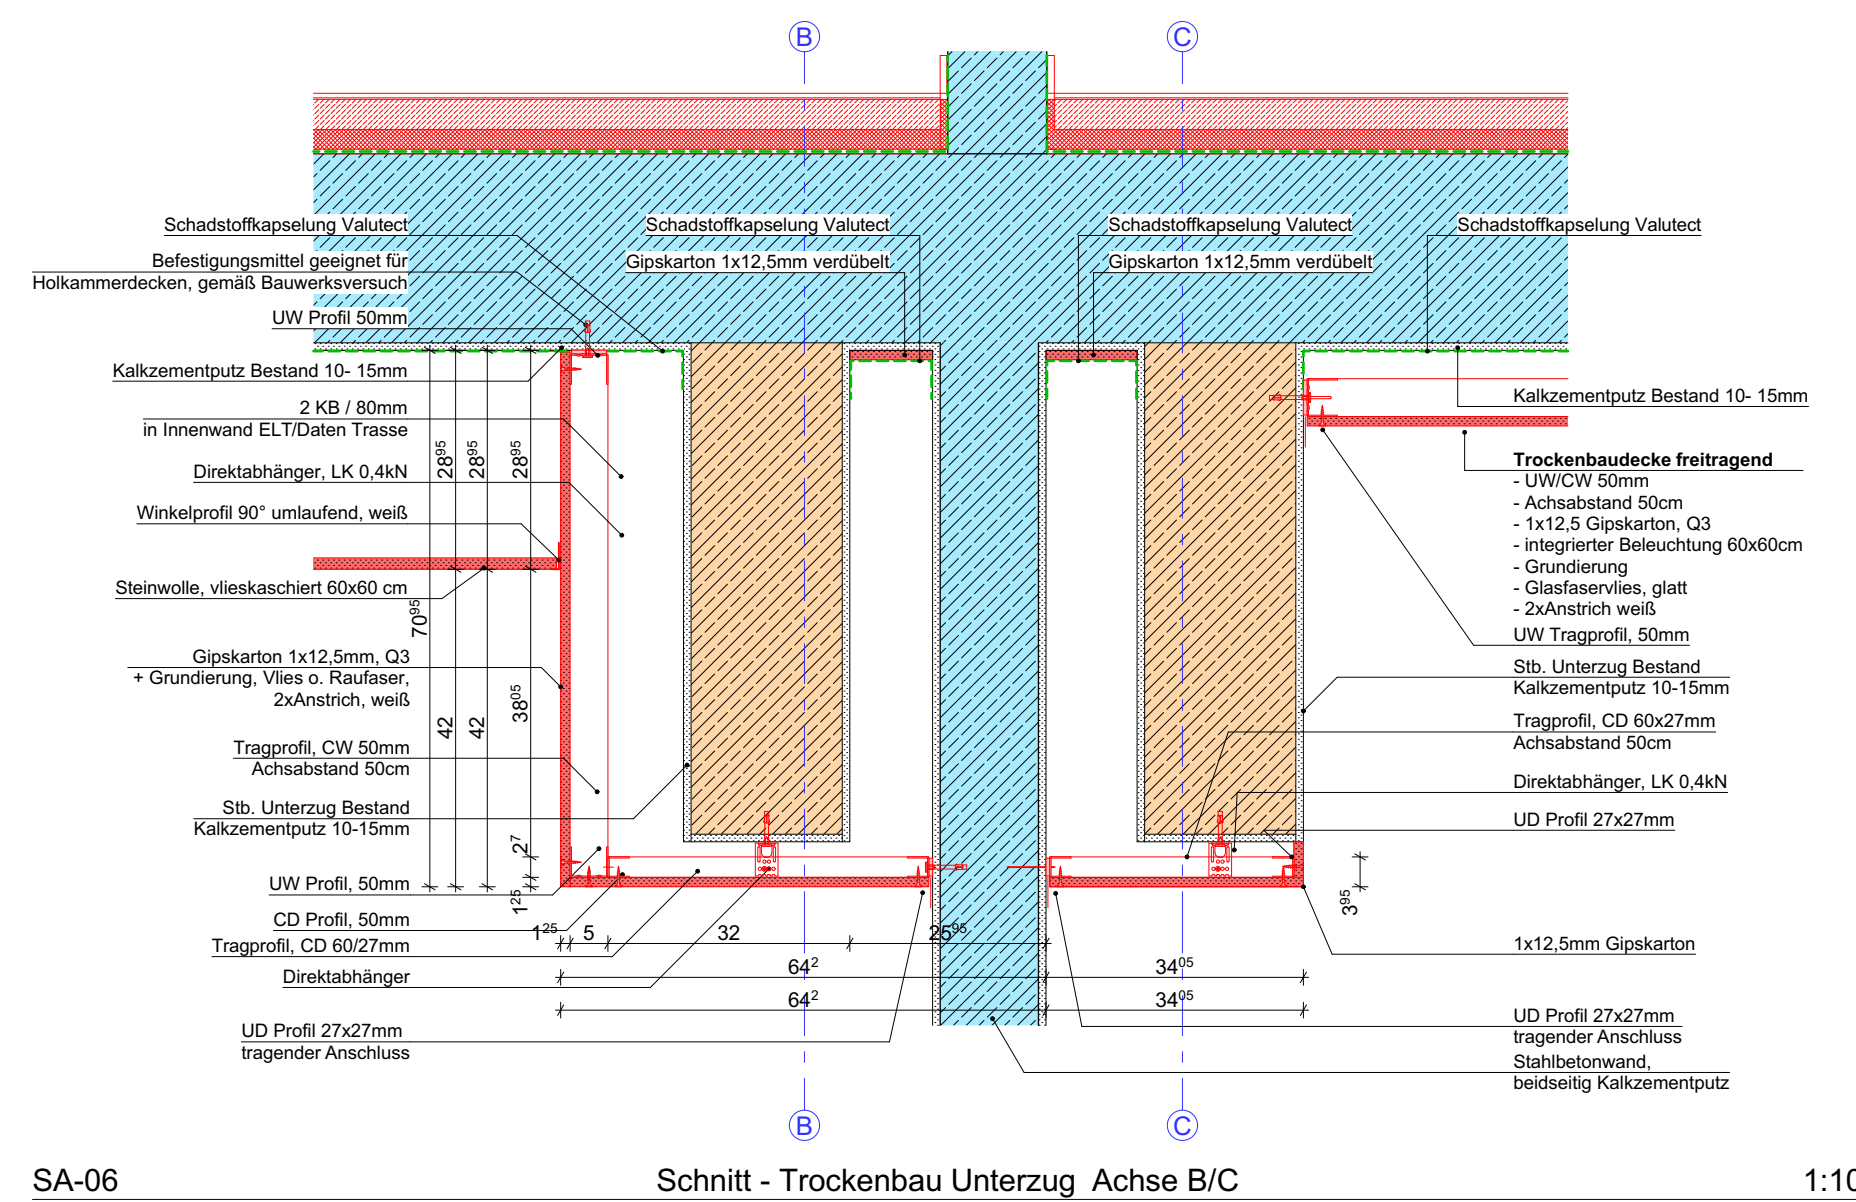
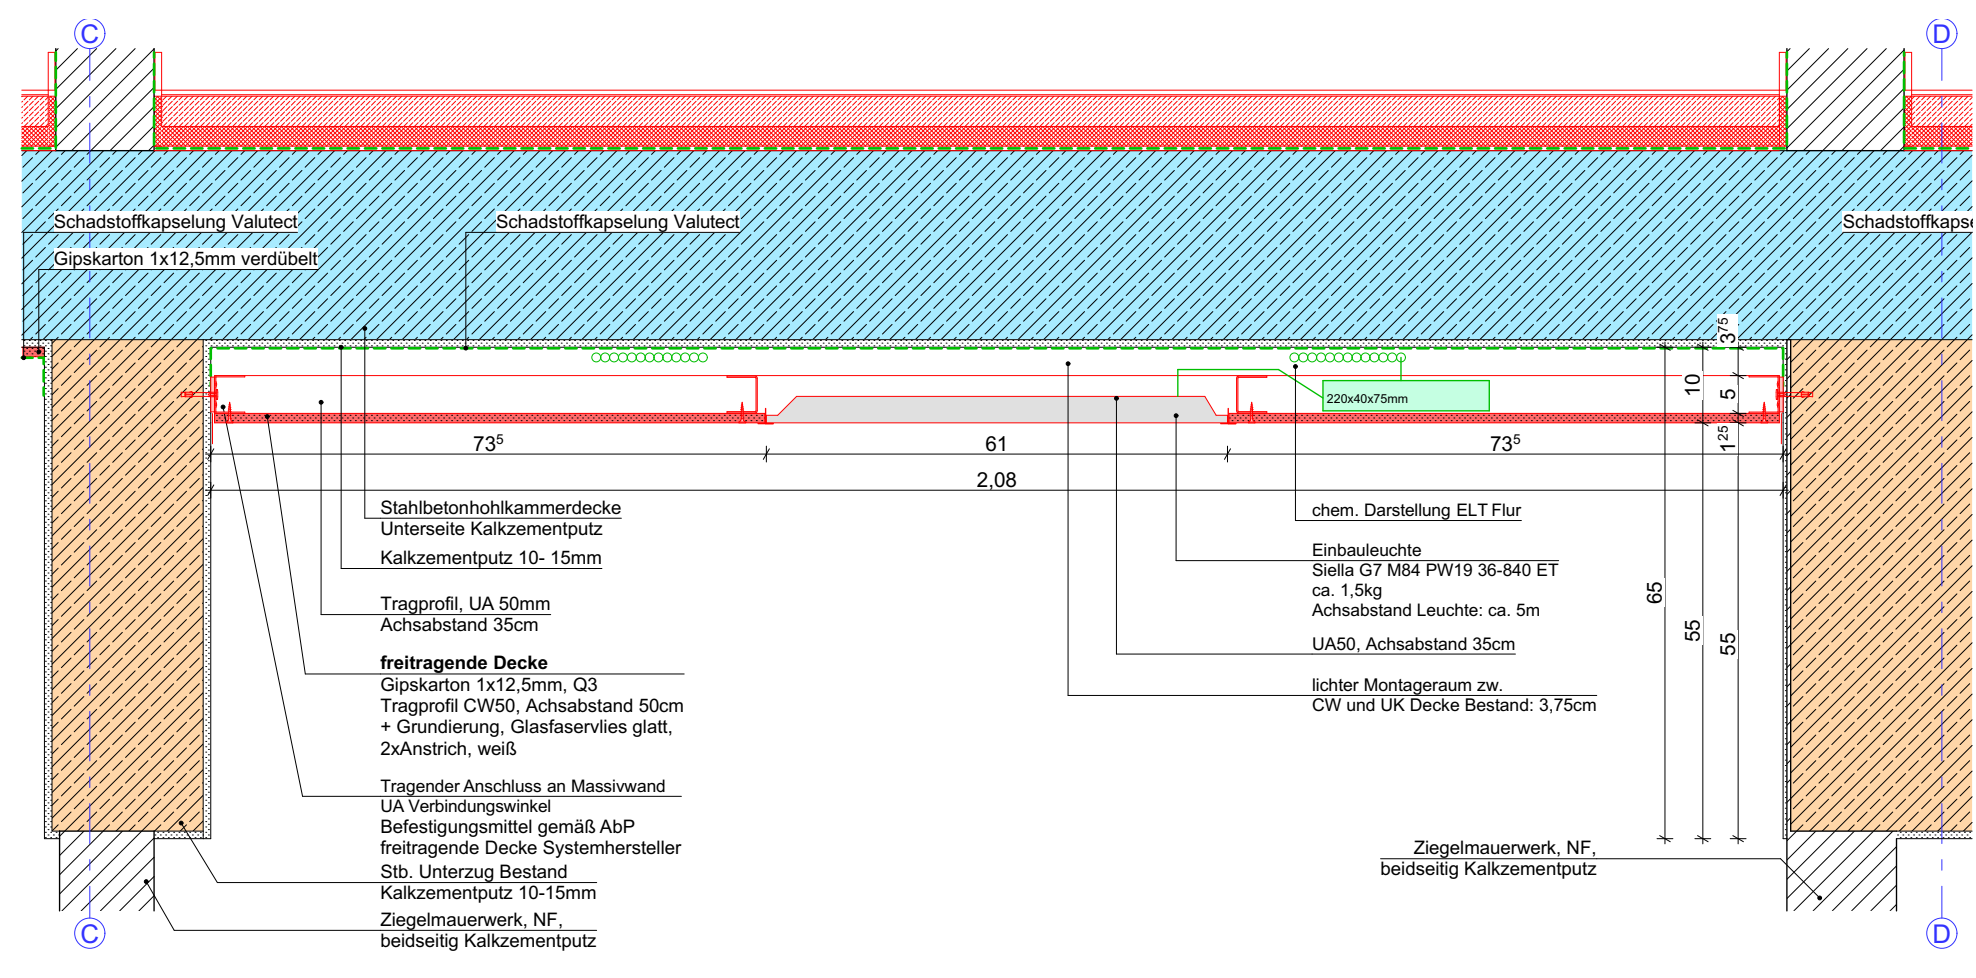
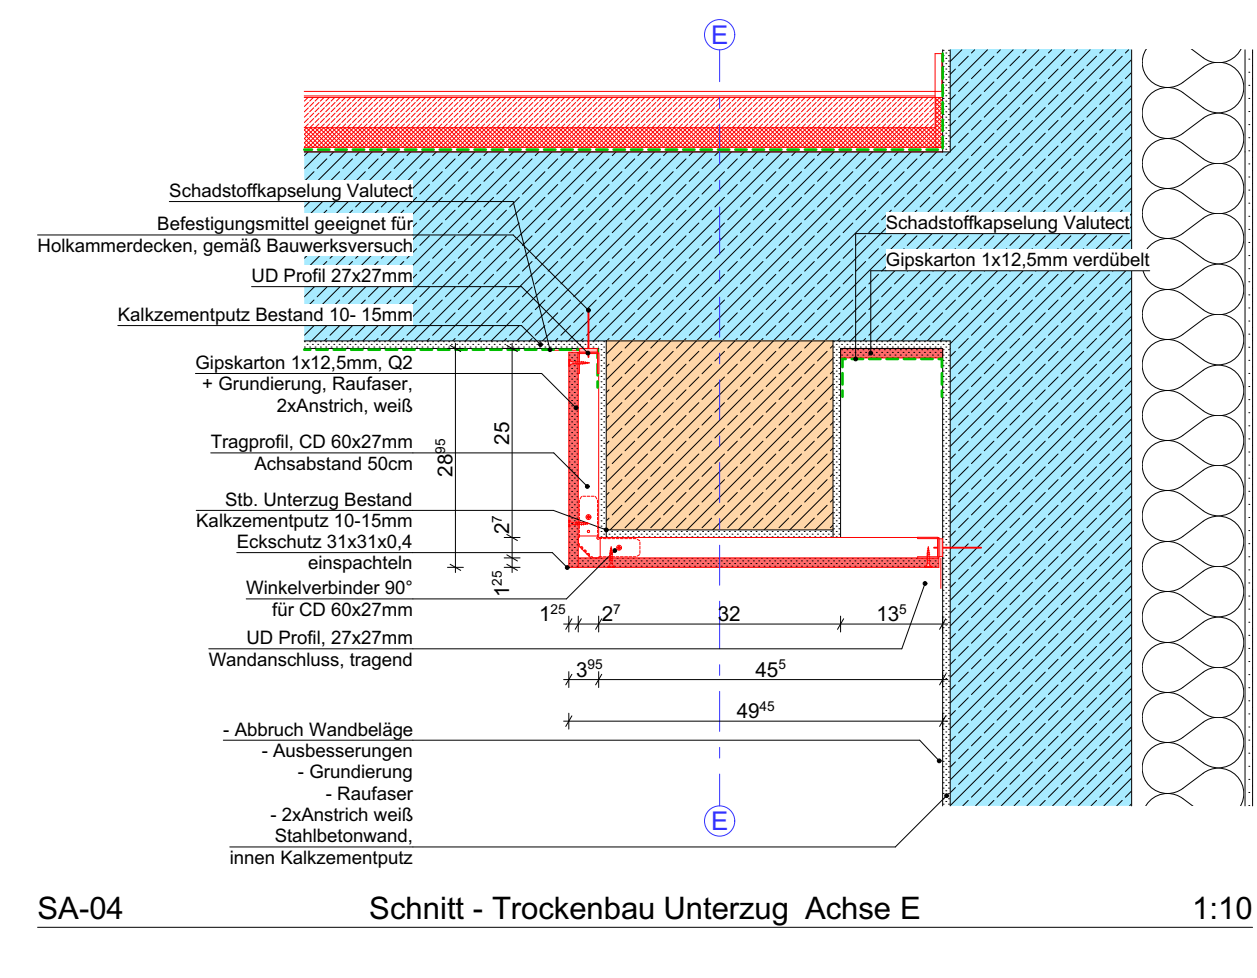
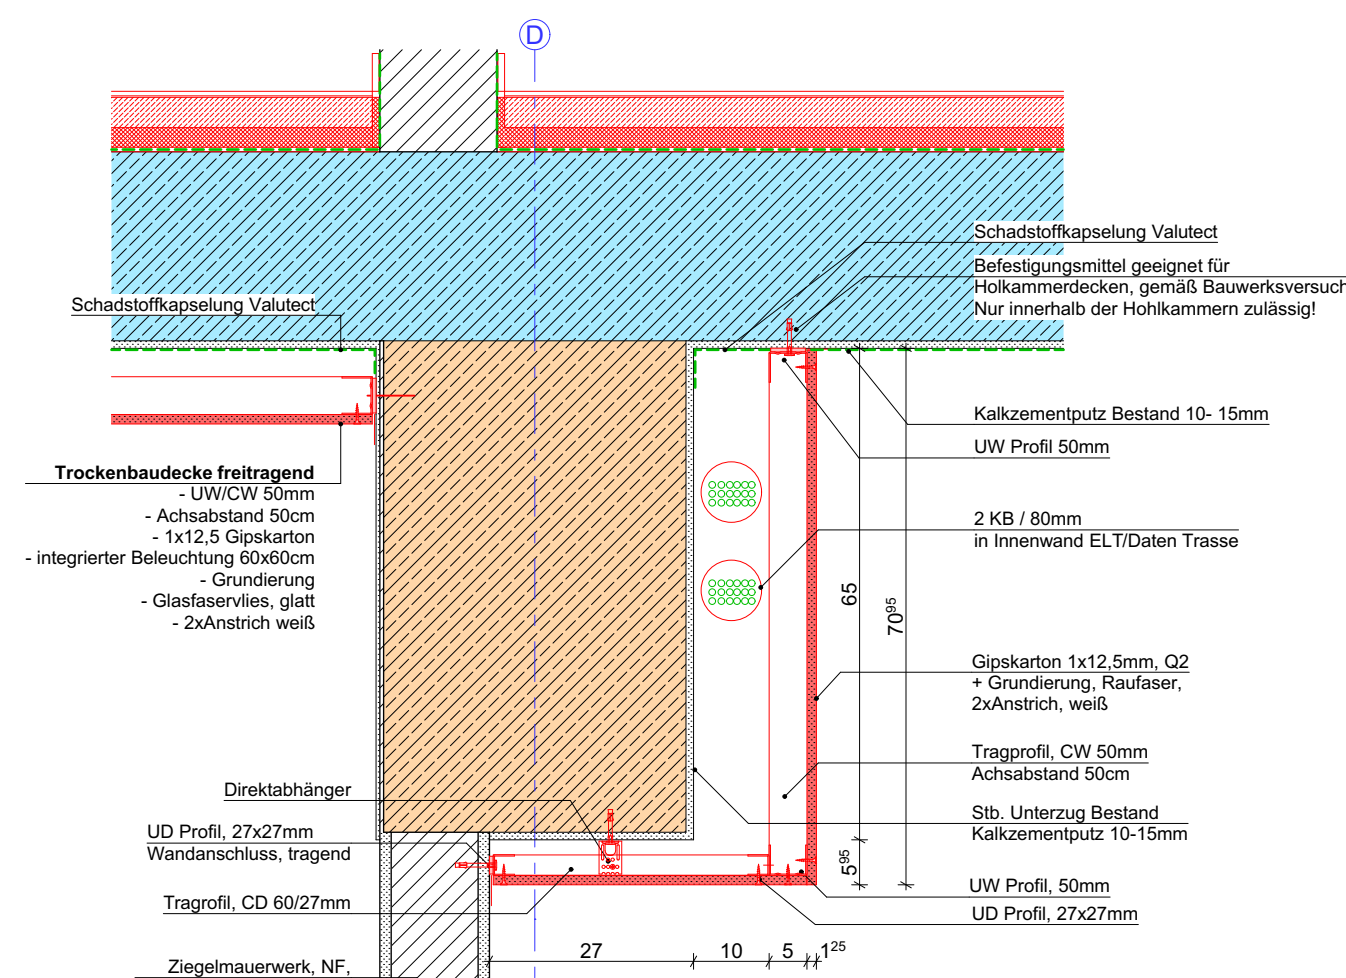
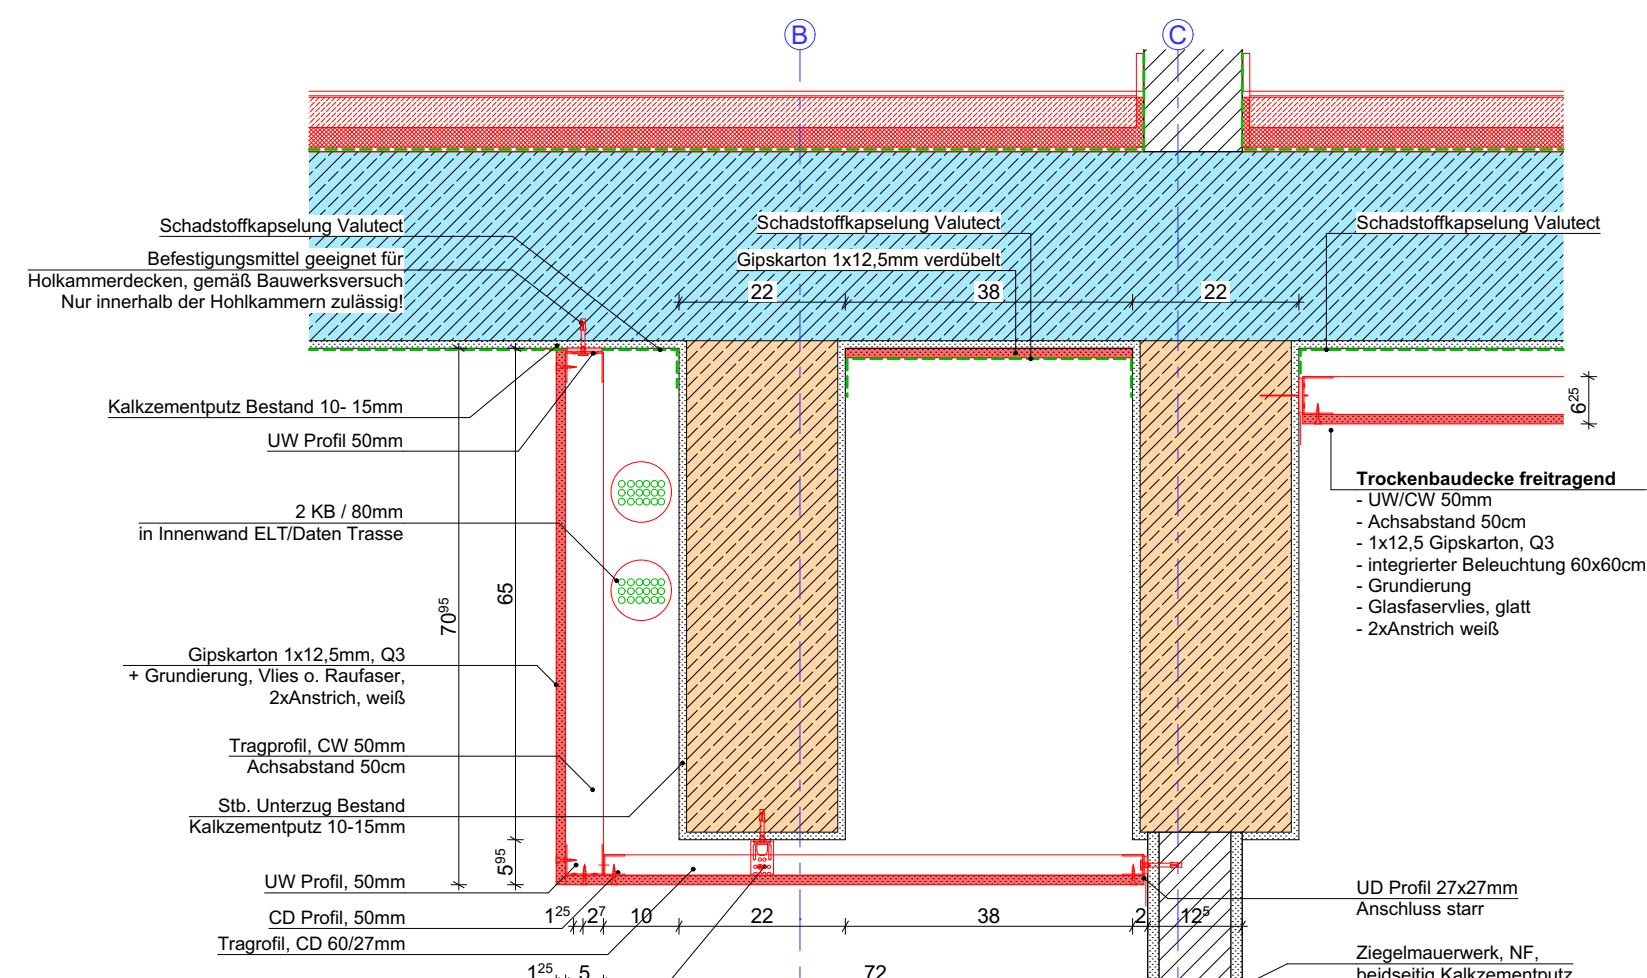


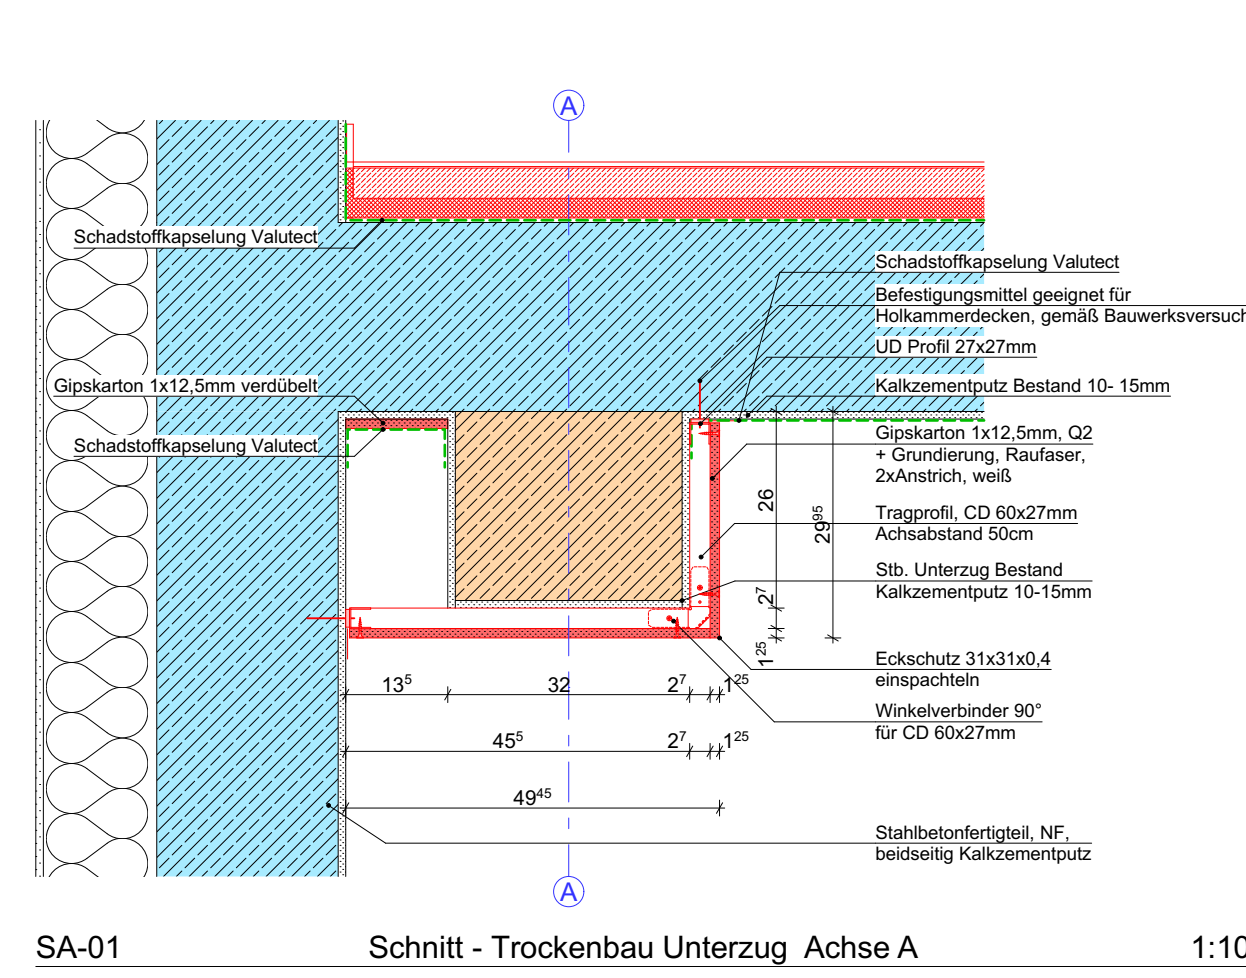

GL	Grübelde	BS	Brandschutzzeigenschaft	BD	Branddurchbruch
FF	Fertigfußboden	BT	Tür dichtschließend	BA	Brandabsperre
RB	Rohbau	dTS	Tür dicht-, selbstschließend	WD	Wanddurchbruch
		RS	Tür Rauchschutz	WA	Wandaussparung
		T30	Tür Feuerwiderstandsklasse		

BHR	Brüstung ab OKRB	Rw	Schalldämmmaß	Ta/Ti	Tür außen / Tür innen
BHF	Brüstung ab OKFF			WE	Wohnheit
RH	lichte Raumhöhe			GE	Gewerheit

▽	OK Fertigbau	—	Grundstücksgrenze
▽	OK Fertigbau	—	Grundstücksgrenze
▽	OK Rohbau	—	Grundstücksgrenze
▽	OK Rohbau	—	Grundstücksgrenze

—	Deckendurchbruch	—	Deckenaussparung
—	Wanddurchbruch	—	Wandaussparung

—	Stahlbeton	—	GKB Leichtbauwand in Bildern GKB
—	Stahlbeton Fertigteil	—	GKB Leichtbau Vorwand
—	Beton unbewehrt	—	Dämmung weich
—	Mauerwerk	—	Dämmung hart
—	Metall / Stahl	—	gewachsener Boden gemäß Baugrubengutachten
—	E-UV	—	Unterbau / Schotter

—	Abbruch	—	Räume ohne geplante Maßnahmen
—	Neubau / Raumnutzungsänderung	—	Räume mit folgenden geplanten Maßnahmen
—	Einrichtung - neu	—	Einrichtung - erneuern
—	Räume mit erweiterten geplanten Maßnahmen	—	Tropfenhäuser und Flure in denen Maßnahmen geplant sind



ID	Datum	Bearbeiter	Änderungsvermerk
B-01	15.12.2025	J. Niewirth	Anpassung Schadenskopplung

BAU- UND LIEGENSCHAFTSMANAGEMENT SACHSEN-ANHALT (BLSA) Technisches Büro Magdeburg		Entwurfsverfasser: IBK Heyrothberge Gebäude 28 - Erneuerung der Elektro-Beleuchtungs- und IT Anlage im Hauptgebäude Teilabschnitt 1	
Institut für Brand- und Katastrophenschutz Heyrothberge Biederitzer Str. 5 39175 Biederitz OT Heyrothberge		Planungsstufe / Leistungsphase: LPH 5 - Ausführungsplanung	
Gezeichnet: 21.01.2026 Bearbeiter: 21.01.2026		Maßstab: 1:10 Blatt-Nr.: 1210 x 594 mm Plan-Nr.: LSA-PL07.01 Datum: 21.01.2026	
Datum/Unterschrift: Teamleiter		Datum/Unterschrift:	