




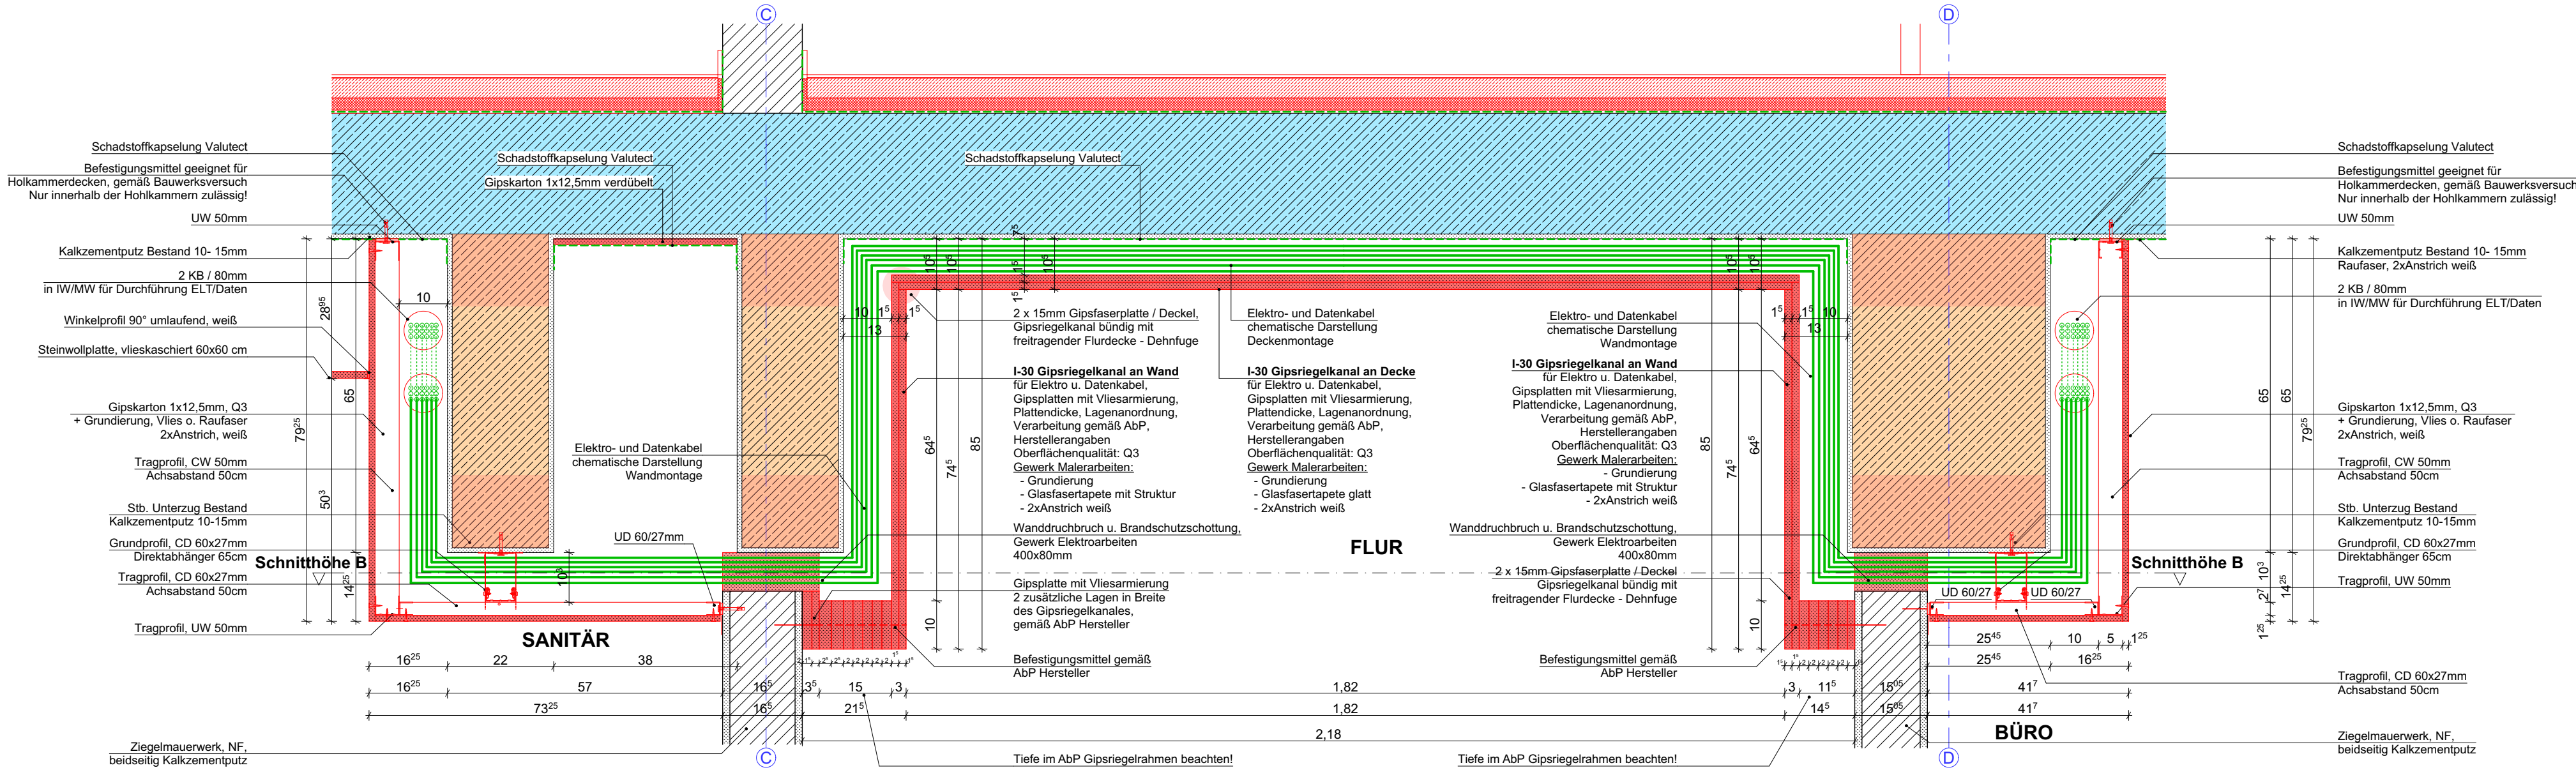

SA-11 I-30 Kanal an Mauerwerk 1:10

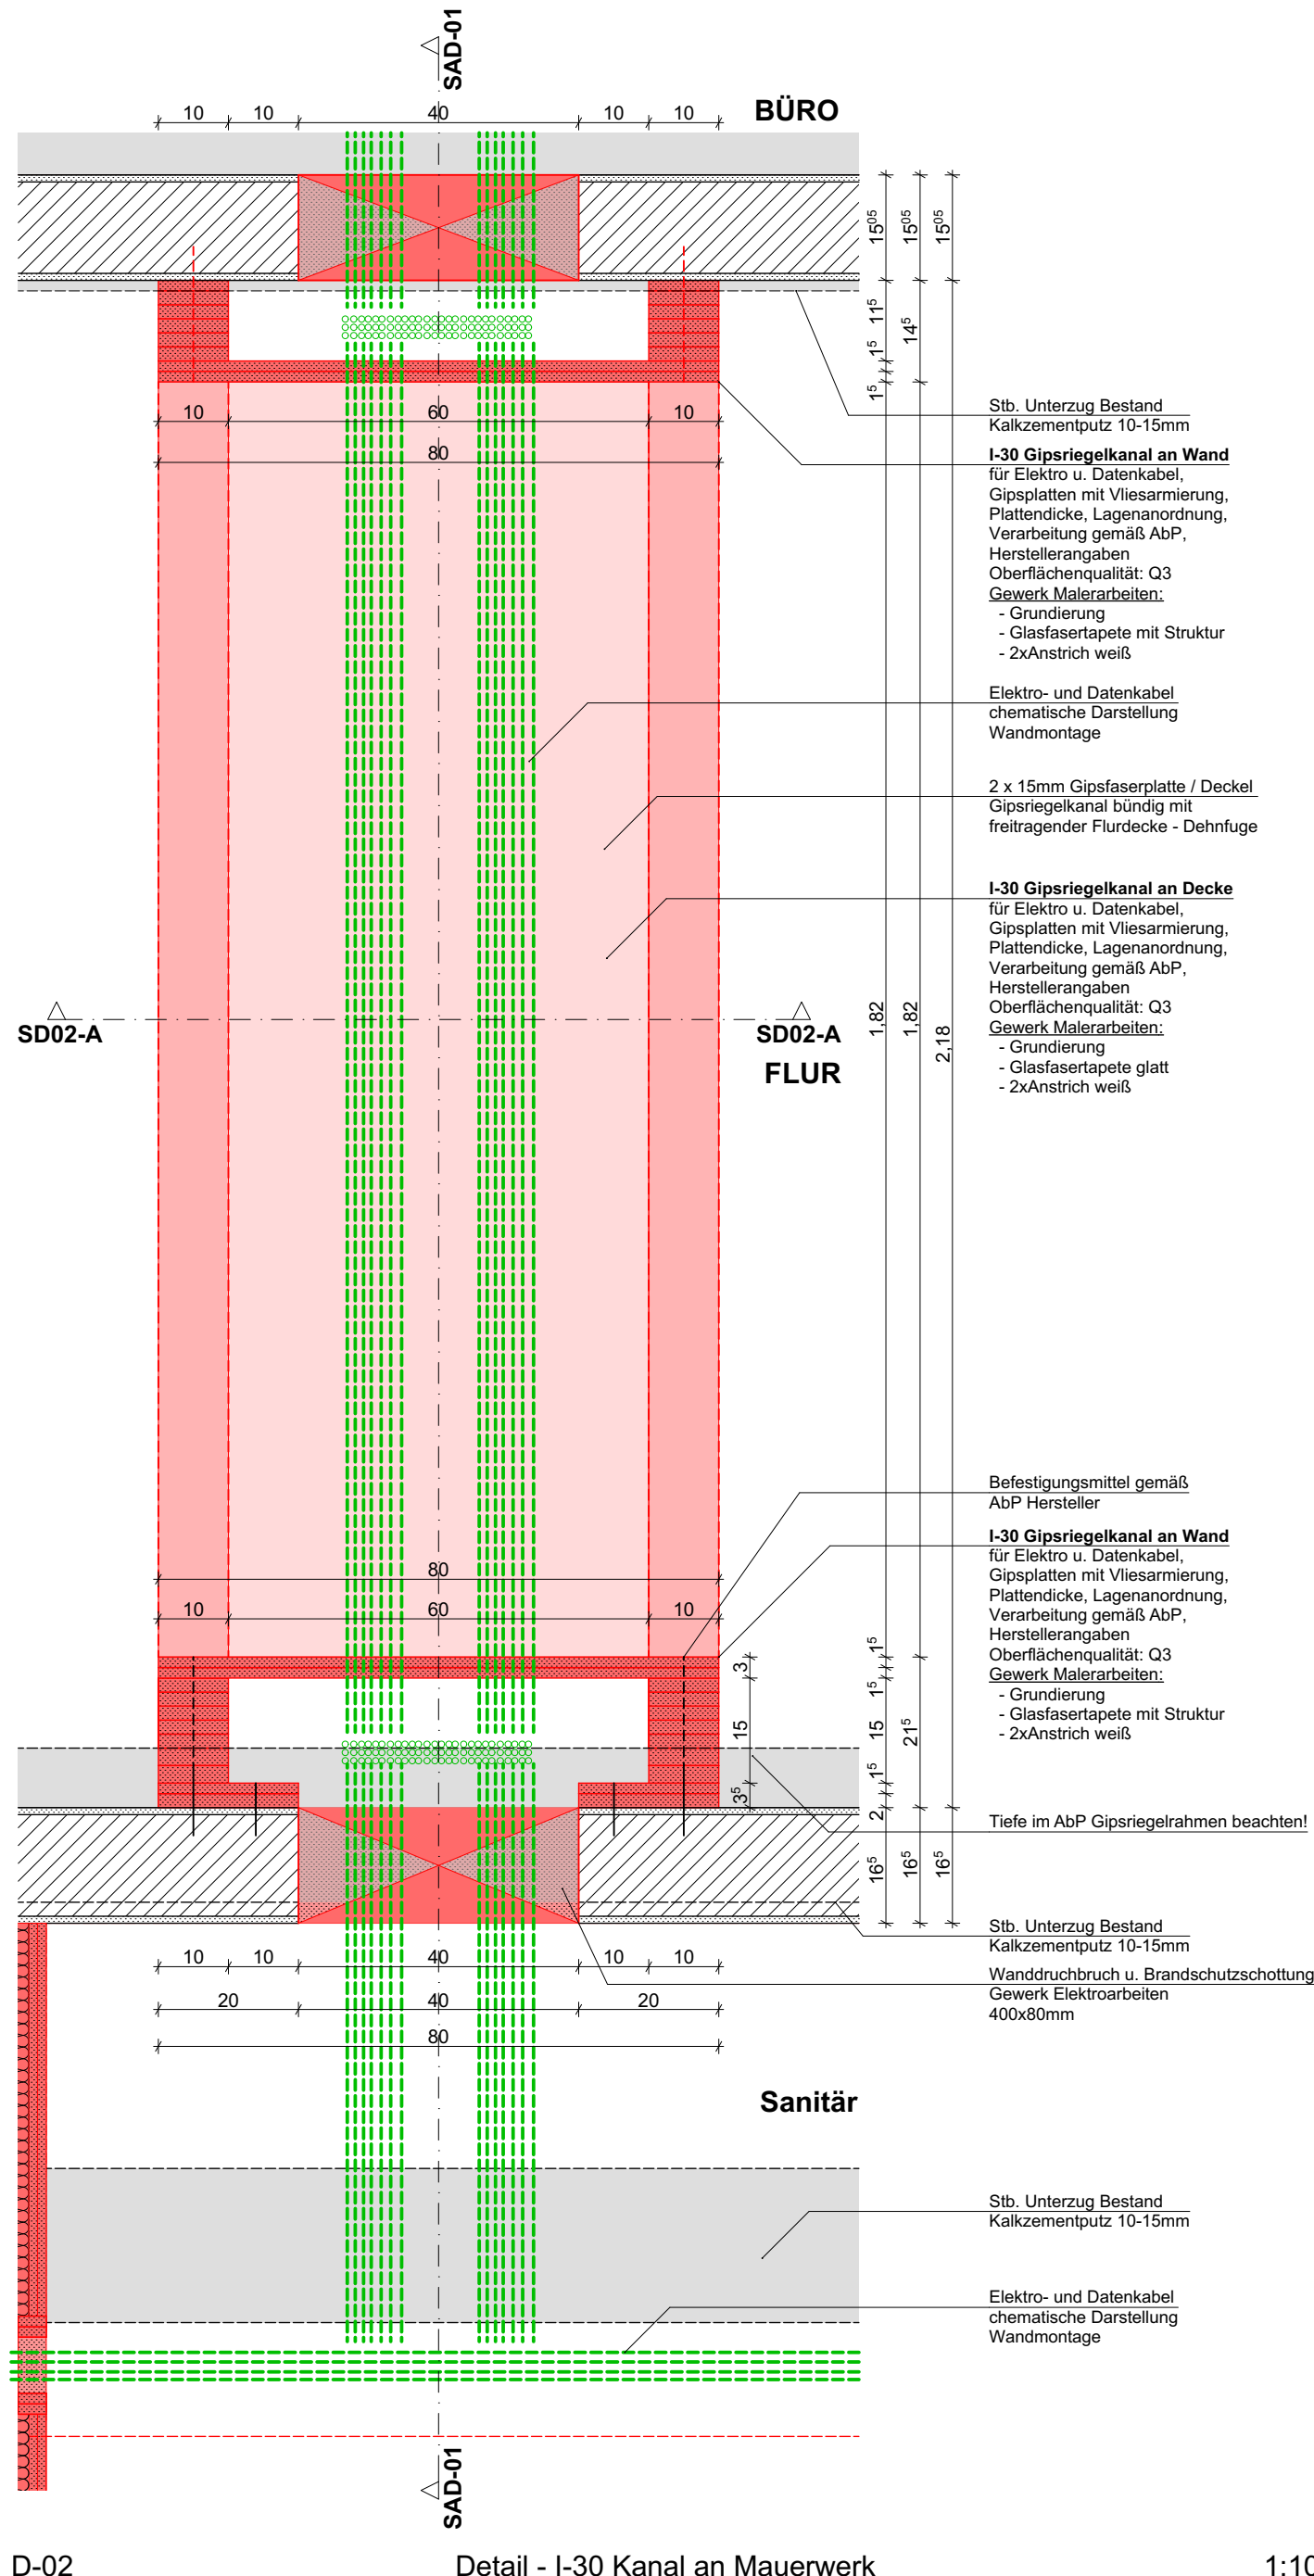


D-02 Detail - I-30 Kanal an Mauerwerk 1:10

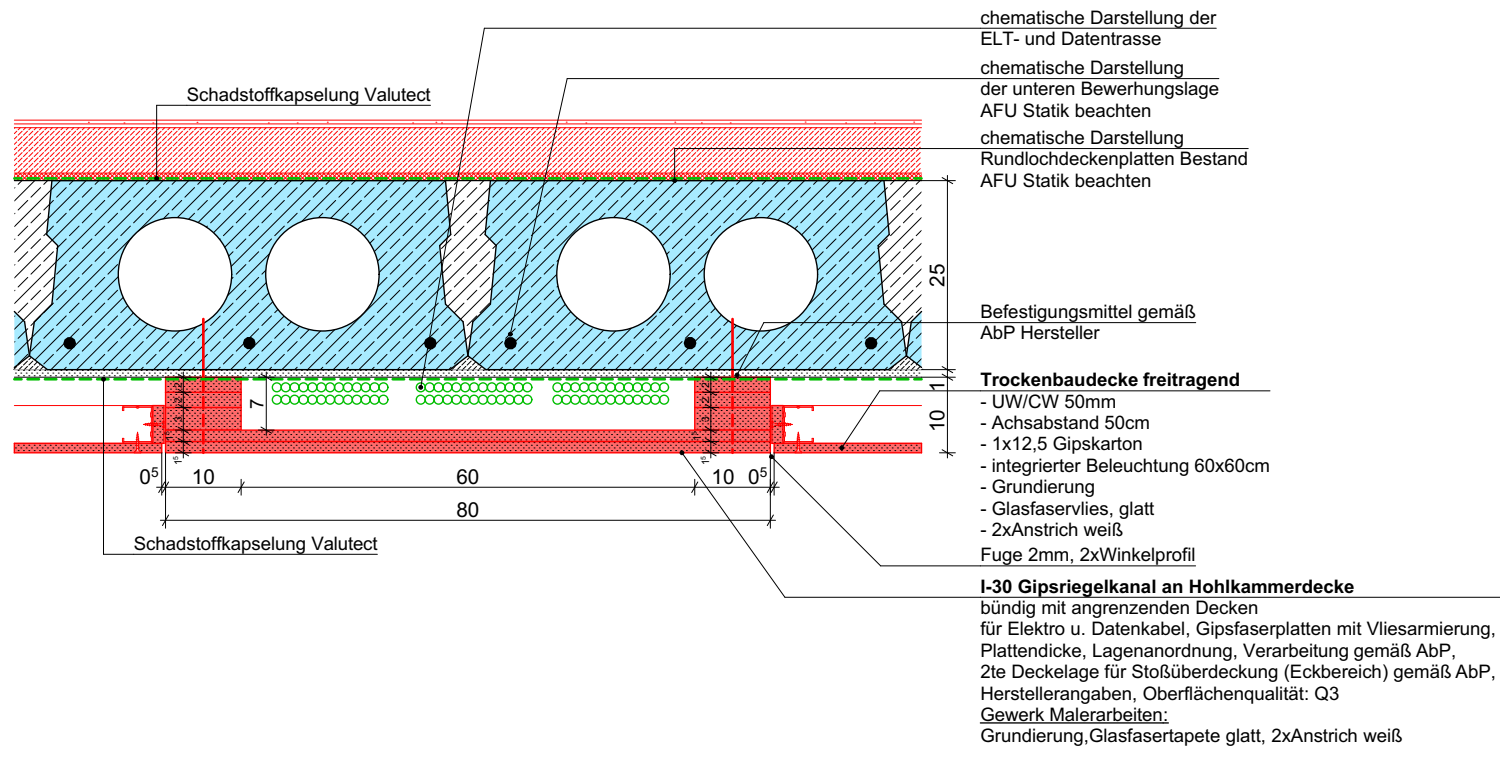

SD02-A I-30 Kanal an Decke (MW) 1:10

GL	Gelände	BS	Brandschutzzeigenschaft	BD	Bodendurchbruch
FF	Fertigfußboden	dT	Tür dichtschließend	BA	Bodenaussparung
RB	Rohbau	dTs	Tür dicht-, selbstschließend	WD	Wanddurchbruch
		RS	Tür Rauchschutz	WA	Wandaussparung
		T30	Tür Feuerwiderstandsklasse		
BHR	Brüstung ab OKRB			Ta/Ti	Tür außen / Tür innen
BHF	Brüstung ab OKFF			WE	Wohneinheit
RH	lichte Raumhöhe	Rw	Schalldämmmaß	GE	Gewerbeeinheit

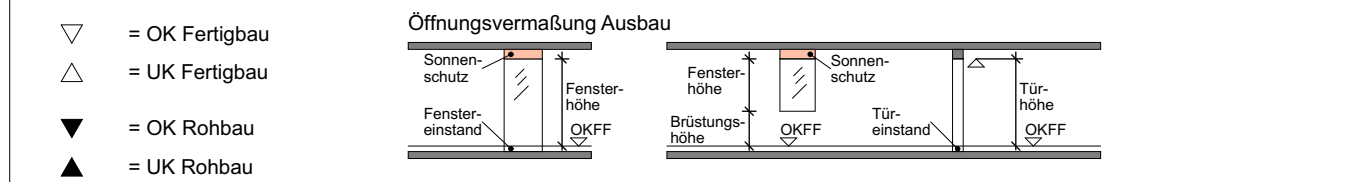

▽	= OK Fertigbau	□	= OK Fertigbau
△	= UK Fertigbau	□	= UK Fertigbau
▽	= OK Rohbau	□	= OK Rohbau
△	= UK Rohbau	□	= UK Rohbau


Stahlbeton	GKB Leichtbauwand in Bädern GKBi	Abbruch
Stahlbeton Fertigteil	GKB Leichtbau Vorwand Höhe von OKFF = 1,20m	Neubau / Raumnutzungsänderung
Beton unbewehrt	Dämmung weich	Räume ohne geplante Maßnahmen
Mauerwerk	Dämmung hart	Räume mit folgenden geplanten Maßnahmen Estrich, Bodenbeläge - neu Anstrich - erneuern
Metal / Stahl	gewachsener Boden gemäß Baugrundgutachten	Räume mit erweiterten geplanten Maßnahmen
E-UV	UP Unterverteilung ELT / Medien	Unterbau / Schotter
		Treppenhäuser und Flure in denen Maßnahmen geplant sind

Sämtliche Maße sind von Unternehmer eigenverantwortlich am Bau zu prüfen. Alle Werkpläne sind nur in Verbindung mit den gültigen Schal- und Bewehrungsplänen des Tragwerksplaners, sowie den Durchbruchplänen der Fachingenieure gültig und/oder den ergänzenden Angaben. Dehnungsfugen sind nach Angabe Tragwerksplaner auszuführen. Der Ausführende ist verpflichtet, den Auftraggeber auf etwaige Unstimmigkeiten der Ausführungsunterlagen hinzuweisen (VOB, § 3.3). Breitenmaße für Türen sind Rohbaumaße. Alle Tür- und Unterzugshöhen beziehen sich auf OKFF.



OKFF EG ± 0,00 = 48,80 m NHN

ID	Datum	Bearbeiter	Änderungsvermerk
B- 01	15.12.2025 12:52	J. Niewerth	Anpassung Schadstoffkapselung

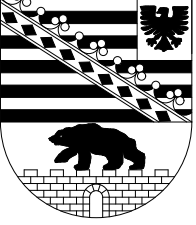BAU- UND LIEGENSCHAFTSMANAGEMENT SACHSEN-ANHALT (BSA) Technisches Büro Magdeburg		Entwurfsverfasser:	
		Tessenowstraße 1 39114 Magdeburg Telefon : 0391 / 567 - 02 Telefax : 0391 / 567 - 8309 Email: Poststelle-MD.BLSA@sachsen-anhalt.de	
Liegenschaft / Adresse: Institut für Brand - und Katastrophenschutz Heyrothsberge Biederitzer Str. 5 39175 Biederitz OT Heyrothsberge		LGNr.: 060010	
Gebäude / Bauwerk / Bauteil / Trakt / Objekt : Haus 28/29		Geb.-Nr.: ---	
Gezeichnet: 21.01.2026 Lapczyna		Maßstab: 1:10 Blatt-Gr.: 641 x 594 mm Plan-Nr.: L5A-PL07.02 Datum: 21.01.2026	
Bearbeiter: 21.01.2026		CAD-Projektdaten: Status: B	
BAU- UND LIEGENSCHAFTSMANAGEMENT SACHSEN-ANHALT (BSA):		NUTZENDE VERWALTUNG:	
Datum/Unterschrift Teamleiter		Datum/Unterschrift	