



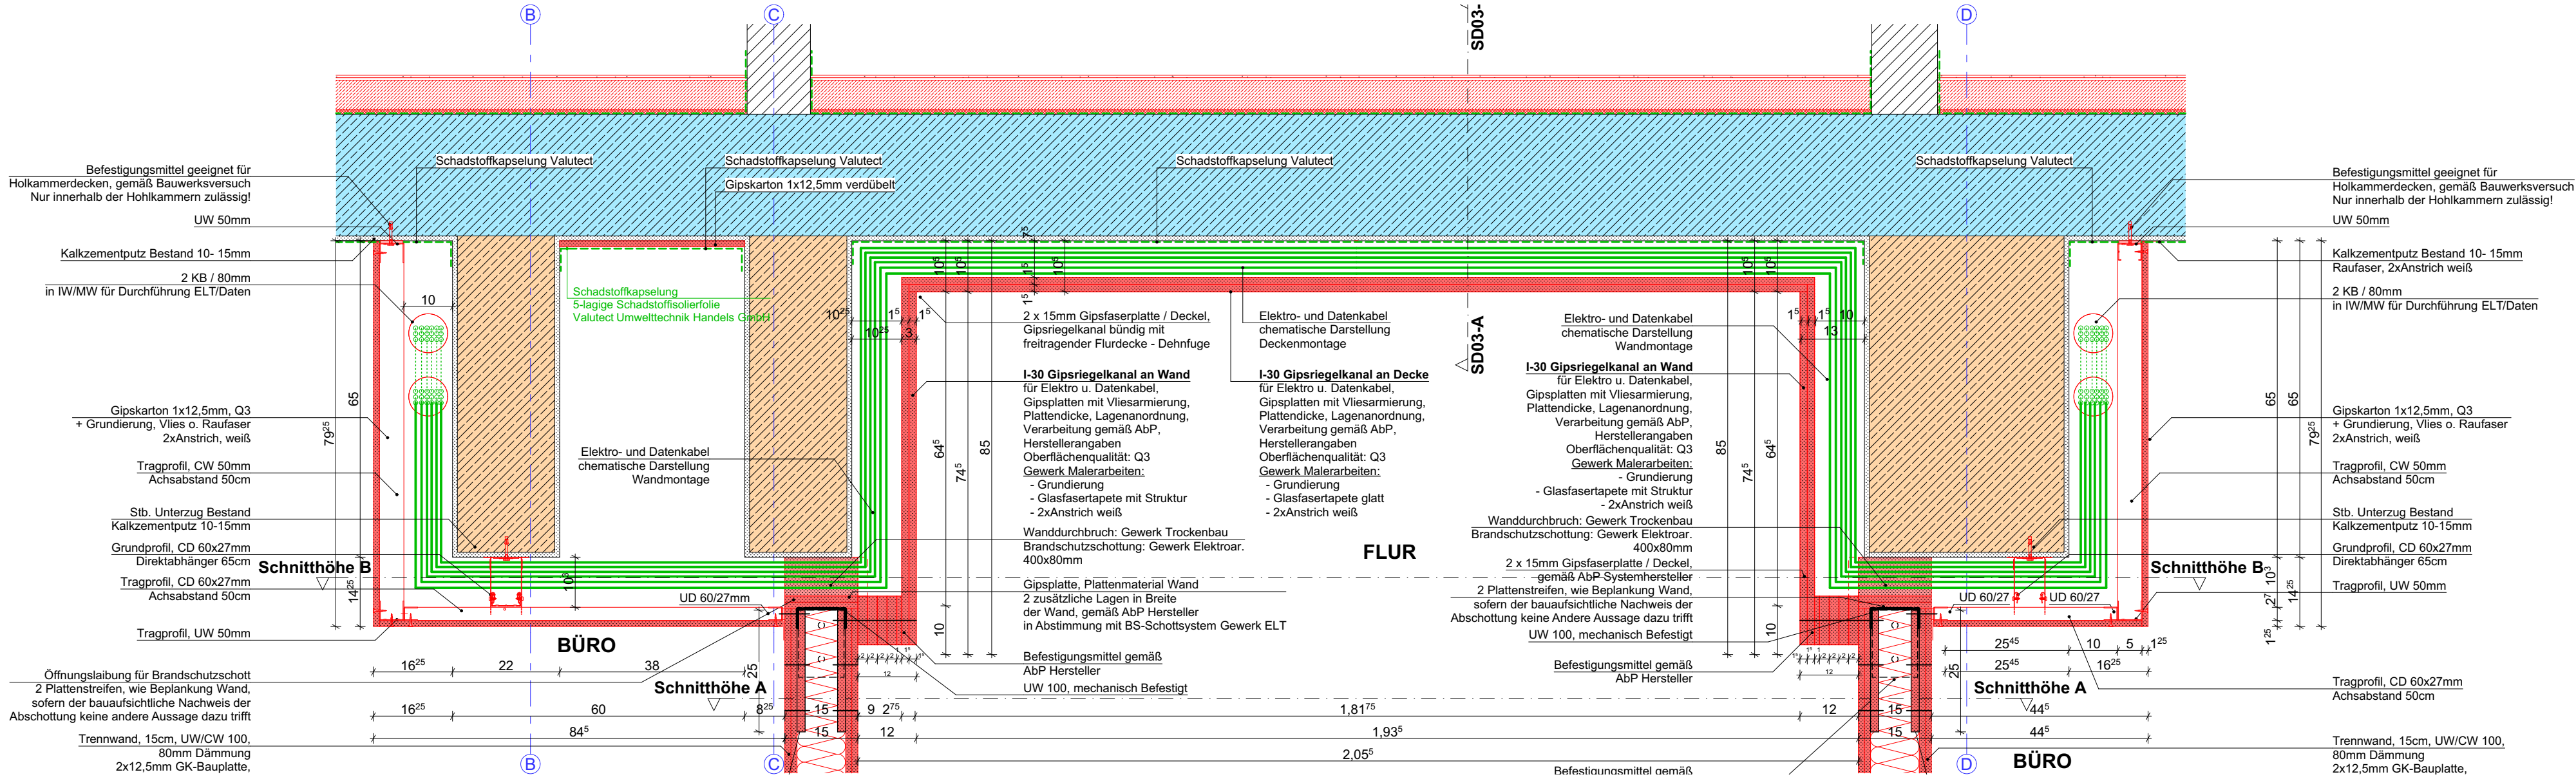

SA-2.04

I-30 Kanal an Trockenbau

1:10

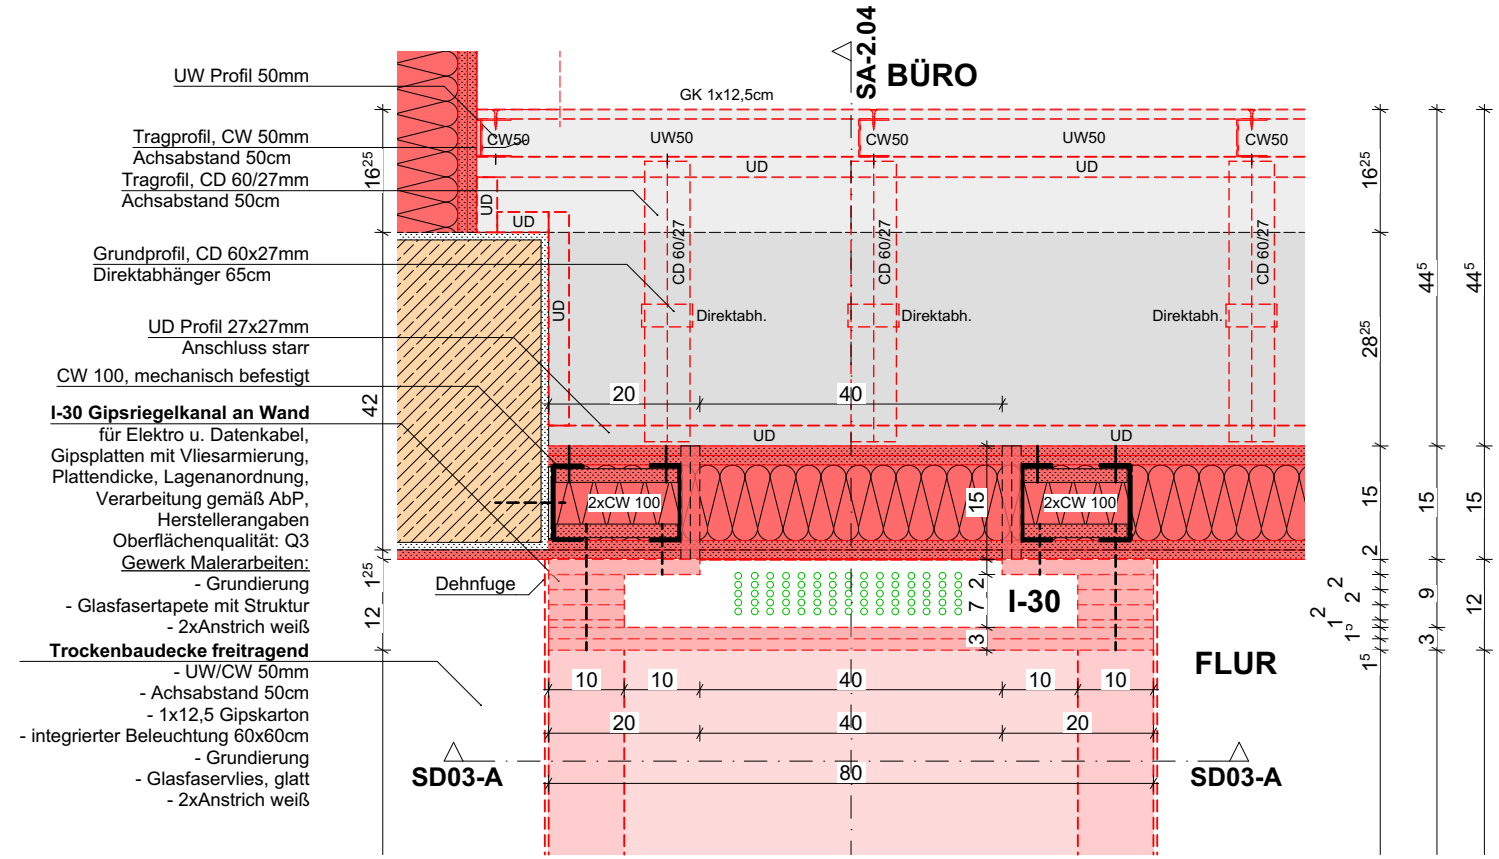

D-03

Schnitthöhe A

Detail - I-30 Kanal an Trockenbau


1:10

D-03

SchnitthöheB

Detail - I-30 Kanal an Trockenbau


1:10

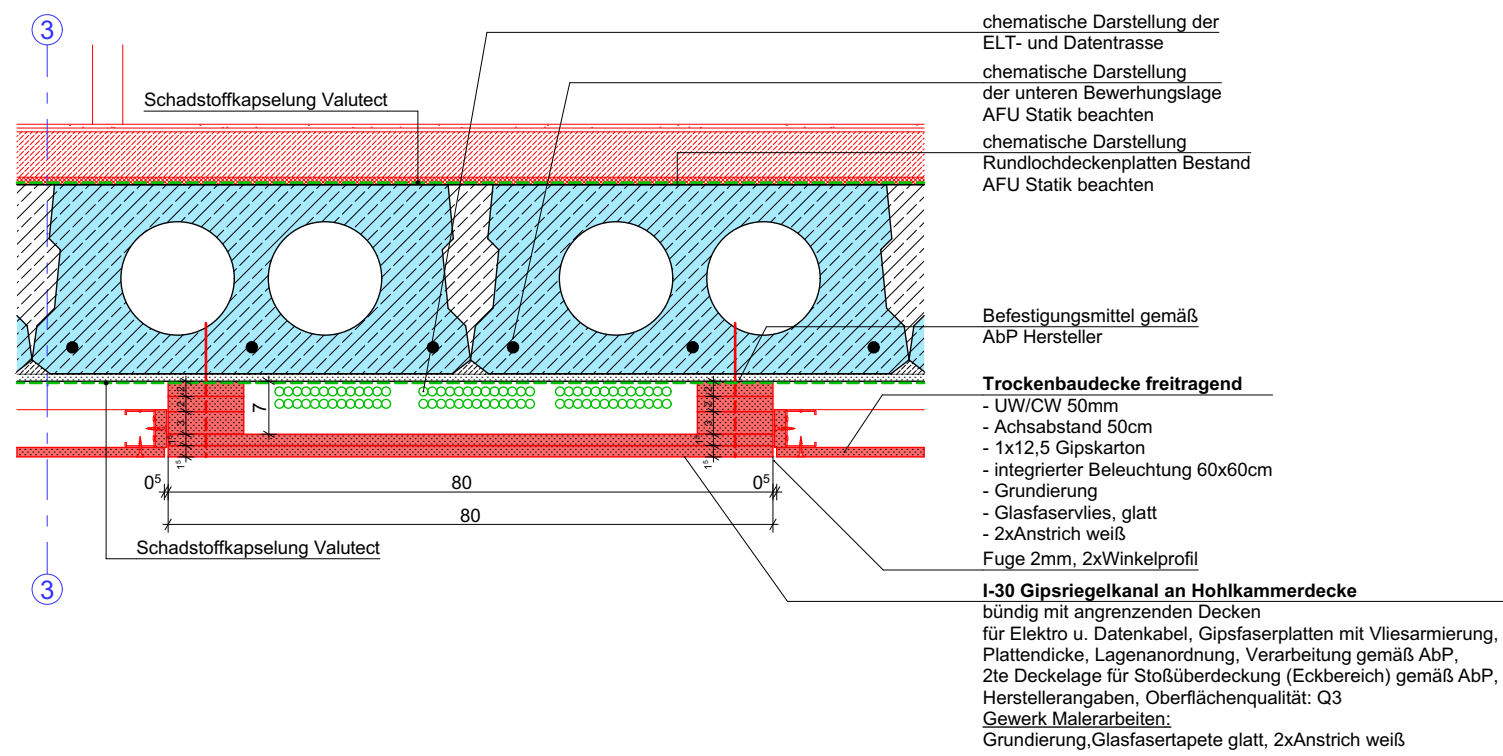

SD03-A

I-30 Kanal an Decke ( TB )

1:10

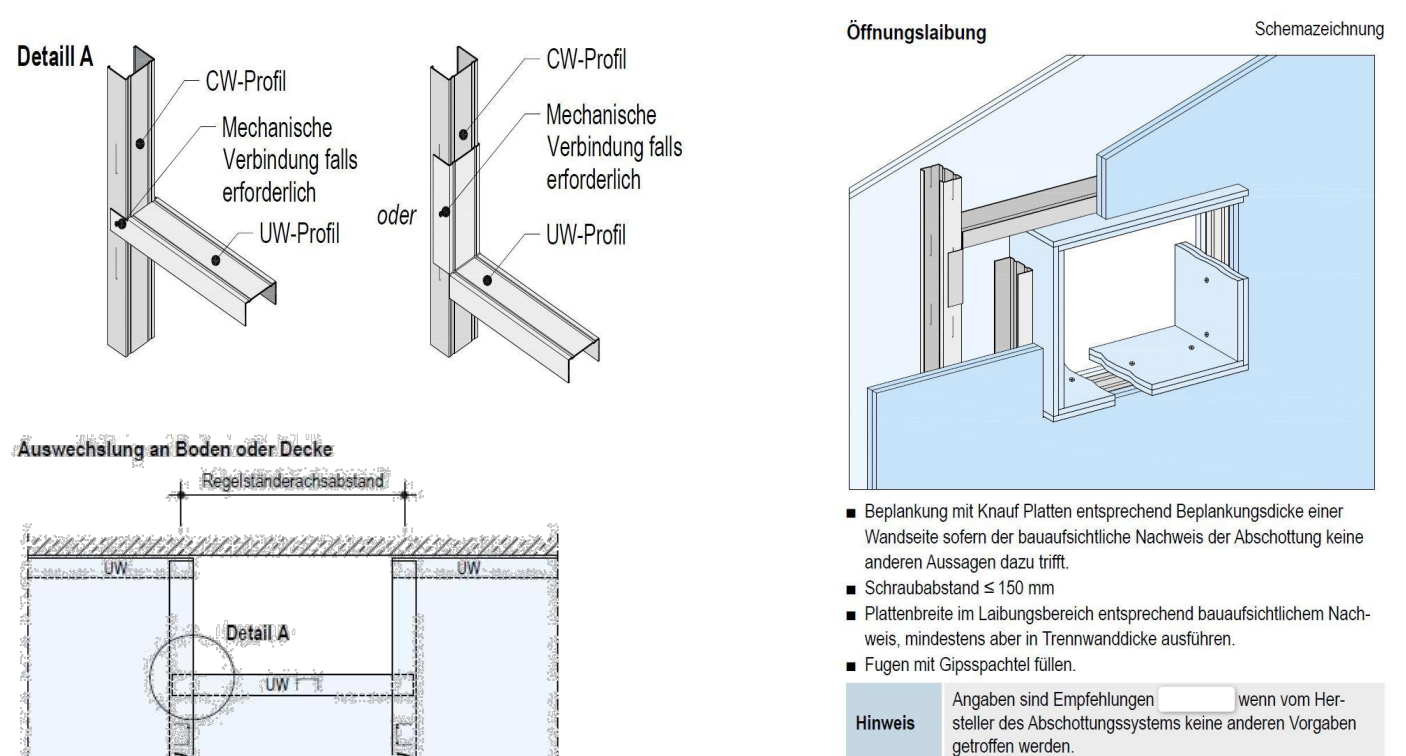

|     |                  |     |                             |       |                       |
|-----|------------------|-----|-----------------------------|-------|-----------------------|
| GL  | Gelände          | BS  | Brandschutzzeigenschaft     | BD    | Bodendurchbruch       |
| FF  | Fertigfußboden   | dT  | Tür dichtschießend          | BA    | Bodenaussparung       |
| RB  | Rohbau           | dTs | Tür dicht-, selbstschießend | WD    | Wanddurchbruch        |
|     |                  | RTs | Tür Rauchschutz             | WA    | Wandaussparung        |
|     |                  | T30 | Tür Feuerwiderstandsklasse  |       |                       |
| BHR | Brüstung ab OKRB |     |                             | Ta/Ti | Tür außen / Tür innen |
| BHF | Brüstung ab OKFF |     |                             | WE    | Wohnheit              |
| RH  | lichte Raumhöhe  | Rw  | Schalldämmmaß               | GE    | Gewerbeeinheit        |

|   |                |                            |
|---|----------------|----------------------------|
| ▽ | = OK Fertigbau | Öffnungsvermauerung Ausbau |
| △ | = UK Fertigbau |                            |
| □ | = OK Rohbau    |                            |
| ▲ | = UK Rohbau    |                            |

|                  |                  |                   |
|------------------|------------------|-------------------|
| Deckendurchbruch | Deckenaussparung | Grundstücksgrenze |
| Wanddurchbruch   | Wandaussparung   |                   |


|                       |                                             |                                                         |
|-----------------------|---------------------------------------------|---------------------------------------------------------|
| Stahlbeton            | GKB Leichtbauwand in Bädern GKB             | Abbruch                                                 |
| Stahlbeton Fertigteil | GKB Leichtbau Vorwand Höhe von OKFF = 1,20m | Neubau / Raumnutzungsänderung                           |
| Beton unbewehrt       | Dämmung weich                               | Räume ohne geplante Maßnahmen                           |
| Mauerwerk             | Dämmung hart                                | Räume mit folgenden geplanten Maßnahmen                 |
| Metal / Stahl         | gewachsener Boden gemäß Baugrundgutachten   | Estrich, Bodenbeläge - neu Anstrich - erneuern          |
| E-UV                  | UP Unterverteilung ELT / Medien             | Räume mit erweiterten geplanten Maßnahmen               |
|                       | Unterbau / Schotter                         | Treppenhäuser und Flure in denen Maßnahmen geplant sind |

Sämtliche Maße sind vom Unternehmer eigenverantwortlich am Bau zu prüfen. Alle Werkpläne sind nur in Verbindung mit den gültigen Schal- und Bewehrungsplänen des Tragwerksplaners, sowie den Durchbruchplänen der Fachingenieure gültig und/oder den ergänzenden Angaben. Dehnungsfugen sind nach Angabe Tragwerksplaner auszuführen. Der Ausführer ist verpflichtet, den Auftraggeber auf etwaige Unstimmigkeiten der Ausführungsunterlagen hinzuweisen (VOB, § 3.3). Breitenmaße für Türen sind Rohbaumaße. Alle Tür- und Unterzugshöhen beziehen sich auf OKFF.



OKFF EG ± 0,00 = 48,80 m NHN

| ID    | Datum            | Bearbeiter  | Änderungsvermerk              |
|-------|------------------|-------------|-------------------------------|
| B- 01 | 15.12.2025 12:52 | J. Niewerth | Anpassung Schadstoffkapselung |
|       |                  |             |                               |
|       |                  |             |                               |
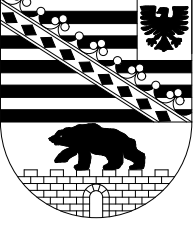
|   |  |   |  |
|---|--|---|--|
| <b>BAU- UND LIEGENSCHAFTSMANAGEMENT SACHSEN-ANHALT (BSLA)</b><br>Technisches Büro Magdeburg                                                            |  | Entwurfsverfasser:   |  |
|                                                                   |  | Tessenowstraße 1<br>39114 Magdeburg<br>Telefon : 0391 / 567 - 02<br>Telefax : 0391 / 567 - 8309<br>Email: Poststelle-MD.BSLA@sachsen-anhalt.de |  |
| Liegenschaft / Adresse:<br><b>Institut für Brand - und Katastrophenschutz Heyrothsberge</b><br>Biederitzer Str. 05<br>39175 Biederitz OT Heyrothsberge |  | LGNr.:<br><b>060010</b>   |  |
| Gebäude / Bauwerk / Bauteil / Trakt / Objekt :<br><b>Haus 28/29</b>                                                                                    |  | Geb.-Nr.:<br>---   |  |
| Gezeichnet: 21.01.2026   |  | zuständiger Sachbearbeiter (BSLA):<br>Lapczynska                                                                                               |  |
| Bearbeiter: 21.01.2026   |  | geprüft Hauptsachbearbeiter (BSLA):   |  |
| BAU- UND LIEGENSCHAFTSMANAGEMENT SACHSEN-ANHALT (BSLA):                                                                                                |  | NUTZENDE VERWALTUNG:   |  |
| Datum/Unterschrift Teamleiter   |  | Datum/Unterschrift   |  |