




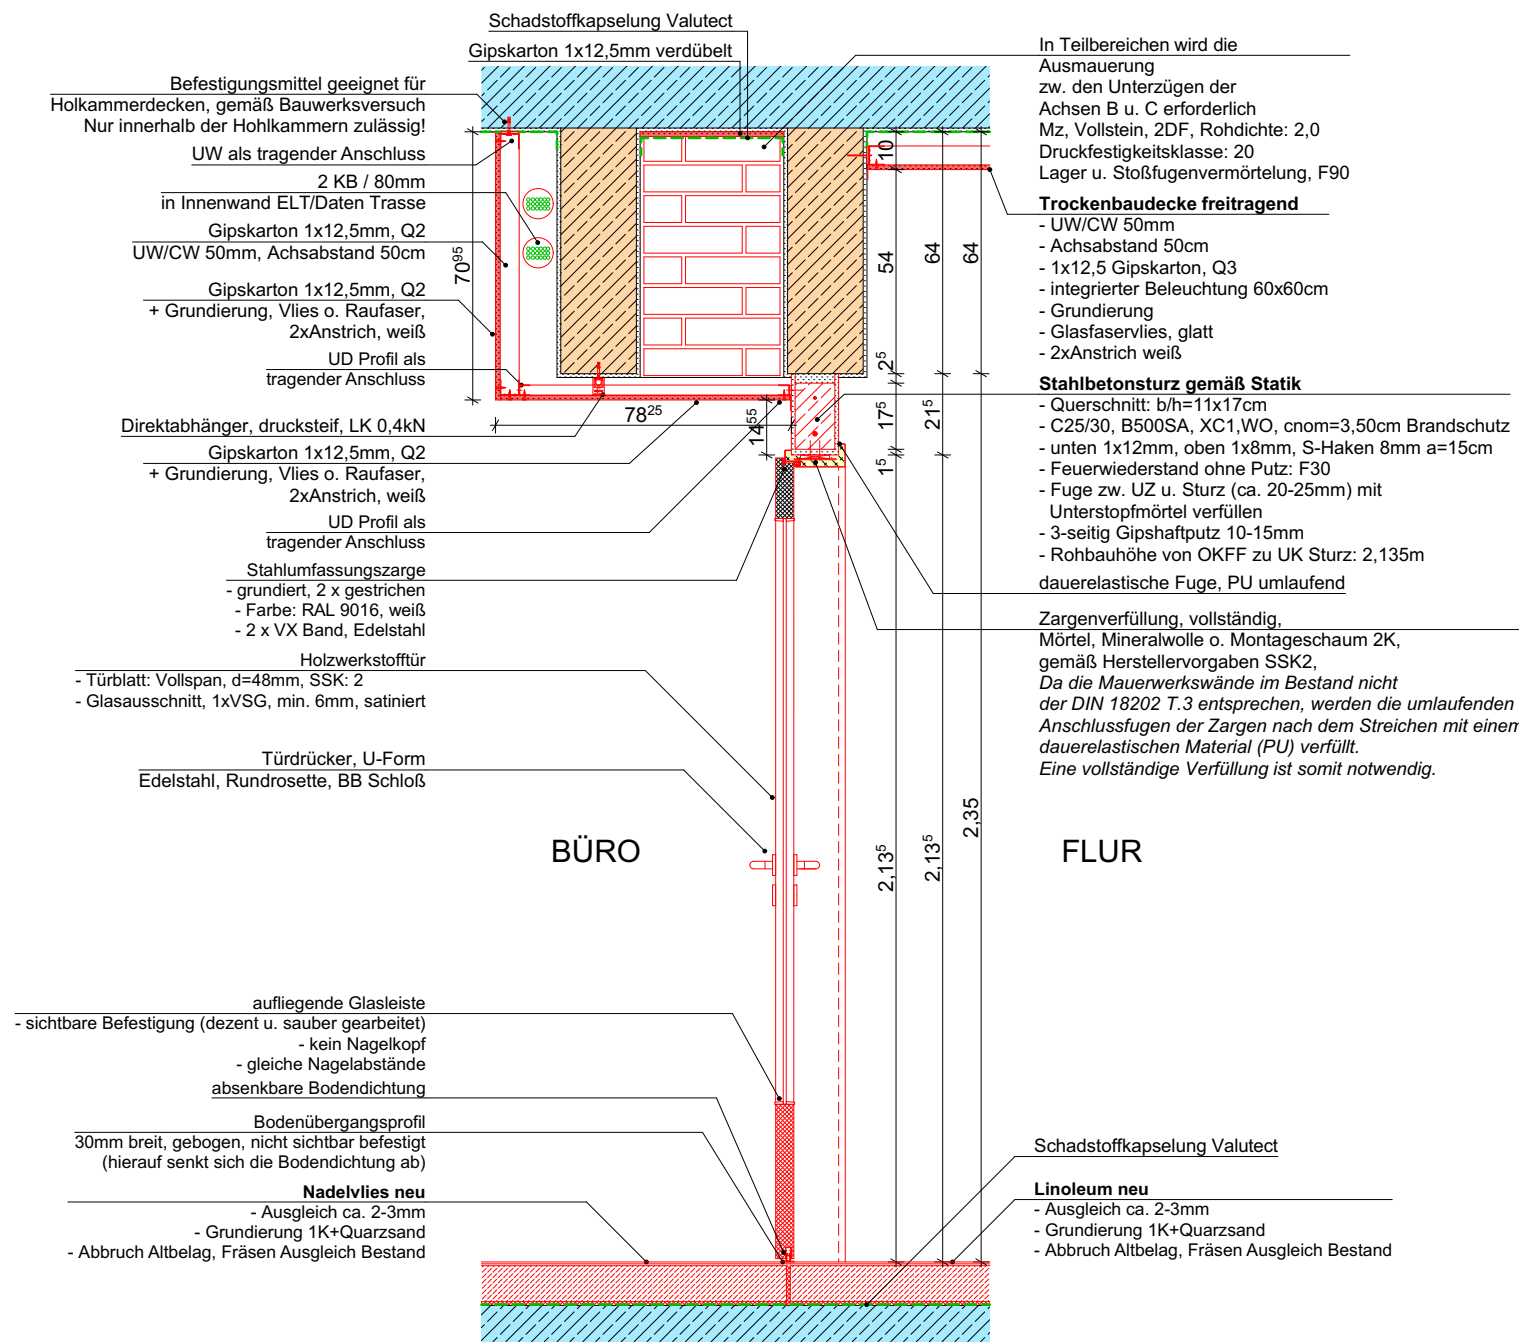


SD04-A Bürotür Schnitt 1:20

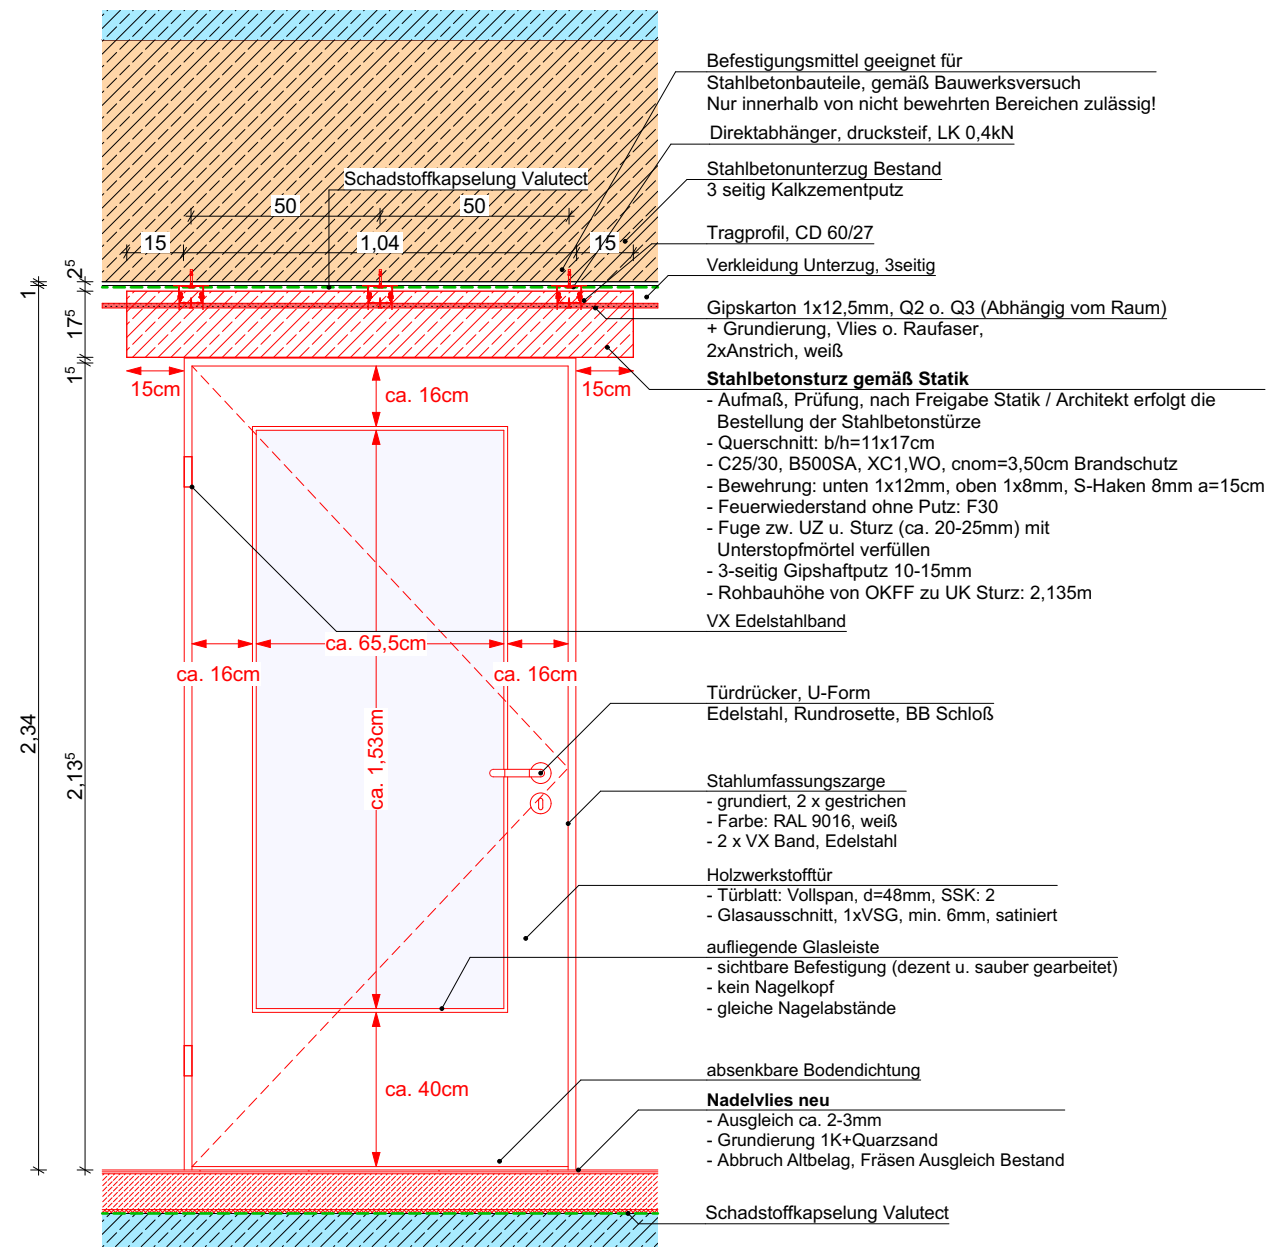

SD04-B Bürotür Ansicht 1:20

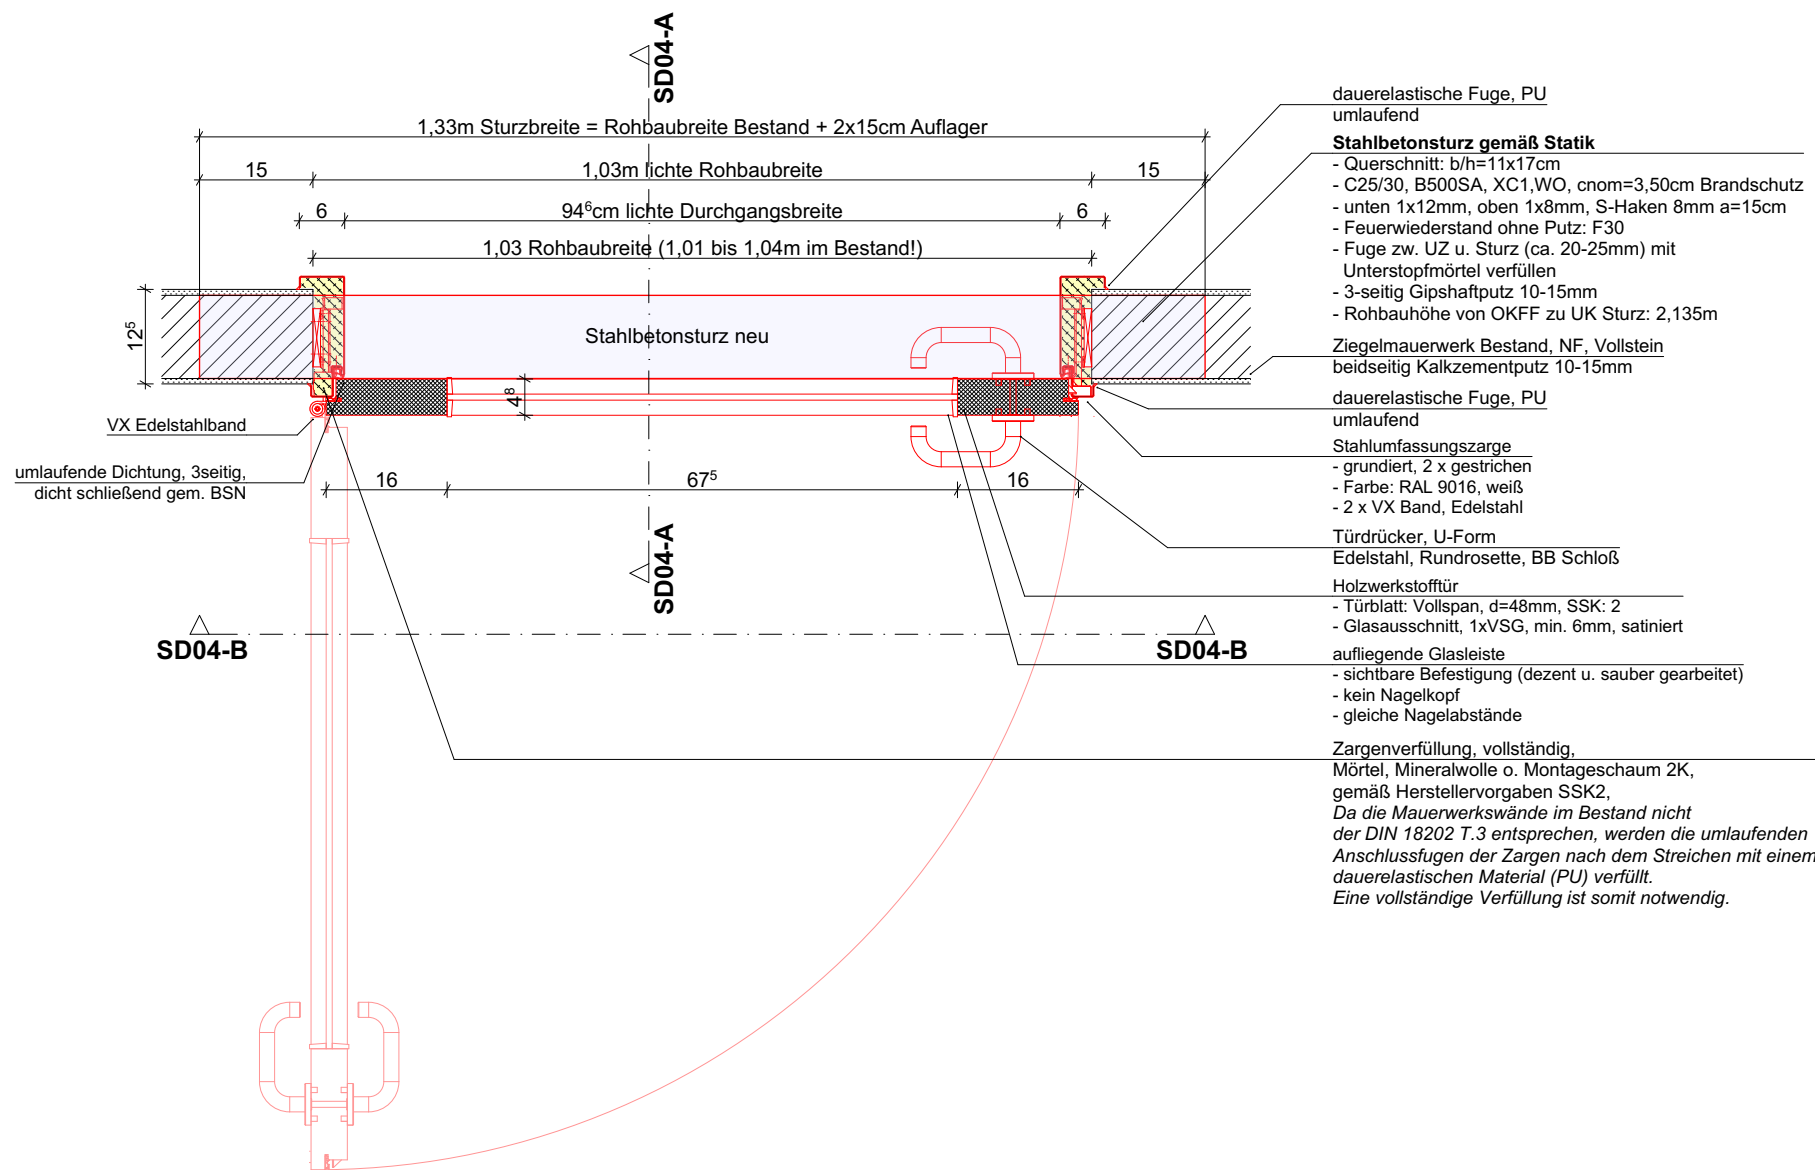

D-04 Detail - Bürotür 1:10

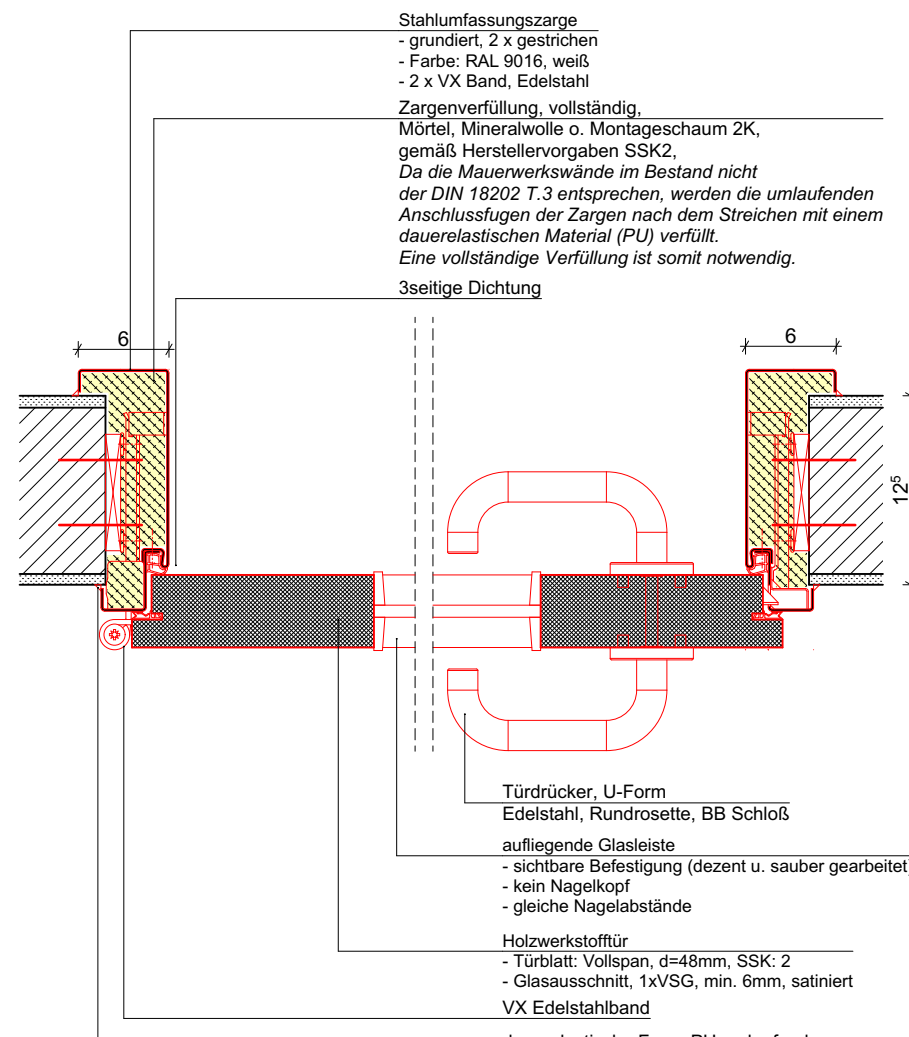

D-12 Detail - Zarge und Türblatt 1:5

GL	Gelände	BS	Brandschutzzeigenschaft	BD	Bodendurchbruch
FF	Fertigfußboden	dT	Tür dichtschießend	BA	Bodenaussparung
RB	Rohbau	dTs	Tür dicht-, selbstschließend	WD	Wanddurchbruch
		RS	Tür Rauchschutz	WA	Wandaussparung
		T30	Tür Feuerwiderstandsklasse		
BHR	Brüstung ab OKRB			Ta/Ti	Tür außen / Tür innen
BHF	Brüstung ab OKFF			WE	Wohneinheit
RH	lichte Raumhöhe	Rw	Schalldämmmaß	GE	Gewerbereinheit

▽ = OK Fertigbau
△ = UK Fertigbau
▼ = OK Rohbau
▲ = UK Rohbau

▬ Deckendurchbruch
▬ Wanddurchbruch

Öffnungsvermaßung Ausbau

Stahlbeton
Stahlbeton Fertigteil
Beton unbewehrt
Mauerwerk
Metall / Stahl
E-UV

GKB Leichtbauwand in Bädern GKB I
GKB Leichtbau Vorwand Höhe von OKFF = 1,20m
Dämmung weich
Dämmung hart
gewachsener Boden gemäß Baugrundgutachten
Unterbau / Schotter

Abbruch
Neubau / Raumnutzungsänderung
Räume ohne geplante Maßnahmen
Räume mit folgenden geplanten Maßnahmen Estrich, Bodenbeläge - neu Anstrich - erneuern
Räume mit erweiterten geplanten Maßnahmen
Treppenhäuser und Flure in denen Maßnahmen geplant sind

Sämtliche Maße sind vom Unternehmer eigenverantwortlich am Bau zu prüfen. Alle Werkpläne sind nur in Verbindung mit den gültigen Schal- und Bewehrungsplänen des Tragwerksplaners, sowie den Durchbruchplänen der Fachingenieure gültig und/oder den ergänzenden Angaben. Dehnungsfugen sind nach Angabe Tragwerksplaner auszuführen. Der Ausführende ist verpflichtet, den Auftraggeber auf etwaige Unstimmigkeiten der Ausführungsunterlagen hinzuweisen (VOB, § 3.3). Breitenmaße für Türen sind Rohbaumaße. Alle Tür- und Unterzugshöhen beziehen sich auf OKFF.



OKFF EG ± 0,00 = 48,80 m NHN

ID	Datum	Bearbeiter	Änderungsvermerk
B- 01	15.12.2025 12:52	J. Niewerth	Anpassung Schadstoffkapselung

BAU- UND LIEGENSCHAFTSMANAGEMENT SACHSEN-ANHALT (BLSA)
Technisches Büro Magdeburg

Tessenowstraße 1
39114 Magdeburg
Telefon : 0391 / 567 - 02
Telefax : 0391 / 567 - 8309
Email: Poststelle-MD.BLSA@sachsen-anhalt.de

Entwurfsverfasser:

LG.Nr.: 060010

Planinhalt / Geschoss: **IBK Heyrothsberge**
Gebäude 29 – Erneuerung der Elektro-, Beleuchtungs- und IT Anlage im Hauptgebäude
Teilbauberschnitt 1

D-04 Detail - Bürotür
FB: Hochbauplanung

Planungsstufe / Leistungsphase: **LPH 5 - Ausführungsplanung**

Liegenschaft / Adresse: Institut für Brand - und Katastrophenschutz Heyrothsberge
Biederitzer Str. 5
39175 Biederitz OT Heyrothsberge

Gebäude / Bauwerk / Bauteil / Trakt / Objekt : **Haus 28/29**

Gezeichnet: 21.01.2026
zuständiger Sachbearbeiter (BLSA): Lapczynya

Bearbeiter: 21.01.2026
geprüft Hauptsachbearbeiter (BLSA):

Maßstab: Blatt-Gr.: 594 x 420 mm
Plan-Nr.: L5A-PL07.04
Datum: 21.01.2026

CAD-Projektdatei: Status: B

BAU- UND LIEGENSCHAFTSMANAGEMENT SACHSEN-ANHALT (BLSA):

NUTZENDE VERWALTUNG:

Datum/Unterschrift Teamleiter

Datum/Unterschrift