




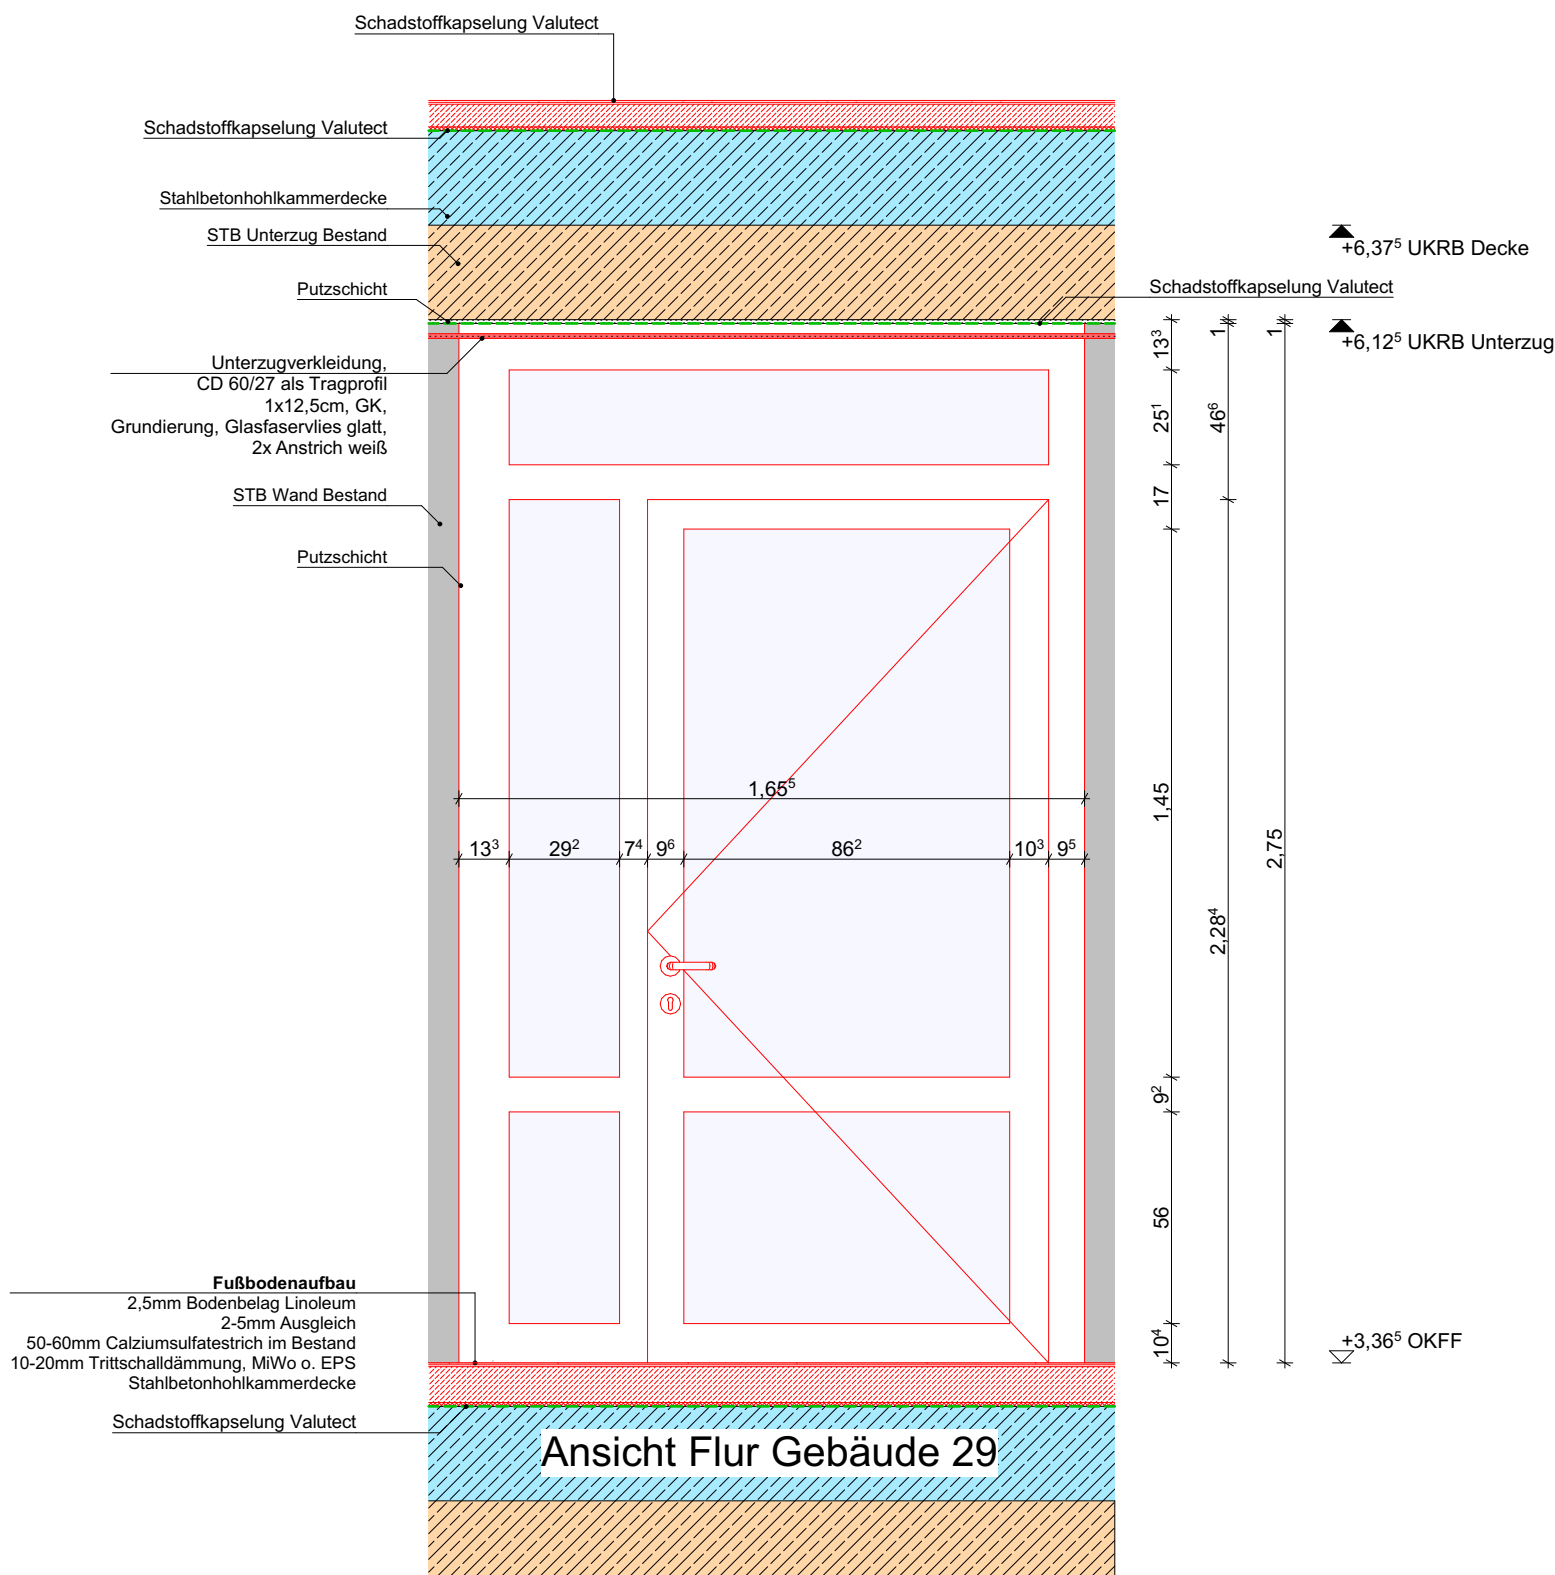

SD05-A 1.OG Tür Ti 2.34 1:20

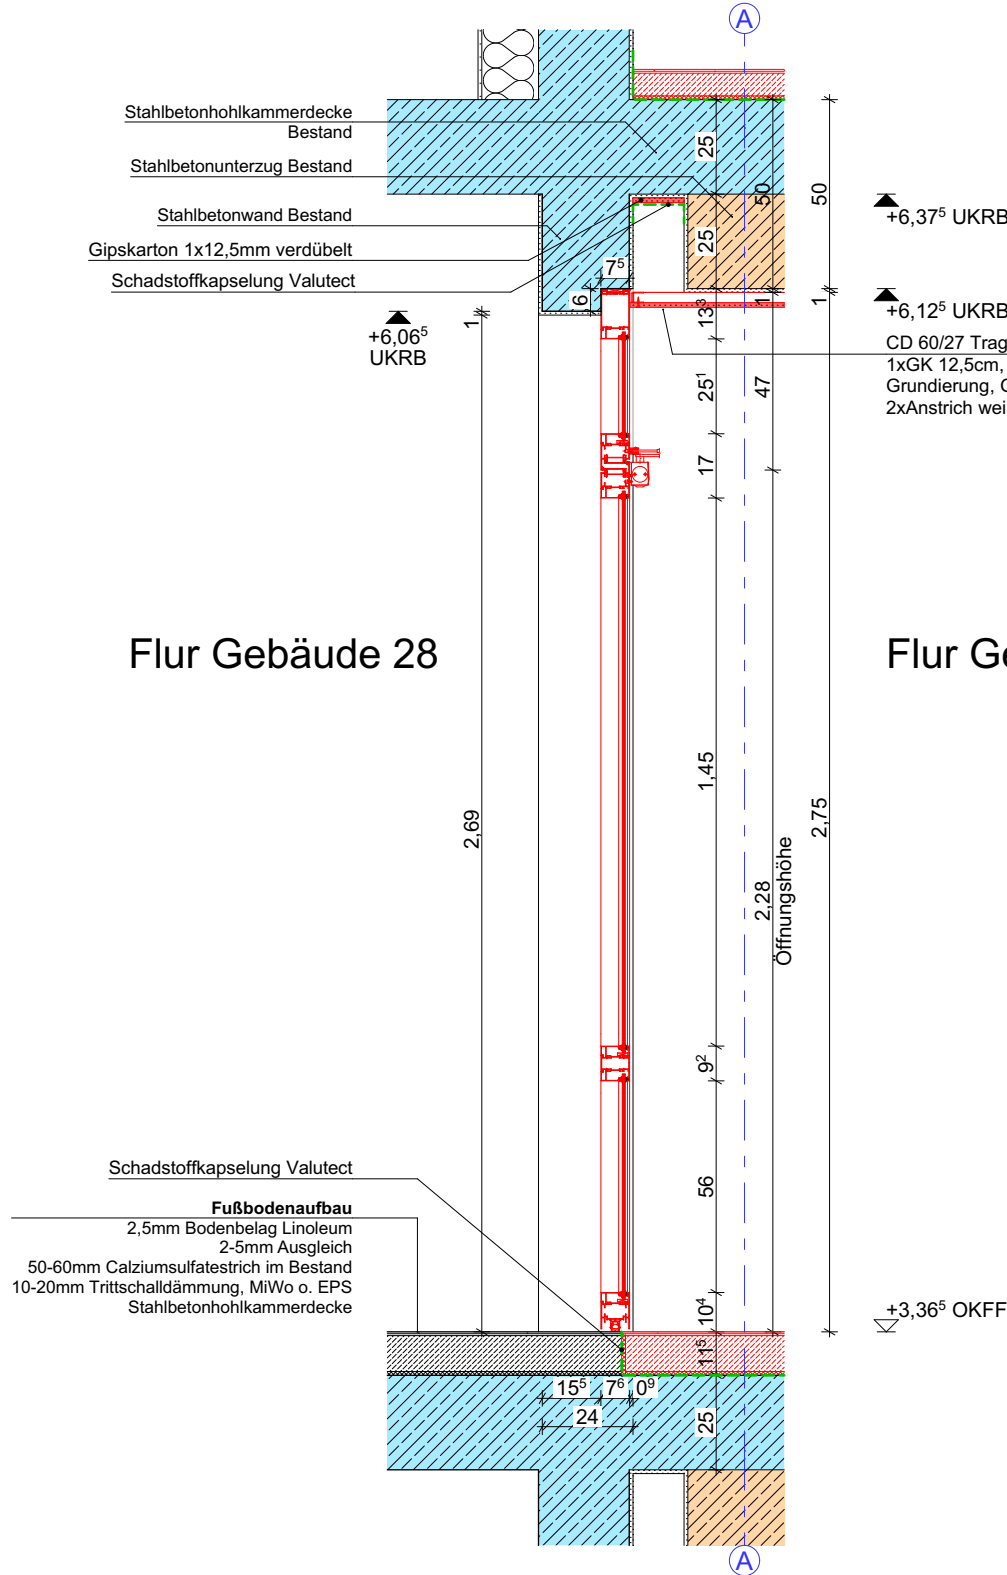

SD05-B 1.OG Tür Ti 2.34 1:20

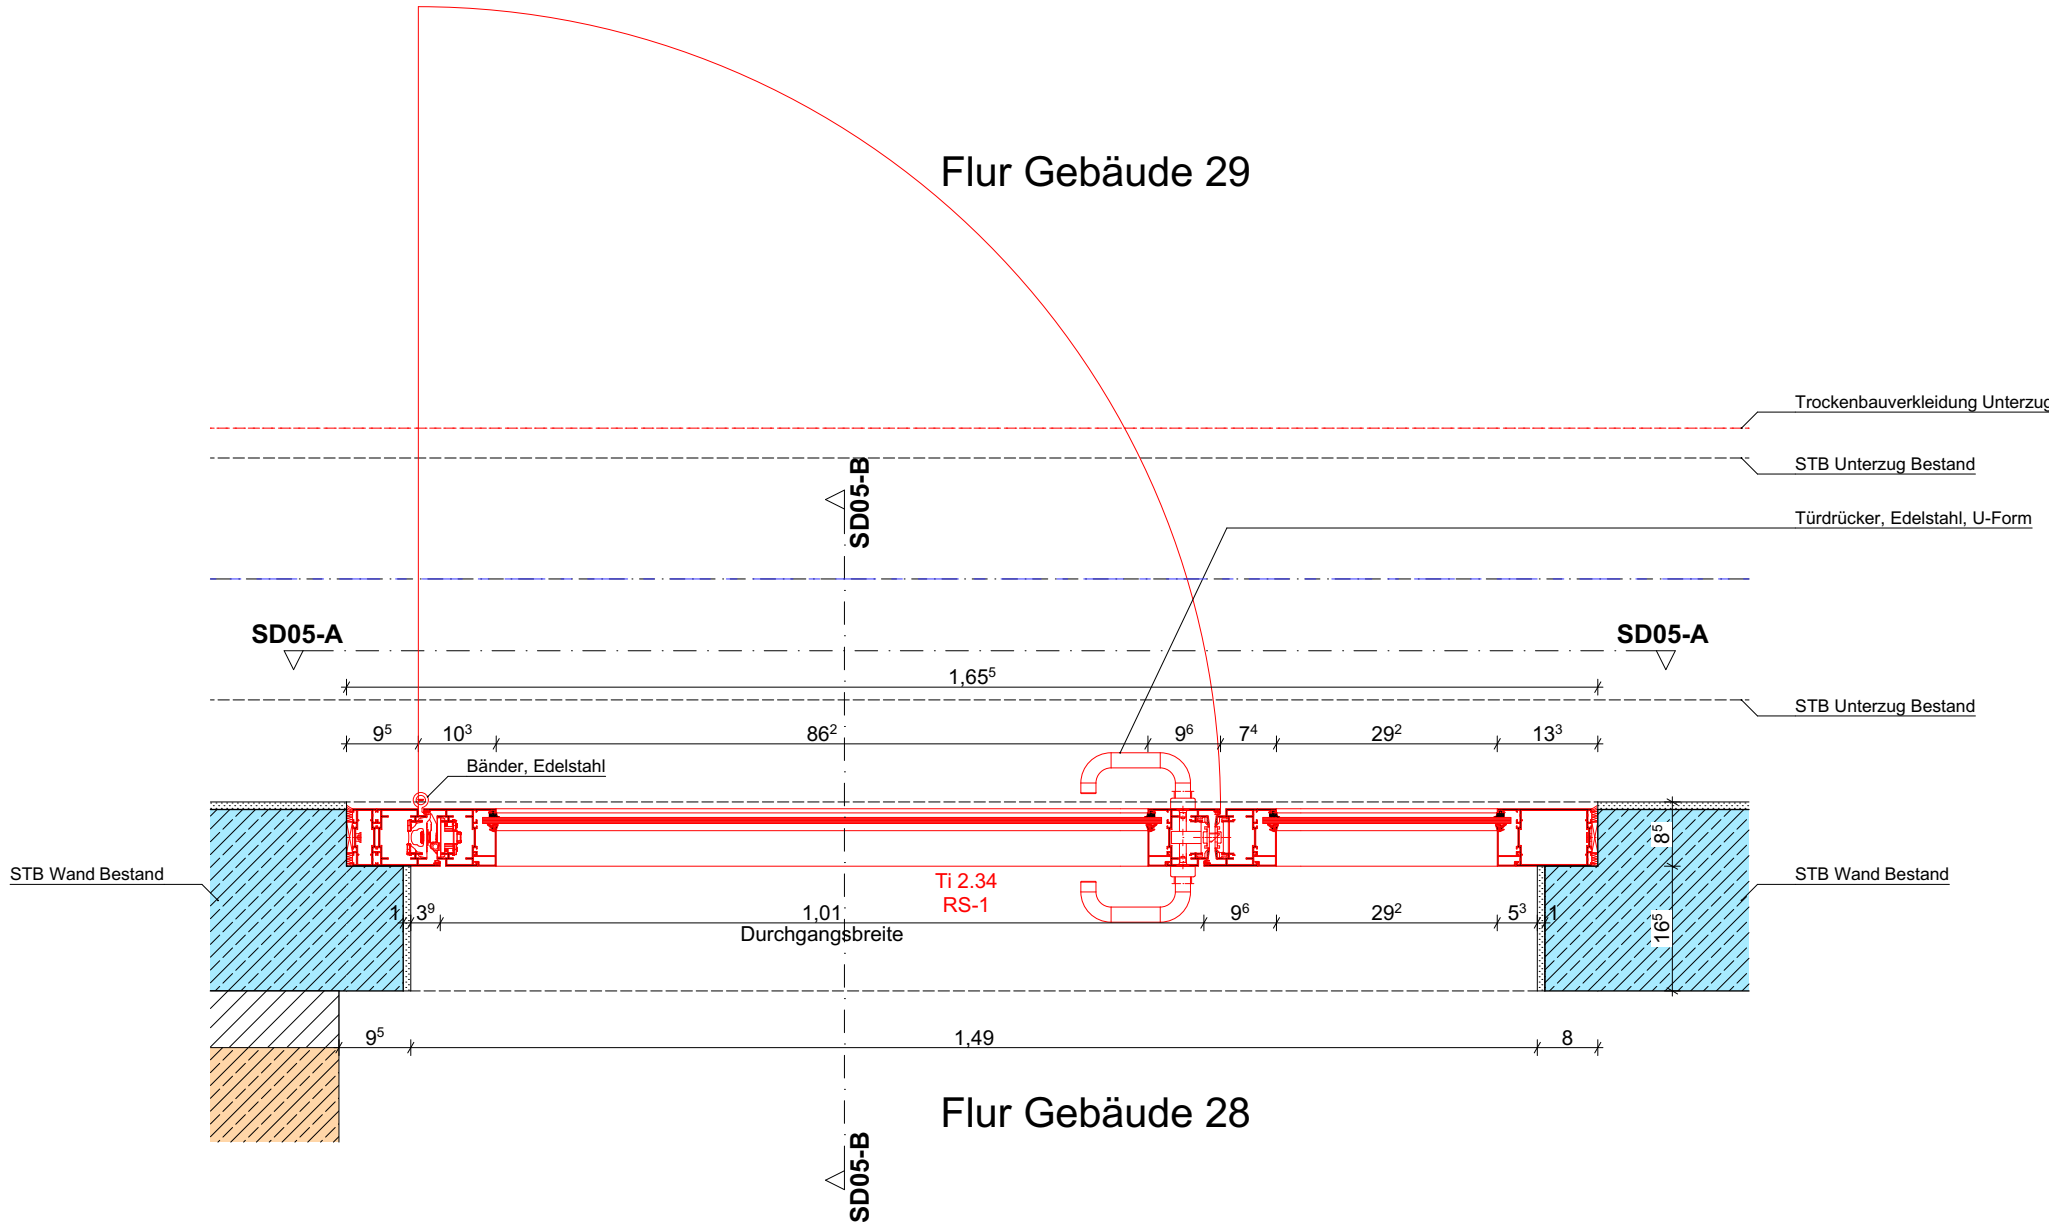

D-05 Detail - 1. OG Tür Ti 2.34 1:10

Tür Ti 2.34

Anforderung : - Rauchschutztür

Material : - Aluminium
- Glas

GL	Gelände	BS	Brandschutzzeigenschaft	BD	Bodendurchbruch
FF	Fertigfußboden	dT	Tür dichtschießend	BA	Bodenaussparung
RB	Rohbau	dTs	Tür dicht-, selbstschließend	WD	Wanddurchbruch
		RS	Tür Rauchschutz	WA	Wandaussparung
		T30	Tür Feuerwiderstandsklasse		
BHR	Brüstung ab OKRB			Ta/Ti	Tür außen / Tür innen
BHF	Brüstung ab OKFF			WE	Wohneinheit
RH	lichte Raumhöhe	Rw	Schalldämmmaß	GE	Gewerbereinheit

▽	= OK Fertigbau	Öffnungsvermaßung Ausbau
△	= UK Fertigbau	Sonnen-schutz
▼	= OK Rohbau	Fenster-höhe
▲	= UK Rohbau	Brüstung-höhe
◀	Deckendurchbruch	OKFF
▶	Wanddurchbruch	OKFF
	Deckenaussparung	Grundstücksgrenze
	Wandaussparung	


Stahlbeton	GKB Leichtbauwand in Bädern GKBi	Abbruch
Stahlbeton Fertigteil	GKB Leichtbau Vorwand Höhe von OKFF = 1,20m	Neubau / Raumnutzungsänderung
Beton unbewehrt	Dämmung weich	Räume ohne geplante Maßnahmen
Mauerwerk	Dämmung hart	Räume mit folgenden geplanten Maßnahmen Estrich, Bodenbeläge - neu Anstrich - erneuern
Metall / Stahl	gewachsener Boden gemäß Baugrundgutachten	Räume mit erweiterten geplanten Maßnahmen
E-UV	UP Unterverteilung ELT / Medien	Treppenhäuser und Flure in denen Maßnahmen geplant sind
	Unterbau / Schotter	

Sämtliche Maße sind vom Unternehmer eigenverantwortlich am Bau zu prüfen. Alle Werkpläne sind nur in Verbindung mit den gültigen Schal- und Bewehrungsplänen des Tragwerksplaners, sowie den Durchbruchsplänen der Fachingenieure gültig und/oder den ergänzenden Angaben. Dehnungsfugen sind nach Angabe Tragwerksplaner auszuführen. Der Ausführende ist verpflichtet, den Auftraggeber auf etwaige Unstimmigkeiten der Ausführungsunterlagen hinzuweisen (VOB, § 3.3). Breitenmaße für Türen sind Rohbaumaße. Alle Tür- und Unterzugshöhen beziehen sich auf OKFF.



OKFF EG ± 0,00 = 48,80 m NHN

ID	Datum	Bearbeiter	Änderungsvermerk
B- 01	15.12.2025 12:52	J. Niewerth	Anpassung Schadstoffkapselung

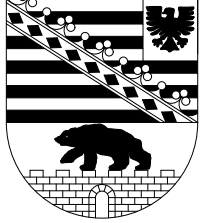BAU- UND LIEGENSCHAFTSMANAGEMENT SACHSEN-ANHALT (BLSA) Technisches Büro Magdeburg  Tessenowstraße 1 39114 Magdeburg Telefon : 0391 / 567 - 02 Telefax : 0391 / 567 - 8309 Email: Poststelle-MD.BLSA@sachsen-anhalt.de		Entwurfsverfasser:	
Liegenschaft / Adresse: Institut für Brand - und Katastrophenschutz Heyrothsberge Biederitzer Str. 5 39175 Biederitz OT Heyrothsberge		LGNr.: 060010	
Gebäude / Bauwerk / Bauteil / Trakt / Objekt : Haus 28/29		Planinhalt / Geschoss: IBK Heyrothsberge Gebäude 29 – Erneuerung der Elektro-, Beleuchtungs- und IT Anlage im Hauptgebäude Teilbauabschnitt 1 D-05 Detail - Tür Ti 2.34 (RS) FB: Hochbauplanung Planungsstufe / Leistungsphase: LPH 5 - Ausführungsplanung	
Gezeichnet: 21.01.2026	zuständiger Sachbearbeiter (BLSA): Lapczynya	Maßstab: 594 x 420 mm	Blatt-Gr.: L5A-PL07.05
Bearbeiter: 21.01.2026	geprüft Hauptsachbearbeiter (BLSA):	CAD-Projektdatei:	Datum: 21.01.2026
BAU- UND LIEGENSCHAFTSMANAGEMENT SACHSEN-ANHALT (BLSA):		NUTZENDE VERWALTUNG:	
Datum/Unterschrift Teamleiter		Datum/Unterschrift	