


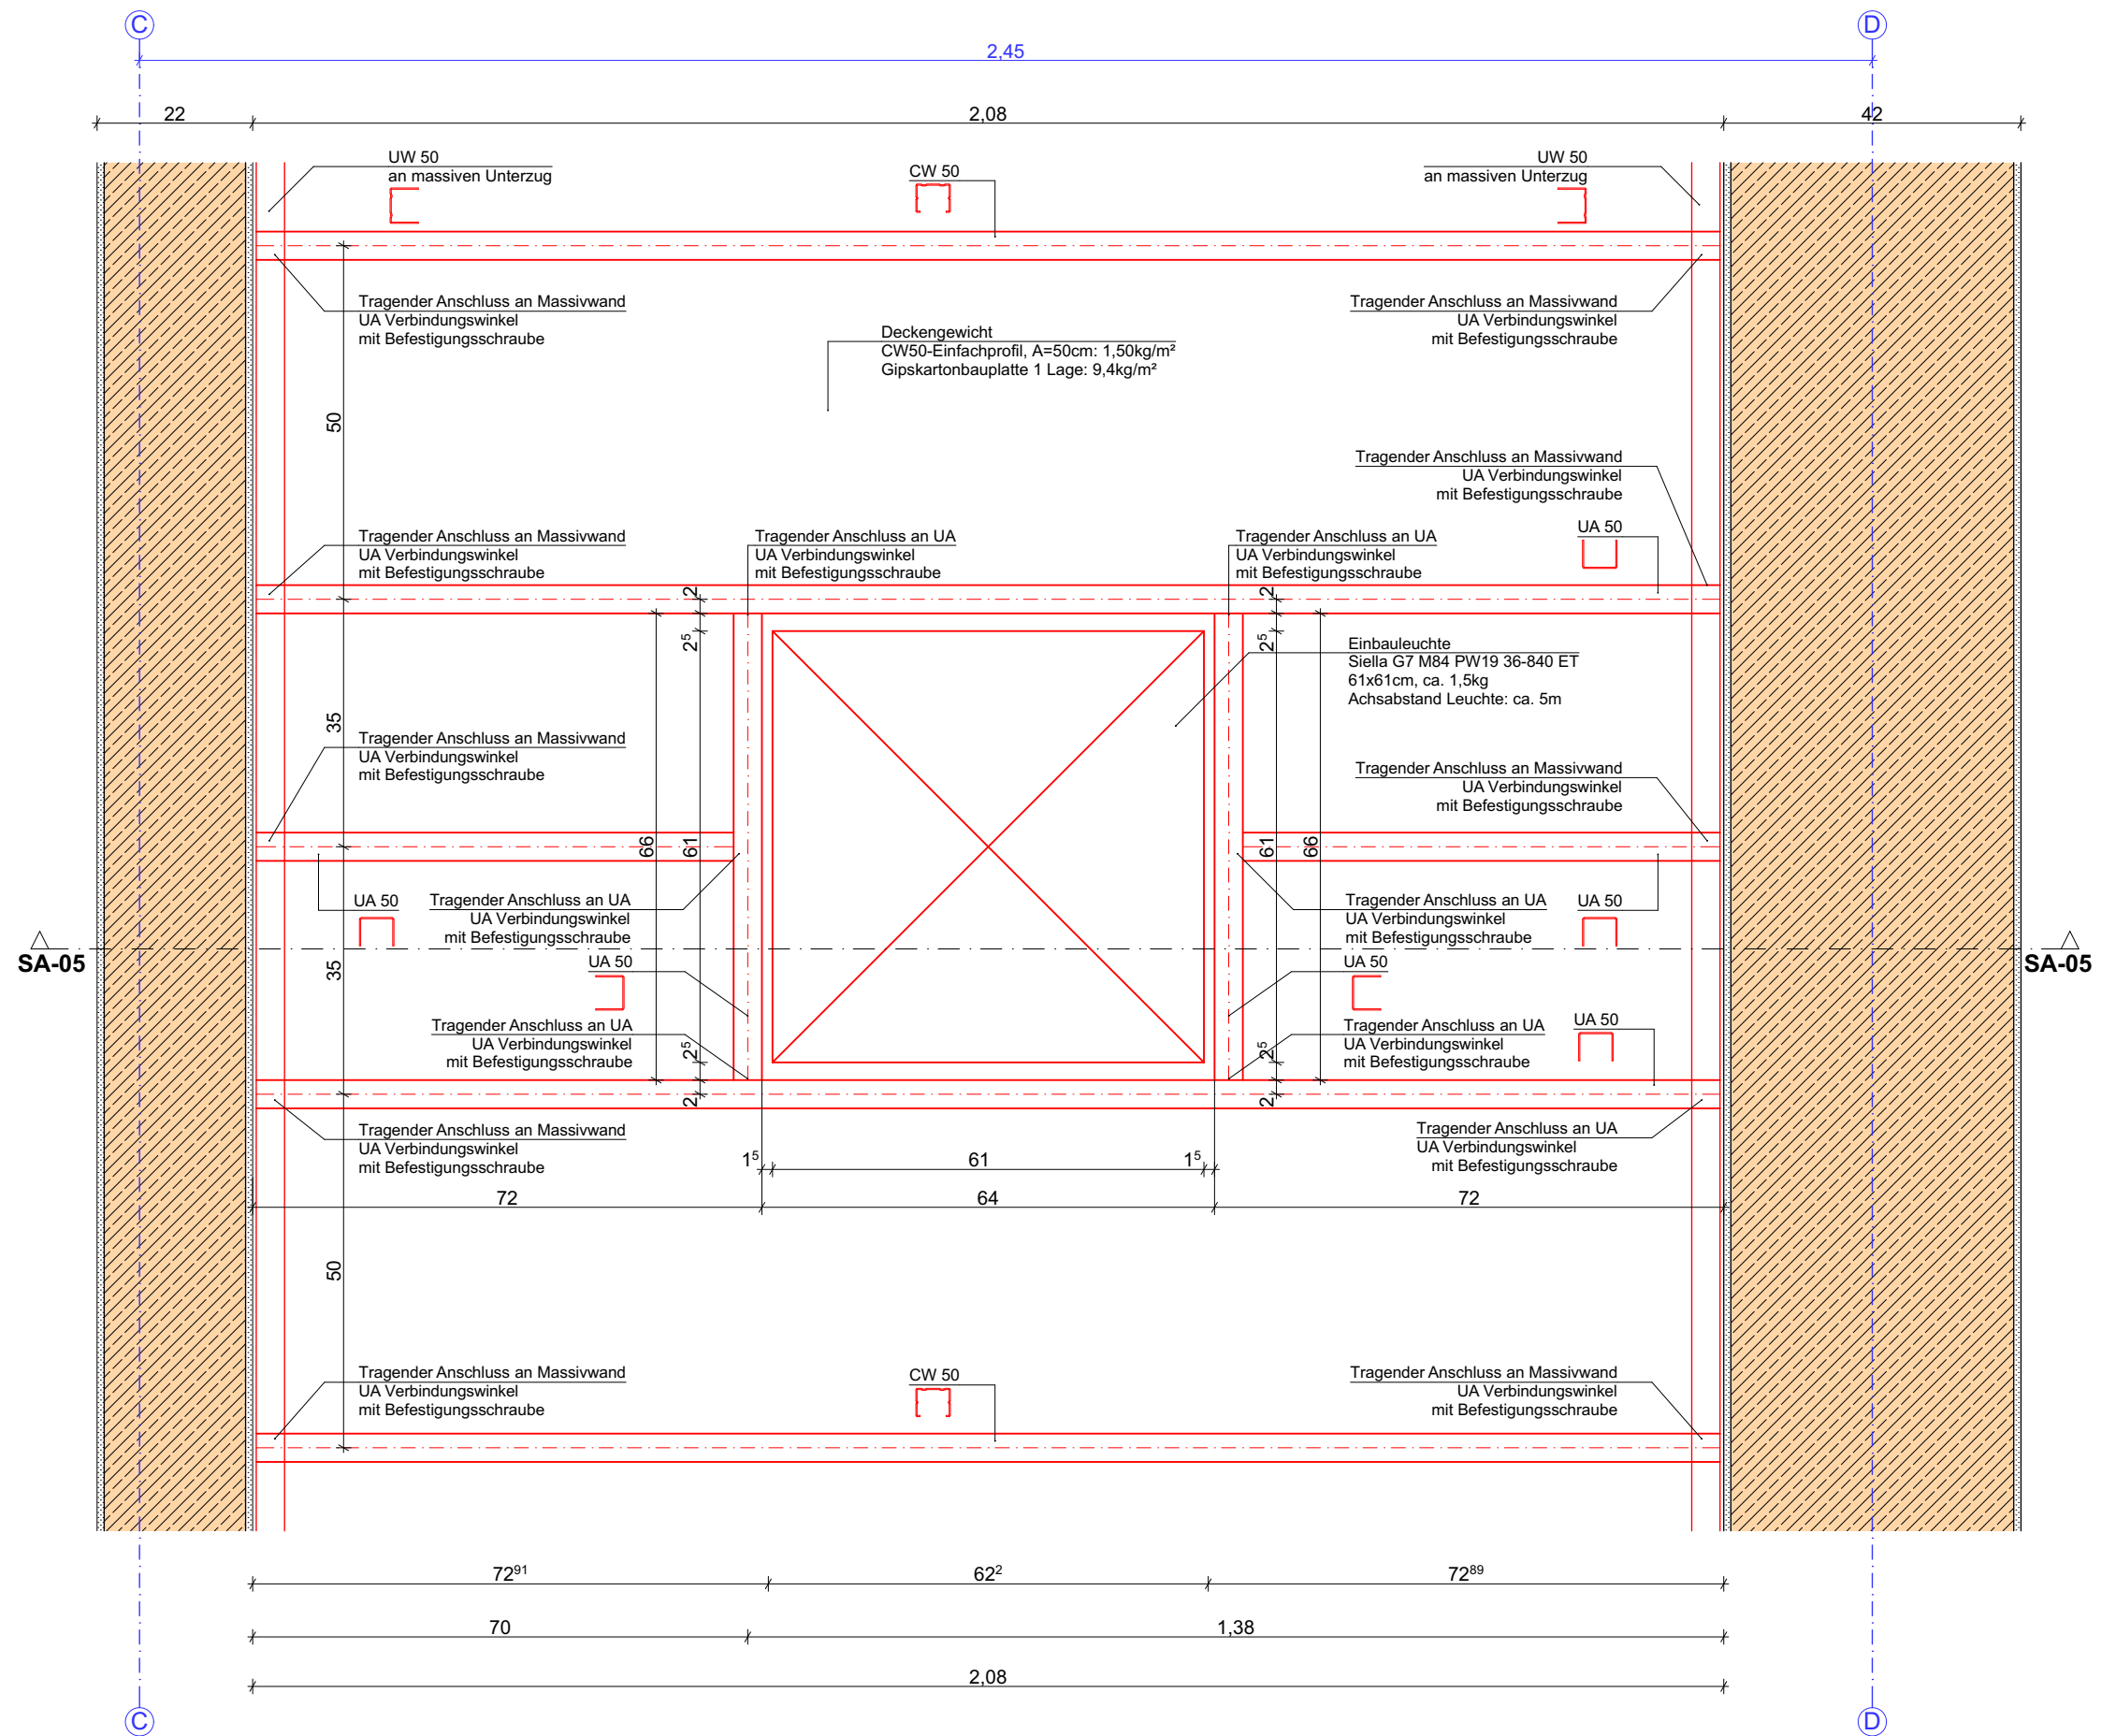
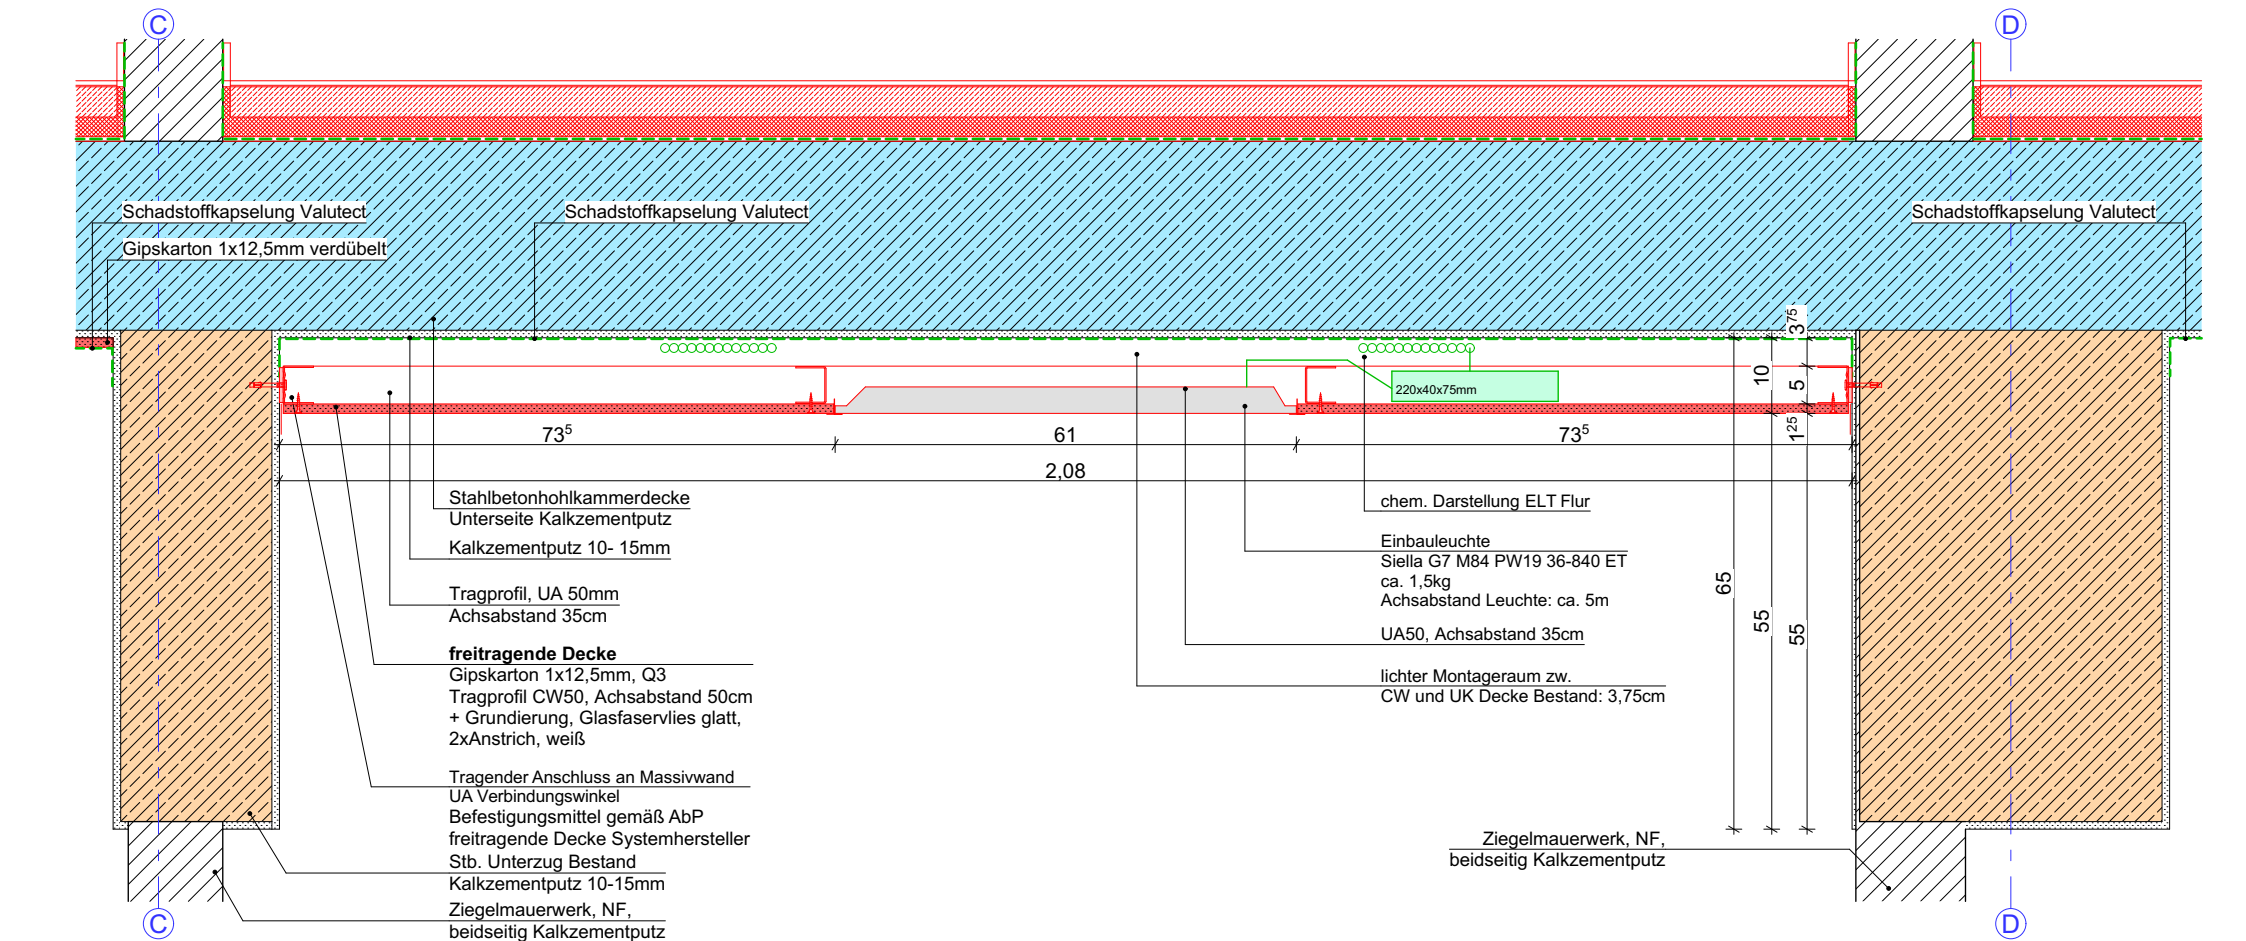


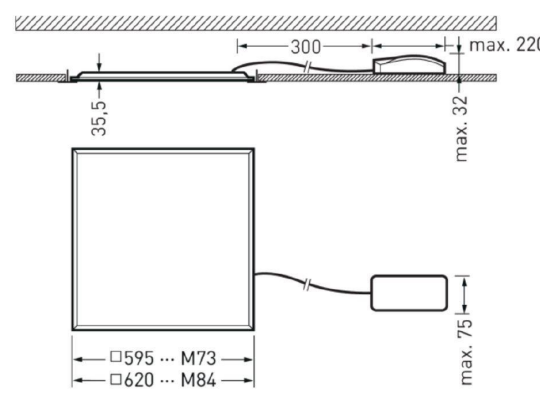

D-08 Detail - LED Einbauleuchte in Flurdecke 1:10

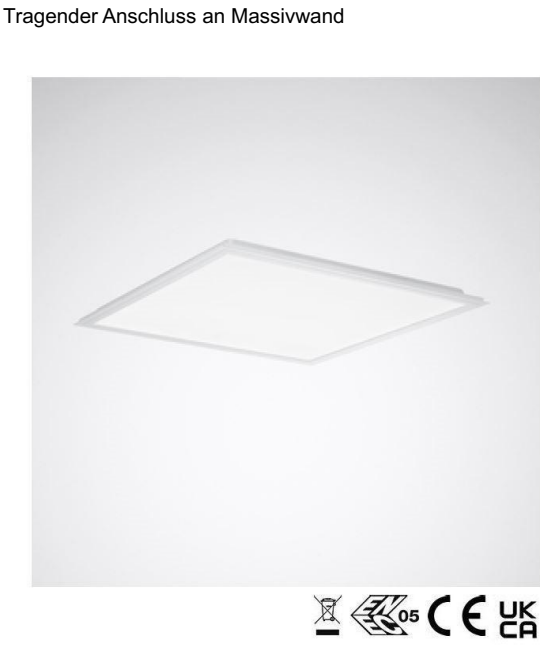

SA-05 Schnitt - LED Einbauleuchten Flurdecke 1:10

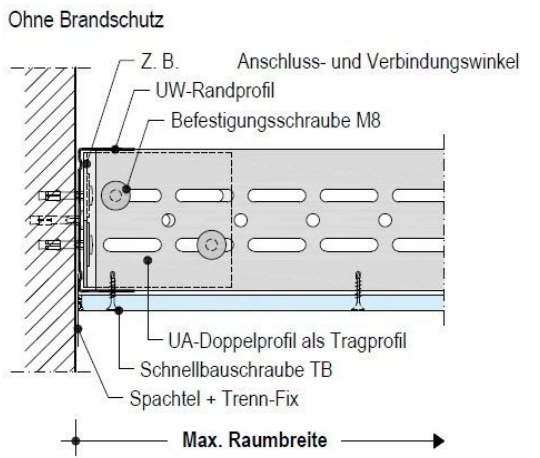

Befestigungsmittel sind gemäß Herstellerangaben und dem Allgemeinen bauaufsichtlichen Prüfzeugnis (AbP) des angebotenen Deckensystems auszuführen. Die Umsetzungen der AbP's sind durch die Übergabe ausgefüllter (+ Datum, Unterschrift, Stempel) Übereinstimmungs-erklärungen zu dokumentieren.

Die massiven Bauteile des Gebäudes (Stahlbeton: Decken, Stützen, Unterzüge, Wände) sind tragende und versteifende Elemente des Gebäudes. Werden Bewehrungen beschädigt, sind diese Bauteile nicht mehr tragend und es kann zu dem statischen Versagen dieser Bauteile führen.

Daher können Befestigungen in den massiven Bauteilen, nur nach Freigabe des Statikers erfolgen. Bewehrungslagen sind durch den Statiker vor Ort mit einem Profometer zu bestimmen. Die Befestigungspunkte sind zu dokumentieren.

Durch Bauwerksversuche sind die geeigneten Befestigungsmittel nachzuweisen. Die Bauwerksversuche sind zu dokumentieren:

Bauvorhaben:
Datum:
Bauteil:
Geschoss:
Befestigungsmittel:
Nachweis erfolgt:

Die Bauwerksversuche sind setzt zerstörungsfrei durchzuführen! In dem Versuch darf ein zu stark belastetes Befestigungsmittel nicht aus dem Bauteil herausgerissen werden!

Alle Decke in dem Gebäude sind Hohlkammerdecken. In den Hohlkammerdecken können Befestigungsmittel nur in den vom Statiker freigegebenen Bereichen eingebracht werden.

GL	Gelände	BS	Brandschutzeigenschaft	BD	Bodendurchbruch
FF	Fertigfußboden	dT	Tür dichtschießend	BA	Bodenaussparung
RB	Rohbau	dTs	Tür dicht-, selbstschießend	WD	Wanddurchbruch
		RS	Tür Rauchschutz	WA	Wandaussparung
		T30	Tür Feuerwiderstandsklasse		
BHR	Brüstung ab OKRB	Rw	Schalldämmmaß	Ta/Ti	Tür außen / Tür innen
BHF	Brüstung ab OKFF			WE	Wohneinheit
RH	lichte Raumhöhe			GE	Gewerbeeinheit

▽ = OK Fertigbau	Öffnungsvermaßung Ausbau
△ = UK Fertigbau	Sonnen-schutz
▼ = OK Rohbau	Fenster-höhe
▲ = UK Rohbau	Brüstung-höhe
Deckendurchbruch	Deckenaussparung
Wanddurchbruch	Wandaussparung
	Grundstücksgrenze

Stahlbeton	GKB Leichtbauwand in Bädern GKBi	Abbruch
Stahlbeton Fertigteil	GKB Leichtbau Vorwand Höhe von OKFF = 1,20m	Neubau / Raumnutzungsänderung
Beton unbewehrt	Dämmung weich	Räume ohne geplante Maßnahmen
Mauerwerk	Dämmung hart	Räume mit folgenden geplanten Maßnahmen Estrich, Bodenbeläge - neu Anstrich - erneuern
Metall / Stahl	gewachsener Boden gemäß Baugrundgutachten	Räume mit erweiterten geplanten Maßnahmen
E-UV	UP Unterverteilung ELT / Medien	Treppenhäuser und Flure in denen Maßnahmen geplant sind
	Unterbau / Schotter	

Sämtliche Maße sind vom Unternehmer eigenverantwortlich am Bau zu prüfen. Alle Werkpläne sind nur in Verbindung mit den gültigen Schal- und Bewehrungsplänen des Tragwerksplaners, sowie den Durchbruchplänen der Fachingenieure gültig und/oder den ergänzenden Angaben. Dehnungsfugen sind nach Angabe Tragwerksplaner auszuführen. Der Ausführende ist verpflichtet, den Auftraggeber auf etwaige Unstimmigkeiten der Ausführungsunterlagen hinzuweisen (VOB, § 3.3). Breitenmaße für Türen sind Rohbaumaße. Alle Tür- und Unterzugshöhen beziehen sich auf OKFF.



OKFF EG ± 0,00 = 48,80 m NHN

ID	Datum	Bearbeiter	Änderungsvermerk
B- 01	15.12.2025 12:52	J. Niewerth	Anpassung Schadstoffkapselung

BAU- UND LIEGENSCHAFTSMANAGEMENT SACHSEN-ANHALT (BLSA) Technisches Büro Magdeburg		Entwurfsverfasser:	
		Tessenowstraße 1 39114 Magdeburg Telefon : 0391 / 567 - 02 Telefax : 0391 / 567 - 8309 Email: Poststelle-MD.BLSA@sachsen-anhalt.de	
Liegenschaft / Adresse: Institut für Brand - und Katastrophenschutz Heyrothsberge Biederitzer Str. 5 39175 Biederitz OT Heyrothsberge		LGNr.: 060010	
Gebäude / Bauwerk / Bauteil / Trakt / Objekt : Haus 28/29		Geb.-Nr.: ---	
Gezeichnet: 21.01.2026		zuständiger Sachbearbeiter (BLSA): Lapczynska	
Bearbeiter: 21.01.2026		geprüft Hauptsachbearbeiter (BLSA):	
BAU- UND LIEGENSCHAFTSMANAGEMENT SACHSEN-ANHALT (BLSA):		NUTZENDE VERWALTUNG:	
Datum/Unterschrift Teamleiter		Datum/Unterschrift	