




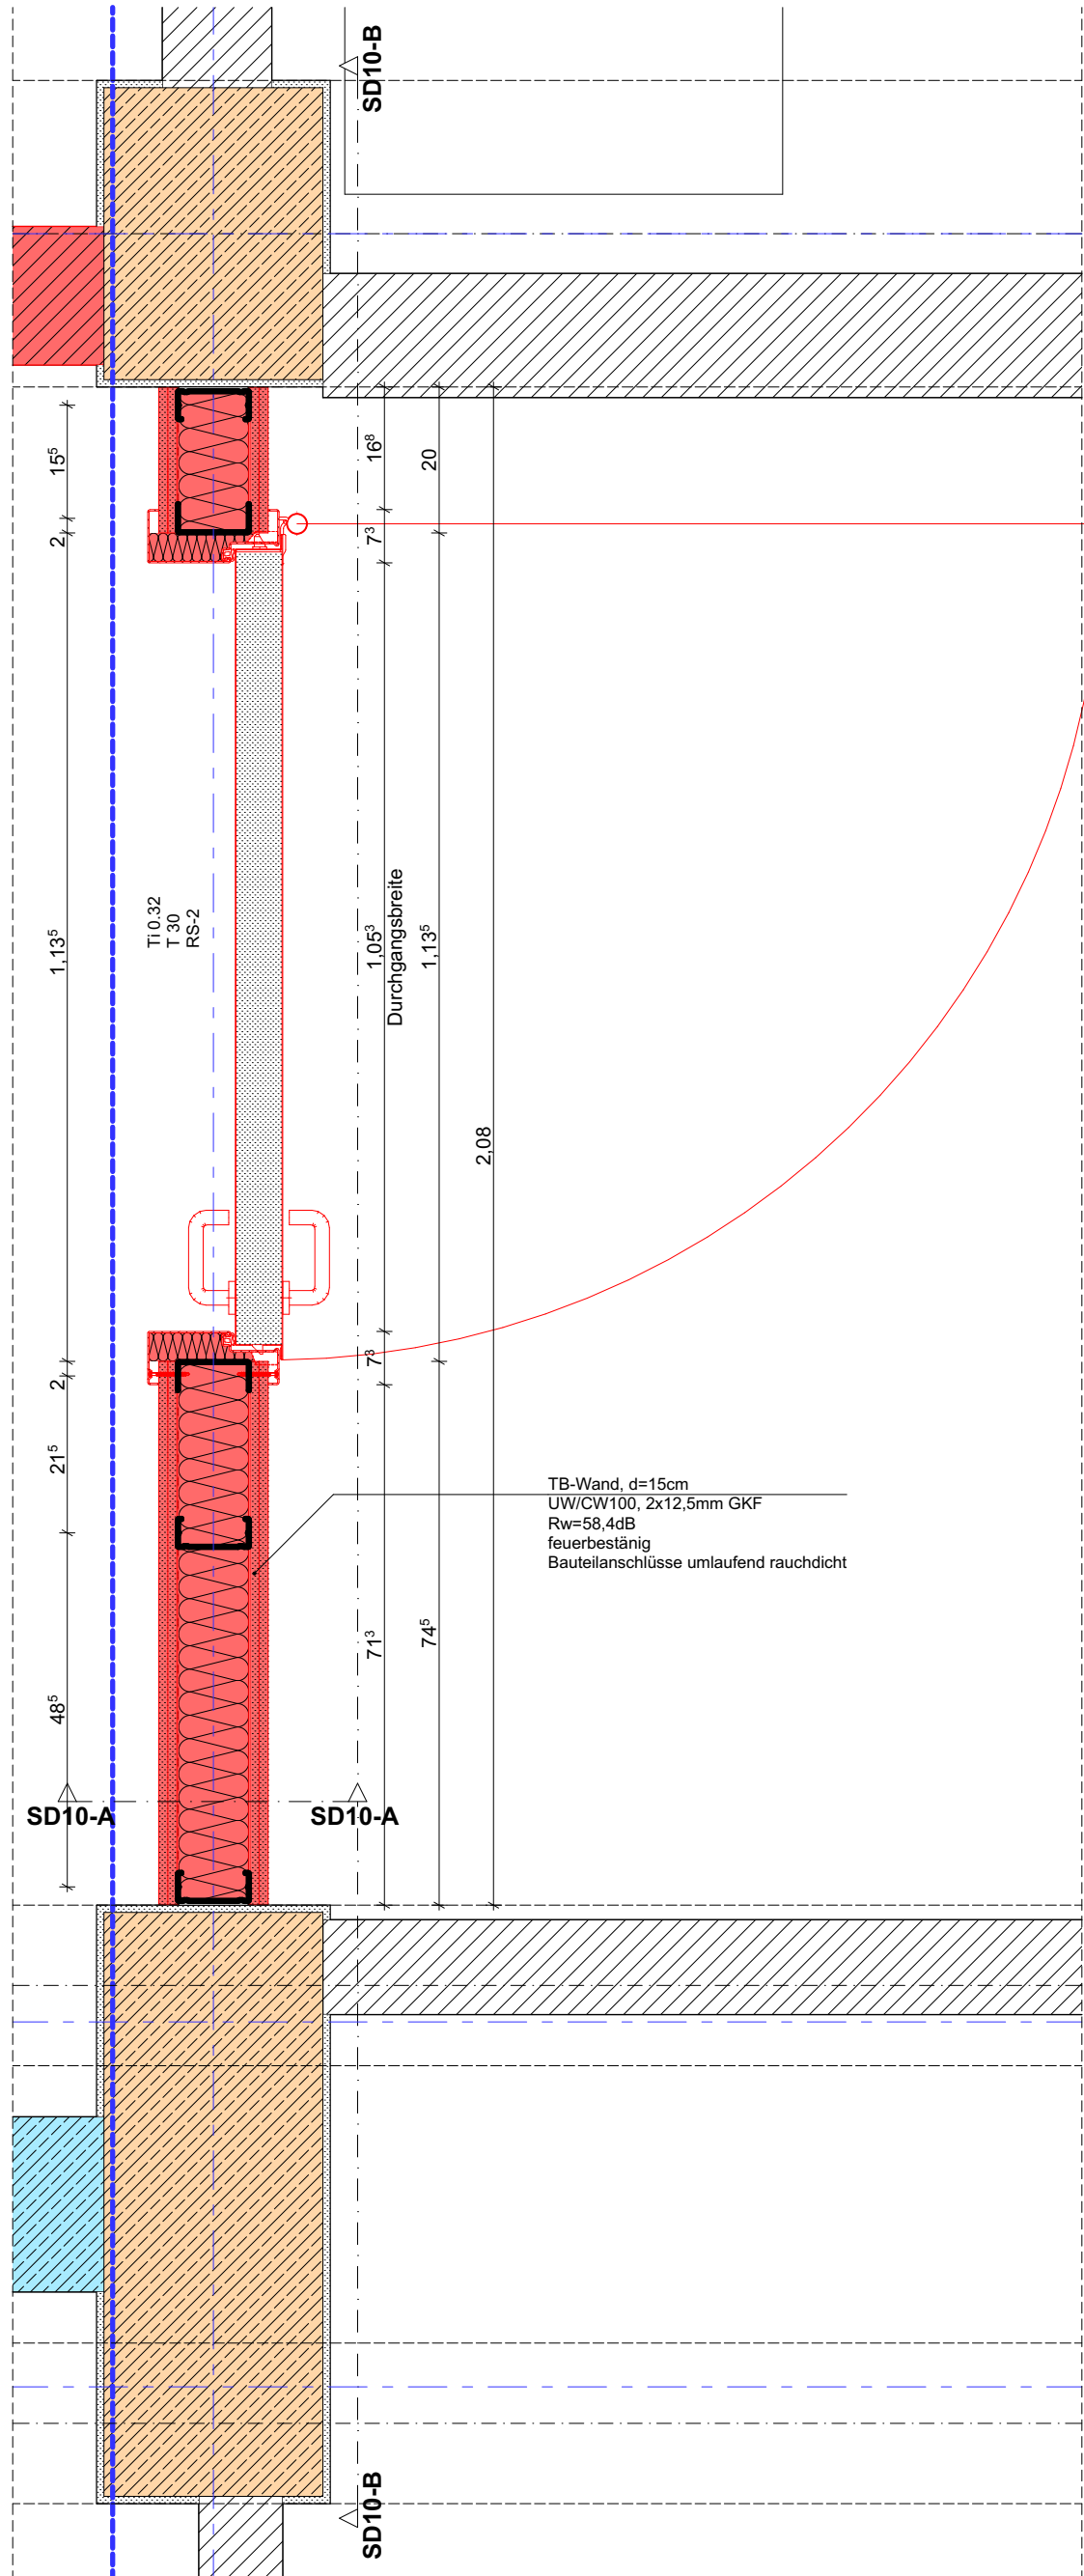

D-10 Detail - KG Tür Ti 0.32 1:10

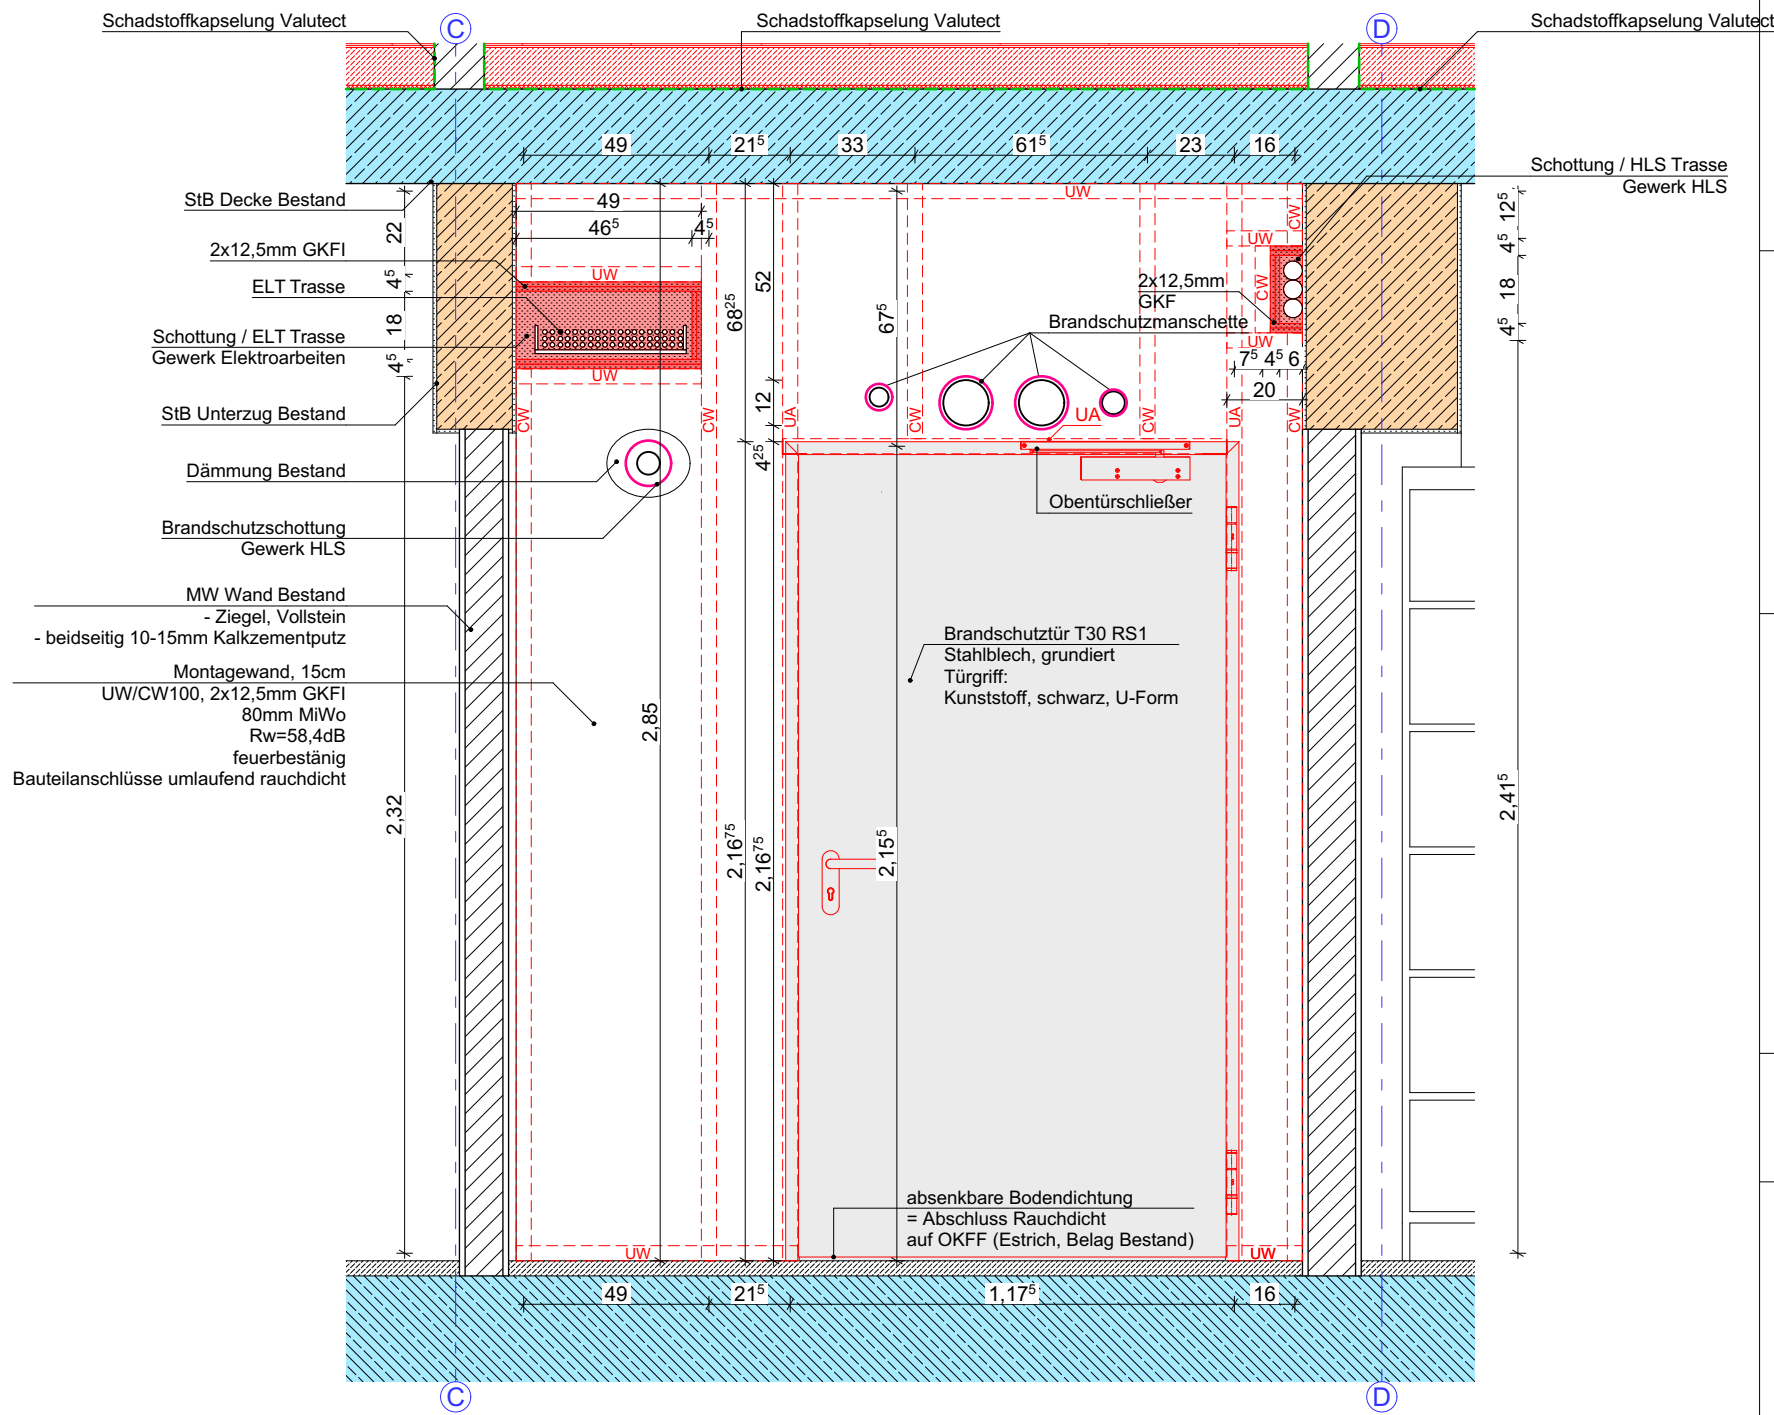

SD10-B KG Tür Ti 0.32 1:20

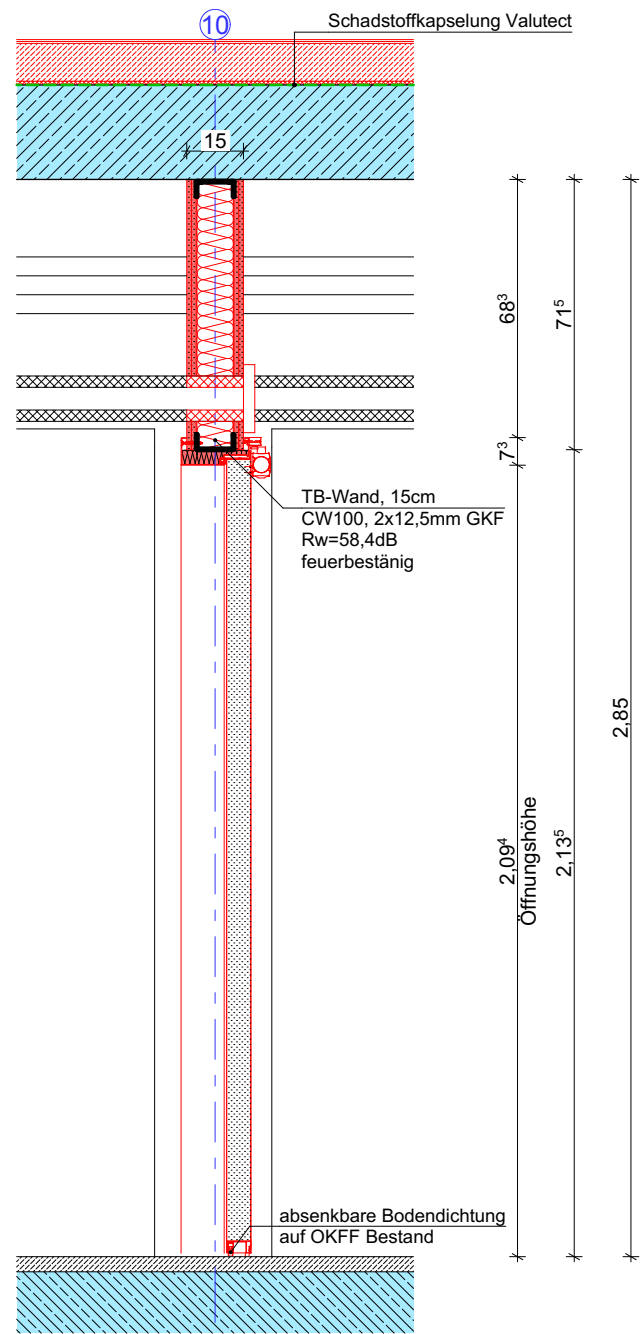

SD10-A KG Tür Ti 0.32 1:20

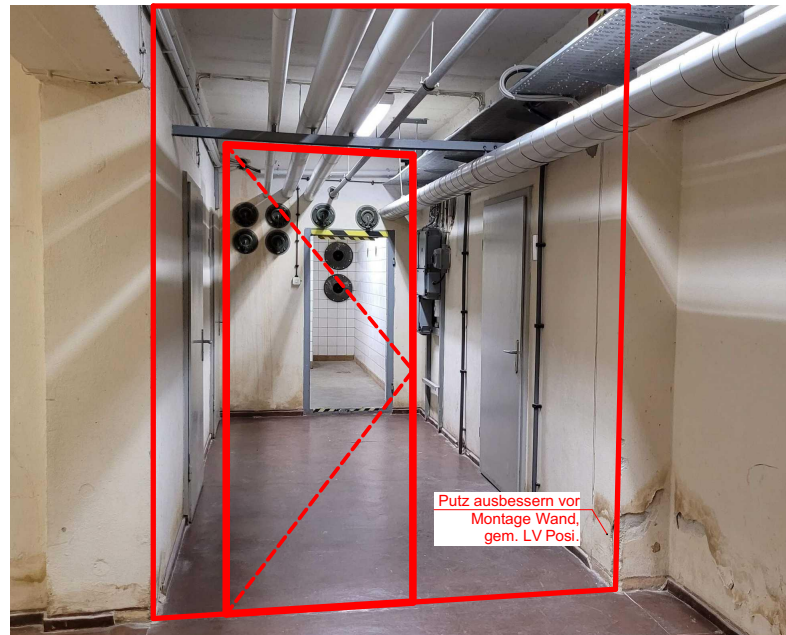


Foto - Einbausituation Montagewand / T30RS Tür im KG

Tür Ti 0.32

Anforderung : - T30
- RS
Material : - Stahlblech

min. Durchgangsmaße nach ASR
lichte Breite: $\geq 1,00$ m
lichte Höhe: $\geq 1,95$ m

GL Gelände FF Fertigfußboden RB Rohbau	BS Brandschutzzeigenschaft dT Tür dichtschließend dTs Tür dicht-, selbstschließend RS Tür Rauchschutz T30 Tür Feuerwiderstandsklasse	BD Bodendurchbruch BA Bodenaussparung WD Wanddurchbruch WA Wandaussparung
BHR Brüstung ab OKRB BHF Brüstung ab OKFF RH lichte Raumhöhe	Rw Schalldämmmaß	Ta/Ti Tür außen / Tür innen WE Wohneinheit GE Gewerbeeinheit

∇ = OK Fertigbau $\triangle$ = UK Fertigbau $\blacktriangledown$ = OK Rohbau $\blacktriangle$ = UK Rohbau	Öffnungsvermaßung Ausbau 	

----------------------	----------------------	----------------------

Sämtliche Maße sind vom Unternehmer eigenverantwortlich am Bau zu prüfen. Alle Werkpläne sind nur in Verbindung mit den gültigen Schal- und Bewehrungsplänen des Tragwerksplaners, sowie den Durchbruchplänen der Fachingenieure gültig und/oder den ergänzenden Angaben. Dehnungsfugen sind nach Angabe Tragwerksplaner auszuführen. Der Ausführende ist verpflichtet, den Auftraggeber auf etwaige Unstimmigkeiten der Ausführungsunterlagen hinzuweisen (VOB, § 3.3). Breitenmaße für Türen sind Rohbaumaße. Alle Tür- und Unterzughöhen beziehen sich auf OKFF.

OKFF EG $\pm 0,00$ = 48,80 m NHN

ID	Datum	Bearbeiter	Änderungsvermerk
B- 01	15.12.2025 12:52	J. Niewerth	Anpassung Schadstoffkapselung

BAU- UND LIEGENSCHAFTSMANAGEMENT
SACHSEN-ANHALT (BLSA)
Technisches Büro Magdeburg

Tessenowstraße 1
39114 Magdeburg
Telefon : 0391 / 567 - 02
Telefax : 0391 / 567 - 8309
Email: Poststelle-MD.BLSA@sachsen-anhalt.de

Entwurfsverfasser:

Liegenschaft / Adresse:
**Institut für Brand - und
Katastrophenschutz Heyrothsberge**
Biederitzer Str. 5
39175 Biederitz OT Heyrothsberge

LGNr.:
060010

Gebäude / Bauwerk / Bauteil / Trakt / Objekt :
Haus 28/29

Geb.-Nr.:

Planinhalt / Geschoss:
IBK Heyrothsberge
Gebäude 29 – Erneuerung der Elektro-, Beleuchtungs- und IT Anlage
im Hauptgebäude
Teilbauabschnitt 1

D-10 Detail - Tür Ti 0.32 (T30)
FB: Hochbauplanung

Planungsstufe / Leistungsphase:
LPH 5 - Ausführungsplanung

Gezeichnet: 21.01.2026	zuständiger Sachbearbeiter (BLSA): Lapczynska	Maßstab:	Blatt-Gr.: 594 x 420 mm	Plan-Nr.: L5A-PL07.09	Datum: 21.01.2026
Bearbeiter: 21.01.2026	geprüft Hauptsachbearbeiter (BLSA):	CAD-Projektdatei:			Status: B

BAU- UND LIEGENSCHAFTSMANAGEMENT SACHSEN-ANHALT (BLSA):

NUTZENDE VERWALTUNG:

Datum/Unterschrift Teamleiter

Datum/Unterschrift