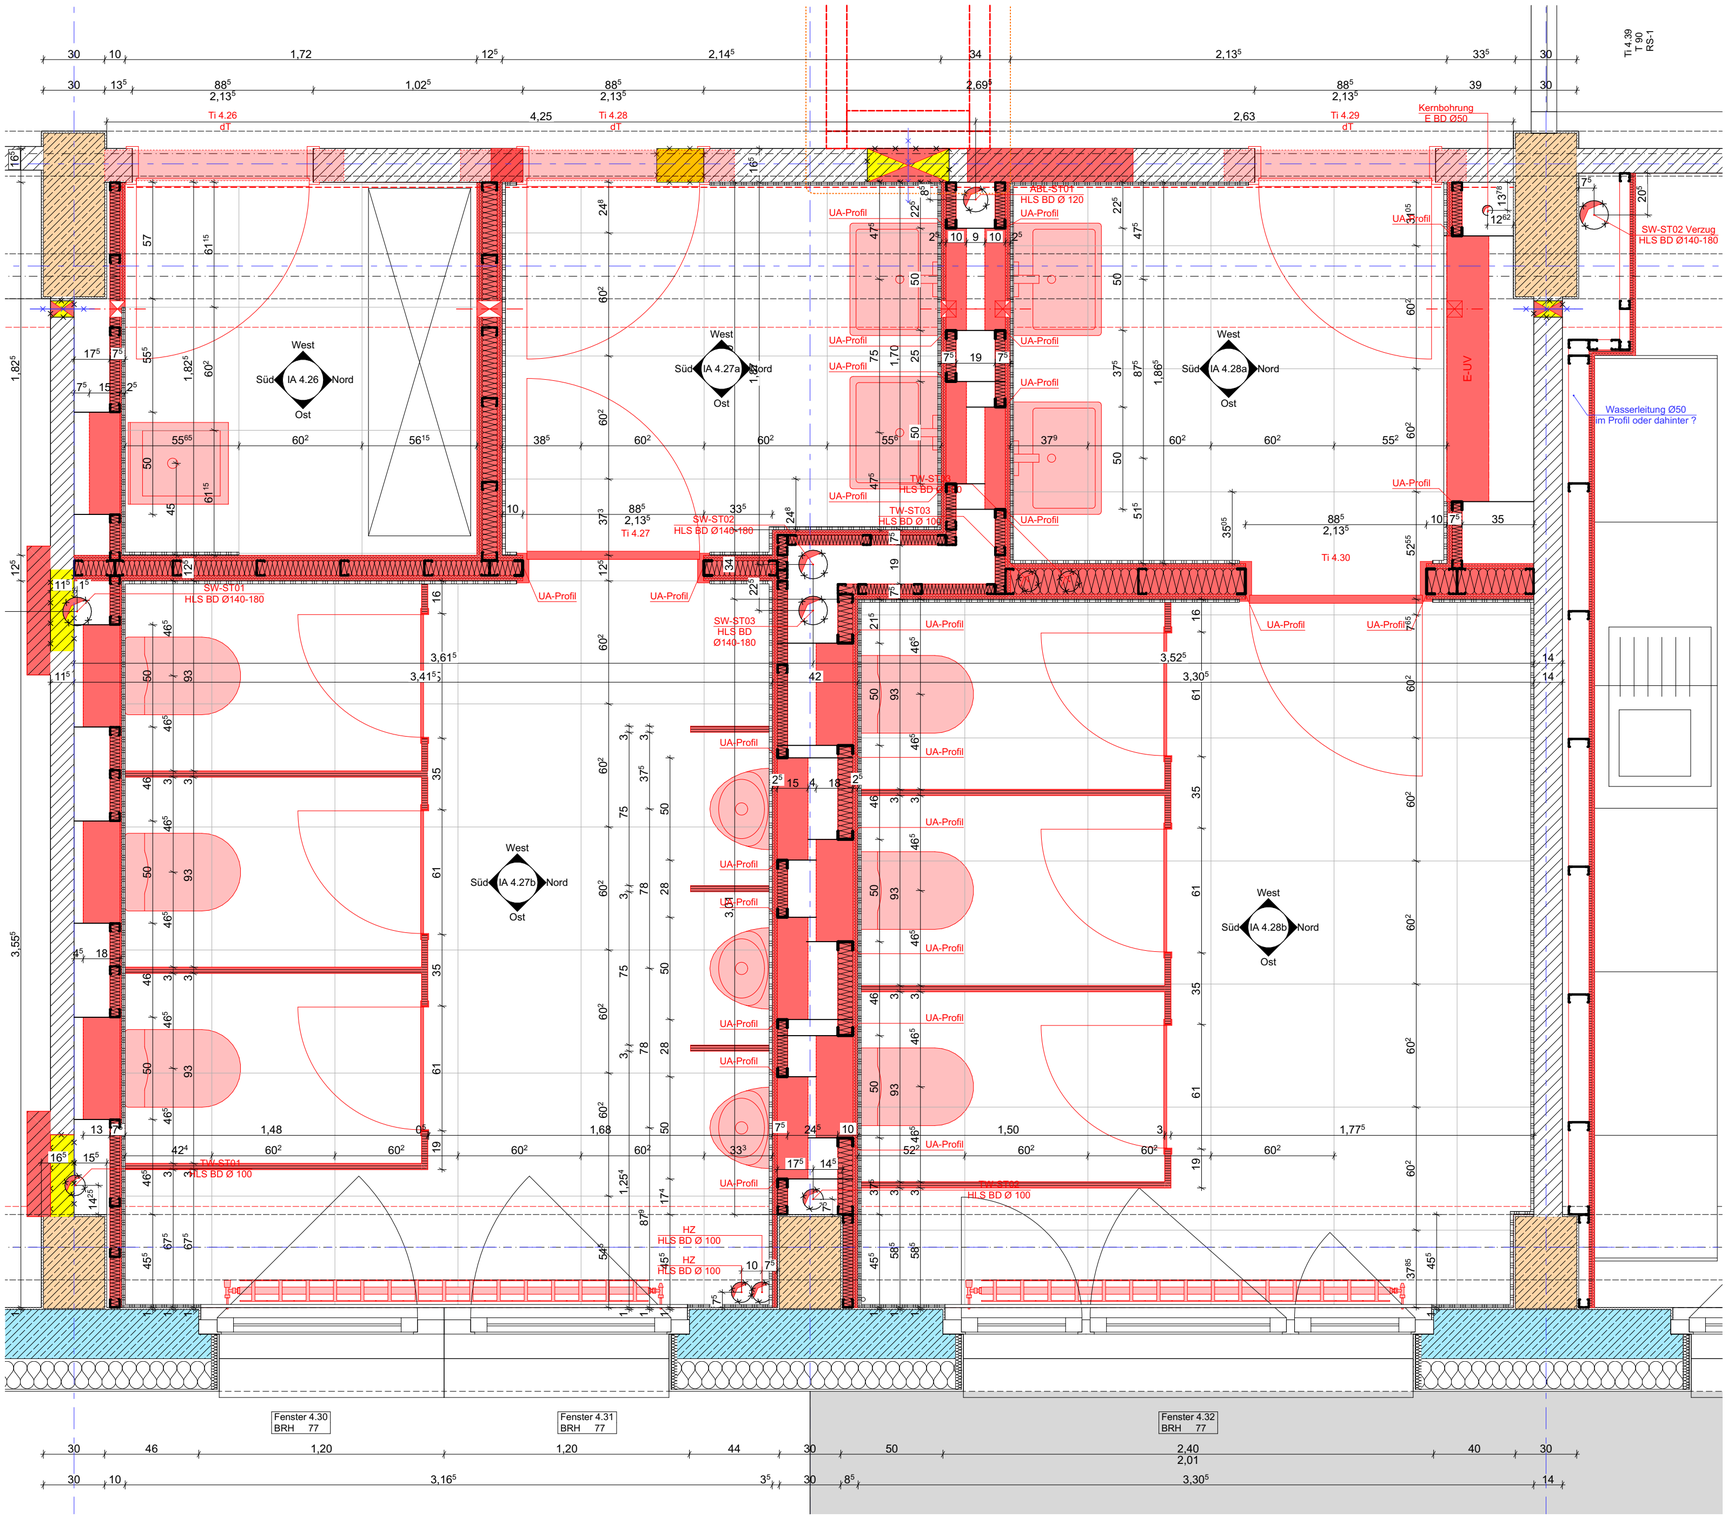

GL	Gelände	BS	Brandschutzeigenschaft	BD	Bodendurchbruch
FF	Fertigfußboden	dT	Tür dichtschließend	BA	Bodenaussparung
RB	Rohbau	dTs	Tür dicht-, selbstschließend	WD	Wanddurchbruch
		RS	Tür Rauchschutz	WA	Wandaussparung
		T30	Tür Feuerwiderstandsklasse		
BHR	Brüstung ab OKRB			Ta/Ti	Tür außen / Tür innen
BHF	Brüstung ab OKFF			WE	Wohneinheit
RH	lichte Raumhöhe	Rw	Schalldämmaß	GE	Gewerbeeinheit

▽ = OK Fertigbau
△ = UK Fertigbau
▼ = OK Rohbau
▲ = UK Rohbau

Öffnungsvermaßung Ausbau

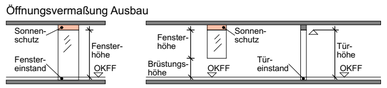

Deckendurchbruch
Deckenaussparung
Grundstücksgrenze
Wanddurchbruch
Wandaussparung

Stahlbeton
Stahlbeton Fertigteil
Beton unbewehrt
Mauerwerk
Metall / Stahl
E-UV UP Unterverteilung ELT / Medien
GKB Leichtbauwand in Bädern GKBI
GKB Leichtbau Vorwand Höhe von OKFF = 1,20m
Dämmung weich
Dämmung hart
gewachsener Boden gemäß Baugrundgutachten
Unterbau / Schotter
Abbruch
Neubau / Raumnutzungsänderung
Räume ohne geplante Maßnahmen
Räume mit folgenden geplanten Maßnahmen Estrich, Bodenbeläge - neu Anstrich - erneuern
Räume mit erweiterten geplanten Maßnahmen
Treppenhäuser und Flure in denen Maßnahmen geplant sind

Sämtliche Maße sind vom Unternehmer eigenverantwortlich am Bau zu prüfen. Alle Werkpläne sind nur in Verbindung mit den gültigen Schal- und Bewehrungsplänen des Tragwerksplaners, sowie den Durchbruchsplänen der Fachingenieure gültig und/oder den ergänzenden Angaben. Dehnungsfugen sind nach Angabe Tragwerksplaner auszuführen. Der Ausführende ist verpflichtet, den Auftraggeber auf etwaige Unstimmigkeiten der Ausführungsunterlagen hinzuweisen (VOB, § 3.3). Breitenmaße für Türen sind Rohbaumaße. Alle Tür- und Unterzugshöhen beziehen sich auf OKFF.

OKFF EG ± 0,00 = 48,80 m NHN

ID	Datum	Bearbeiter	Änderungsvermerk
B- 01	09.10.2024 16:05		Teeküchen Installationswand eingefügt / Raumfarben Zuordnung angepasst
B- 02	09.07.2025 11:29		Anpassung Deckendurchbrüche

BAU- UND LIEGENSCHAFTSMANAGEMENT SACHSEN-ANHALT (BLSA)
Technisches Büro Magdeburg
Tessenowstraße 1
39114 Magdeburg
Telefon : 0391 / 567 - 02
Telefax : 0391 / 567 - 8309
Email: Poststelle-MD.BLSA@sachsen-anhalt.de

Entwurfsverfasser:

Liegenschaft /Adresse:
Institut für Brand - und Katastrophenschutz Heyrothsberge
Biederitzer Str. 5
39175 Biederitz OT Heyrothsberge

LGNr.: 060010

Gebäude / Bauwerk / Bauteil / Trakt / Objekt : Haus 28/29

Geb.-Nr.: ---

Planinhalt / Geschoss:
IBK Heyrothsberge
Gebäude 29 – Erneuerung der Elektro-,Beleuchtungs- und IT Anlage im Hauptgebäude
Teilbauabschnitt 1

3.OG Detail - WC (4.27 - 4.28)
FB: Hochbauplanung

Planungsstufe / Leistungsphase: LPH 5 - Ausführungsplanung

Gezeichnet:	zuständiger Sachbearbeiter (BLSA):	Maßstab:	Blatt-Gr.:	Plan-Nr.:	Datum:
21.01.2026	Lapczyna	1:20	630 x 510 mm	L5A-PL07.13	21.01.2026
Bearbeiter: 21.01.2026	geprüft Hauptsachbearbeiter (BLSA):	CAD-Projektdaten:			Status: B

BAU- UND LIEGENSCHAFTSMANAGEMENT SACHSEN-ANHALT (BLSA):
Datum/Unterschrift Teamleiter

NUTZENDE VERWALTUNG:
Datum/Unterschrift