


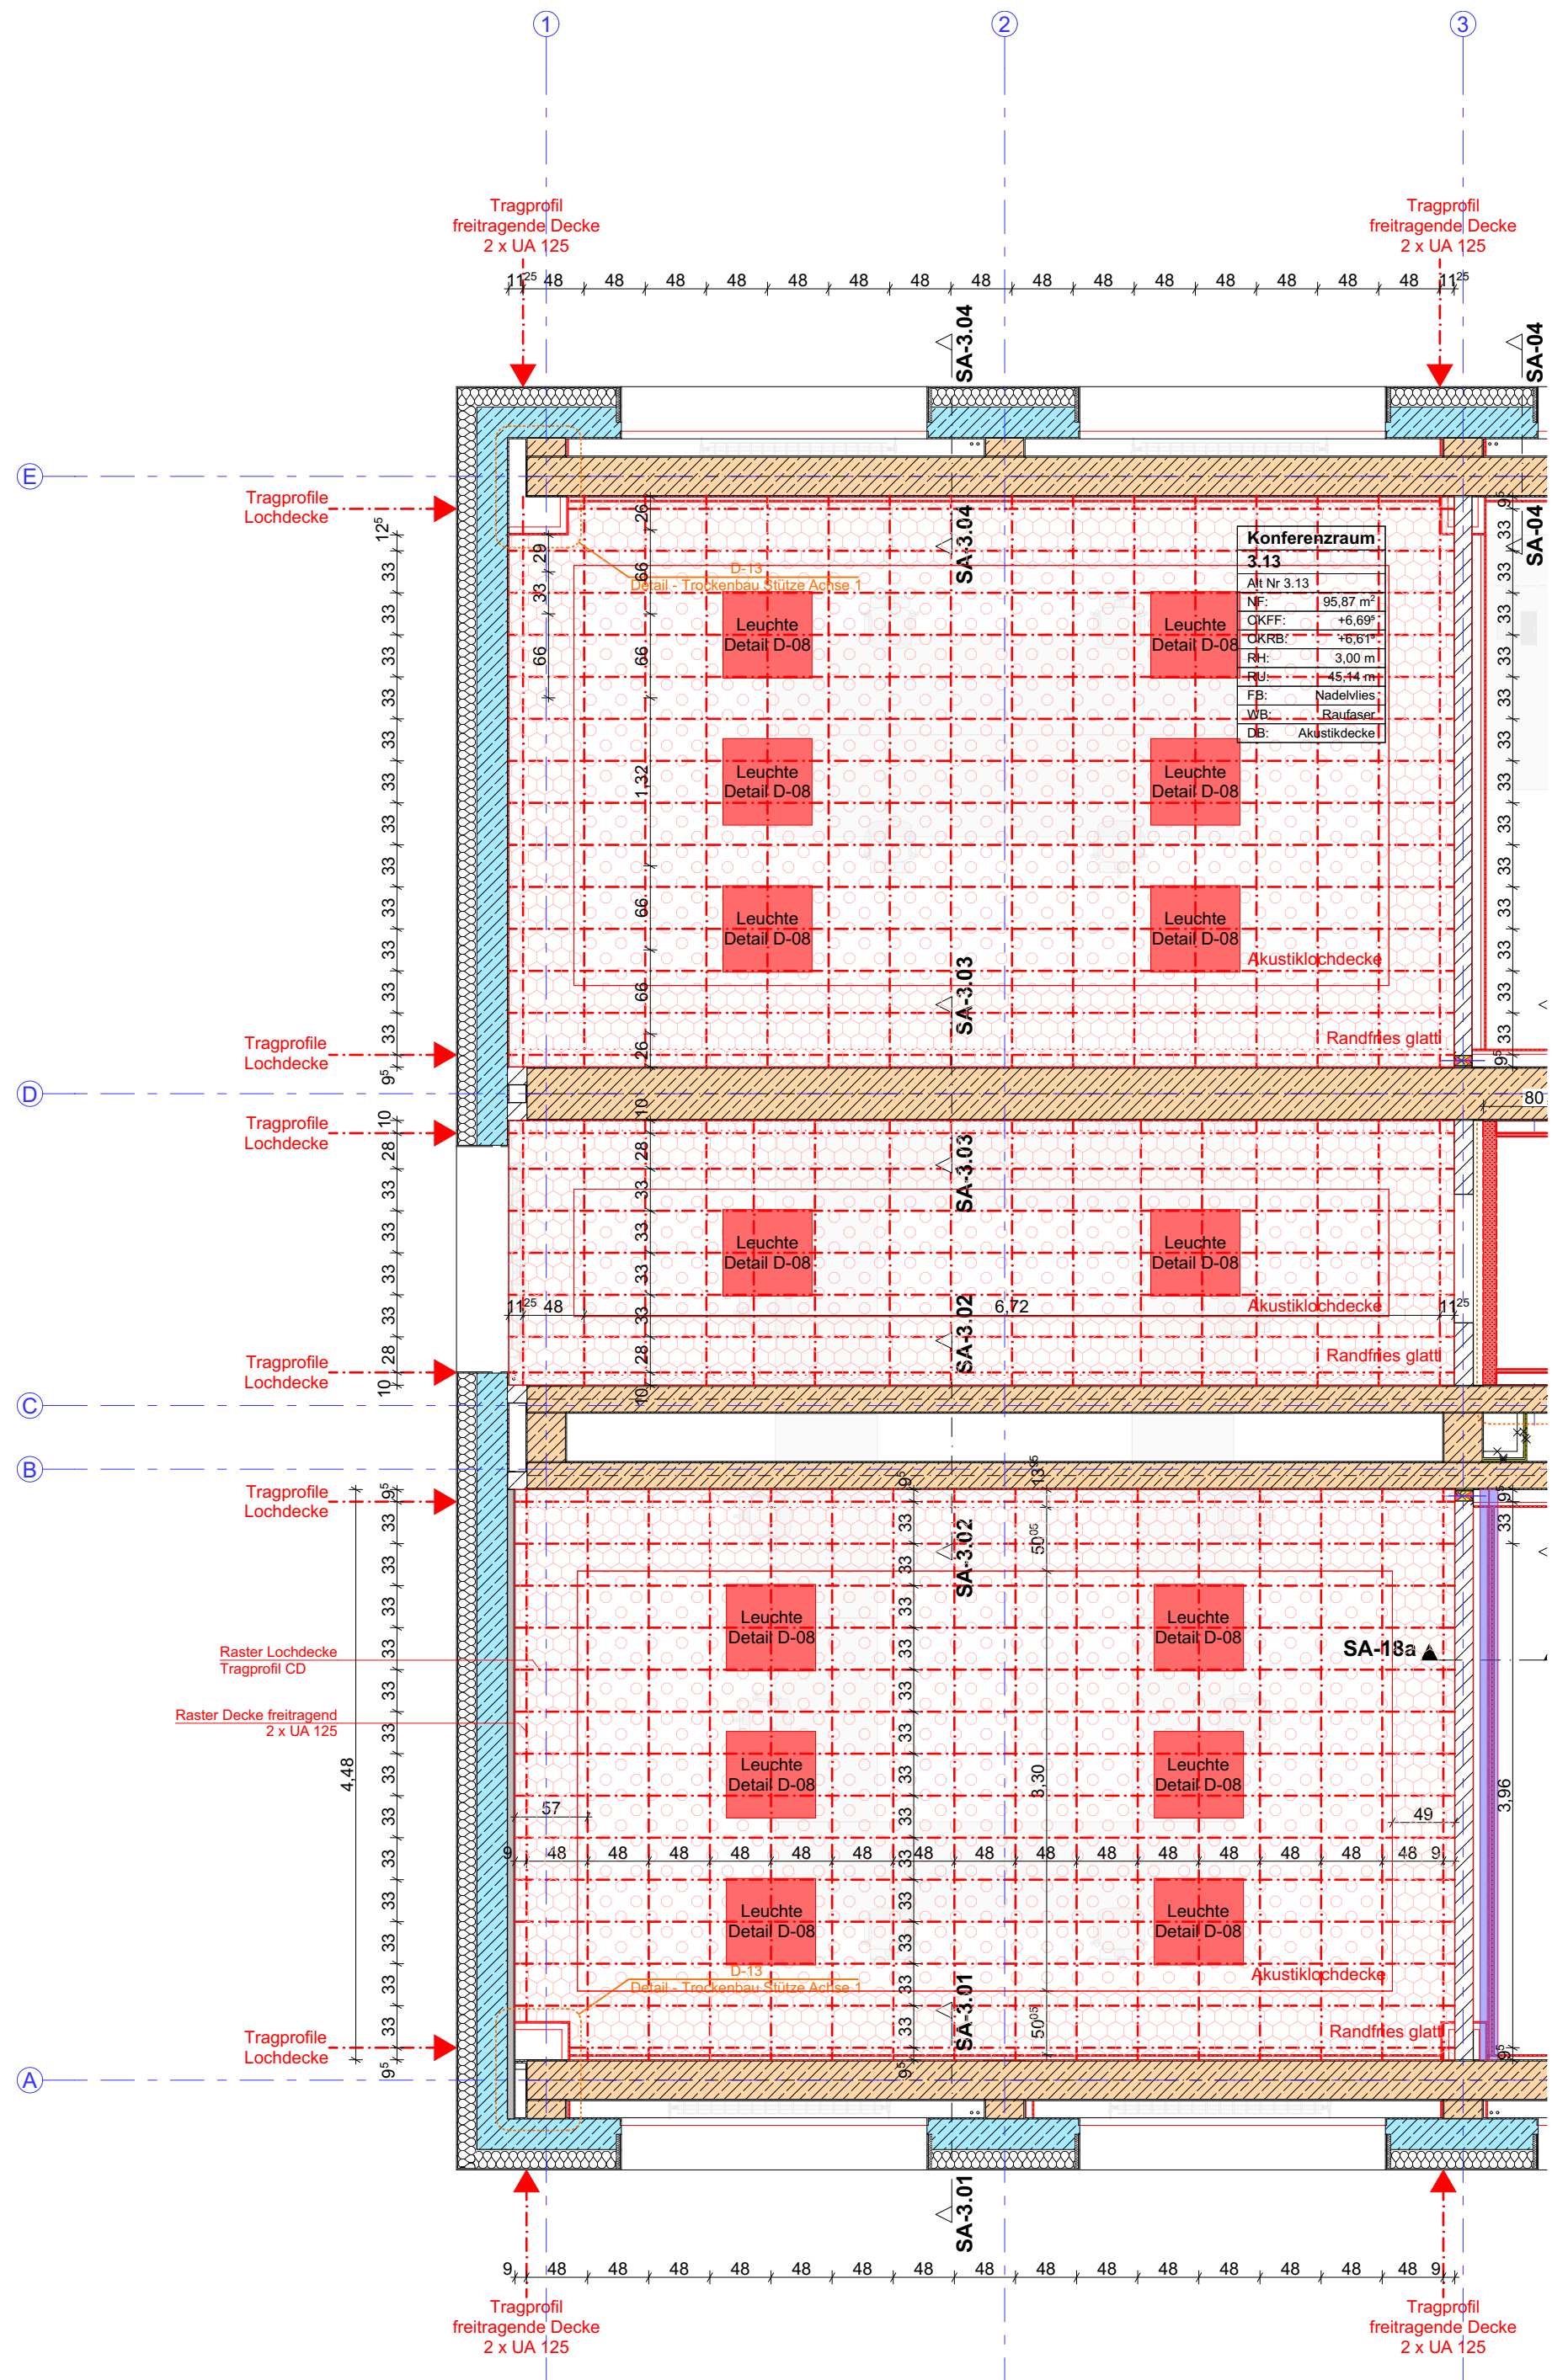

GLGelände
FFFertigfußboden
RB Rohbau

BSBrandschutzzeigenschaft
dT Tür dichtschießend
dTs Tür dicht-, selbstschießend
RS Tür Rauchschutz
T30 Tür Feuerwiderstandsklasse

BD Bodendurchbruch
BA Bodenaussparung
WD Wänddurchbruch
WA Wandaussparung

BHRBrüstung ab OKRB
BHFBrüstung ab OKFF
RH lichte Raumhöhe

RwSchalldämmmaß

Ta/TiTür außen / Tür innen
WE Wohneinheit
GE Gewerbeeinheit

▽= OK Fertigbau
△= UK Fertigbau
▼= OK Rohbau
▲= UK Rohbau

Deckendurchbruch

Wanddurchbruch

Öffnungsvermaßung Ausbau

Sonnen-schutz

Fenster-einstand

Fenster-höhe

OKFF

Fenster-höhe

OKFF

Sonnen-schutz

Tür-einstand

Tür-höhe

OKFF

Deckenaussparung

Wandaussparung

Grundstücksgrenze

Stahlbeton

Stahlbeton Fertigteil

Beton unbewehrt

Mauerwerk

Metall / Stahl

E-UVUP Unterverteilung
ELT / Medien

GKB Leichtbauwand
in Bädern GKB

GKB Leichtbau Vorwand
Höhe von OKFF = 1,20m

Dämmung weich

Dämmung hart

gewachsener Boden
gemäß Baugrundgutachten

Unterbau / Schotter

Abbruch

Neubau / Raumnutzungsänderung

Räume ohne geplante Maßnahmen

Räume mit folgenden geplanten Maßnahmen
Estrich, Bodenbeläge - neu
Anstrich - erneuern

Räume mit erweiterten geplanten Maßnahmen

Treppenhäuser und Flure
in denen Maßnahmen geplant sind

Sämtliche Maße sind vom Unternehmer eigenverantwortlich am Bau zu prüfen. Alle Werkpläne sind nur in Verbindung mit den gültigen Schal- und Bewehrungsplänen des Tragwerksplaners, sowie den Durchbruchplänen der Fachingenieure gültig und/oder den ergänzenden Angaben. Dehnungsfugen sind nach Angabe Tragwerksplaner auszuführen. Der Ausführende ist verpflichtet, den Auftraggeber auf etwaige Unstimmigkeiten der Ausführungsunterlagen hinzuweisen (VOB, § 3.3). Breitenmaße für Türen sind Rohbaumaße. Alle Tür- und Unterzugshöhen beziehen sich auf OKFF.

OKFF EG ± 0,00 = 48,80 m NHN

ID	Datum	Bearbeiter	Änderungsvermerk

BAU- UND LIEGENSCHAFTSMANAGEMENT
SACHSEN-ANHALT (BLSA)
Technisches Büro Magdeburg

Tessenowstraße 1
39114 Magdeburg
Telefon : 0391 / 567 - 02
Telefax : 0391 / 567 - 8309
Email: Poststelle-MD.BLSA@sachsen-anhalt.de

Entwurfsverfasser:

Liegenschaft / Adresse:
Institut für Brand - und
Katastrophenschutz Heyrothsberge
Biederitzer Str. 5
39175 Biederitz OT Heyrothsberge

Gebäude / Bauwerk / Bauteil / Trakt / Objekt :
Haus 28/29

LGNr.:
060010

Geb.-Nr.:

Planinhalt / Geschoss:
IBK Heyrothsberge
Gebäude 29 – Erneuerung der Elektro-, Beleuchtungs- und IT Anlage
im Hauptgebäude
Teilbauabschnitt 1
2.OG Detail - Konferenzraum (3.13)
FB: Hochbauplanung
Planungsstufe / Leistungsphase:
LPH 5 - Ausführungsplanung

Gezeichnet:
21.01.2026

Bearbeiter:
21.01.2026

zuständiger Sachbearbeiter (BLSA):
Lapczynia

geprüft Hauptsachbearbeiter (BLSA):

Maßstab:
1:50

Blatt-Gr.:
594 x 420 mm

Plan-Nr.:
L5A-PL07.17

Datum:
21.01.2026

CAD-Projektdaten:

Status:
A

BAU- UND LIEGENSCHAFTSMANAGEMENT SACHSEN-ANHALT (BLSA):

NUTZENDE VERWALTUNG:

Datum/Unterschrift Teamleiter

Datum/Unterschrift