
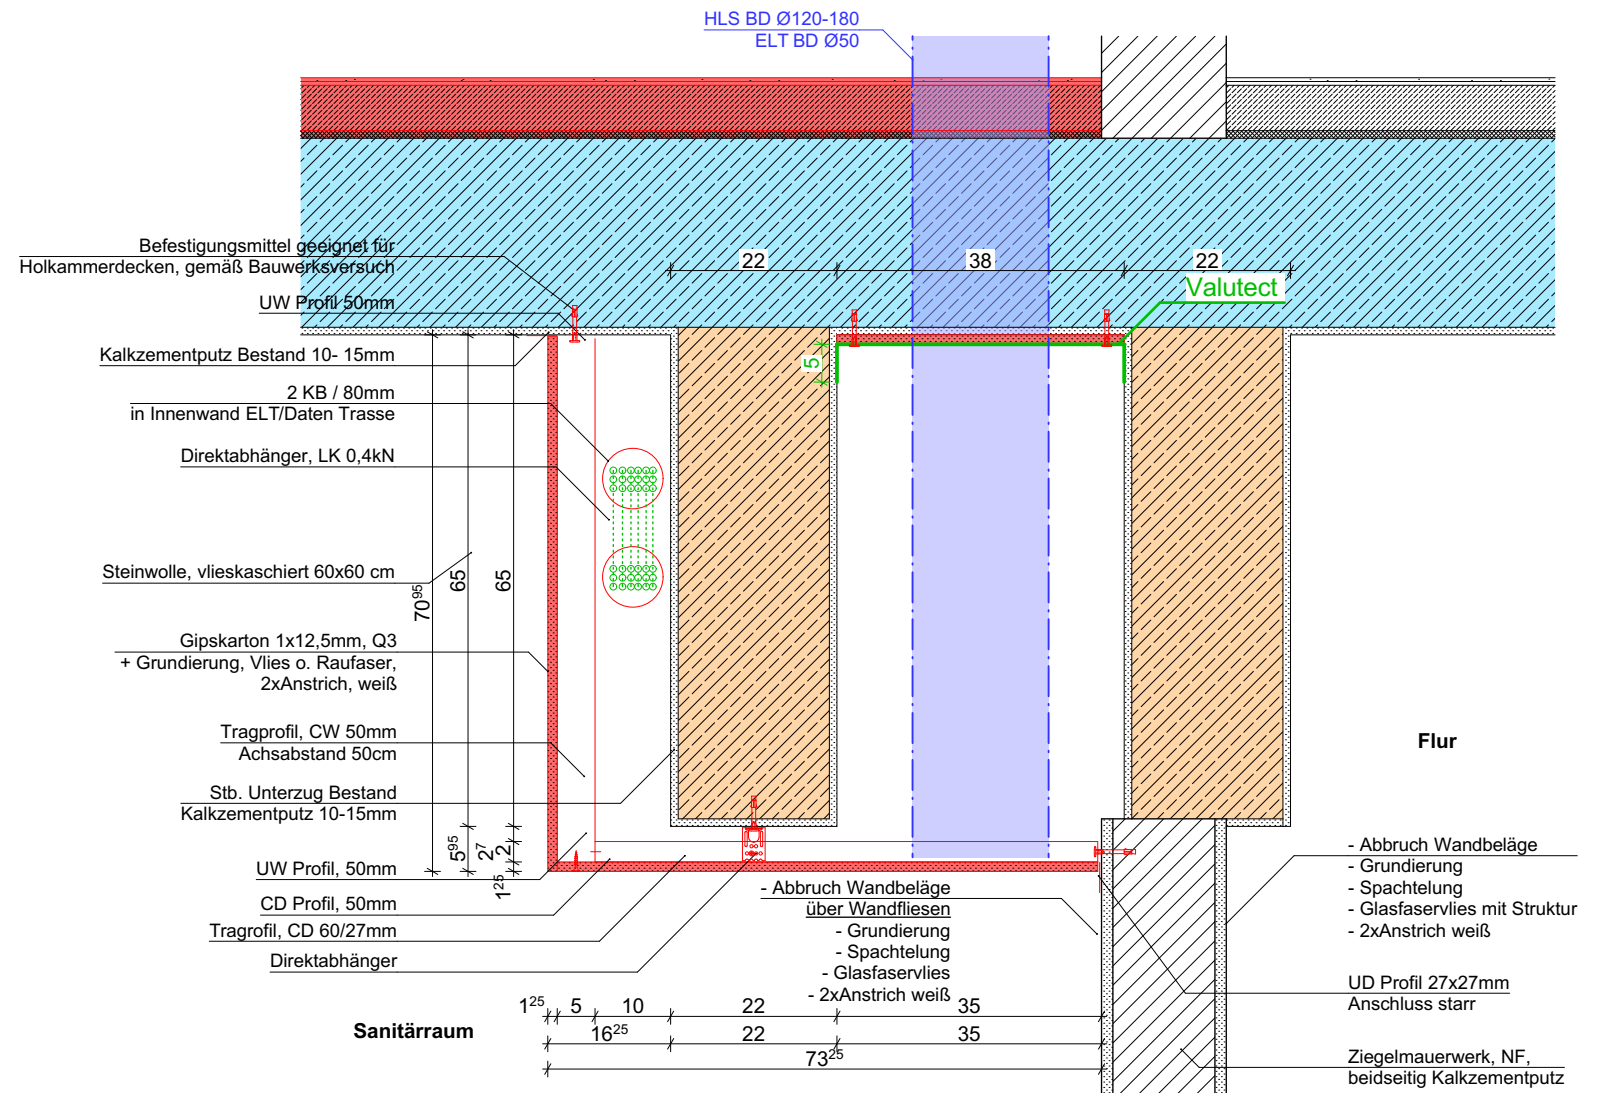
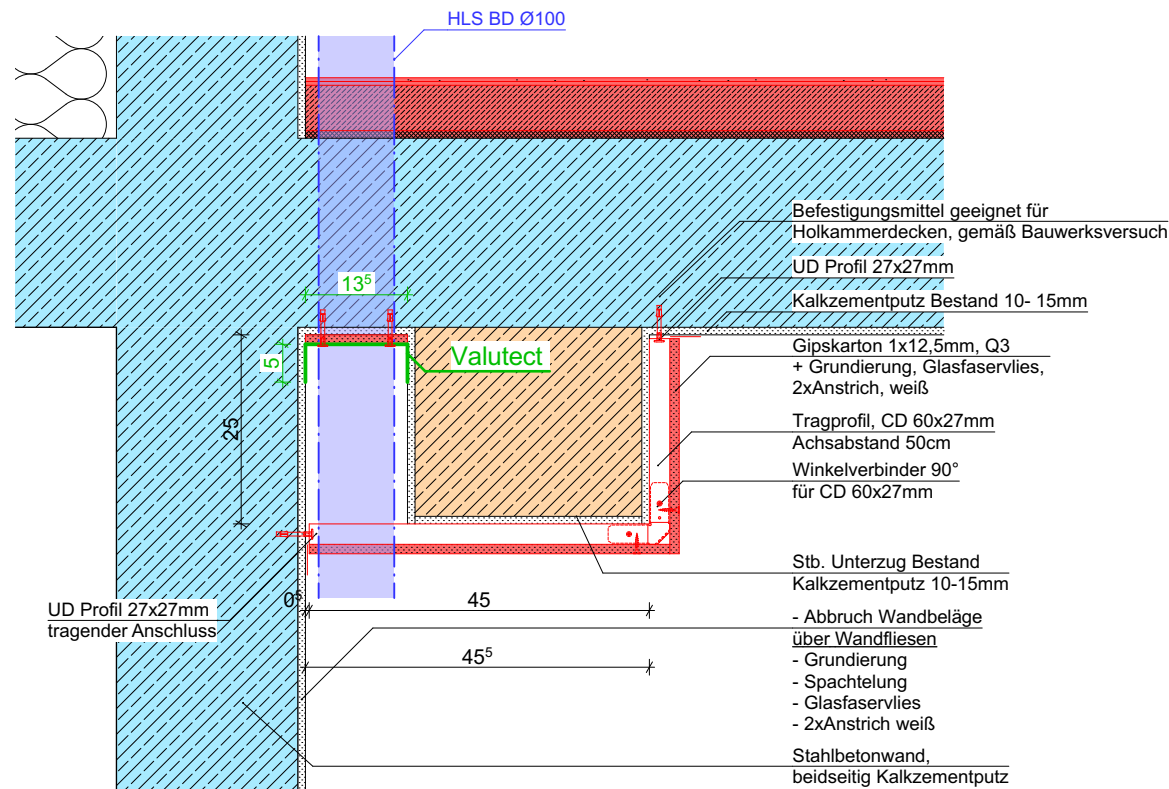


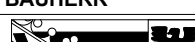

PLANUNG	BAUHERR	BAUORT	BAUVORHABEN						
	 Bau- u. Liegenschaftsmanagement Sachsen-Anhalt (BLSA) Technisches Büro Magdeburg Tessenowstraße 1 39114 Magdeburg Tel: 0391/567-02 E-Mail: Poststelle-MD.BLSA@sachsen-anhalt.de	Biederitzer Str. 5 39175 Biederitz Gemarkung: Biederitz Flur: 4 Flurstück: 10417							
		<table><tr><td>Maßstab</td><td>Datum</td><td>Projekt-Nr.</td></tr><tr><td>1:10</td><td>21.01.2026</td><td>2022.0244.A</td></tr></table>		Maßstab	Datum	Projekt-Nr.	1:10	21.01.2026	2022.0244.A
		Maßstab	Datum	Projekt-Nr.					
		1:10	21.01.2026	2022.0244.A					
IBK Heyrothsberge Gebäude 28-29, Teilmaßnahme 1									
<table><tr><td>PLANBEZEICHNUNG</td><td>PLAN - INDEX</td></tr><tr><td>D-27 Detail - Kapselung zwischen Unterzügen</td><td>A</td></tr></table>		PLANBEZEICHNUNG	PLAN - INDEX	D-27 Detail - Kapselung zwischen Unterzügen	A				
PLANBEZEICHNUNG	PLAN - INDEX								
D-27 Detail - Kapselung zwischen Unterzügen	A								
<table><tr><td>PLANUNGSPHASE</td><td>PLAN - NR.</td></tr><tr><td>Ausführungsplanung Ausbau Details</td><td>L5A-PL07.23</td></tr></table>		PLANUNGSPHASE	PLAN - NR.	Ausführungsplanung Ausbau Details	L5A-PL07.23				
PLANUNGSPHASE	PLAN - NR.								
Ausführungsplanung Ausbau Details	L5A-PL07.23								