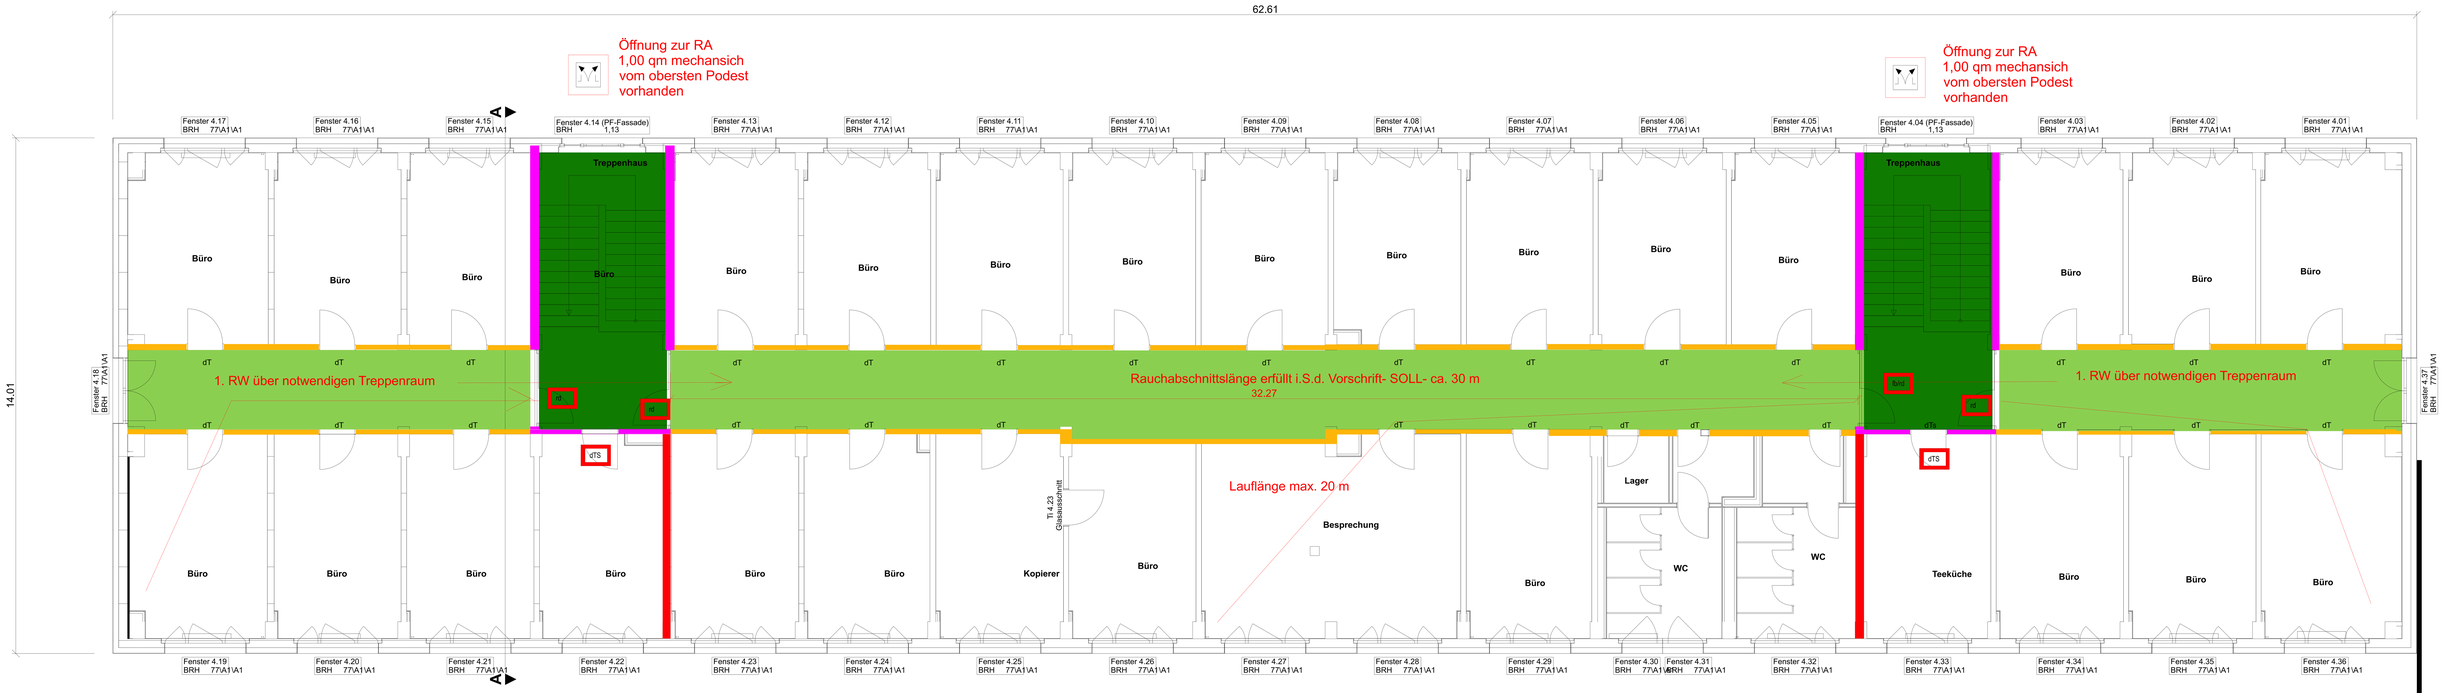

2. RW über
denselben Treppenraum
zum notwendigen Flur, weiter
zum gegenüberliegenden
Treppenraum

Begründung siehe Texteil BSN

1. und 2. RW über denselben notw. Flur
jeweils zum gegenüberliegenden notw.Treppenraum

Alle Türen zum notwendigen Flur- dichtschließend
wenn nicht anders benannt

2. RW über
denselben Treppenraum
zum notwendigen Flur, weiter
zum gegenüberliegenden
Treppenraum

Begründung siehe Texteil BSN

BW — Brandwand, feuerbeständig

Brandwandverlauf im darunterliegenden Geschoss

Treppenräume und deren Ausgänge ins Freie "in Bauart einer feuerbeständigen Brandwand"

hochfeuerbeständige Wand (Baustoffqualität s. Textteil)

feuerbeständige Wand (Baustoffqualität s. Textteil)

hochfeuerhemmende Wand (Baustoffqualität s. Textteil)

WaSBW — Wand an Stelle einer Brandwand, hochfeuerhemmend

Treppenräume und deren Ausgänge ins Freie "in Bauert einer hochfeuerhemmenden Brandwand"

feuerhemmende Wand (Baustoffqualität s. Textteil)

nichtbrennbare rauchdichte Wand (Baustoffqualität s. Texttei)

Rauchabschnittstrennung

Treppenraum, Treppenlauf bzw. Treppenraumerweiterung

Gesprinklerter Bereich

Interne Nutzungseinheit

Notwendiger Flur

Personen- bzw. Lastenaufzug

Luftraum

feuerbeständiges Dach vor aufgehender Fassade

Überschreitung der Rettungswegläge

fb/4 — feuerbeständige Tür mit umlaufender Zarge*

fb/rd — feuerbeständige Rauschutztür/ -tor*

fb — feuerbeständige Tür/ Tor*

fh/rd — feuerhemmende Rauchschutztür/ -tor*

fh — feuerhemmende Tür/ Tor*

rd — Rauchschutztür/ -tor

dTS — dichte Tür, selbstschließend

dT — dichte Tür

vdTs — vollwandige, dichtschließende Tür, selbstschließend

vdT — vollwandige, dichtschließende Tür

nb — nichtbrennbare Tür

n.a. — nicht abschließbare Tür

fb — Verglasung mit Anforderung

SiTr — Sicherheitstreppenraum

Notausgang/-ausstieg

Rettungsweg

X m — Vorhandene Rettungswegläge

Rauchableitung/ Zuluft

M — Handmelder- BMA/BWA

A — automatischer Melder- BMA/BWA

HINWEIS: bei Angabe der Wandqualitäten ist lediglich der Raumabschluss angegeben.
Ausführung der tragenden Teile bleibt davon unberührt.

BRANDSCHUTZNACHWEIS
GEBÄUDE 29

Institut für Brand - und Katastrophenschutz
Heyrothsberge Biederitzer Str.5
39175 Biederitz
OT Heyrothsberge

DIPL.-ING. (FH) HENRIK BISCHOFF
PRÜFUNGENIEUR FÜR BRANDSCHUTZ
STASSFURTER STRASSE 15
39112 MAGDEBURG
TEL.: (03 91) 53 53 827
E- POST: info@ibb-md.de

Maßstab 1:100 A3
Datum 18.09.2023

3. Obergeschoss
LP: Genehmigungsplanung