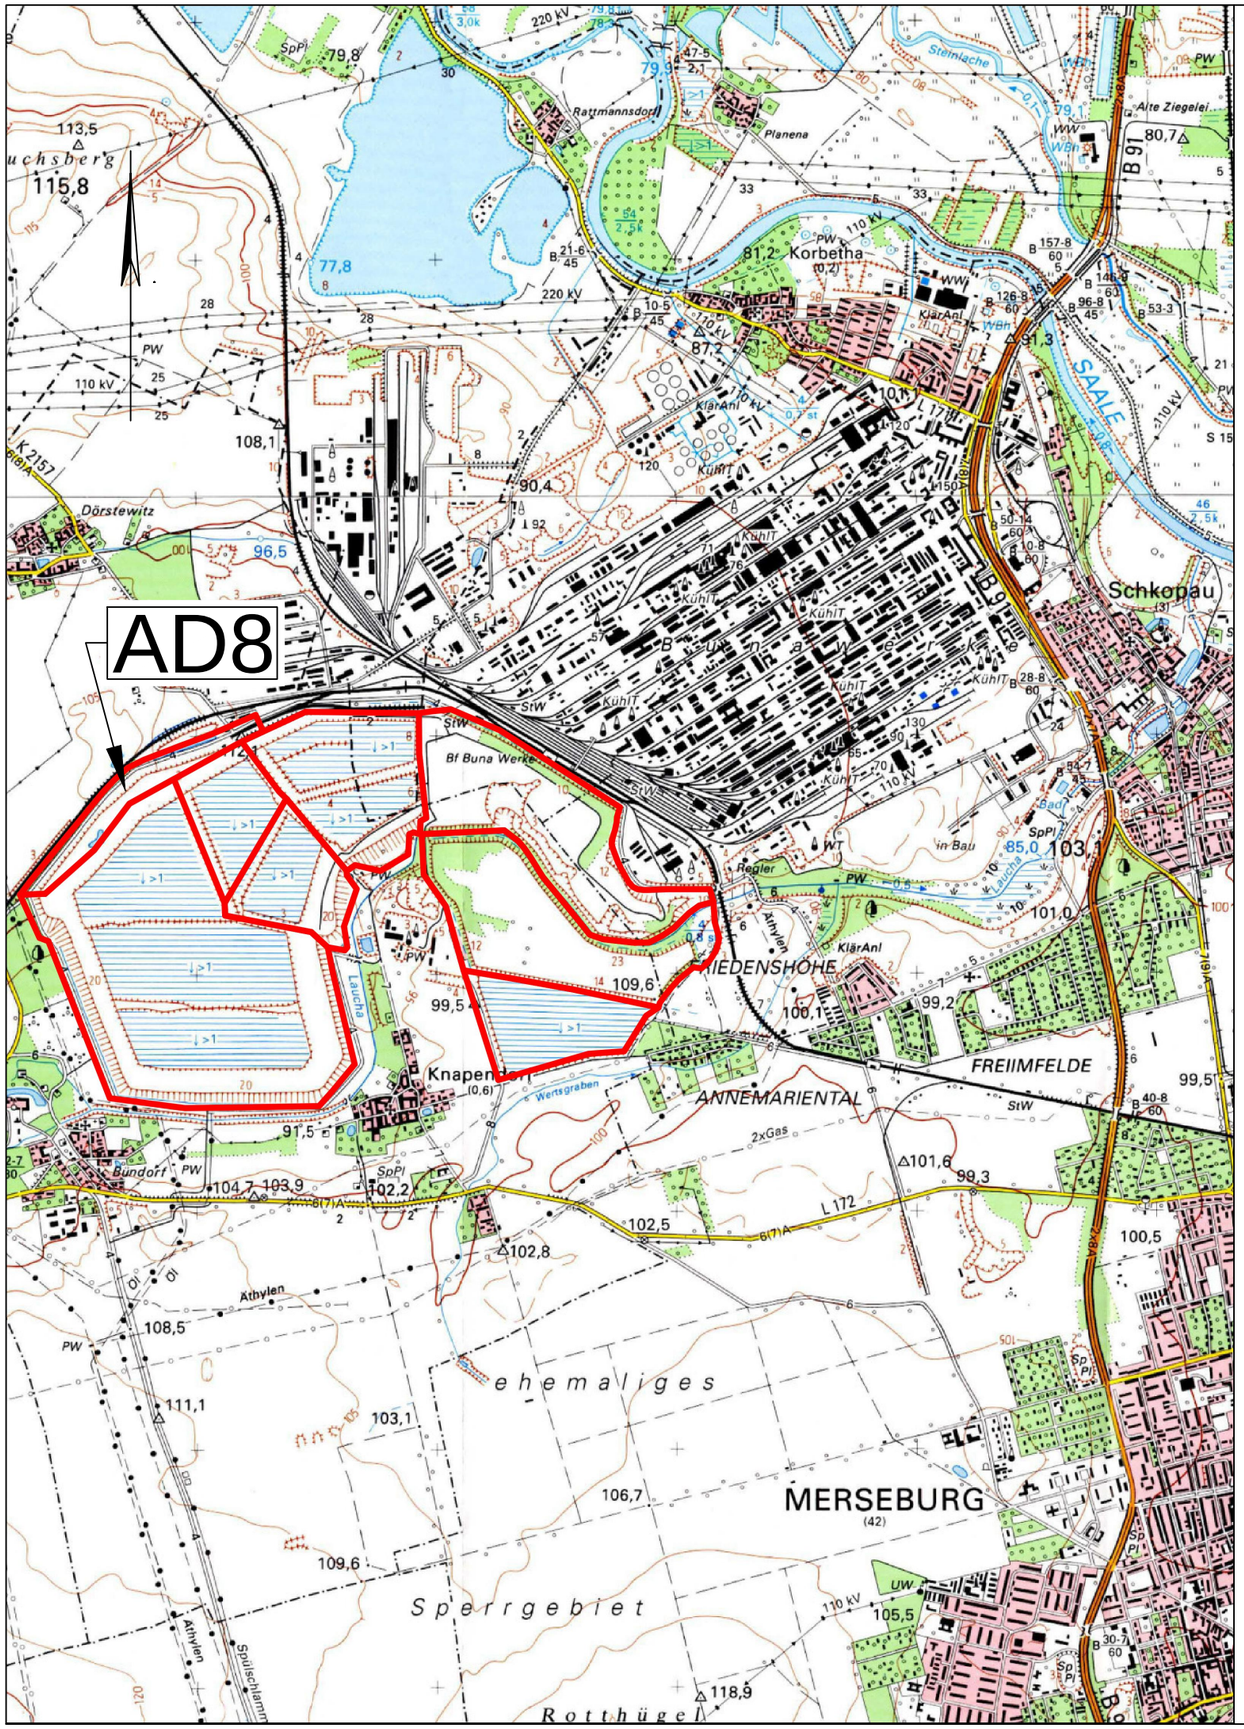

Grenze der Altdeponie / Deponieabschnitte

Der Plan basiert auf der Topografischen Karte 1 : 25.000, Blatt 4537 und 4637
und wurde mit Genehmigung des Landesamtes für Vermessung
und Geoinformation Sachsen-Anhalt digitalisiert.
Genehmigungsnummer: A9-836-2006-07

Auftraggeber

MDSE Mitteldeutsche Sanierungs-
und Entsorgungsgesellschaft mbH
Ortsteil Wolfen
Greppiner Straße 25,
06766 Bitterfeld-Wolfen

Auftragnehmer

C&E Consulting und Engineering GmbH
Jagdschänkenstrasse 52
D-09117 Chemnitz/Germany
Fon: +49-371-881 43 80
Fax: +49-371-881 45 89

ICL Ingenieur Consult GmbH
Diezmannstraße 5
D-04207 Leipzig
Fon: +49-341-41541-0
Fax: +49-341-41541-11

Lagebezug: LS110
Landkreis: Saalekreis
Gemarkung: Knapendorf

Höhenbezug: HS 160 (NHN)
Gemeinde: Schkopau

	Datum	Name	Unterschrift
Gezei.	05.07.17	Aliasgharzadeh	
Bearb.	03.07.17	Vagt	
Gepr.	07.07.17	Schwarz	

Hochhalde Schkopau, Altdeponie AD8
1. BA, 3. BI. Abdichtung AD 8

Übersichtslageplan

Auftragsnr.:
Phase: LPH5

Plan-Nr.: 801-1252-5/1
Ers. f.: -

Maßstab 1:25.000

Blatt 1 **Bl.**

P:\MDSE_DHS\AD_3_8\PHB_AD8\06_CAD\Zeichnungen-BL3_Stand_20170508\dwg\aktuell-pläne-5_1-5_8\01_Übersichtslageplan.dwg