

- LEGENDE MASSNAHMEN
- Anböschan [a,b,c,d] [cm²]
 - Sicherung Einzelrisse, verschließen [m]
 - Sicherung Einzelrisse u. Bruchstücke, kleben, injizieren
 - Ergänzen [a,b,c,d,e,f] [cm²]
 - Altergänzung erneuern [a,b,c,d,e,f] [cm²]
 - Platte abschleifen [m²]
 - Bruchstück kleben [m]
 - Bruchstück wiederverwenden [m²]
 - Neuteil [m²]
 - Vierung [St]
 - Kartierungsbereich

GRÖßENGROUPE	
Ergänzung/Altergänzung	Anböschan
a: 1 - 50 cm²	a: 1 - 500 cm²
b: 51 - 200 cm²	b: 501 - 1500 cm²
c: 201 - 800 cm²	c: 1501 - 3000 cm²
d: 801 - 1800 cm²	d: 3001 - 5000 cm²
e: 1801 - 2400 cm²	
f: 2401 - 3200 cm²	

PROJEKT
SCHLOSS FRIEDENSTEIN UND HERZOGLICHER PARK

ADRESSE
GOTHA


MASSNAHME
RESTAURIERUNG ARKADENGANG

PLANINHALT
ANLAGE ZUM LV: MASSNAHMENKARTIERUNG

MASSSTAB
1 : 100

WESTFLÜGEL, FUSSBODEN

MASSN.-NR.	KARTIERUNG VOR ORT	PLANGRUNDLAGE	PLANFORMAT	PLOTDATUM	SACHSTAND
-	12/2025	Fotografie 11/2025, ProDenkmal	130x297	26.01.2026	26.01.2026

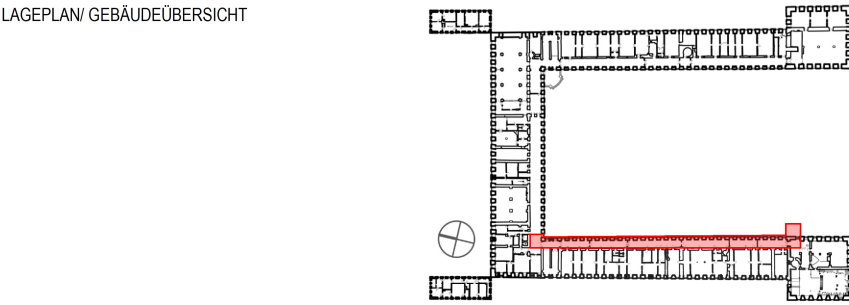

ARCHITEKT	FACHPLANER

AUFTRAGGEBER	SONSTIGES
Stiftung Thüringer Schlösser und Gärten Schloss Heidecksburg	Die genauen Maße sind am Bau zu nehmen.

DATEI	PLANNR./INDEX
WF_Arkade_Boden.map	100a