



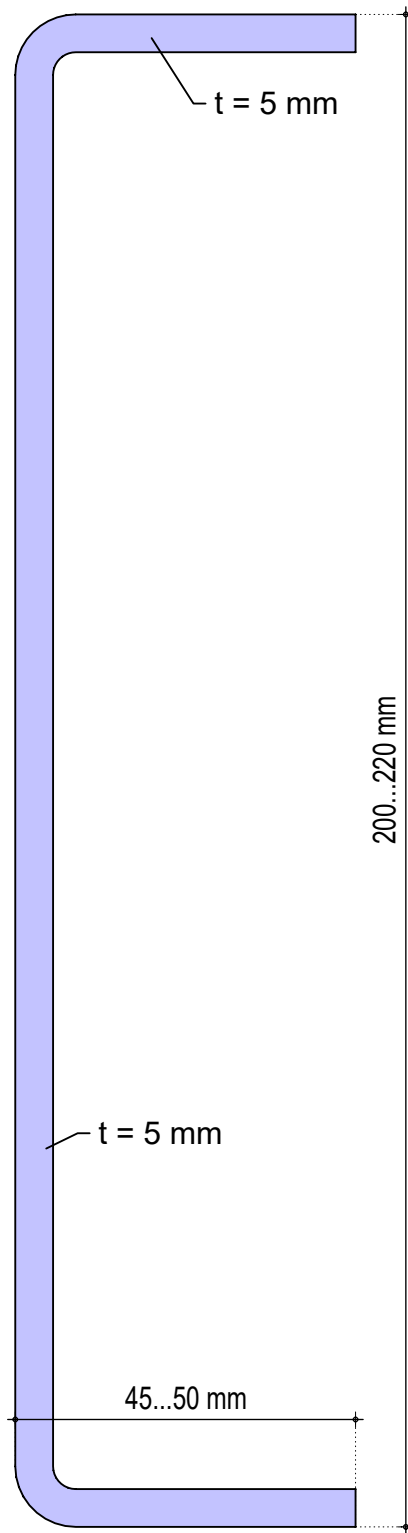

Ansicht Maßstab 1:1

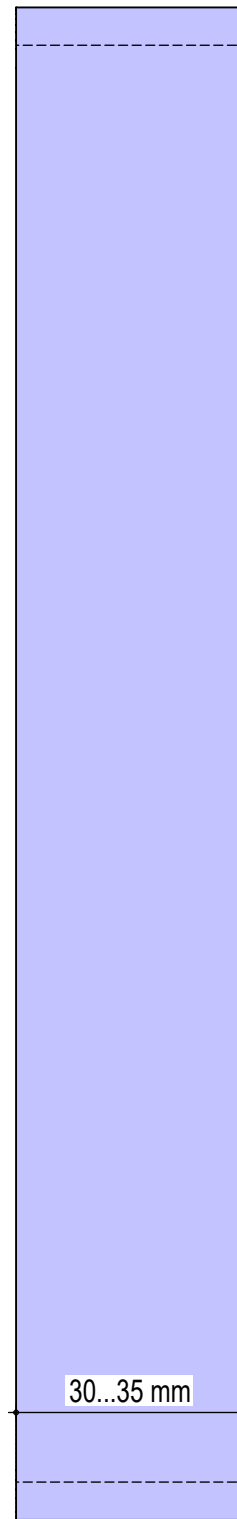

Draufsicht Maßstab 1:1

(A) Edelstahl Verklammerung

Edelstahl A4
Werkstoffnummer 1.4401...1.4404

GOTHA, SCHLOSS FRIEDENSTEIN / SANIERUNG U. UMBAU - TP II.1

Bereich: Westflügel, Arkadenpfeiler 1.BA - Natursteinarbeiten
Verklammerung - Konstruktion Verbundklammer Edelstahl

Planungsstand: 30.01.2026
5_WF_ARK_SAN_107_a