



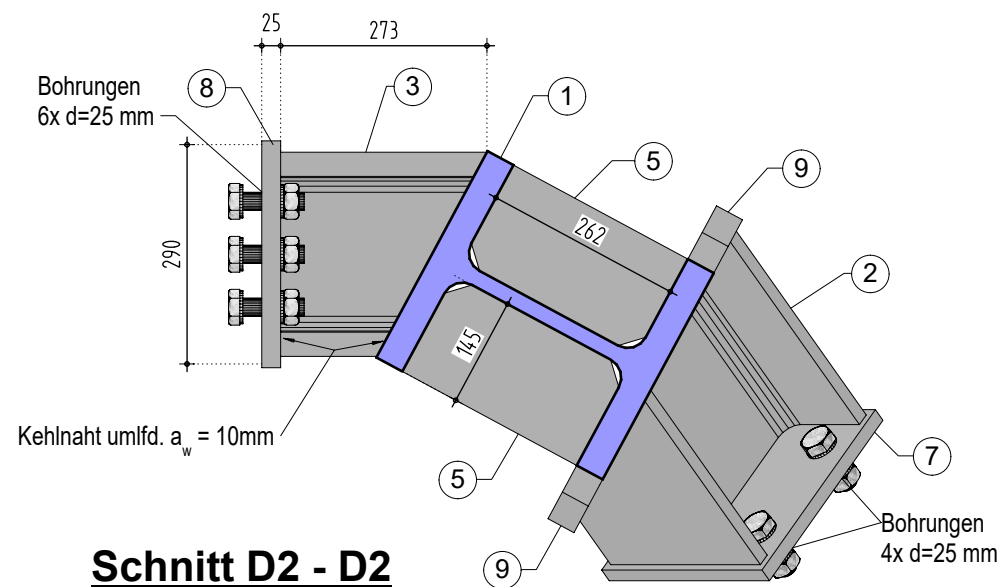


Schnitt D2 - D2

M = 1:10

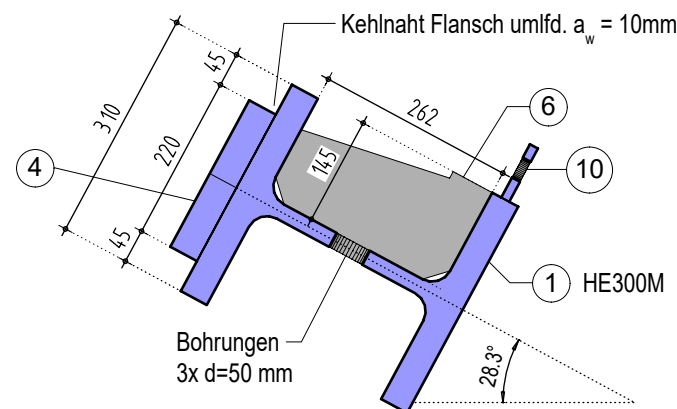


Schnitt D1 - D1

M = 1:10

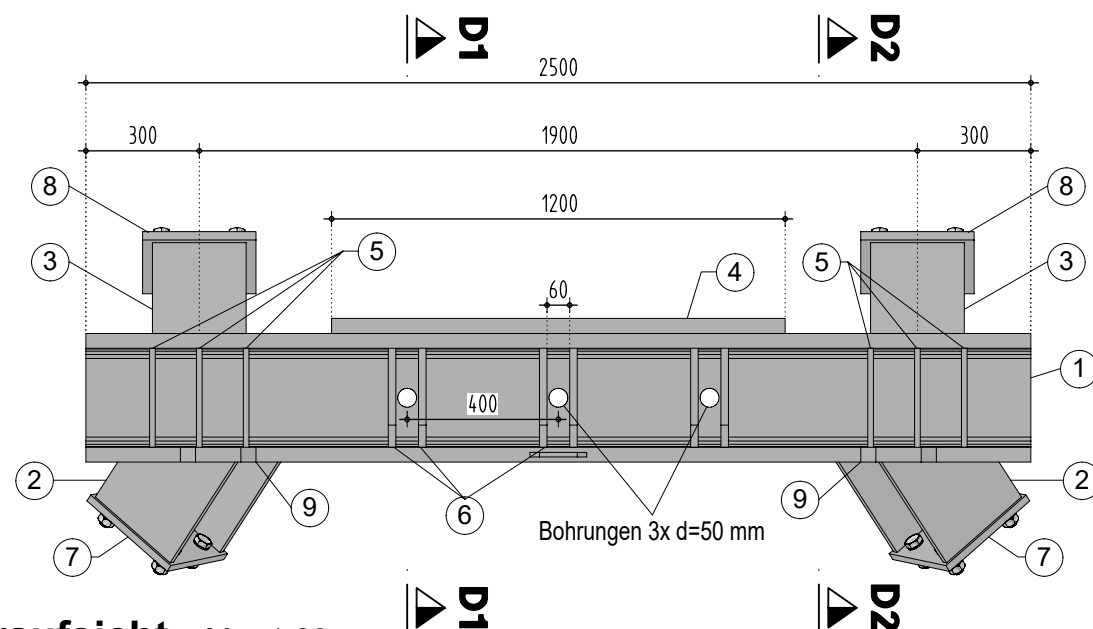

Draufsicht


M = 1:20

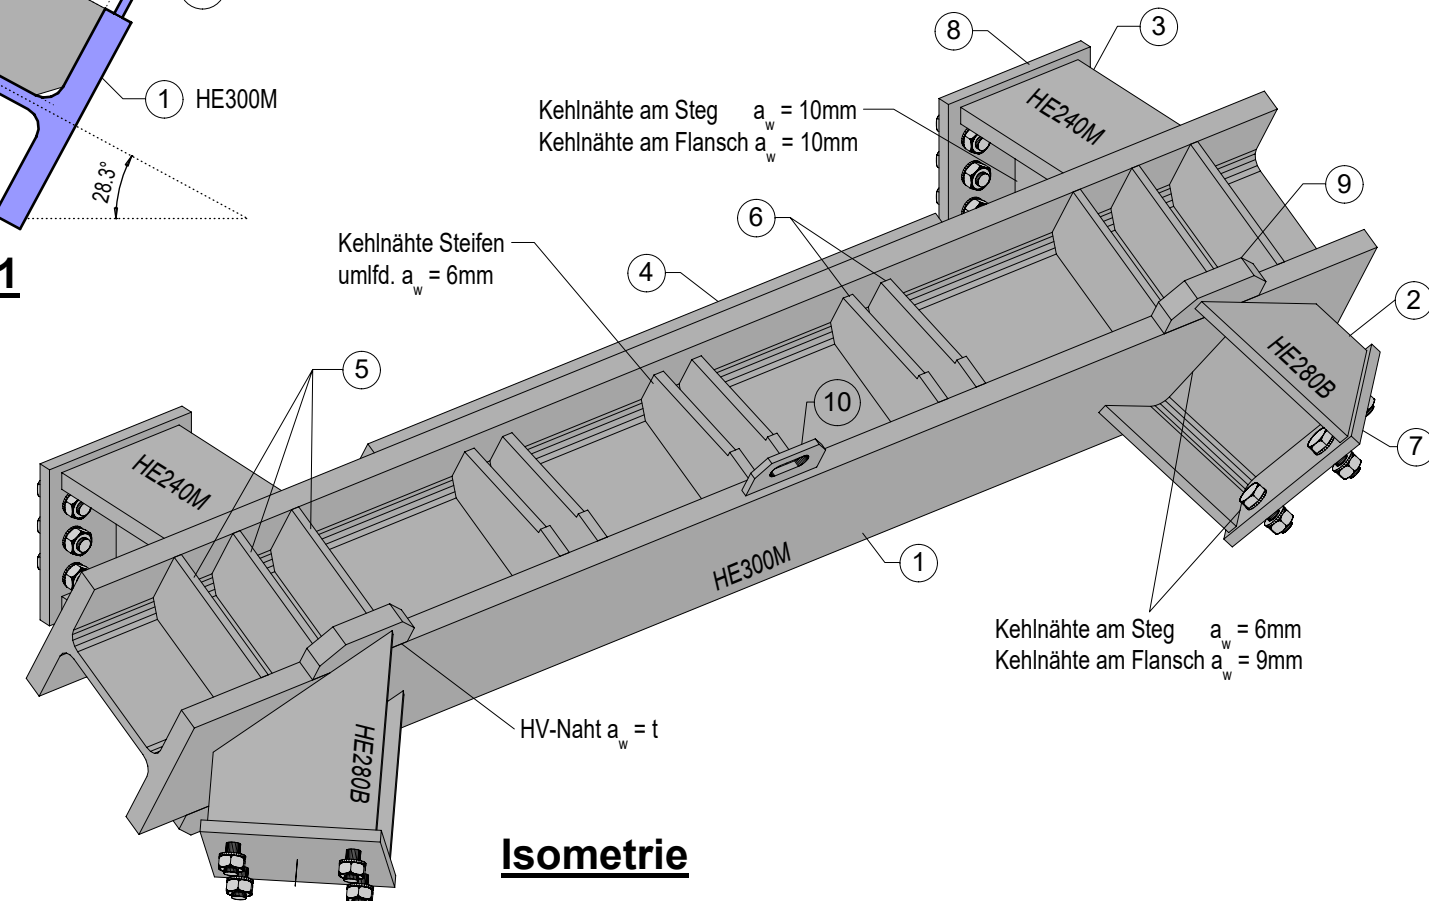

Isometrie

Bauteile

- | | | |
|---|---------------------------------|---------------------|
| ① | 1x Querträger HE300M | l = 2500 mm |
| ② | 2x Anschluss Druckstrebe HE280B | l = 340 mm |
| ③ | 2x Anschluss Längsträger HE240M | l = 273 mm |
| ④ | 1x Flansch Querträger | l/b/t=1200/220/40mm |
| ⑤ | 12x Steifen beidseitig | l/b/t=262/145/15mm |
| ⑥ | 6x Steifen oberseitig | l/b/t=262/145/15mm |
| ⑦ | 2x Kopfplatte Druckstrebe | l/b/t=300/300/20mm |
| ⑧ | 2x Kopfplatte Längsträger | l/b/t=300/300/25mm |
| ⑨ | 4x Blech Anschluss Druckstrebe | l/b/t=200/80/20mm |

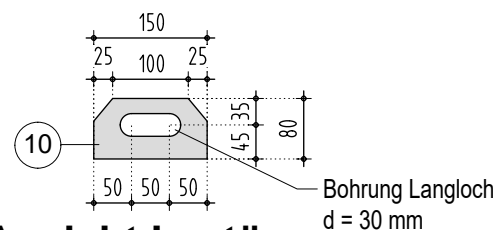

Ansicht Lastöse

- ⑩ 1x Lastöse l/b/t=150/80/12mm
umlaufende Kehlnaht 6 mm

Bauteilgruppe D - Oberer Kranz Querträger Ausführung 2x

soweit nicht anders angegeben - alle Stahlbauteile Stahlsorte S355 - Schrauben M24 Festigkeitsklasse 10.9
Schweißverbindungen - nach Angabe

GOTHA, SCHLOSS FRIEDENSTEIN / SANIERUNG U. UMBAU - TP II.1

Bereich: Westflügel, Arkadenpfeiler 1.BA - Stahlabfangung

Planungsstand: 30.01.2026

Bauteilgruppe D - Oberer Kranz Querträger

5_WF_ARK_SAN_205_a