



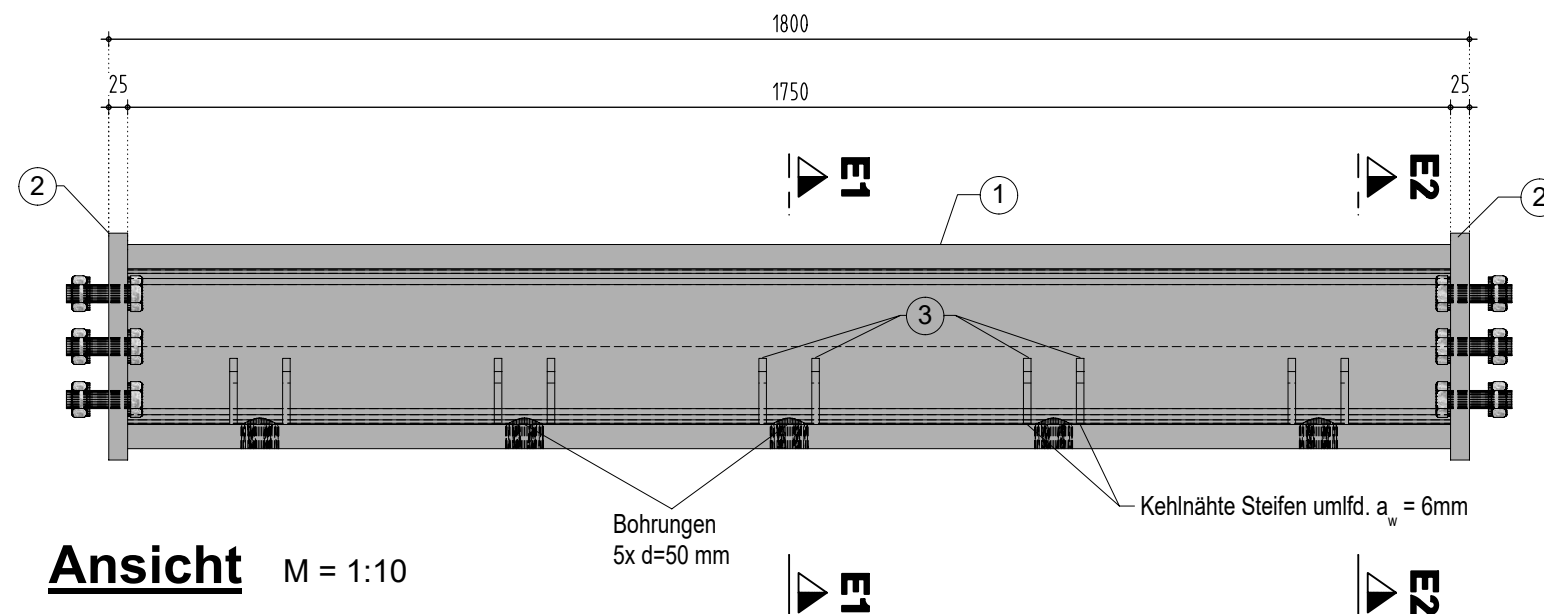


**Ansicht** M = 1:10

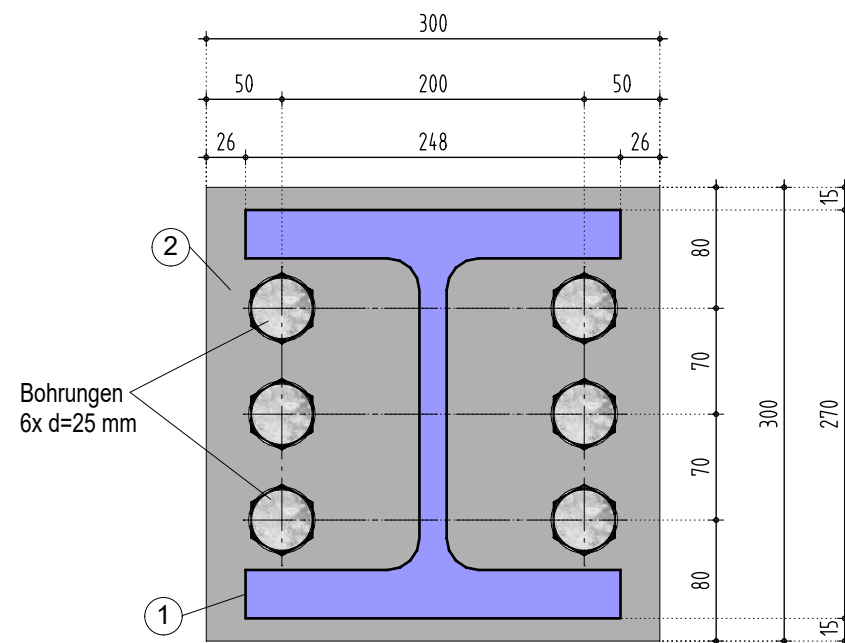


**Schnitt E2 - E2**


M = 1:5

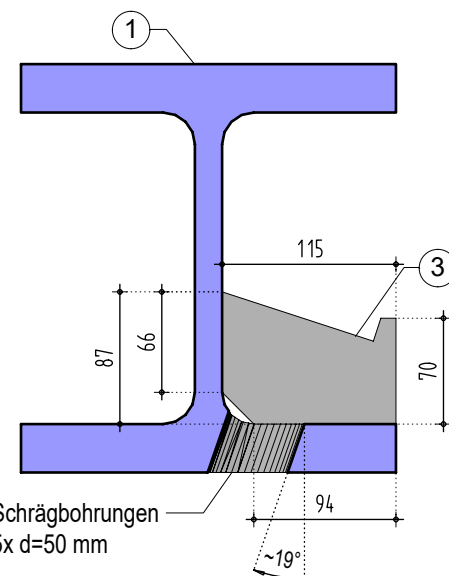

**Schnitt E1 - E1** M = 1:5

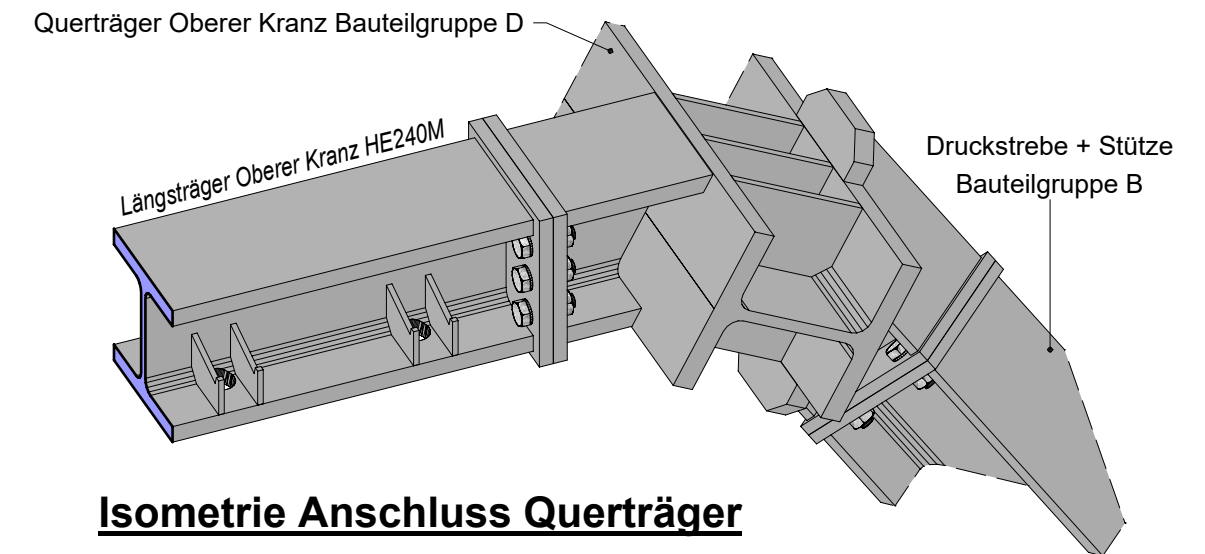

**Isometrie Anschluss Querträger**

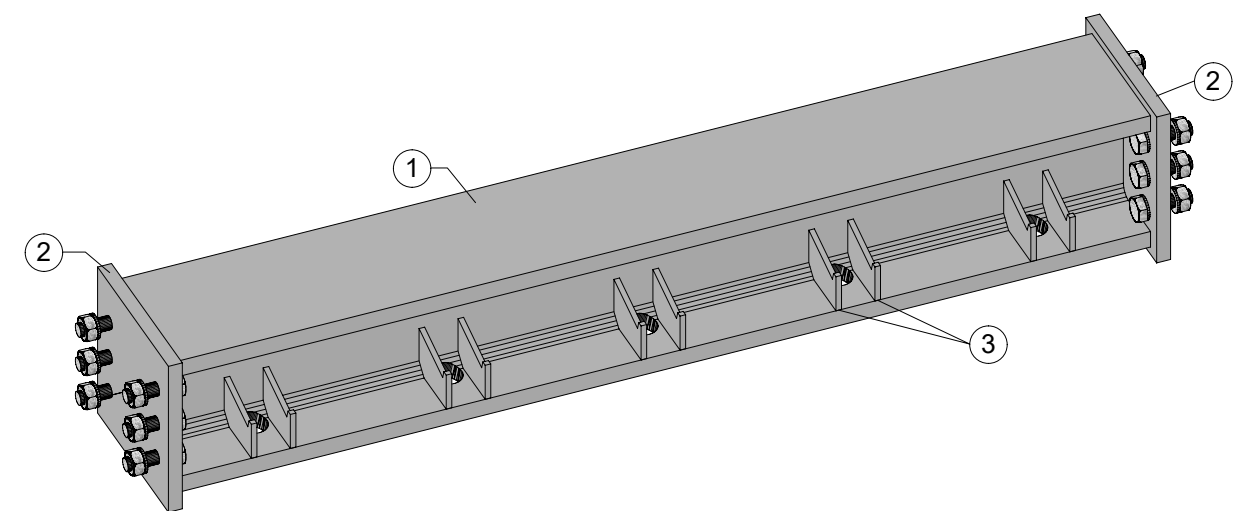

**Isometrie Längsträger**

## Bauteile

- ① 1x Längsträger HE240M l = 1750 mm
- ② 2x Kopfplatte l/b/t=300/300/25mm
- ③ 10x Steifen l/b/t=115/87/15mm

## Bauteilgruppe E - Oberer Kranz Längsträger Ausführung 2x

soweit nicht anders angegeben - alle Stahlbauteile Stahlsorte S355 - Schrauben M24 Festigkeitsklasse 10.9  
Schweißverbindungen - nach Angabe

## GOTHA, SCHLOSS FRIEDENSTEIN / SANIERUNG U. UMBAU - TP II.1

Bereich: Westflügel, Arkadenpfeiler 1.BA - Stahlabfangung  
Bauteilgruppe E - Oberer Kranz Längsträger

Planungsstand: 30.01.2026  
5\_WF\_ARK\_SAN\_206\_a