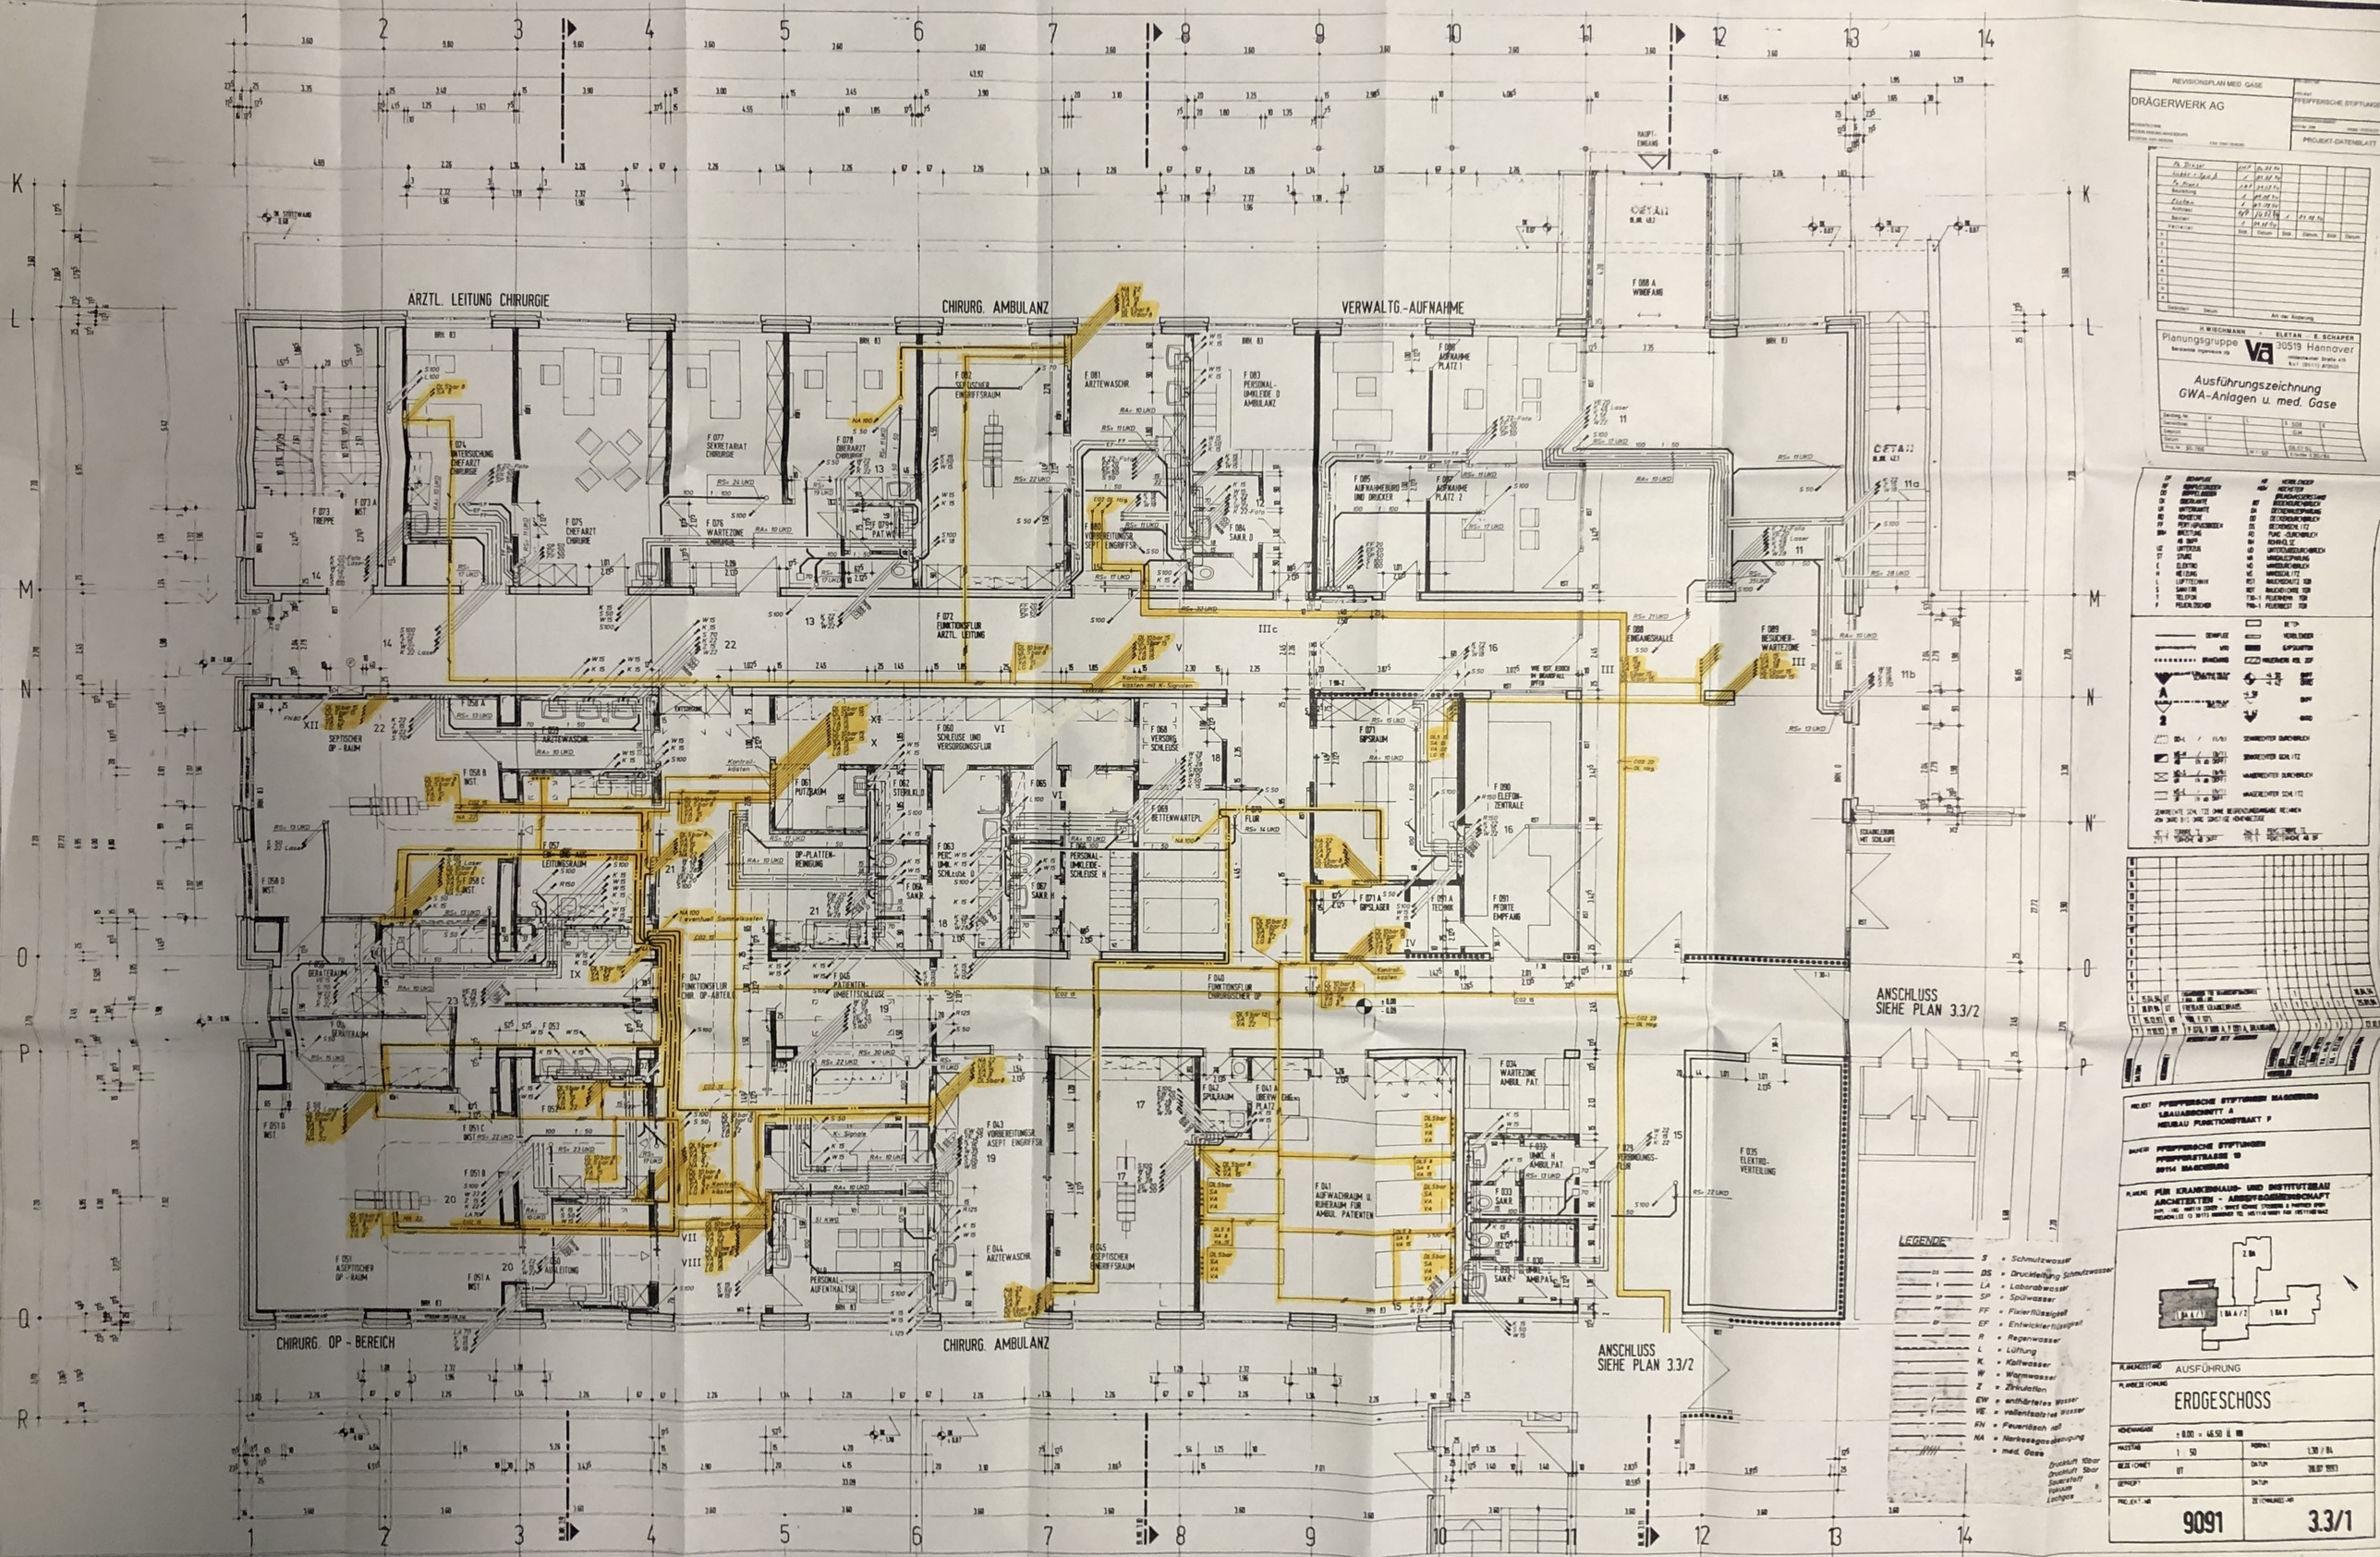
ARZTL. LEITUNG CHIRURGIE
CHIRURG. AMBULANZ
VERWALTG.-AUFNAHME
CHIRURG. OP - BEREICH
CHIRURG. AMBULANZ
ANSCHLUSS SIEHE PLAN 3.3/2
ANSCHLUSS SIEHE PLAN 3.3/2
HAUPT-EINGANG
F 088 A WINDFANG
F 073 TREPPE
F 073 A WST
F 074 UNTERSUCHUNG CHEFARZT CHIRURGIE
F 075 CHEFARZT CHIRURGIE
F 076 WARTEZONE CHIRURGIE
F 077 SEKRETARIAT CHIRURGIE
F 078 OBERARZT CHIRURGIE
F 079 PAT.WC
F 080 VORBEREITUNGSR. SEPT. EINGRIFFSR.
F 081 ARZTEWASCHR.
F 082 SEPTISCHER EINGRIFFSRAUM
F 083 PERSONAL-UMKLEIDE D AMBULANZ
F 084 SANR. D
F 085 AUFNAHMEBURO UND DRUCKER
F 086 AUFNAHME PLATZ 1
F 087 AUFNAHME PLATZ 2
F 088 EINGANGSHALLE
F 089 BESUCHER-WARTEZONE
F 072 FUNKTIONSFLUR ARZTL. LEITUNG
F 058 A
F 059 ARZTEWASCHR.
F 058 B WST
F 058 C WST
F 057 LEITUNGSRAUM
F 056 SEPTISCHER OP - RAUM
F 061 PUTZRAUM
F 062 STERILKLD
F 060 SCHLEUSE UND VERSORGUNGSFLUR
F 065
F 068 VERSORG. SCHLEUSE
F 069 BETTENWARTEPL.
F 070 FLUR
F 071 GIPSRAUM
F 071 A GIPSLAGER
F 090 ELEFON-ZENTRALE
F 091 A TECHNIK
F 091 PFORTE EMPFANG
F 063 PERS. UMK. SCHLEUSE D
F 064 SANR.
F 067 SANR. H
PERSONAL-UMKLEIDE-SCHLEUSE H
F 066
F 047 FUNKTIONSFLUR CHIR. OP-ABTEIL.
F 046 BERATERAUM
F 053
F 045 PATIENTEN-UMBETTSCHLEUSE
F 040 FUNKTIONSFLUR CHIRURGISCHER OP
F 042 SPÜLRAUM
F 041 A ÜBERW. EINZ. PLATZ
F 041 AUFWACHRAUM U. RUHERAUM FÜR AMBUL. PATIENTEN
F 034 WARTEZONE AMBUL. PAT.
F 032 UNKL. H AMBUL. PAT.
F 033 SANR.
F 030 SANR. AMBUL. PAT.
F 029 VERBINDUNGS-FLUR
F 035 ELEKTRO-VERTEILUNG
F 043 VORBEREITUNGSR. ASEPT. EINGRIFFSR.
F 044 ARZTEWASCHR.
F 045 ASEPTISCHER EINGRIFFSRAUM
F 046 PERSONAL-AUFENTHALTSR.
F 051 ASEPTISCHER OP - RAUM
F 051 A WST
F 051 B WST
F 051 C WST
F 051 D WST
F 050 ABLEITUNG
F 049
F 052
F 054
F 055
F 053
F 050
F 049
F 052
F 054
F 055
F 053
F 050
F 049
F 052
F 054
F 055
F 053
F 050