


OG


TYP B 2
Aluminiumfenster,
4-teilig
1x Dreh-Kippflügel, 3x Festverglasung
bxh 4,76 x 1,95 m
3 fach Sonnenschutzglas,
innenliegender Sonnenschutz
g-Wert: 0,4 U-Wert: 1,0 W/m²K
Schalldämmmaß Prüfwert Rw=37 dB
Anzahl: 1

Fensternummer:
AF B 102

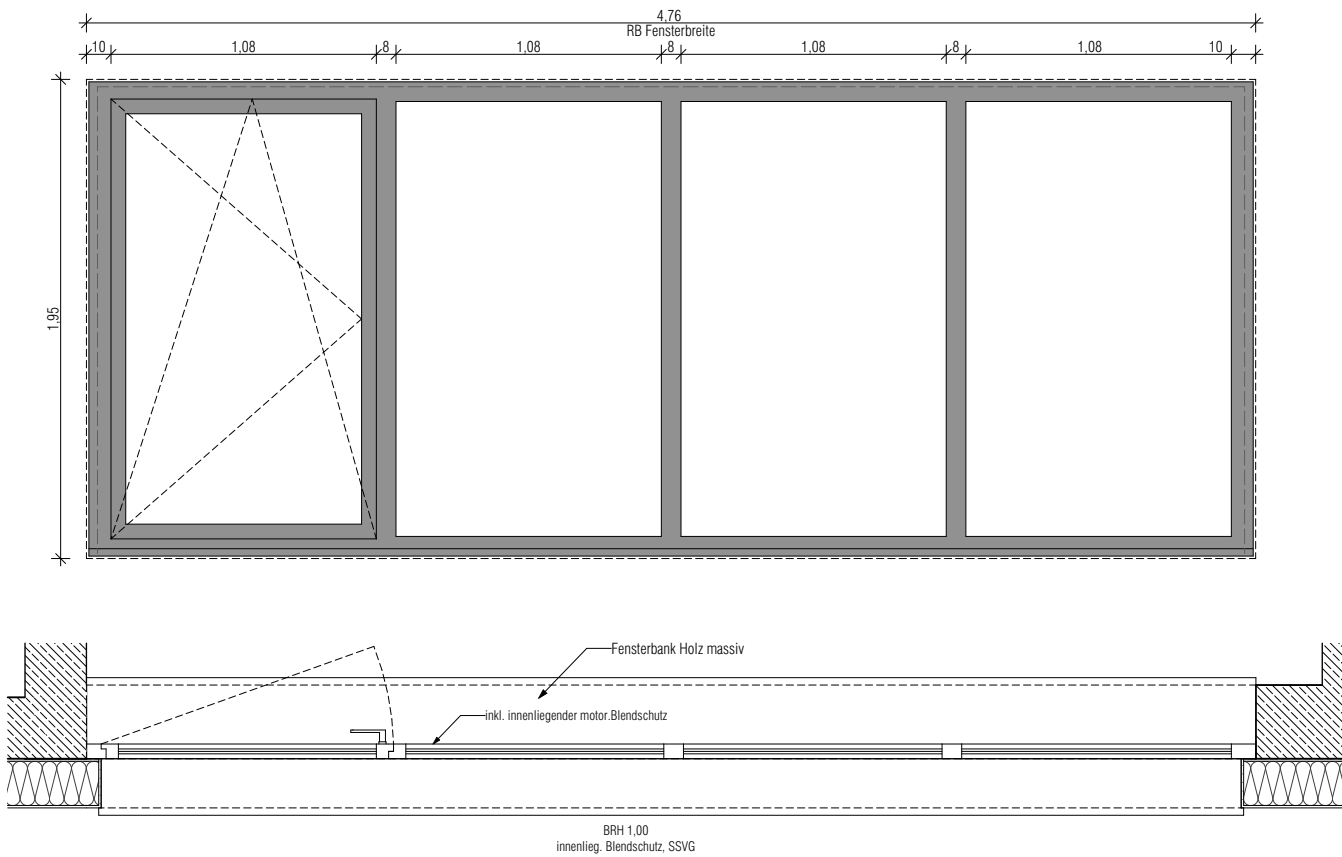


TYP B 3
Aluminiumfenster
4-teilig
1x Drehflügel manuell, 1x Kippflügel m. Antrieb
2x Festverglasung
bxh 4,76 x 1,95 m
3 fach Sonnenschutzglas,
innenliegender Sonnenschutz
g-Wert: 0,36 U-Wert: 1,0 W/m²K
Schalldämmmaß Prüfwert 37 dB
Anzahl: 1

Fensternummer:
AF B1 T2

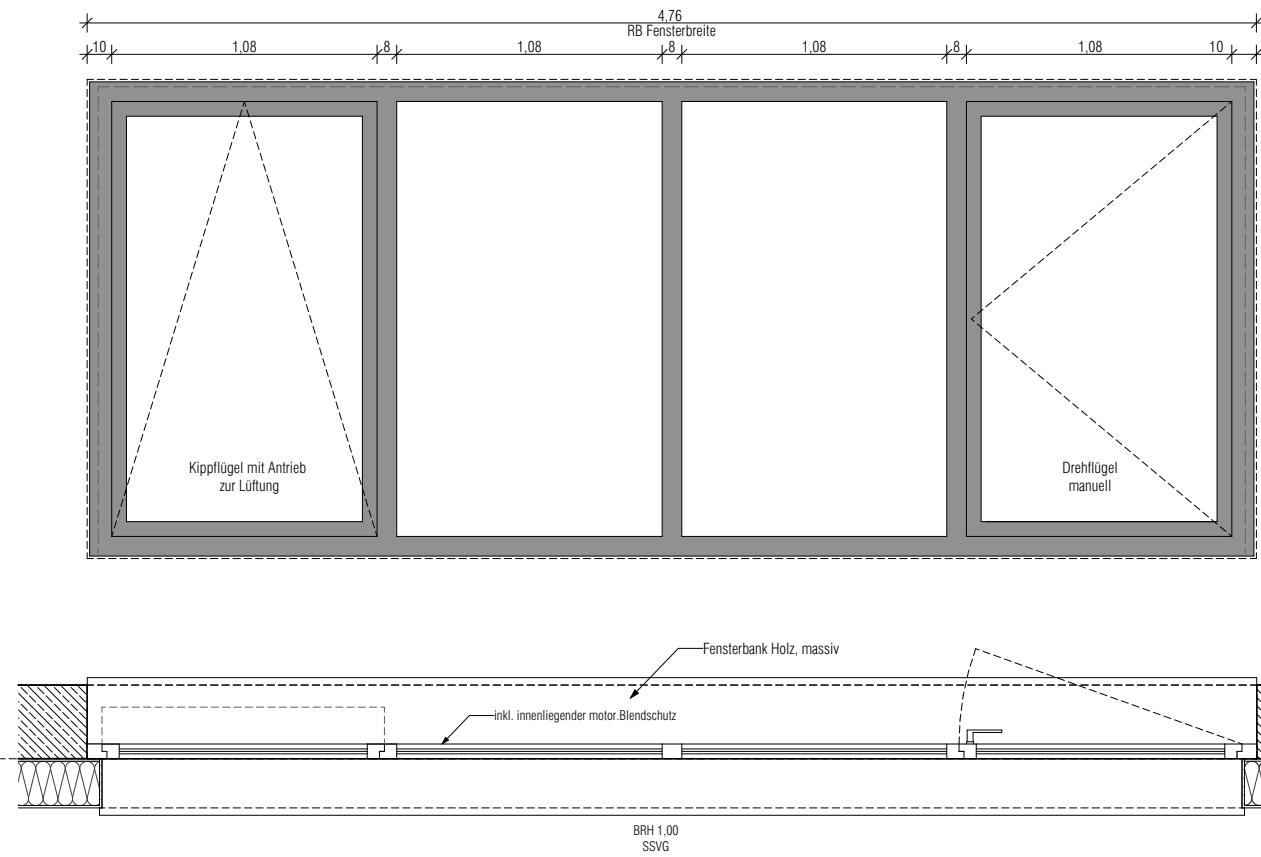


TYP B 4
Aluminiumfenster
5-teilig
1x Drehflügel manuell, 1x Kippflügel m. Antrieb
3x Festverglasung
bxh 6,01 x 1,95 m
3 fach Sonnenschutzglas,
innenliegender Sonnenschutz
g-Wert: 0,36 U-Wert: 1,0 W/m²K
Schalldämmmaß Prüfwert 37 dB
Anzahl: 1

Fensternummer:
AF B1 T1

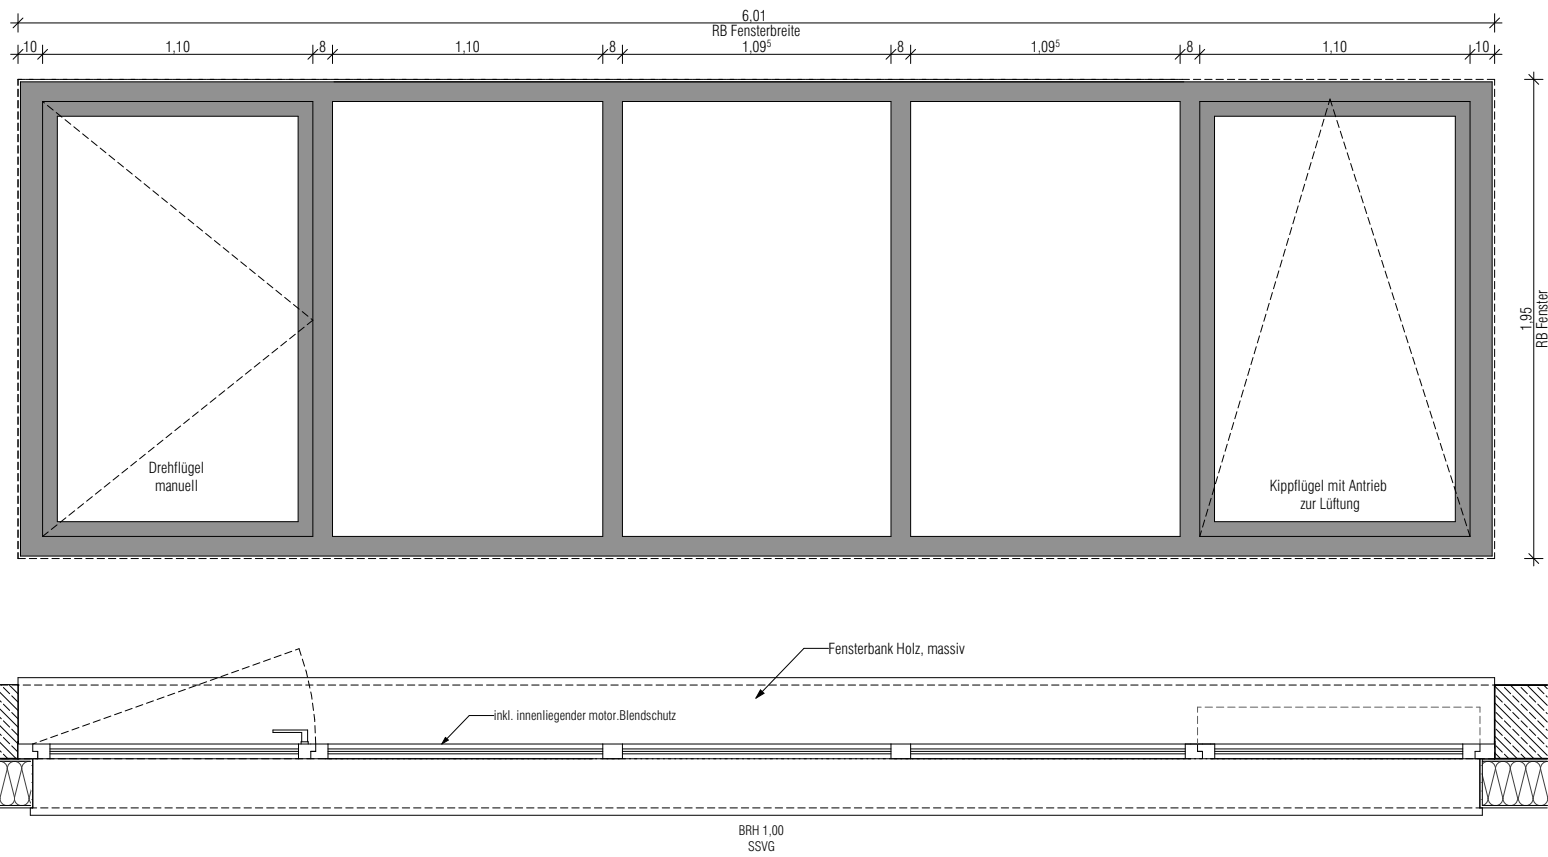


EG

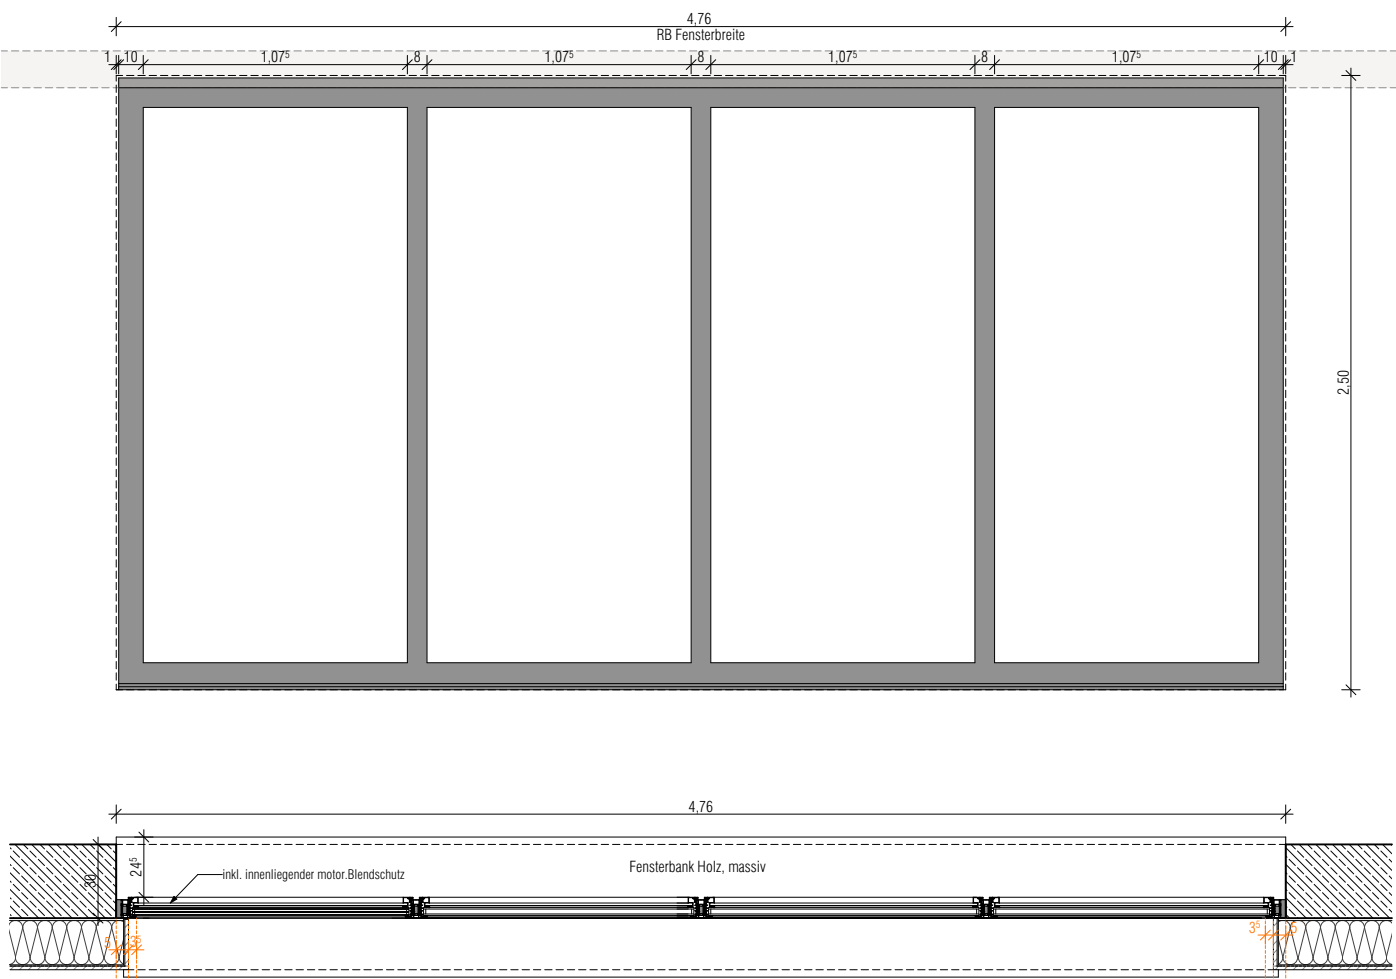

TYP B 1
Aluminiumfenster
4-teilig festverglast
bxh 4,76 x 2,50 m
3 fach Sonnenschutz-VSG-Glas
innenliegender Sonnenschutz
g-Wert: 0,36 U-Wert: 1,0 W/m²K
Schalldämmmaß Prüfwert 37 dB
Anzahl: 7

Fensternummer:
AF B 020-1
AF B 020-2
AF B 021-1
AF B 021-2
AF B 021-3
AF B 021-4
AF B 023

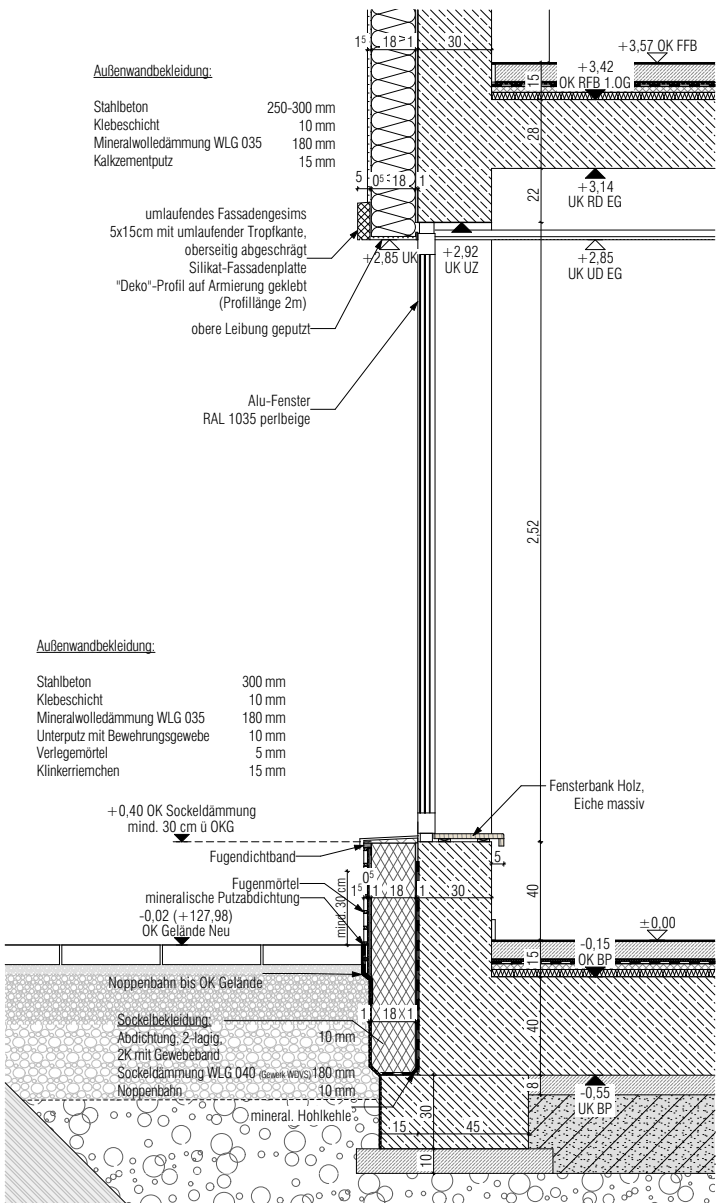

Plancodierung		300_A_H6_Sporthalle Alu Fenster_4511_	
Auftraggeber		Bauvorhaben	
Burgenlandkreis Schönburger Straße 41 06618 Naumburg Tel.: 03445 73 21 00 Fax: 03445 73 21 02 bauamt@bik.de		300 Schulcampus Naumburg Dr. Wilhelm-Kniest-Straße, 06618 Naumburg	
Nutzer		Planungsphase	
Amt für Bildung, Kultur und Sport, Neidschützer Str. 1, 06618 Naumburg		H5 Ausführungsplanung	
Plan		Maßstab	o.M.
mit integr. Sonnenschutz innenliegend		Bearbeiter	Index
Entwurfsverfasser		Plangröße	Plannummer
Belvederer Allee 8 99425 Weimar tel. 03643 83 62 0 buero@nitschke-kollegen.de		A1_970	4511_