


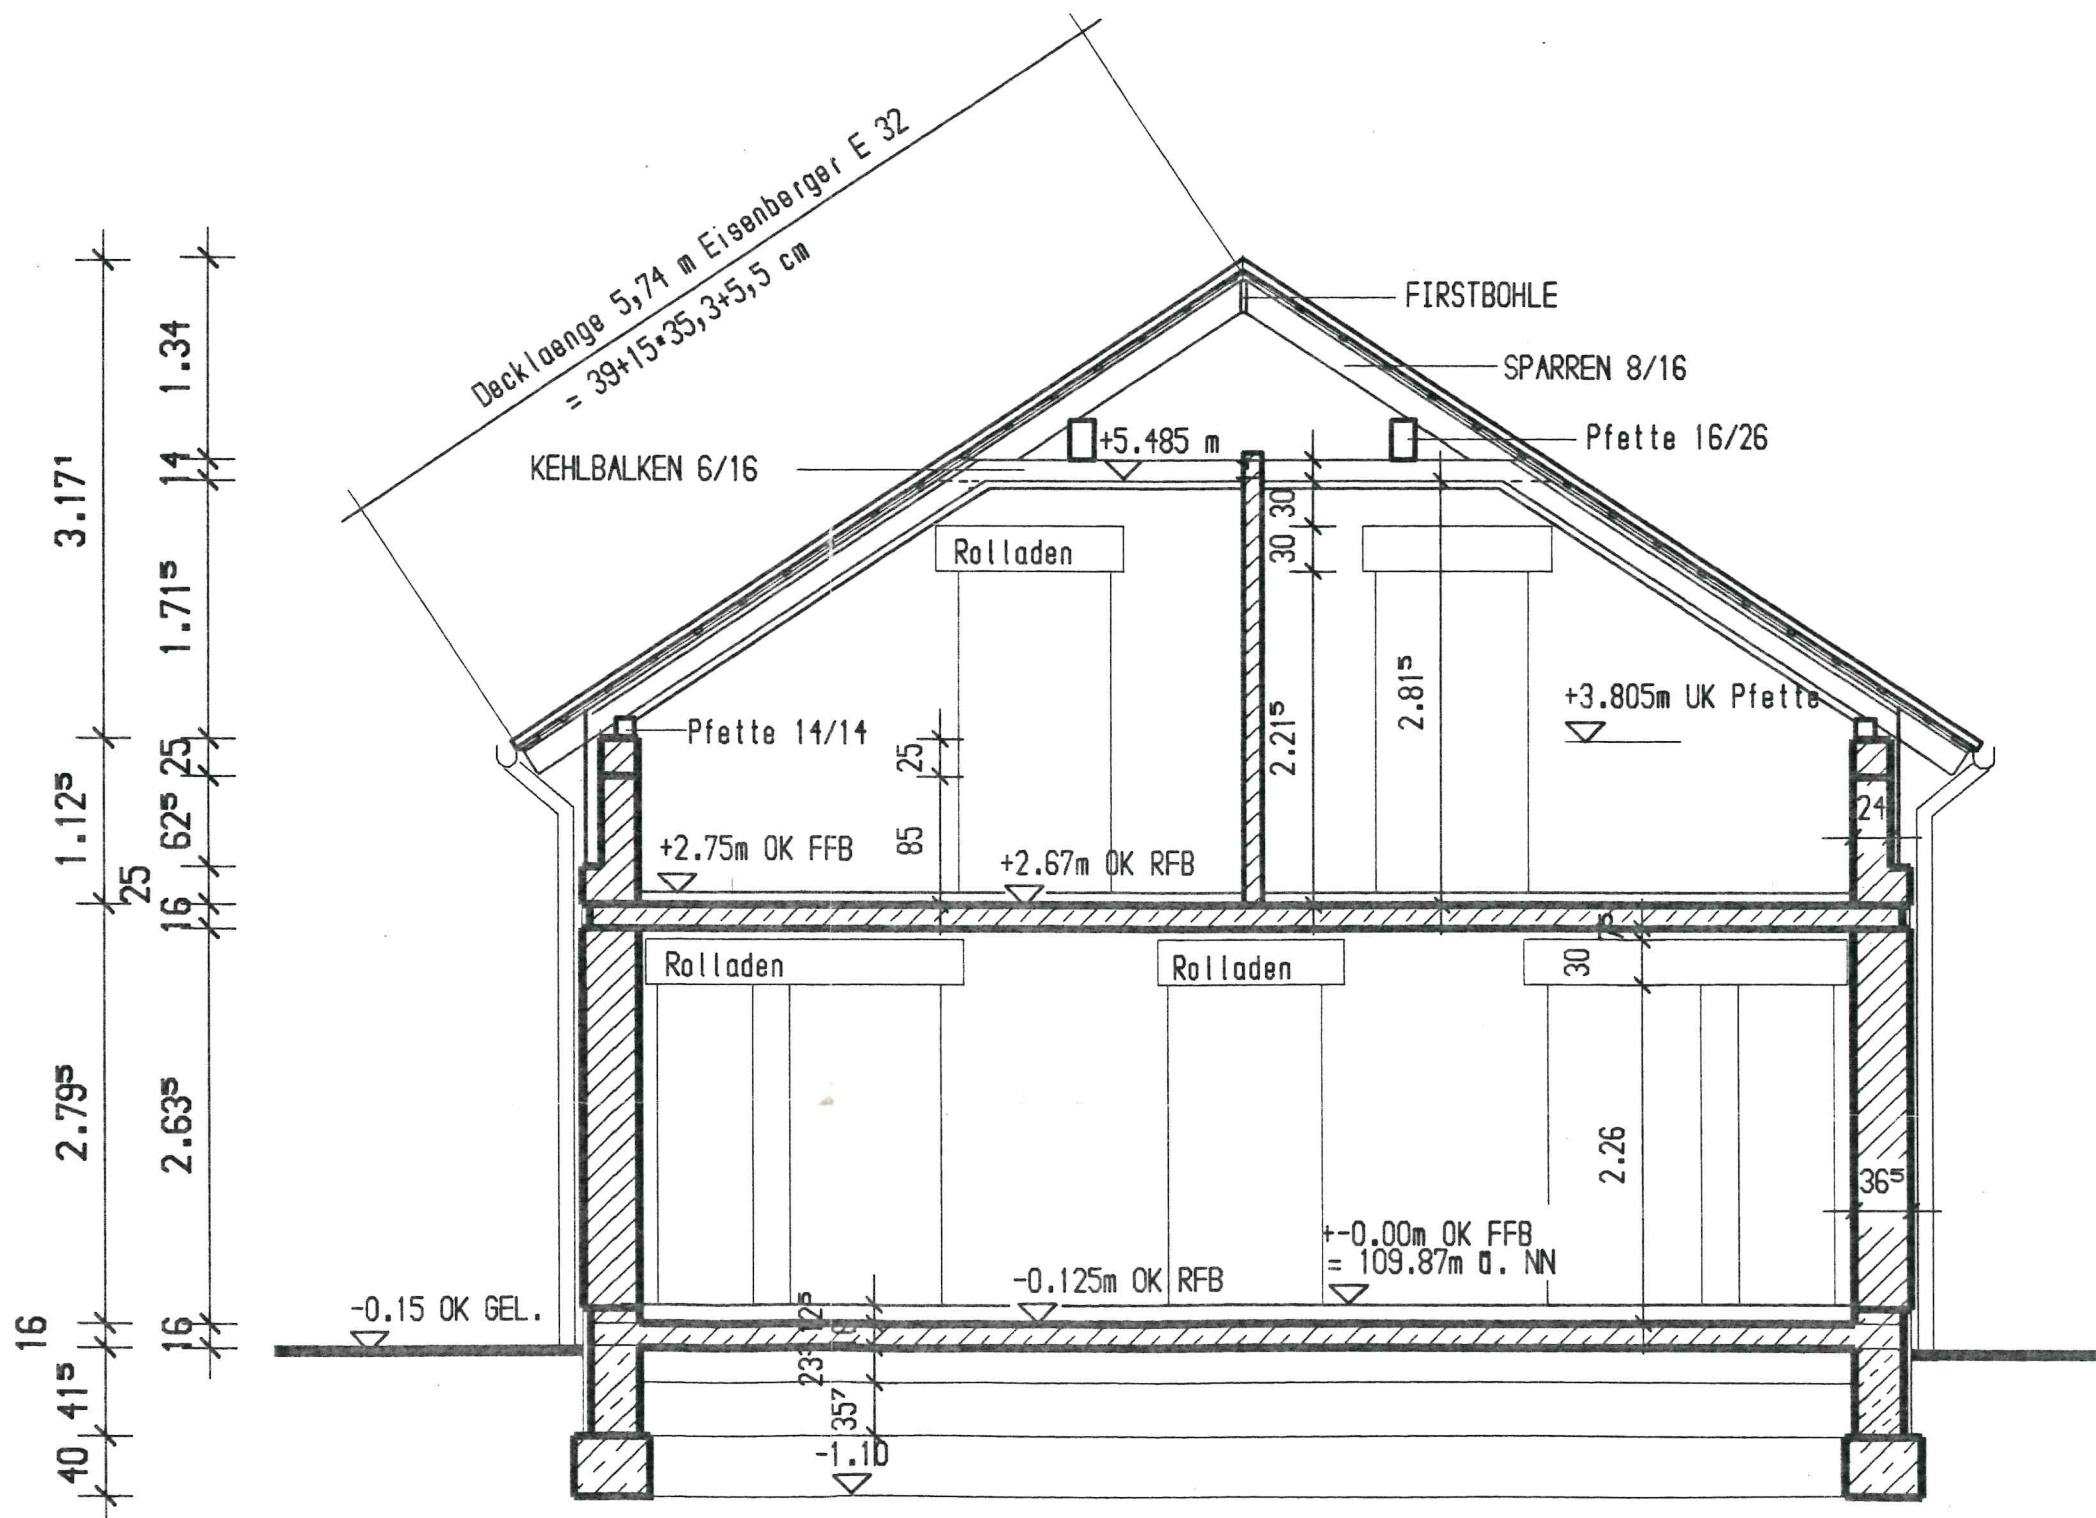

DACHNEIGUNG 33.5 GRAD

DACHAUFBAU:

PFETTENDACH
ZIEGELEINDECKUNG
LATTUNG
KONTERLATTUNG
PE-FOLIE
DAEMMUNG 12 CM
LATTUNG
GIPSKARTONVERKLEIDUNG

WANDAUFBAU DG:
LEICHTMAUERZIEGEL 24 cm
RINGANKER 25/24 cm
DAEMMUNG 6 cm
VERSCHALUNG 19 mm

BODENBELAG 0.5 cm
ESTRICH 4.5 cm
TRITTSCHALLDAEMMUNG 3 cm
STAHLBETONDECKE 16 cm

AUSSENMAUERWERK EG:
PORENMAUERZIEGEL 0.365 cm

BODENAUFBAU:

BODENBELAG 0.5 cm
ESTRICH 5.0 cm
WARMEDAEMMUNG 6.0 cm
ISOLIERUNG
BETONBODENPLATTE 16 cm
PE-FOLIE