


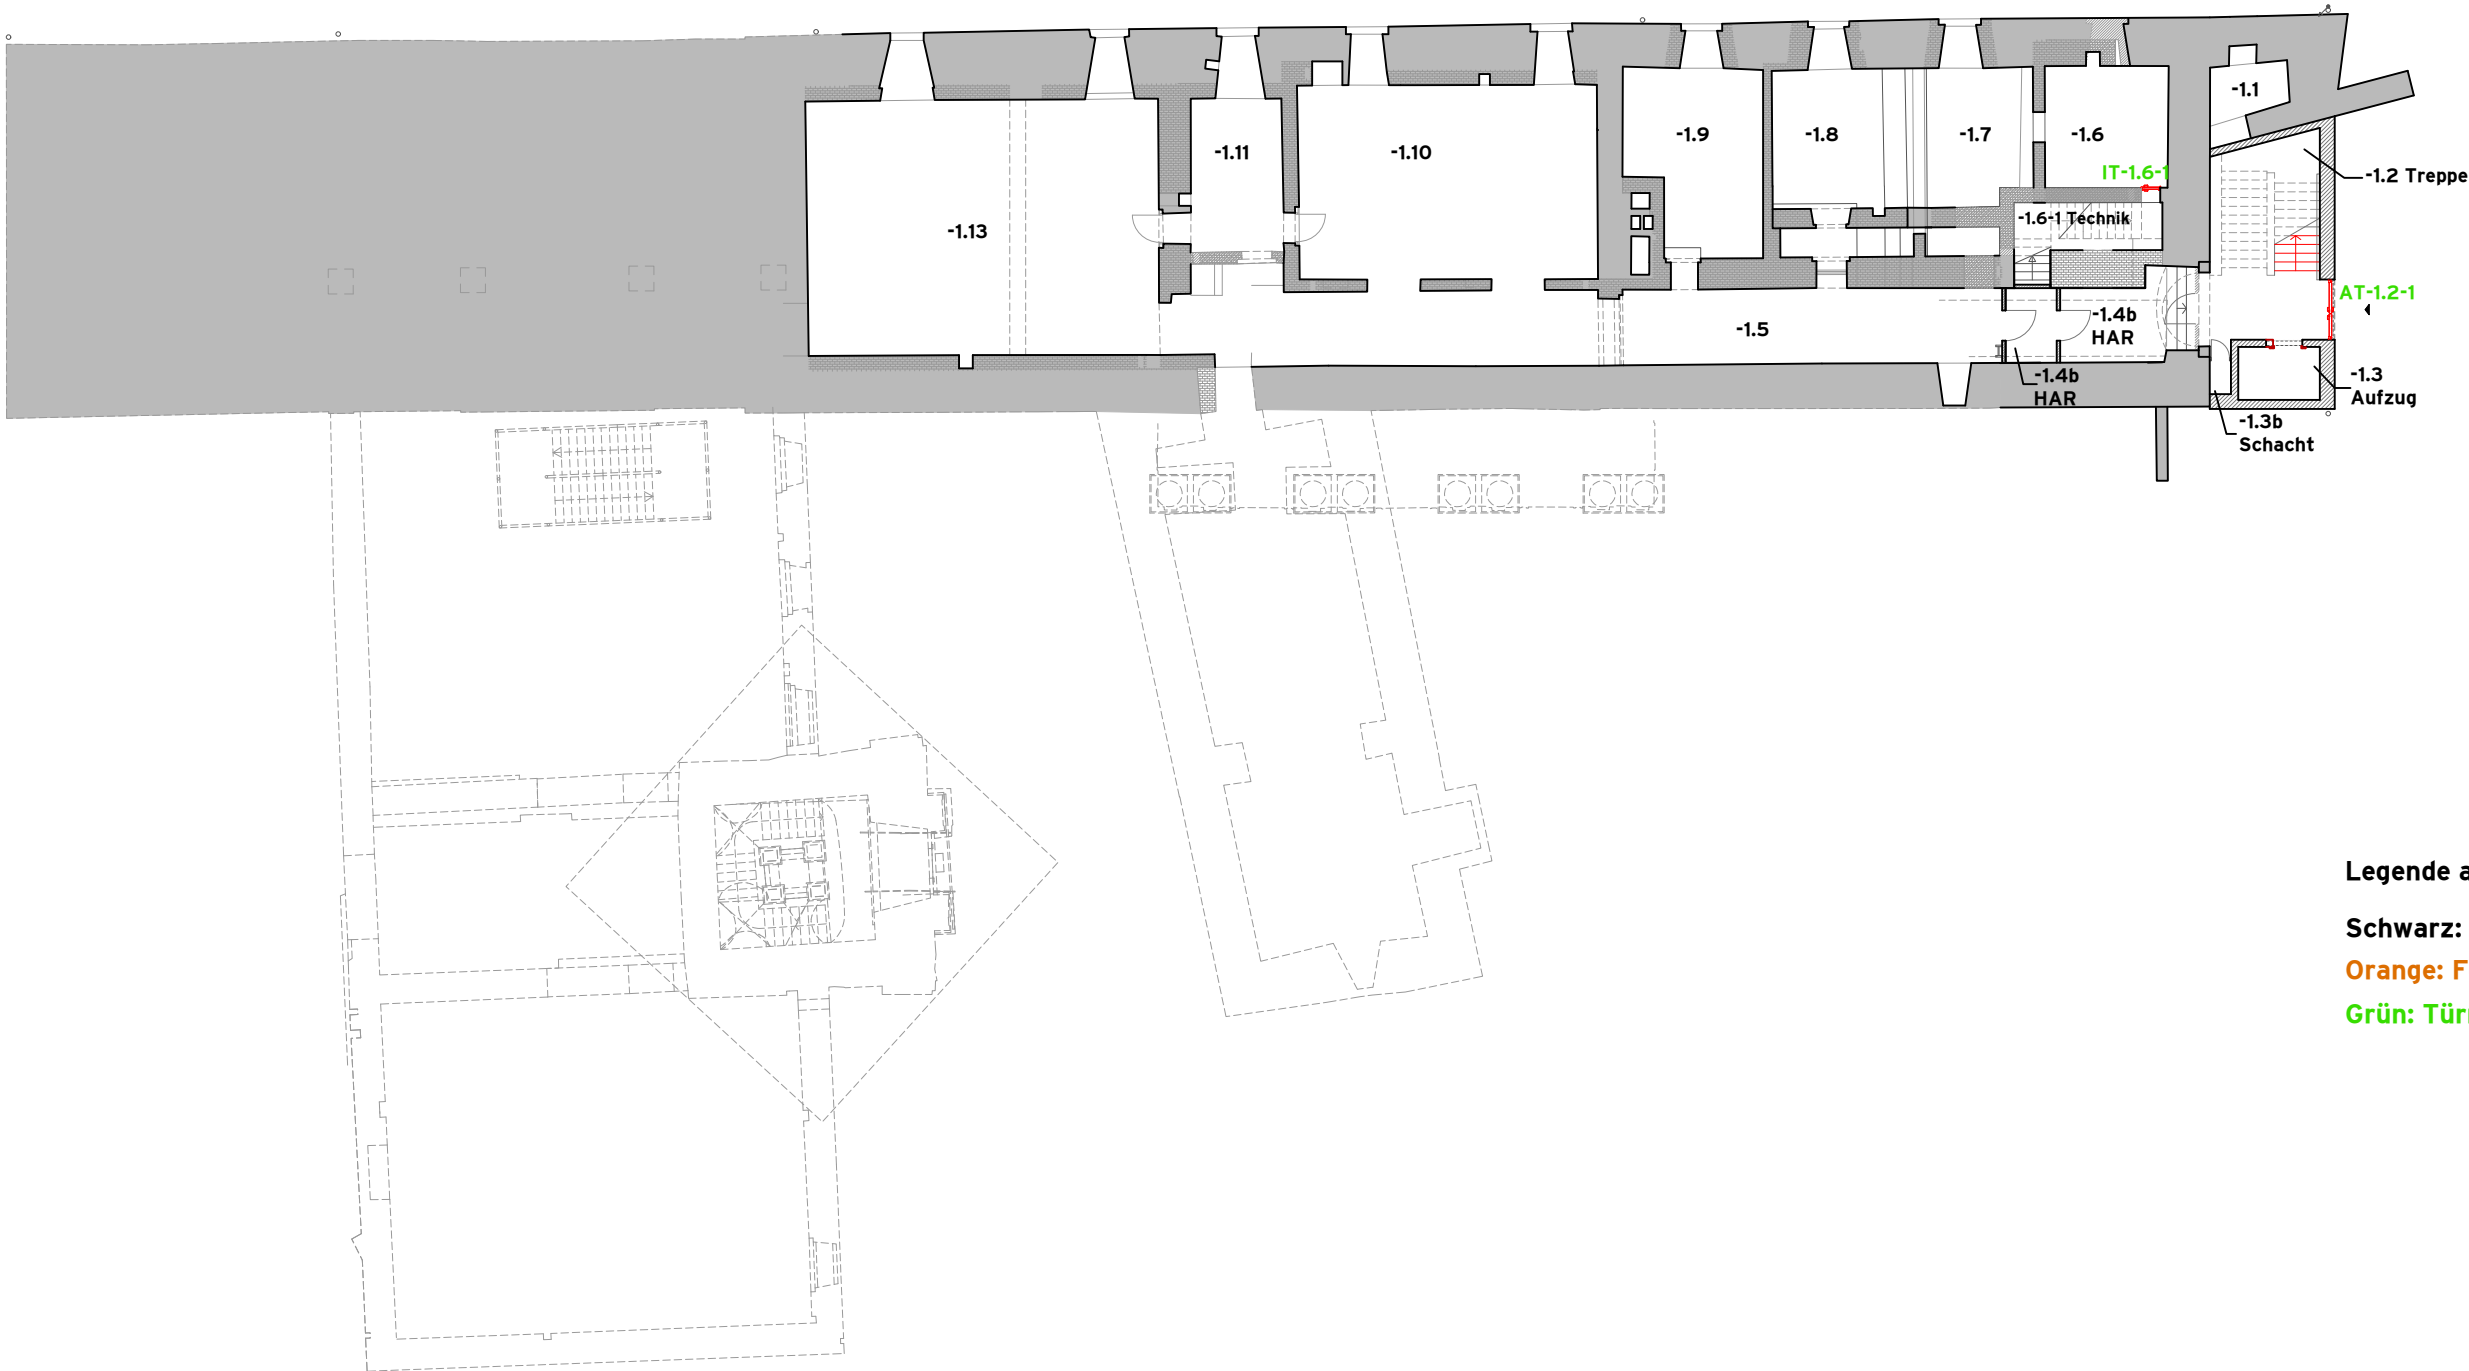


Legende aktueller Bauabschnitt

Schwarz: Raumnummern

Orange: Fensternummern


Grün: Türnummern

Stiftung Thüringer Schlösser und Gärten		Schloss Heidecksburg Schlossbezirk 1 07407 Rudolstadt			
		Adresse		Datum	Unterschrift
Schloss Schwarzburg Barrierefreie Erschließung und Serviceeinheit					Übersicht Räume UG1
M	1:250	07.03.2025	Ausführungsplanung	Z-Nr.	5_UG1_Übersicht_SCHW

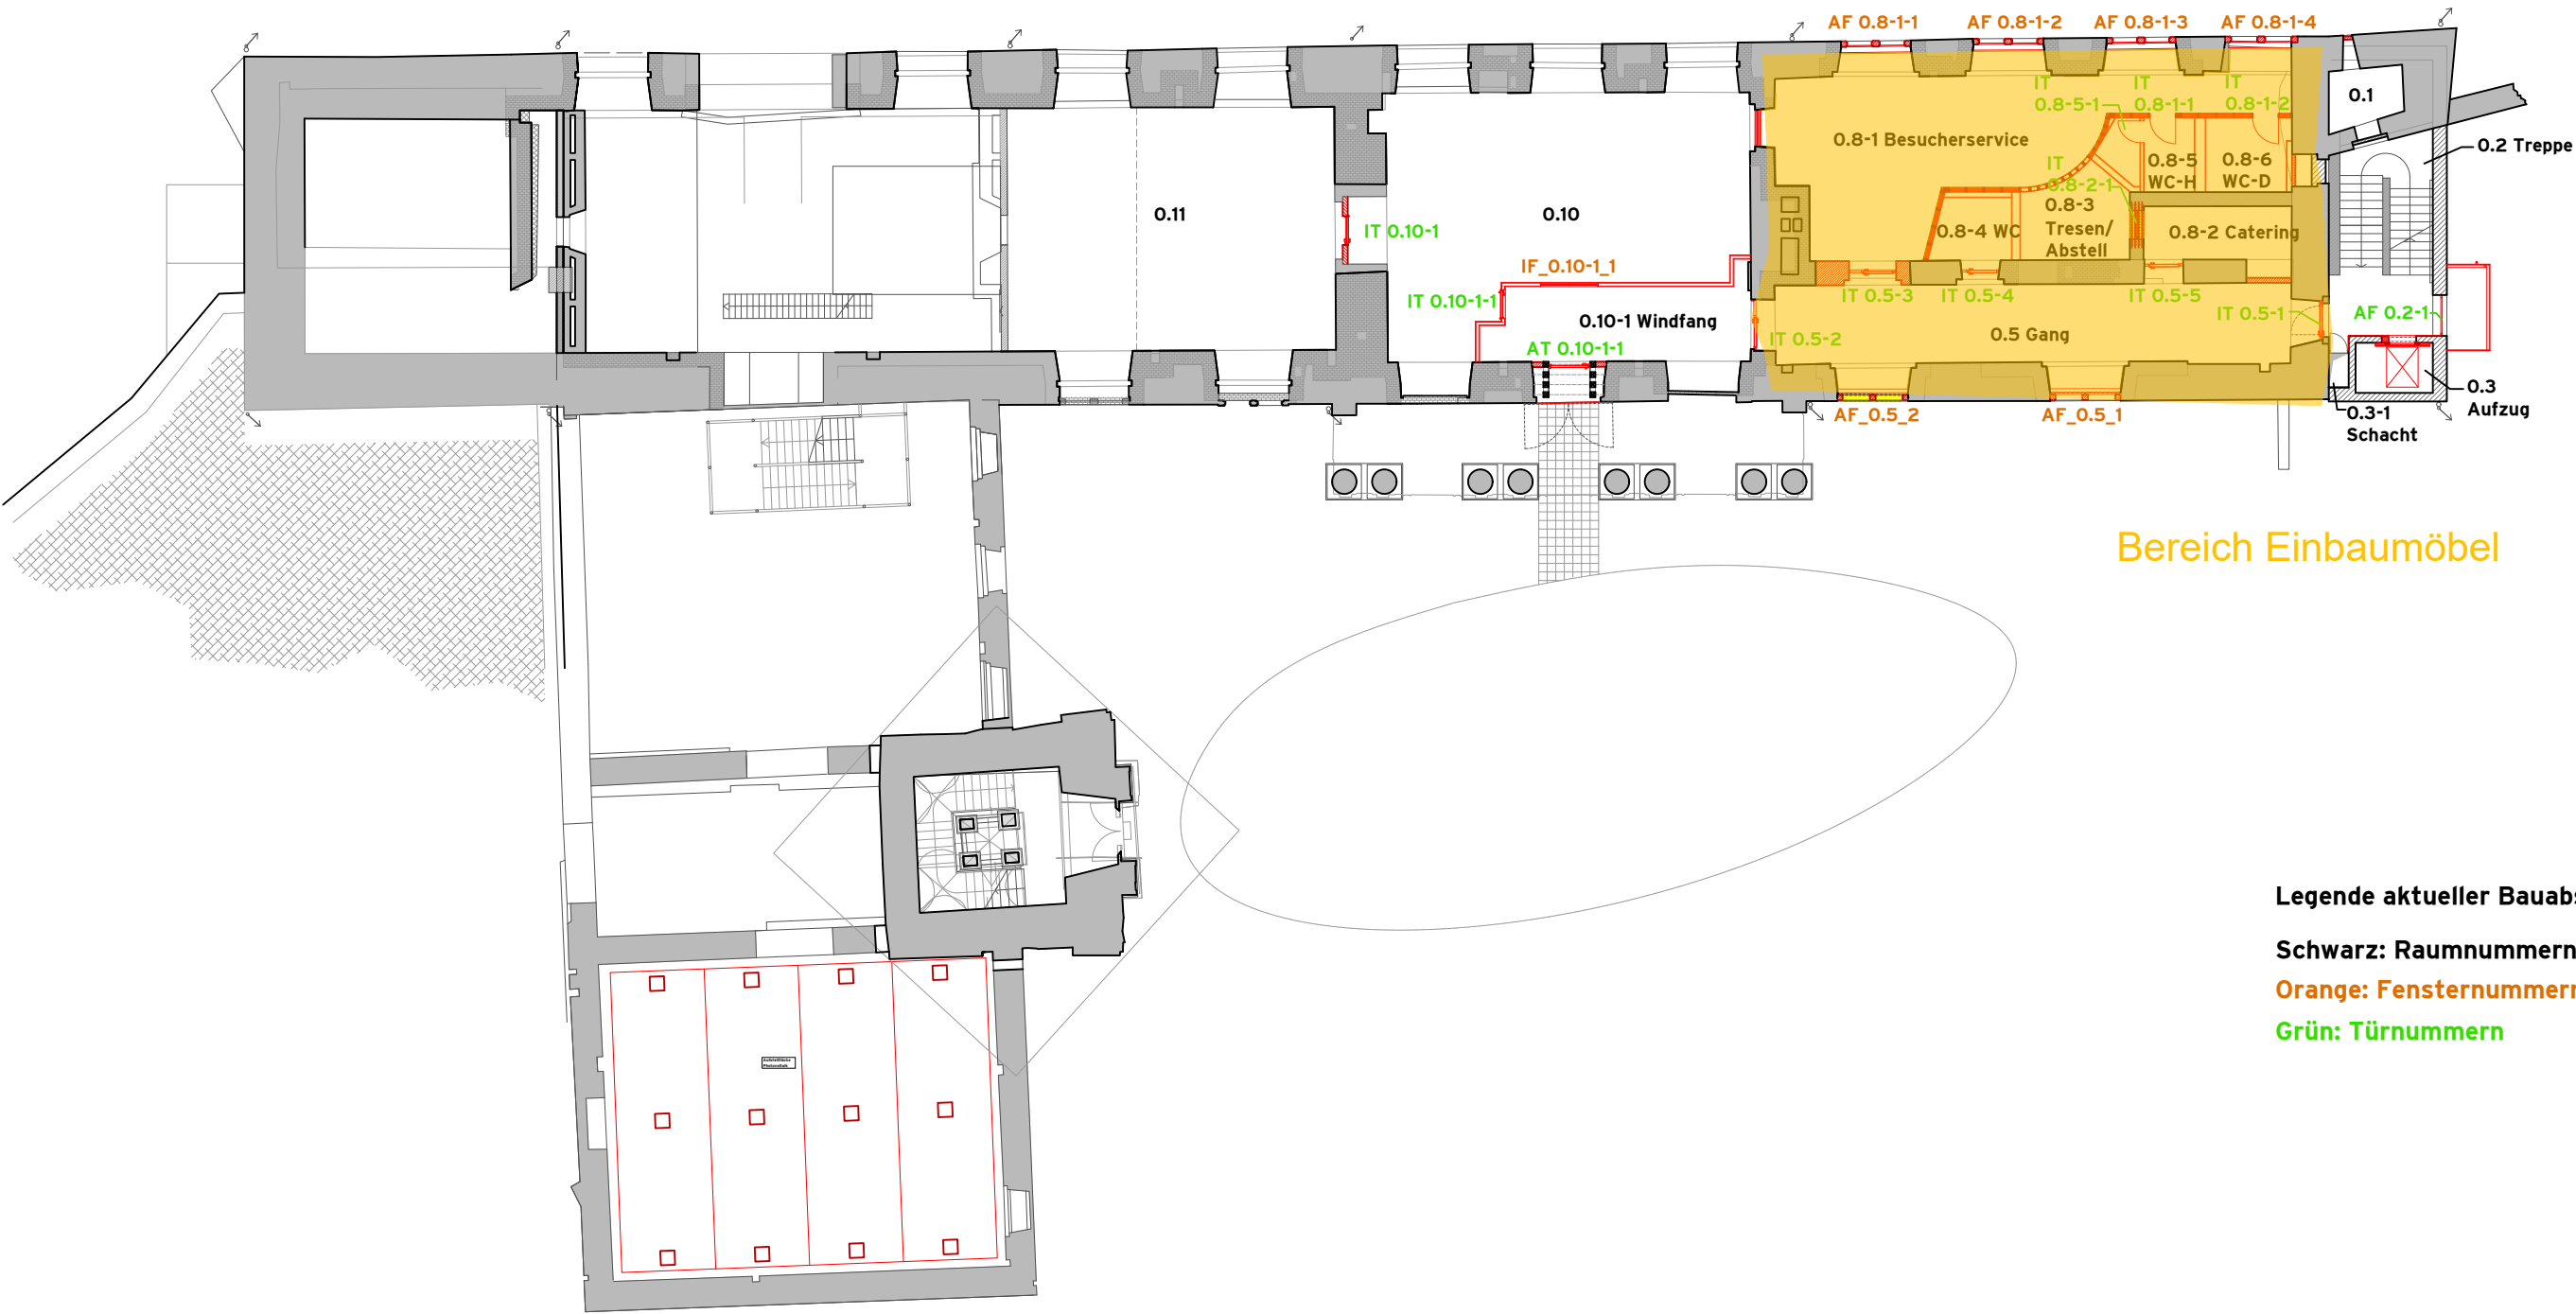

Legende aktueller Bauabschnitt
Schwarz: Raumnummern
Orange: Fensternummern
Grün: Türnummern

Stiftung Thüringer Schlösser und Gärten		Schloss Heidecksburg Schlossbezirk 1 07407 Rudolstadt		
		Adresse	Datum	Unterschrift
Schloss Schwarzburg Barrierefreie Erschließung und Serviceeinheit				Übersicht Räume EG
M	1:250	07.03.2025	Ausführungsplanung	Z-Nr. 5_EG_Übersicht_SCHW

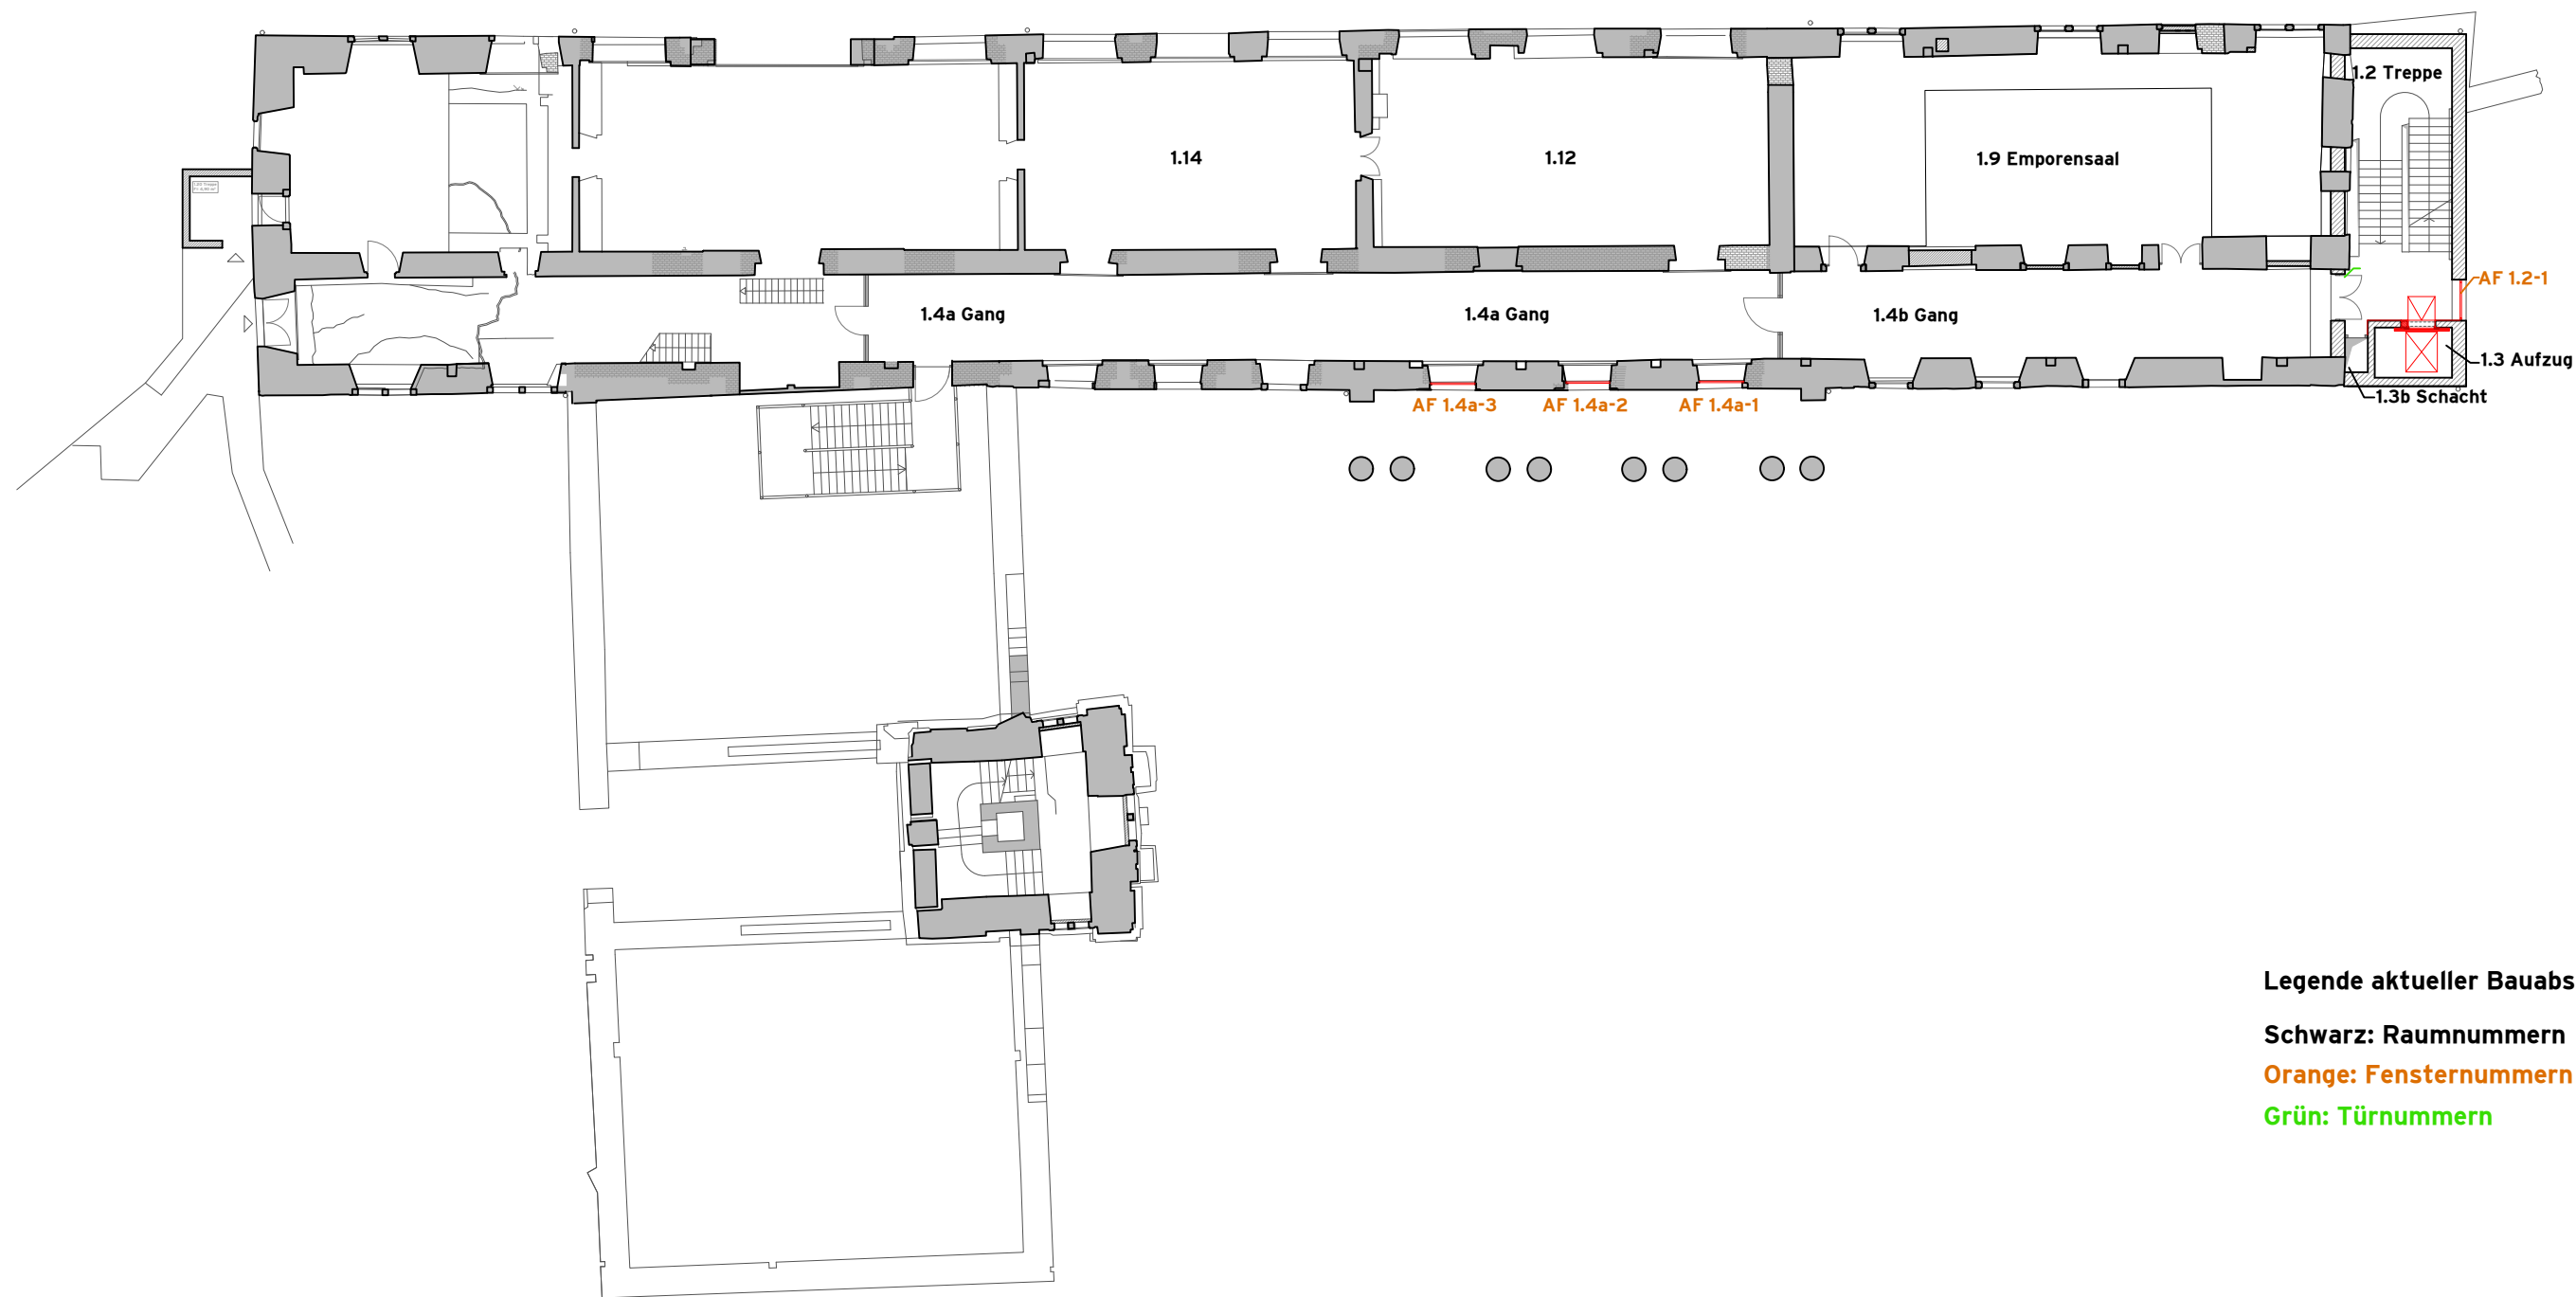


Legende aktueller Bauabschnitt

Schwarz: Raumnummern

Orange: Fensternummern

Grün: Türnummern

Stiftung Thüringer Schlösser und Gärten		Schloss Heidecksburg Schlossbezirk 1 07407 Rudolstadt		
		Adresse	Datum	Unterschrift
Schloss Schwarzburg Barrierefreie Erschließung und Serviceeinheit				Übersicht Räume OG1
M	1:250	07.03.2025	Ausführungsplanung	Z-Nr. 5_OG1_Übersicht_SCHW

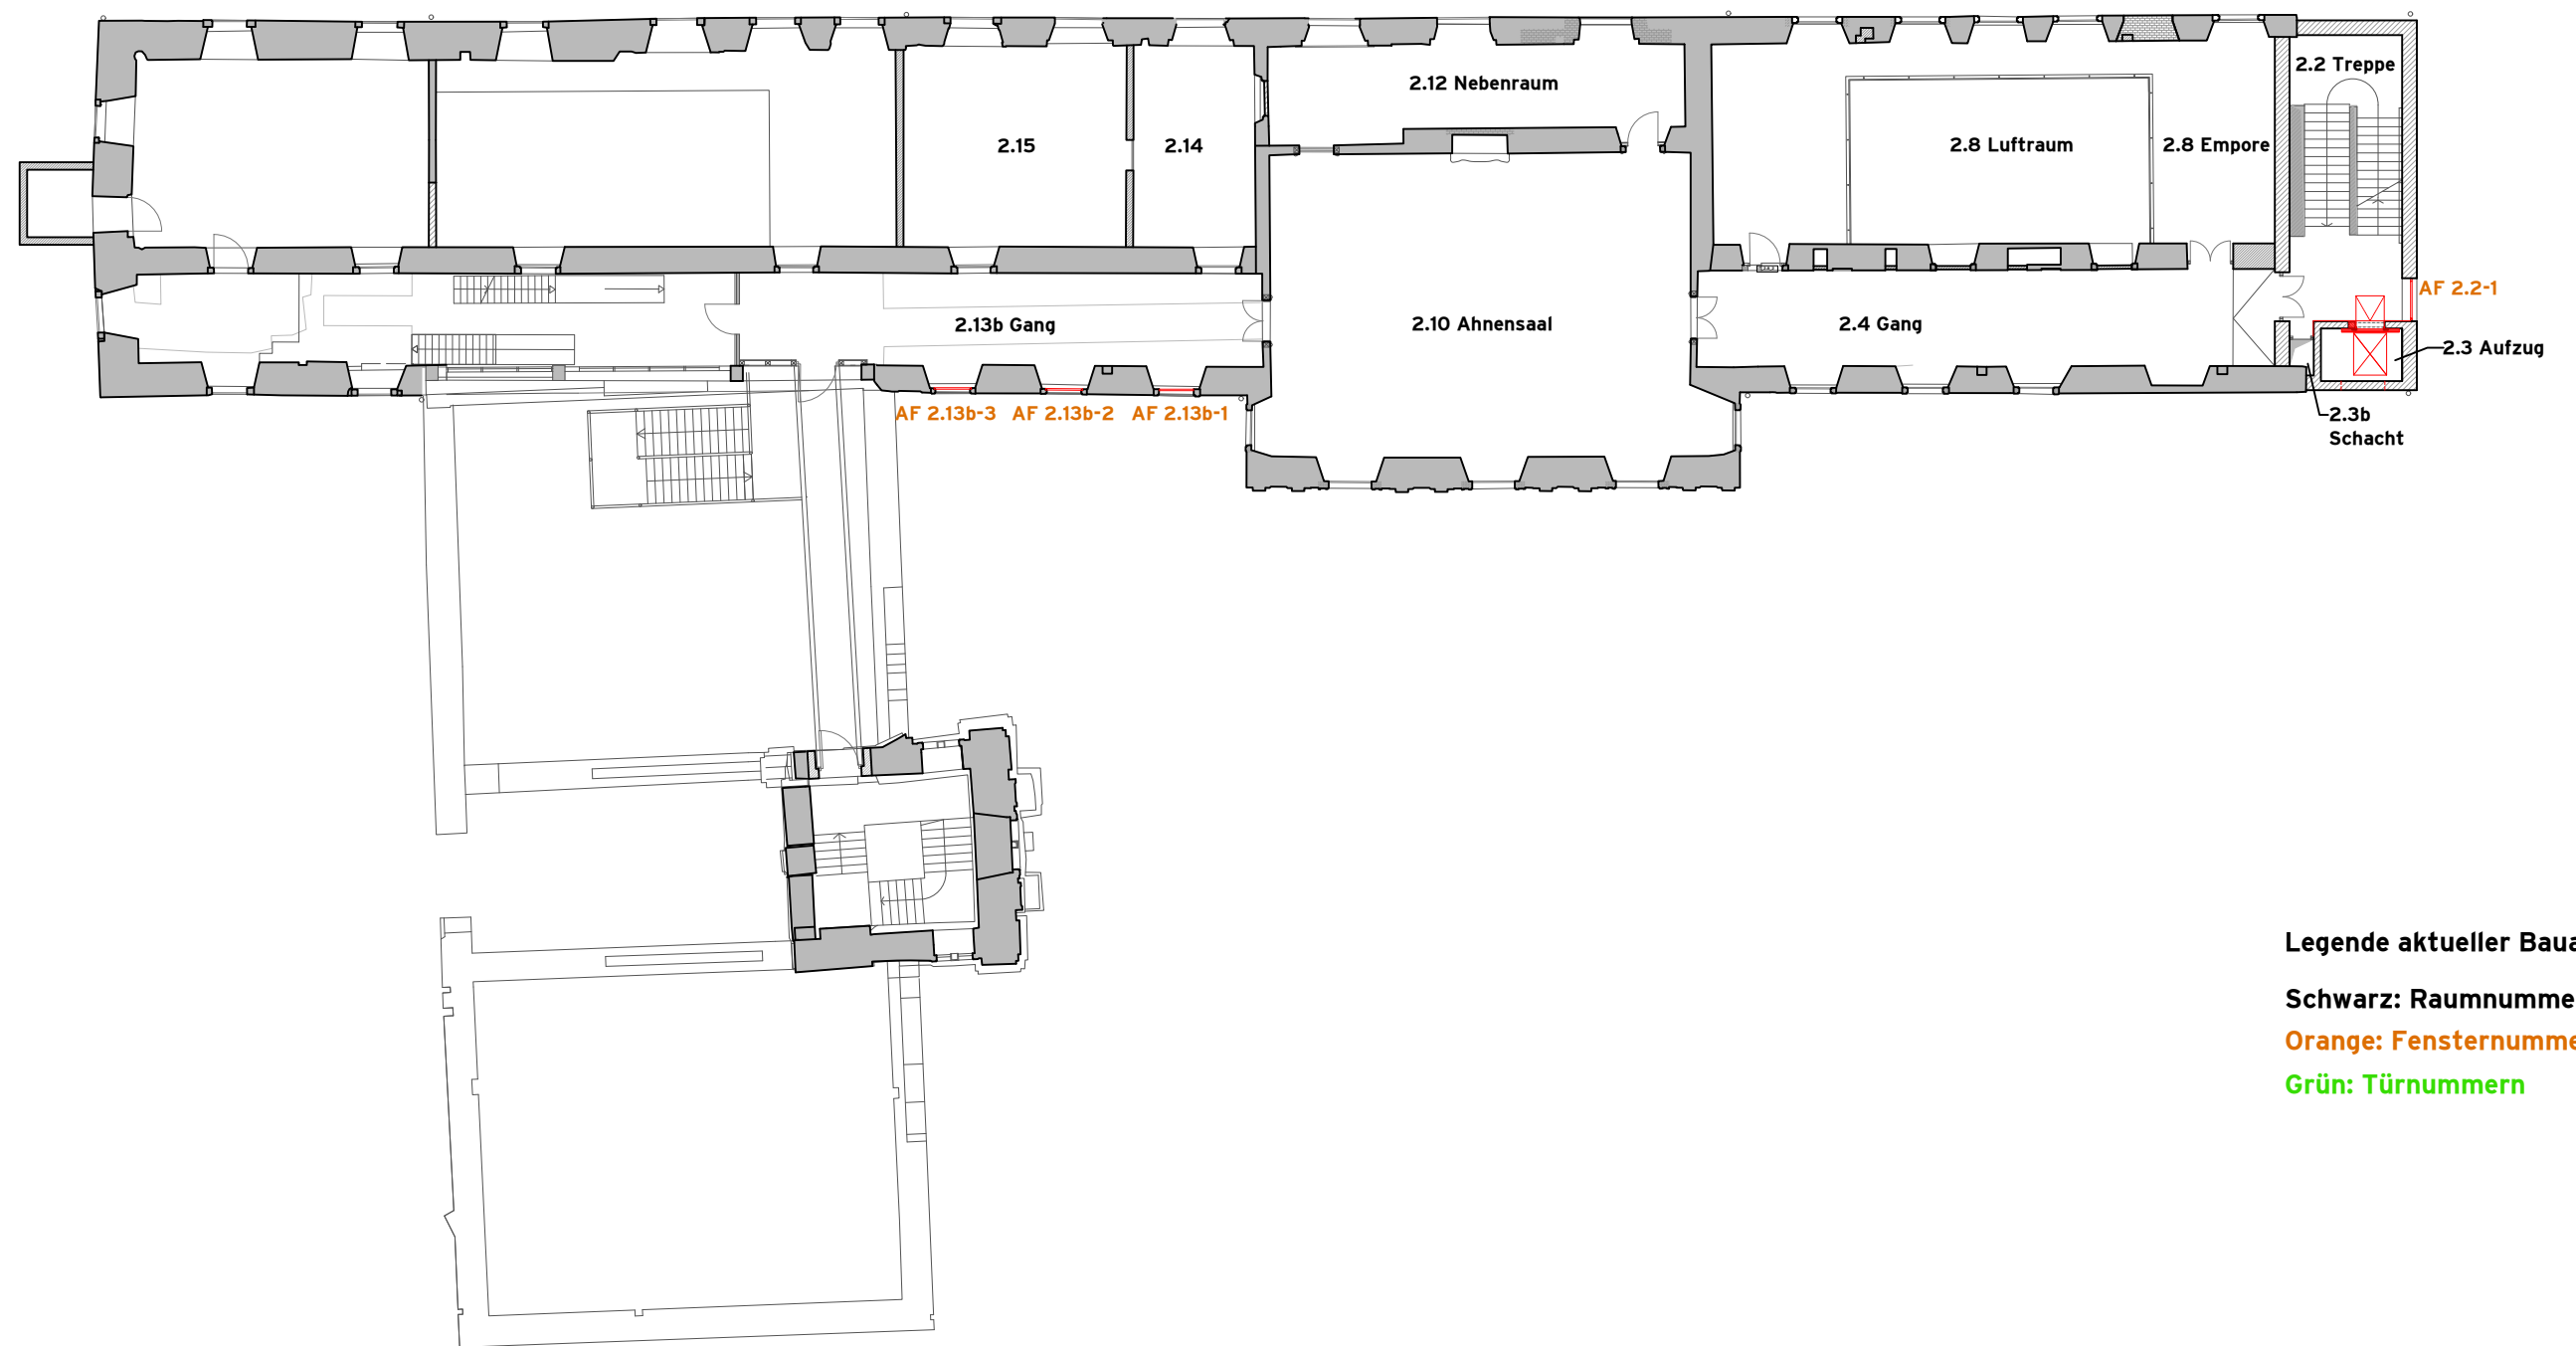

Legende aktueller Bauabschnitt

Schwarz: Raumnummern

Orange: Fensternummern

Grün: Türnummern

Stiftung Thüringer
Schlösser und Gärten

Schloss Heidecksburg
Schlossbezirk 1
07407 Rudolstadt

Adresse

Datum

Unterschrift

Schloss Schwarzburg
Barrierefreie Erschließung und Serviceeinheit

**Übersicht Räume
OG2**

M


1:250

07.03.2025

Ausführungsplanung

Z-Nr.

5_OG2_Übersicht_SCHW

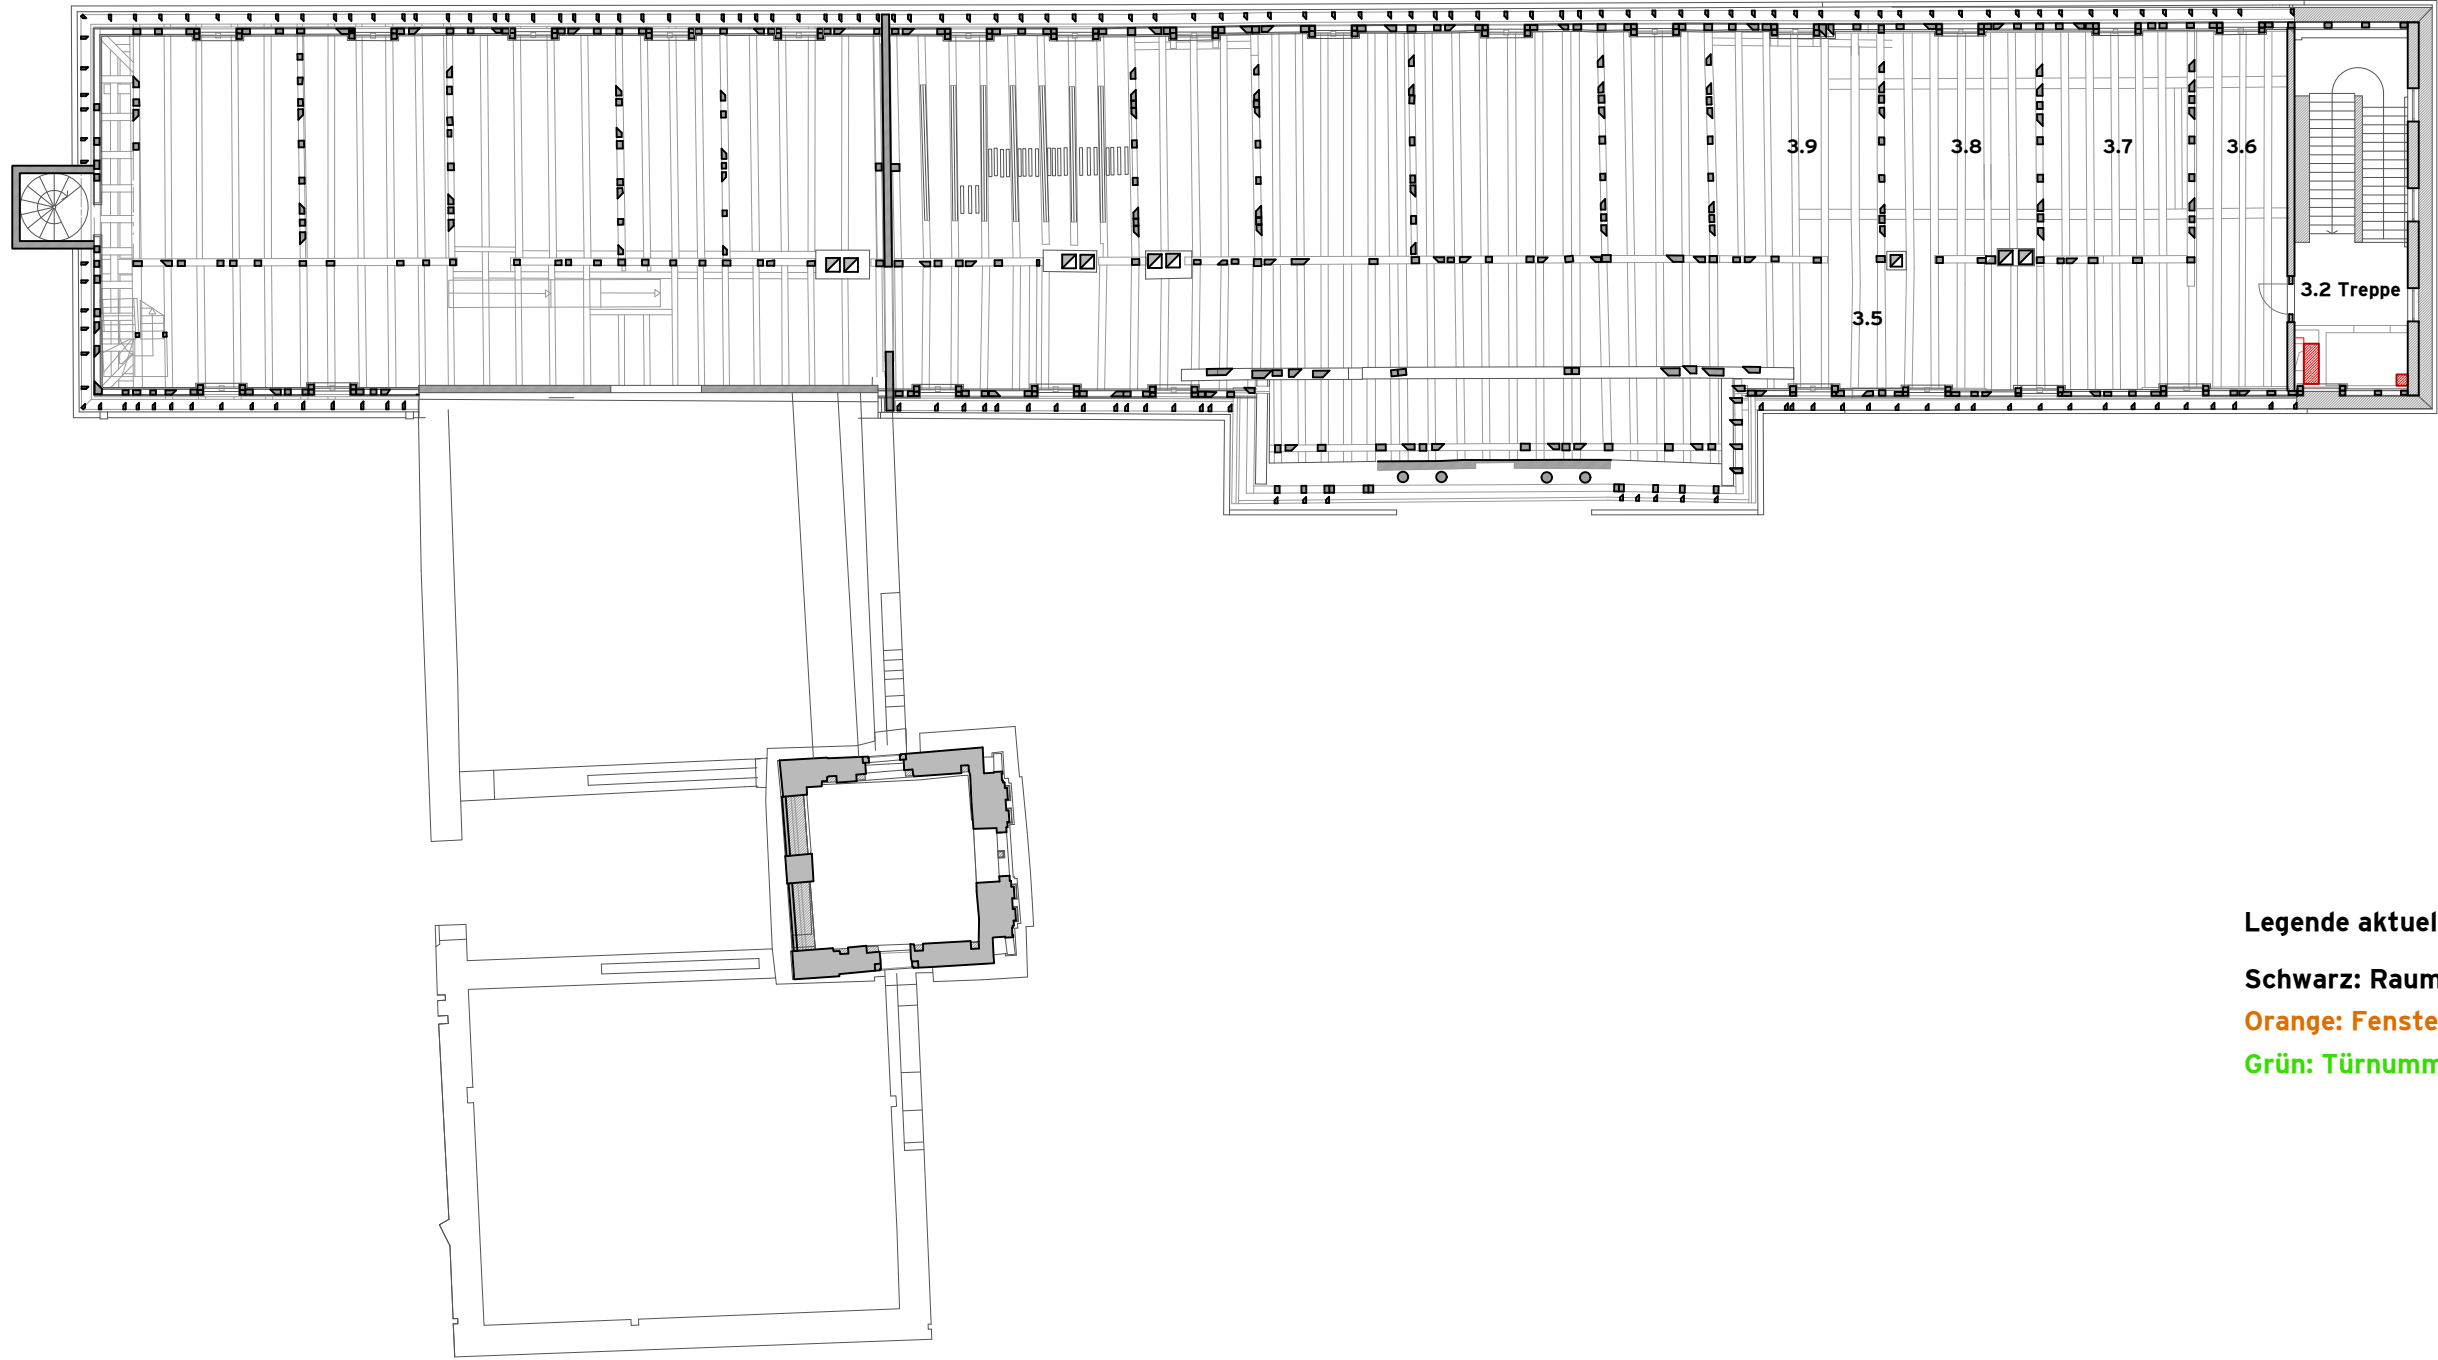


Legende aktueller Bauabschnitt

Schwarz: Raumnummern

Orange: Fensternummern

Grün: Türnummern

Stiftung Thüringer Schlösser und Gärten		Schloss Heidecksburg Schlossbezirk 1 07407 Rudolstadt			
		Adresse	Datum	Unterschrift	
Schloss Schwarzburg Barrierefreie Erschließung und Serviceeinheit				Übersicht Räume DG1	
M	1:250	07.03.2025	Ausführungsplanung	Z-Nr.	5_DG1_Übersicht_SCHW

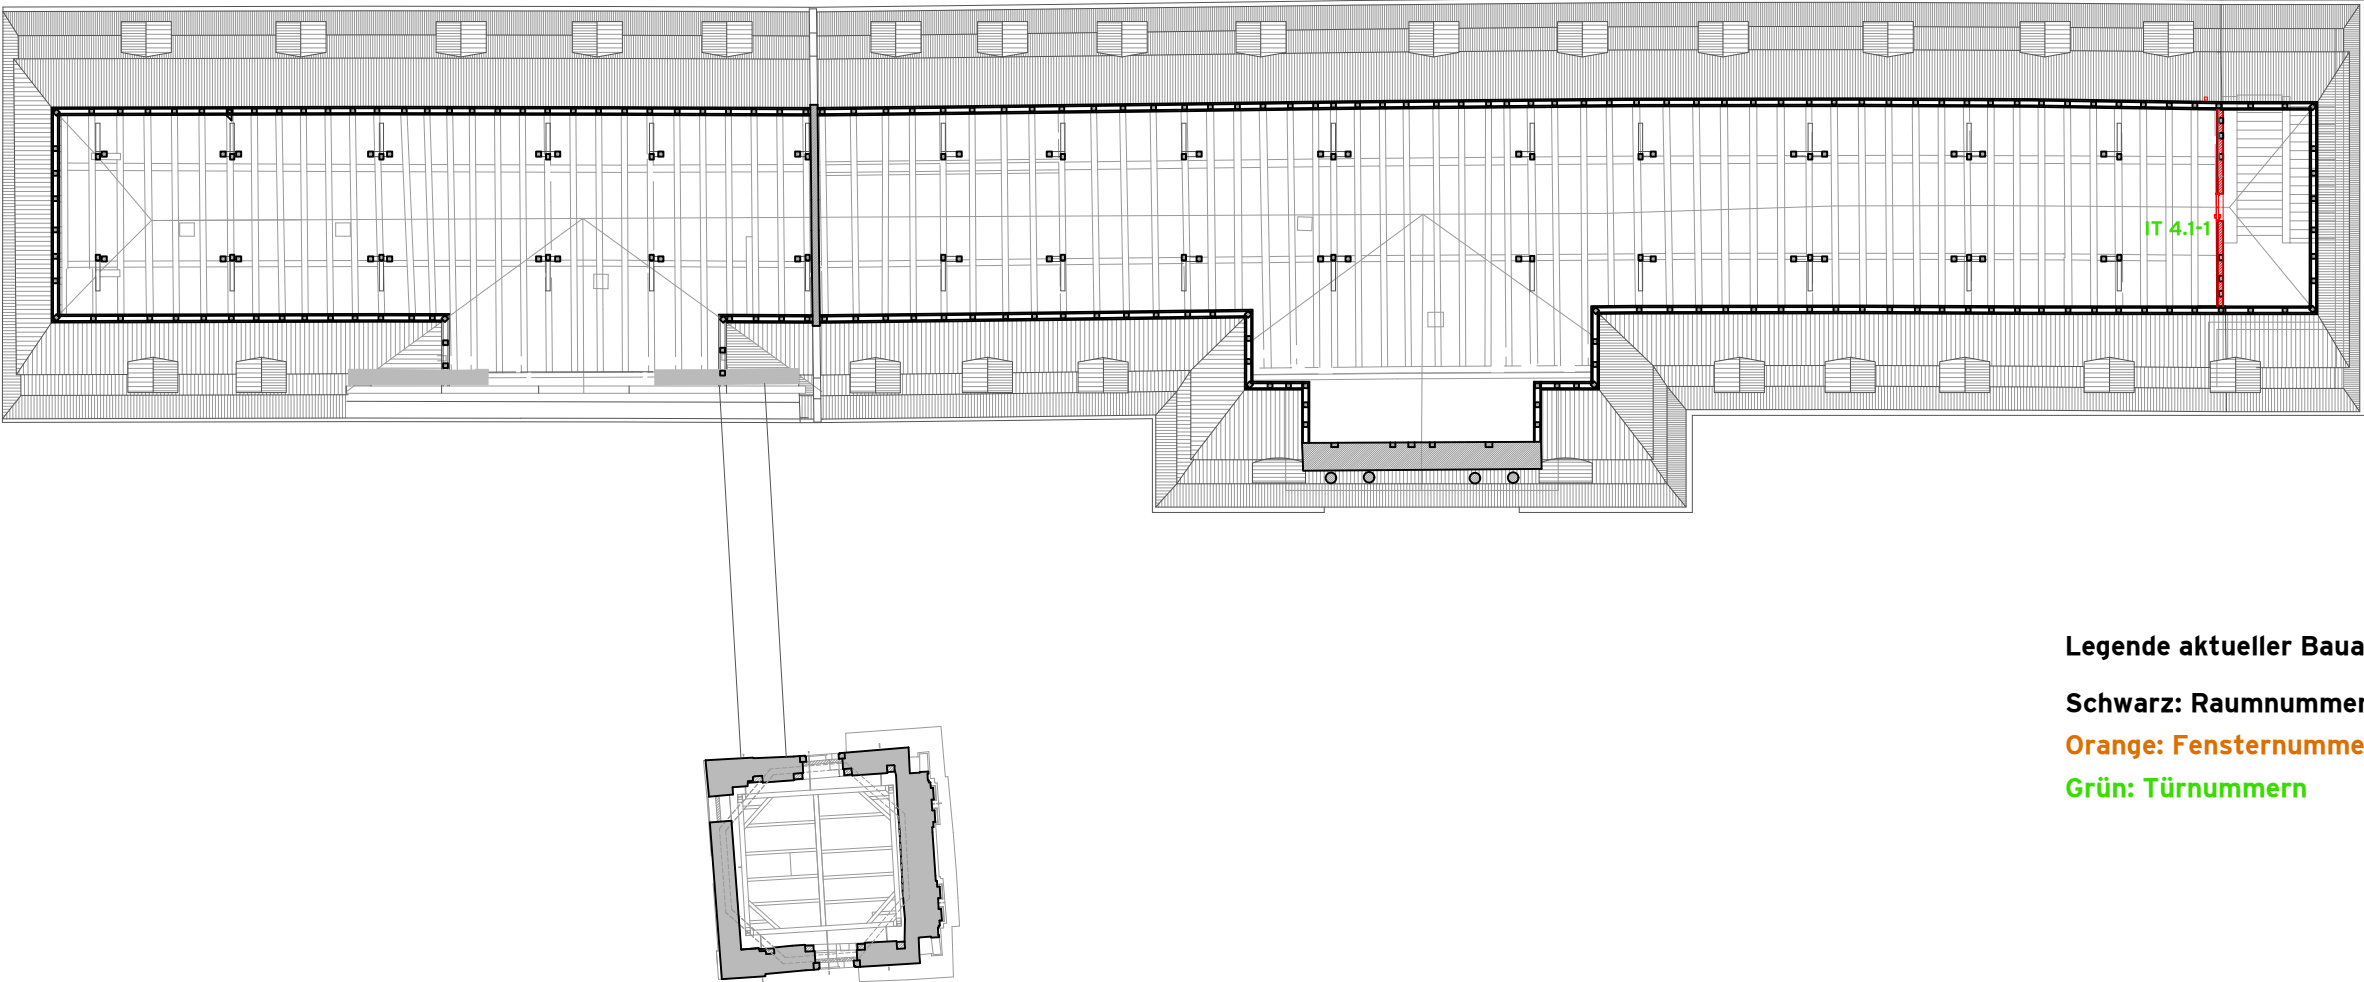

Legende aktueller Bauabschnitt

Schwarz: Raumnummern

Orange: Fensternummern

Grün: Türnummern

Stiftung Thüringer Schlösser und Gärten	Schloss Heidecksburg Schlossbezirk 1 07407 Rudolstadt		
	Adresse	Datum	Unterschrift
Schloss Schwarzburg Barrierefreie Erschließung und Serviceeinheit			Übersicht Räume DG2
M	1:250	07.03.2025	Ausführungsplanung
		Z-Nr.	5_DG2_Übersicht_SCHW