




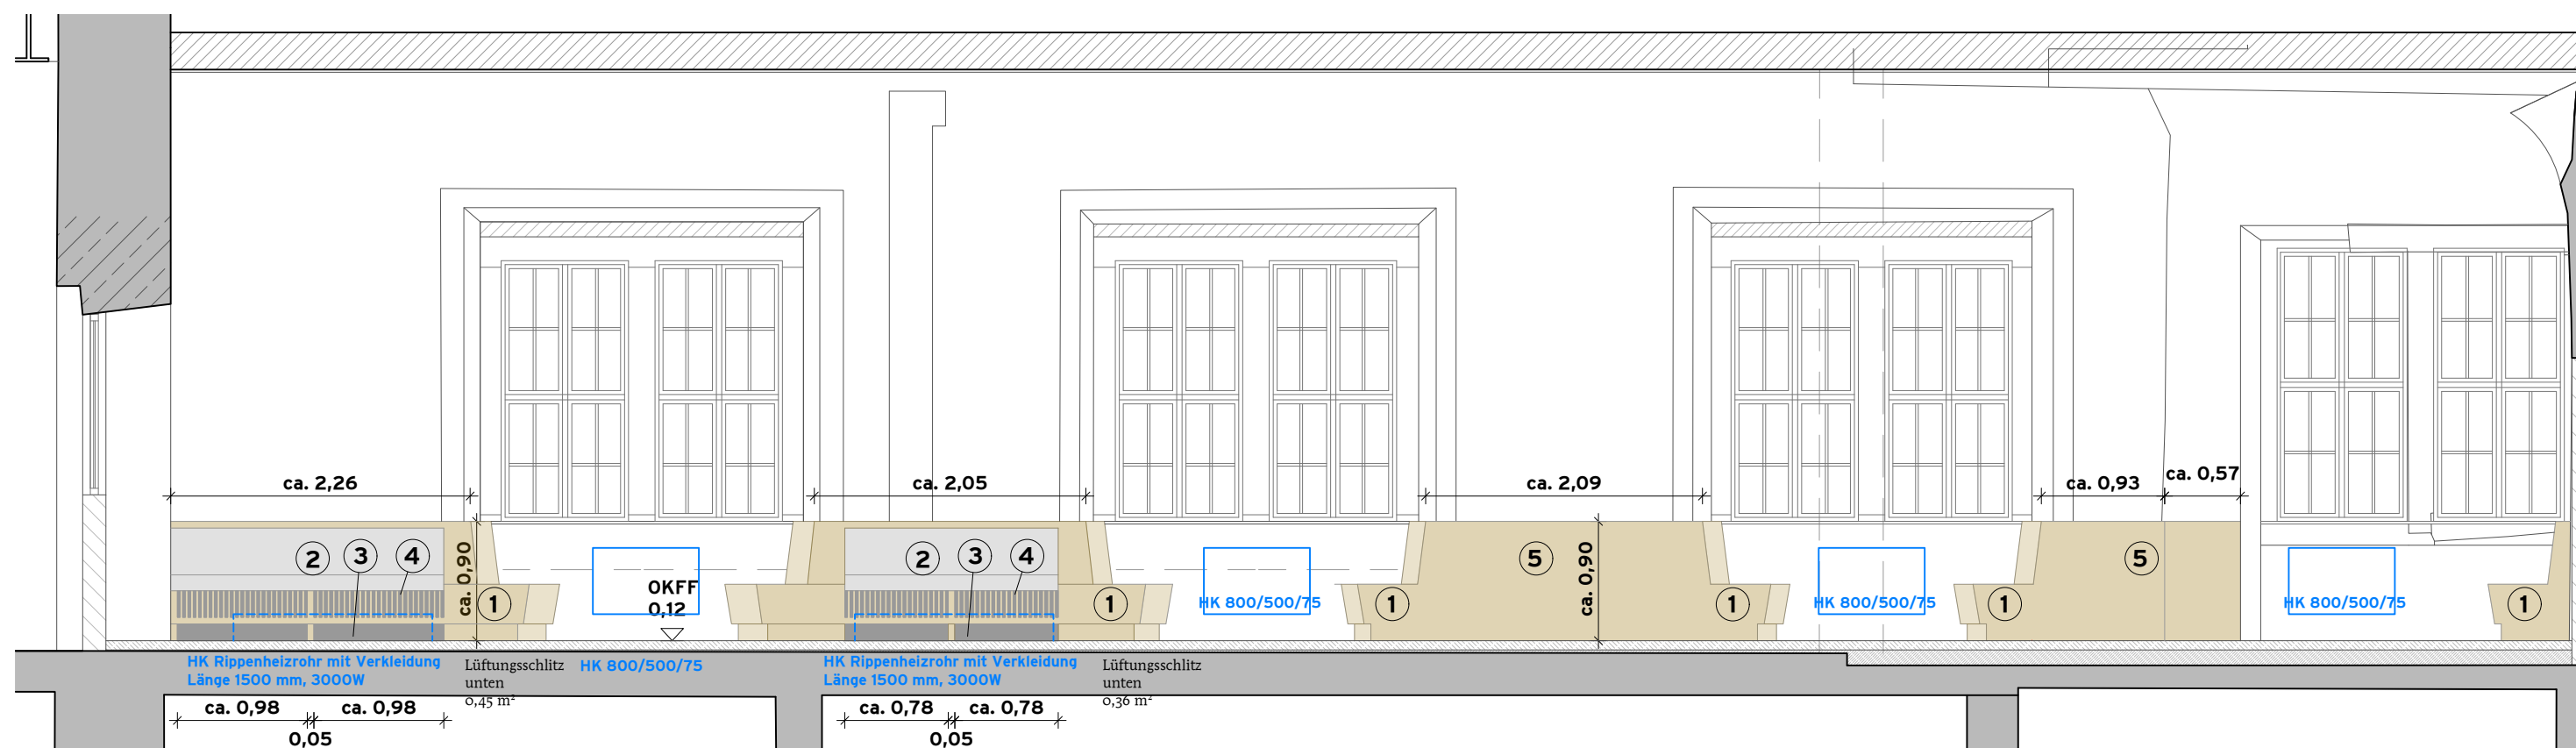


Ansicht 1
Besucherservice

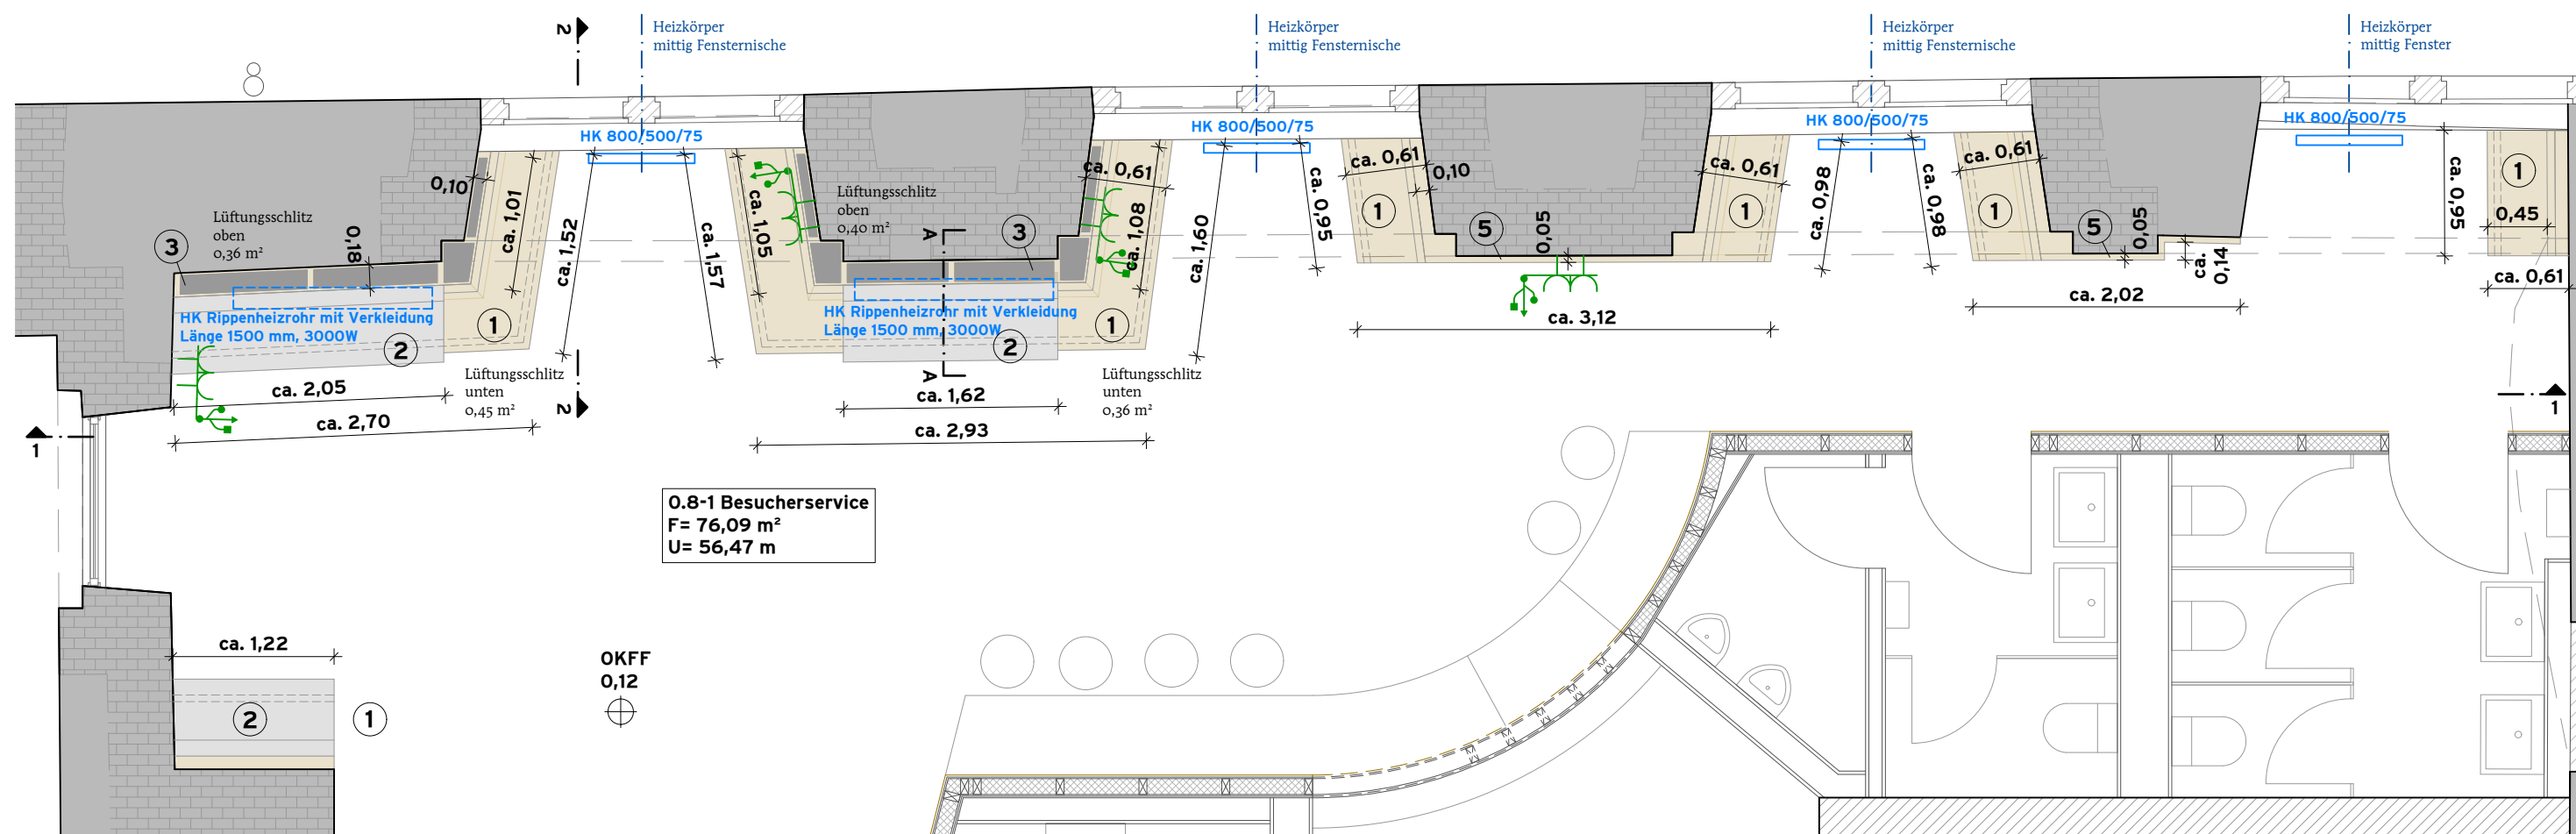

Grundriss Besucherservice

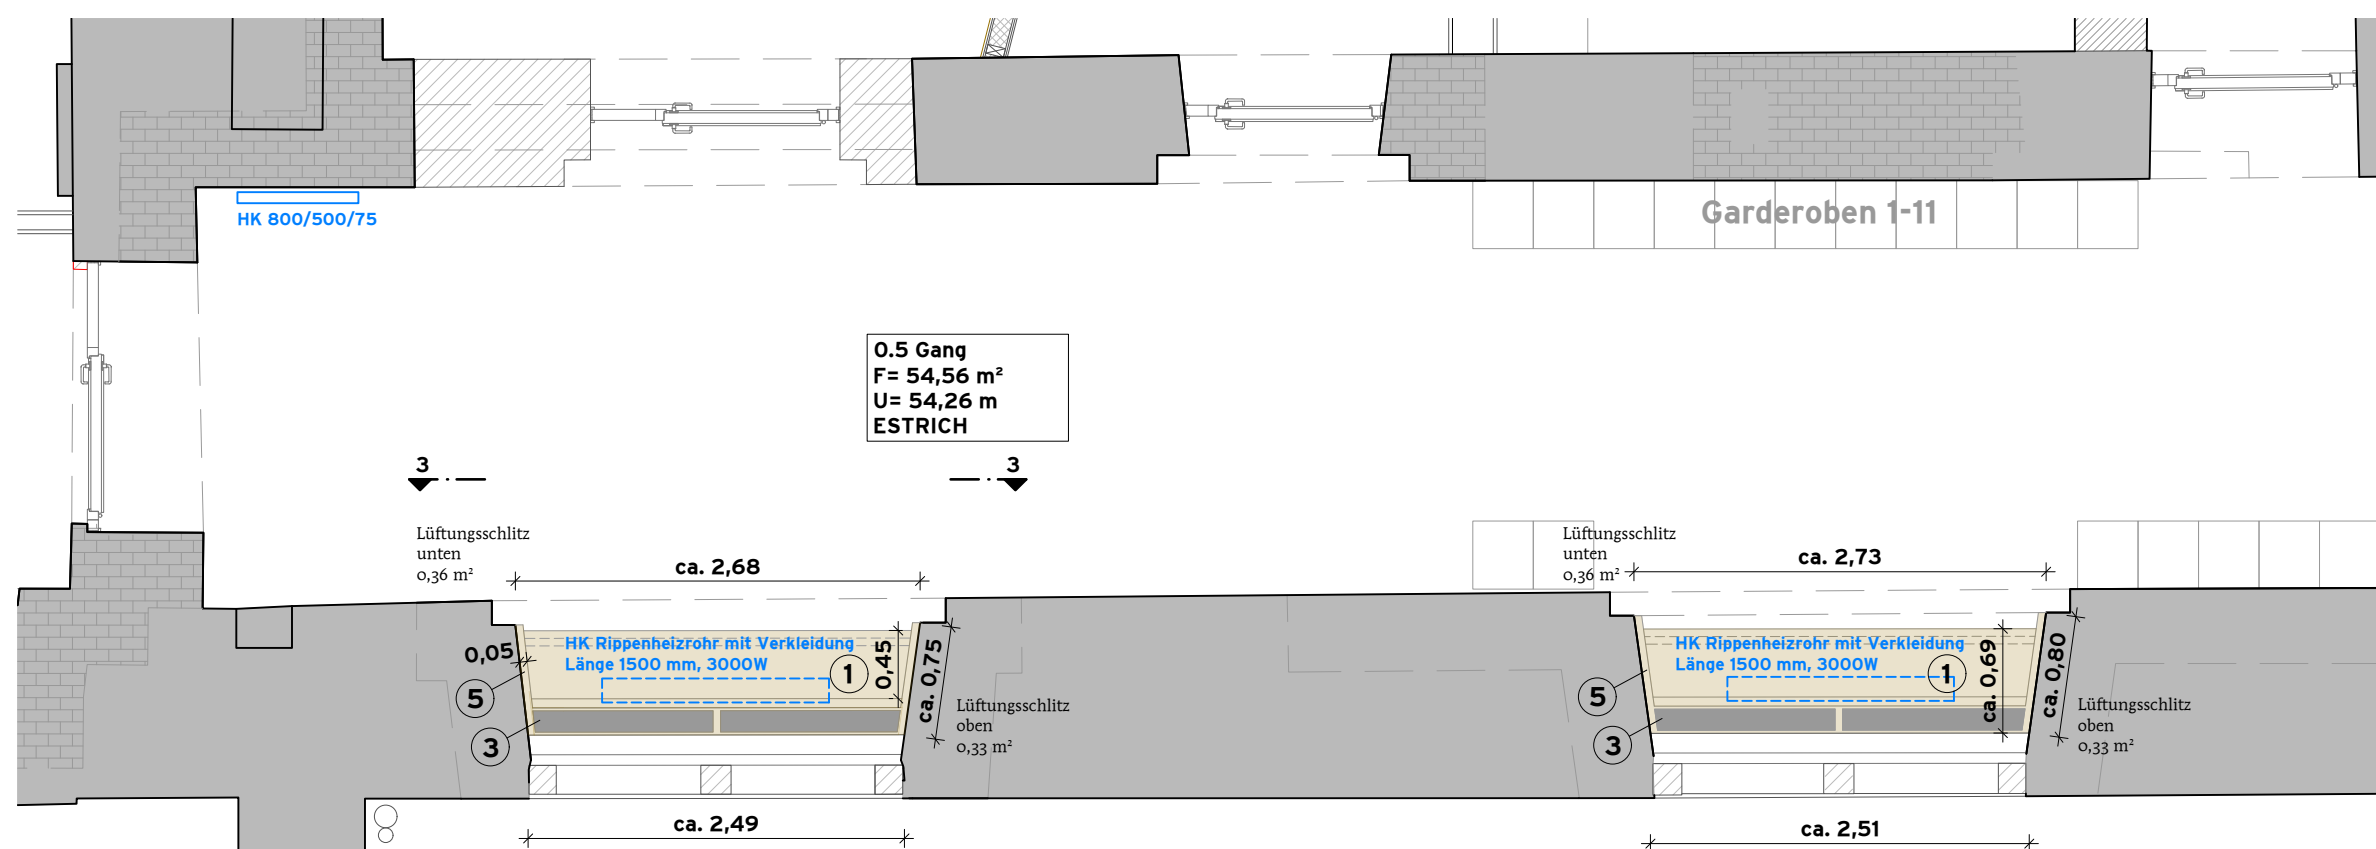


Grundriss Gang

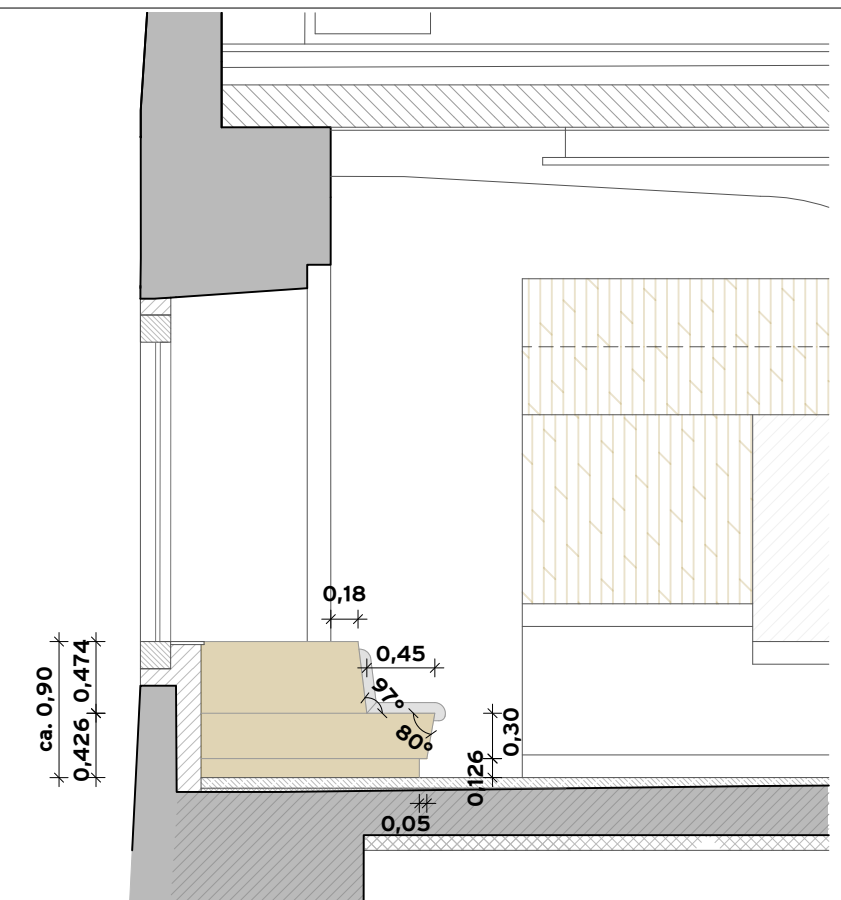

Ansicht 2

Besucherservice

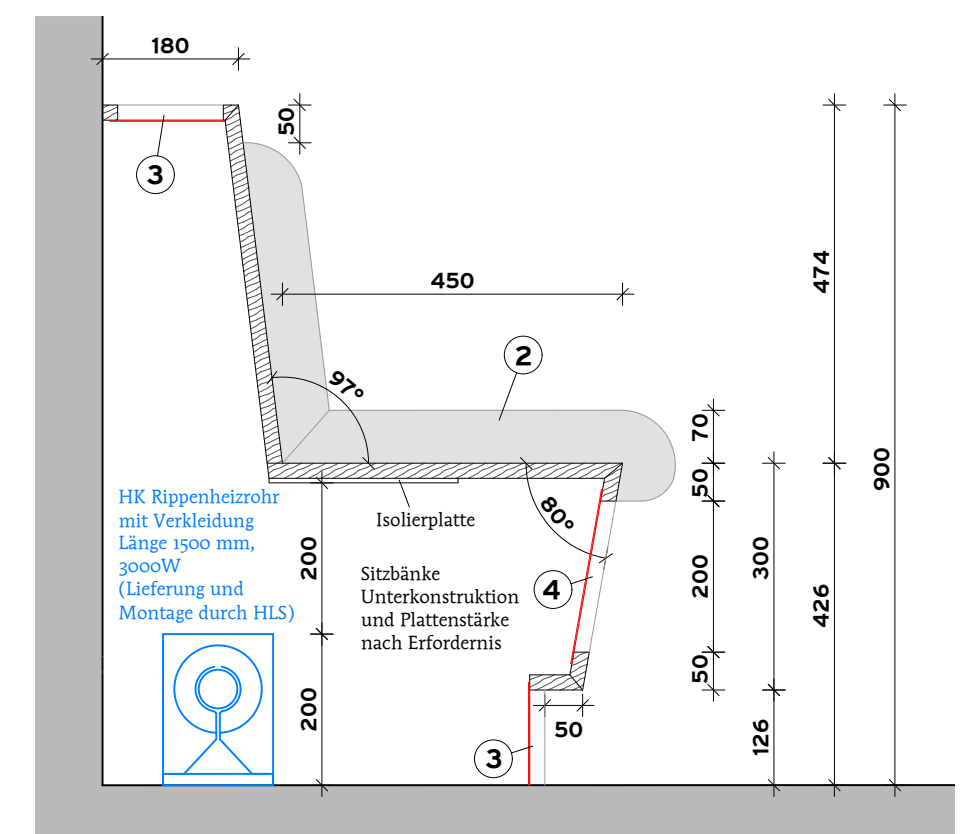

Prinzipschnitt A
Sitzbank M 1:10

Sitzbänke

- ① Sitzbänke, Holz/Holzwerkstoff siehe LV, an Bestandswände angepasst, Geometrie siehe Zeichnung, Tiefe Sitzfläche 0,45 m
- ② Polsterung im Bereich Rücken, Sitzfläche, Abwicklung ca. 1,00 m, Stoff dunkel nach Bemusterung (Global Trevira CS Belcasa 551 450 o.gl.), Schaumstofffüllung 70 mm, mittelfest
- ③ Lüftungsauslass (offen), hinterlegt mit Streckmetall, Breite bis 1000 mm, Höhe ca. 130 mm
- ④ Lüftungsauslass (Lamellen), hinterlegt mit Streckmetall, Breite bis 1000 mm, Höhe 200 mm
- ⑤ Wandverkleidung / Lambris, Holz/Holzwerkstoff siehe LV, an Bestandswände angepasst



VORABZUG

Stiftung Thüringer Schlösser und Gärten		Schloss Heidecksburg Schlossbezirk 1 07407 Rudolstadt			
		Adresse		Datum	Unterschrift
Schloss Schwarzburg Barrierefreie Erschließung und Serviceeinheit				Möblierung Sitzbänke	
M	1: 50, 1:10	09.02.2026	Ausführungsplanung	Z-Nr.	5_DT_MÖB_S_SCHW

Alle Maße sind vor Ort zu prüfen!