


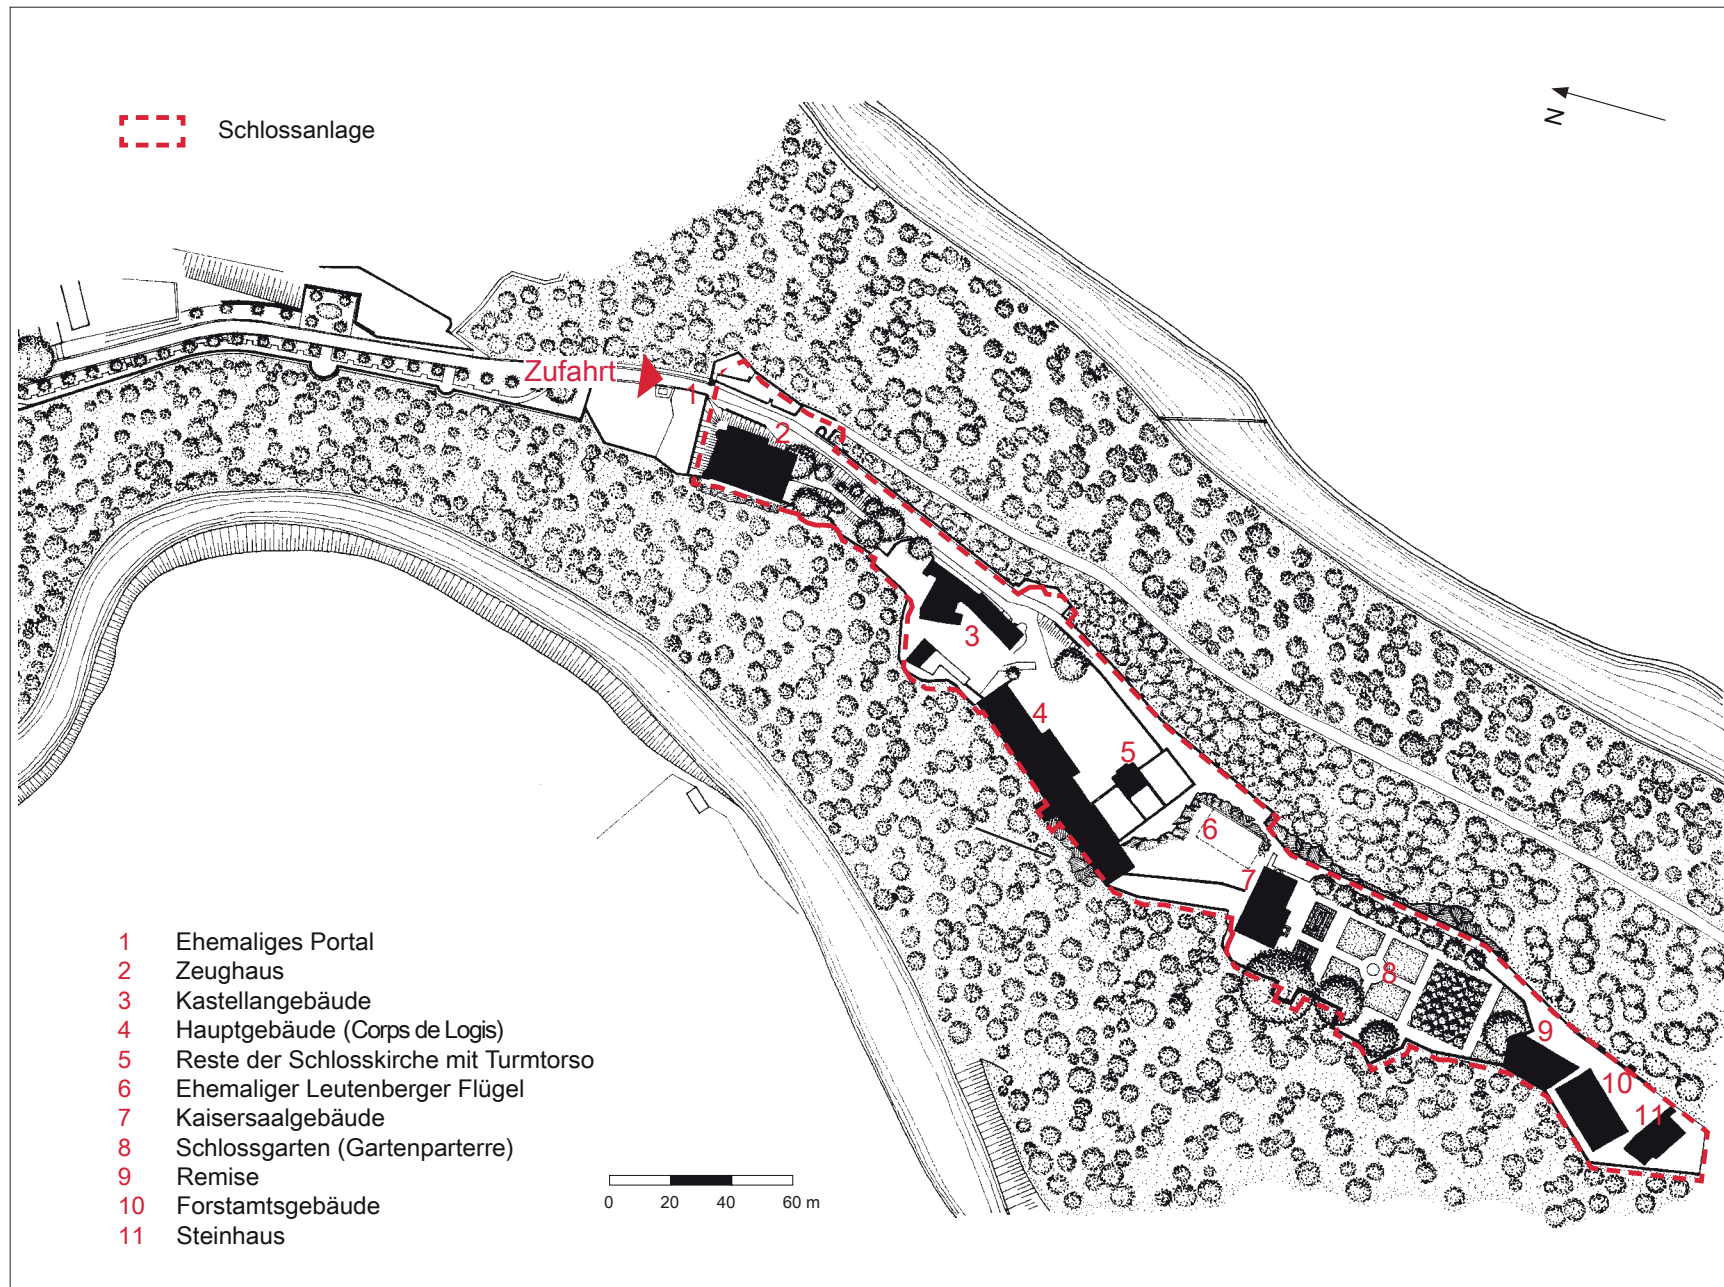

Übersichtsplan Schlossanlage