


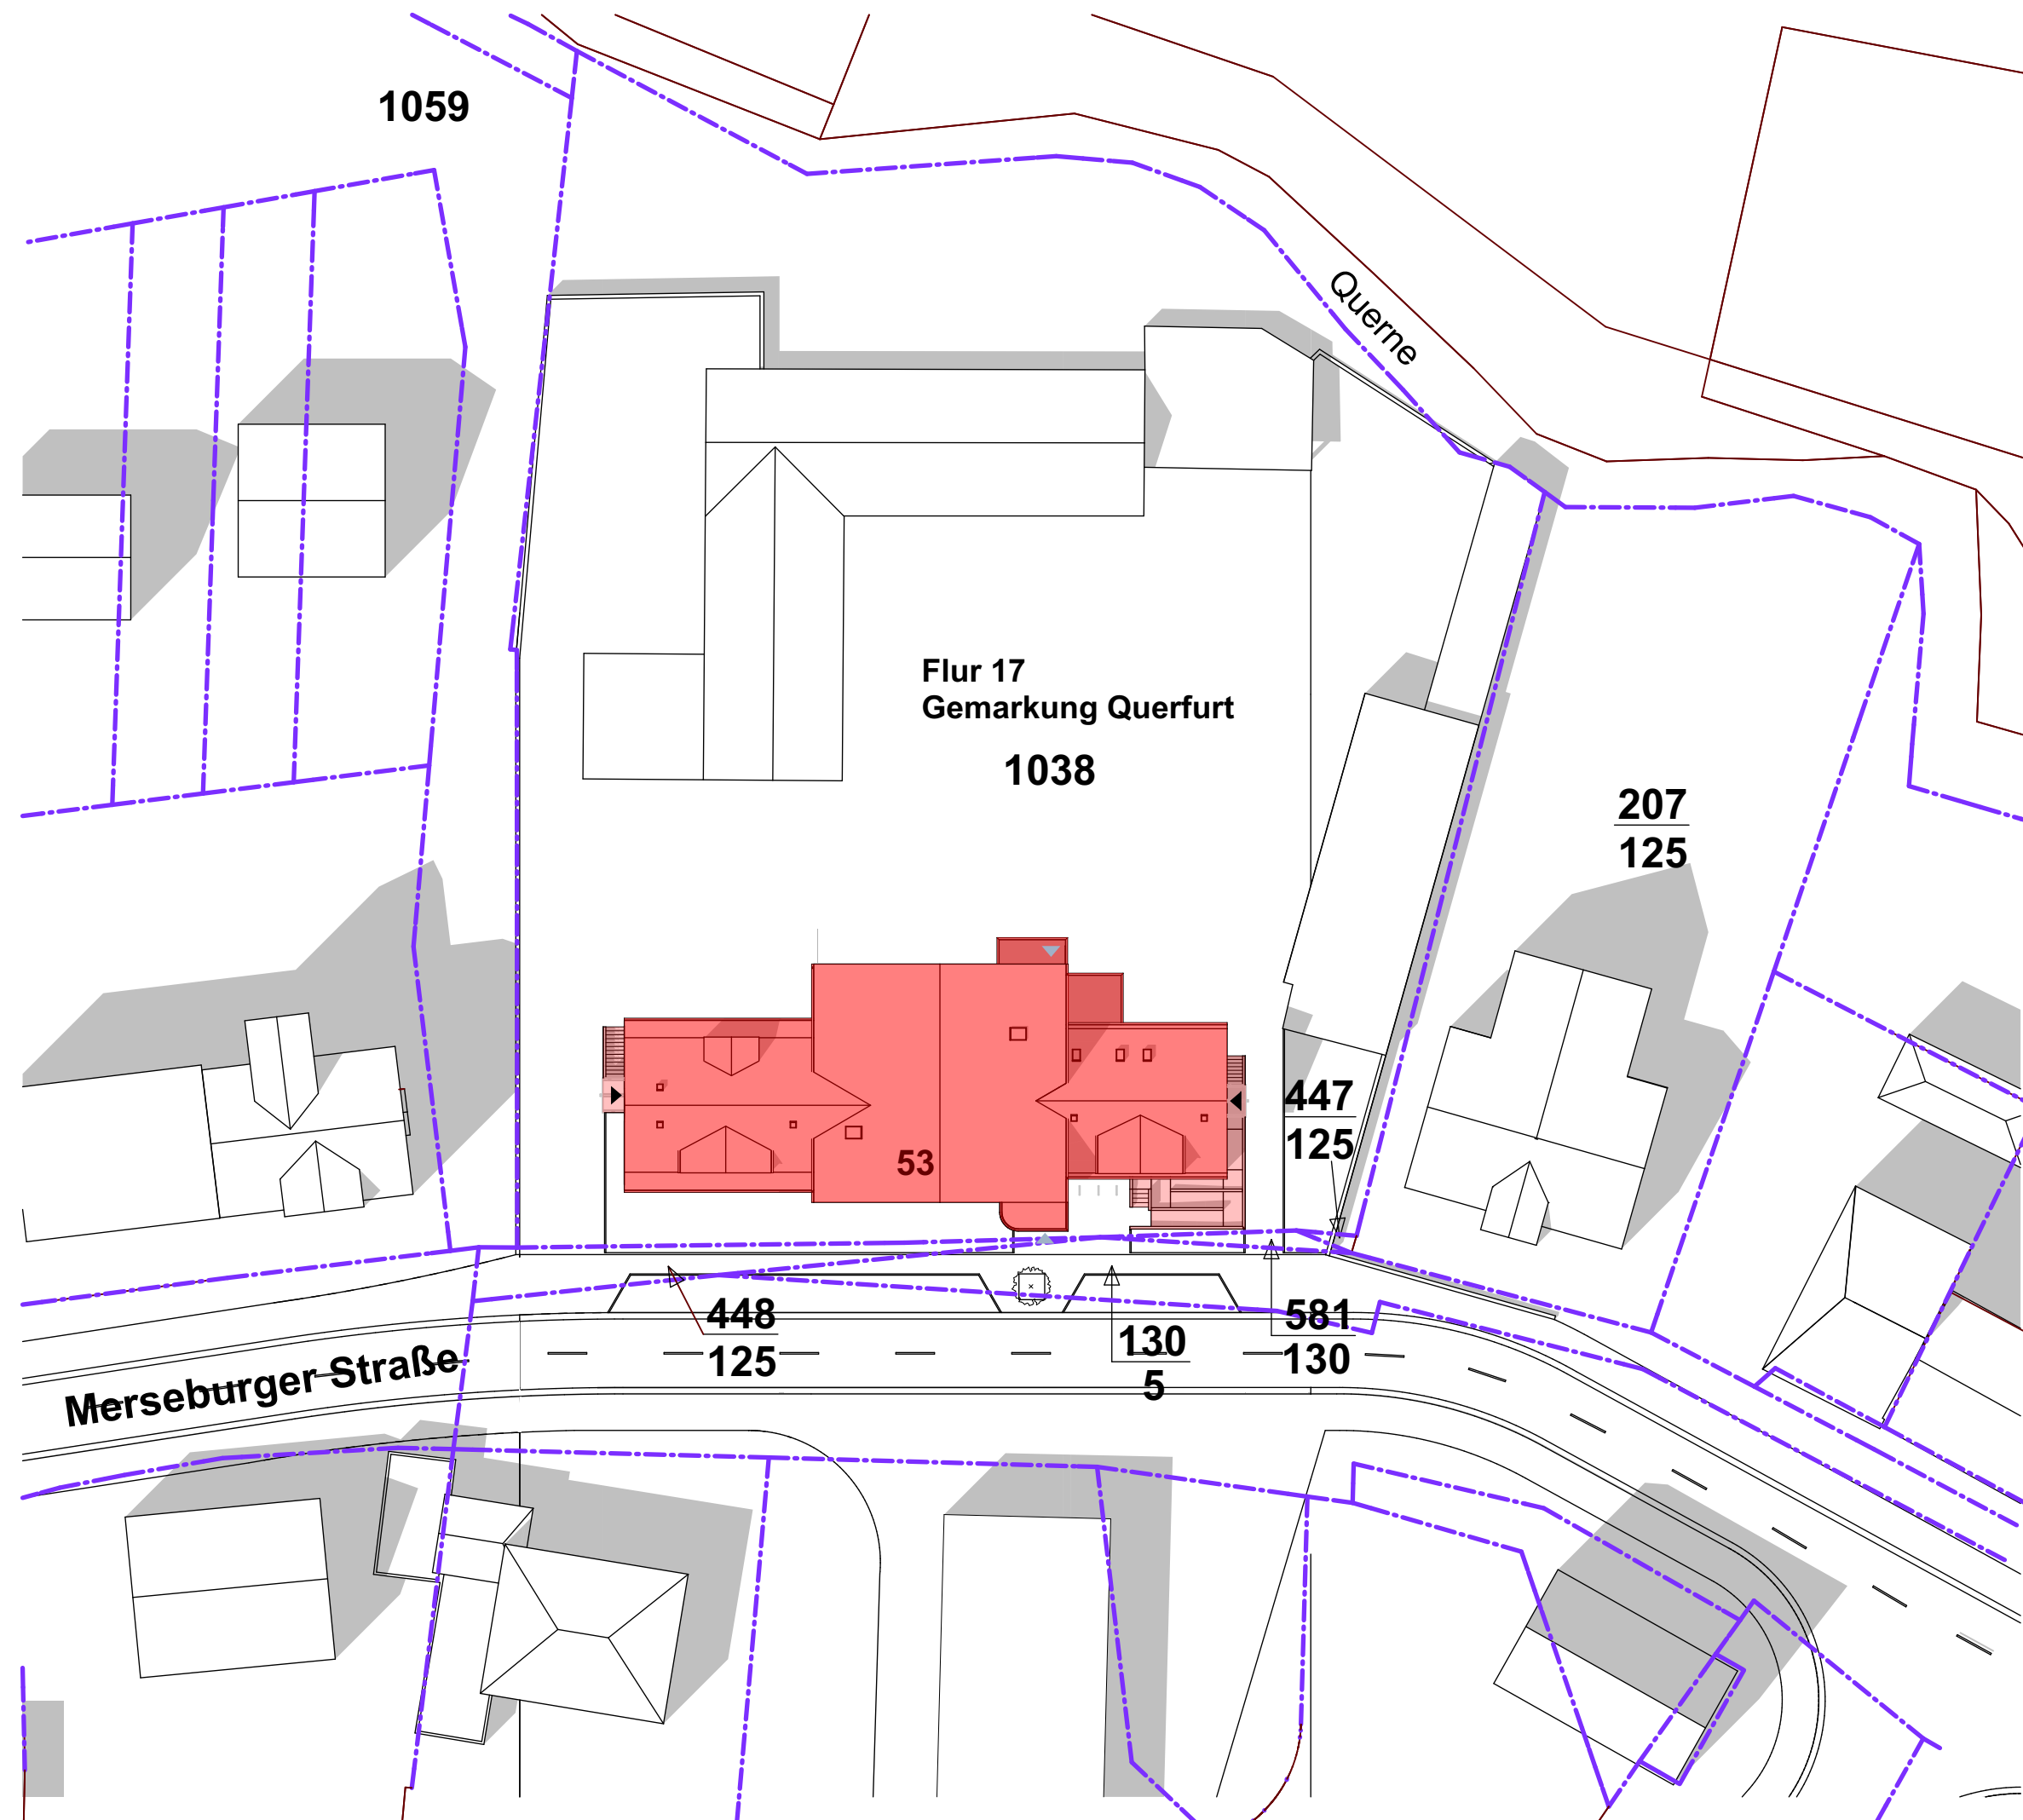

C					
B					
A					
Planindex	ÄNDERUNGEN / ERGÄNZUNGEN:			NAME:	DATUM:
LANDESBETRIEB BAU-UND LIEGENSCHAFTSMANAGEMENT SACHSEN-ANHALT , Technisches Büro Halle			Entwurfsverfasser / Planverfasser: 10.05.2022 Datum / Unterschrift		
 An der Fliederwegkaserne 21 06130 Halle (Saale) Telefon : 0345 / 4823 -60 Telefax : 0345 / 4823 - 8999 Poststelle-HAL.BLSA@sachsen-anhalt.de			Liegenschaft / Adresse: Polizeirevier Saalekreis Außenstelle Querfurt Merseburger Straße 53 06268 Querfurt Gebäude / Bauwerk / Bauteil / Trakt / Objekt : Dienstgebäude		
LGNr.: 050009 Geb.-Nr.: 001			Planinhalt / Geschoss: Lageplan Planungsstufe / Leistungsphase: Bauunterlage		
Gezeichnet:		Fachgruppenleiter:		Maßstab:	Blatt-Gr.:
Name	Datum			1:500	
Bearbeiter:				CAD-Projektdatei:	
Name	Datum	Name	Datum		
Teamleiter:			nutzende Verwaltung:		
Datum / Unterschrift			Datum / Unterschrift		