


N:\Projekte\6-20-1033_Hermsdorf_IG Hermsdorf Ost_ab 01_2023\03_CAD\05_Ausführungsplanung\22_Zeichnungen_SIVAW\10_Allgemeine Unterlagen\0.4 - Koord. Leitungsquerschnitt.dwg

16.02.2026

Schnitt H - H
L1070

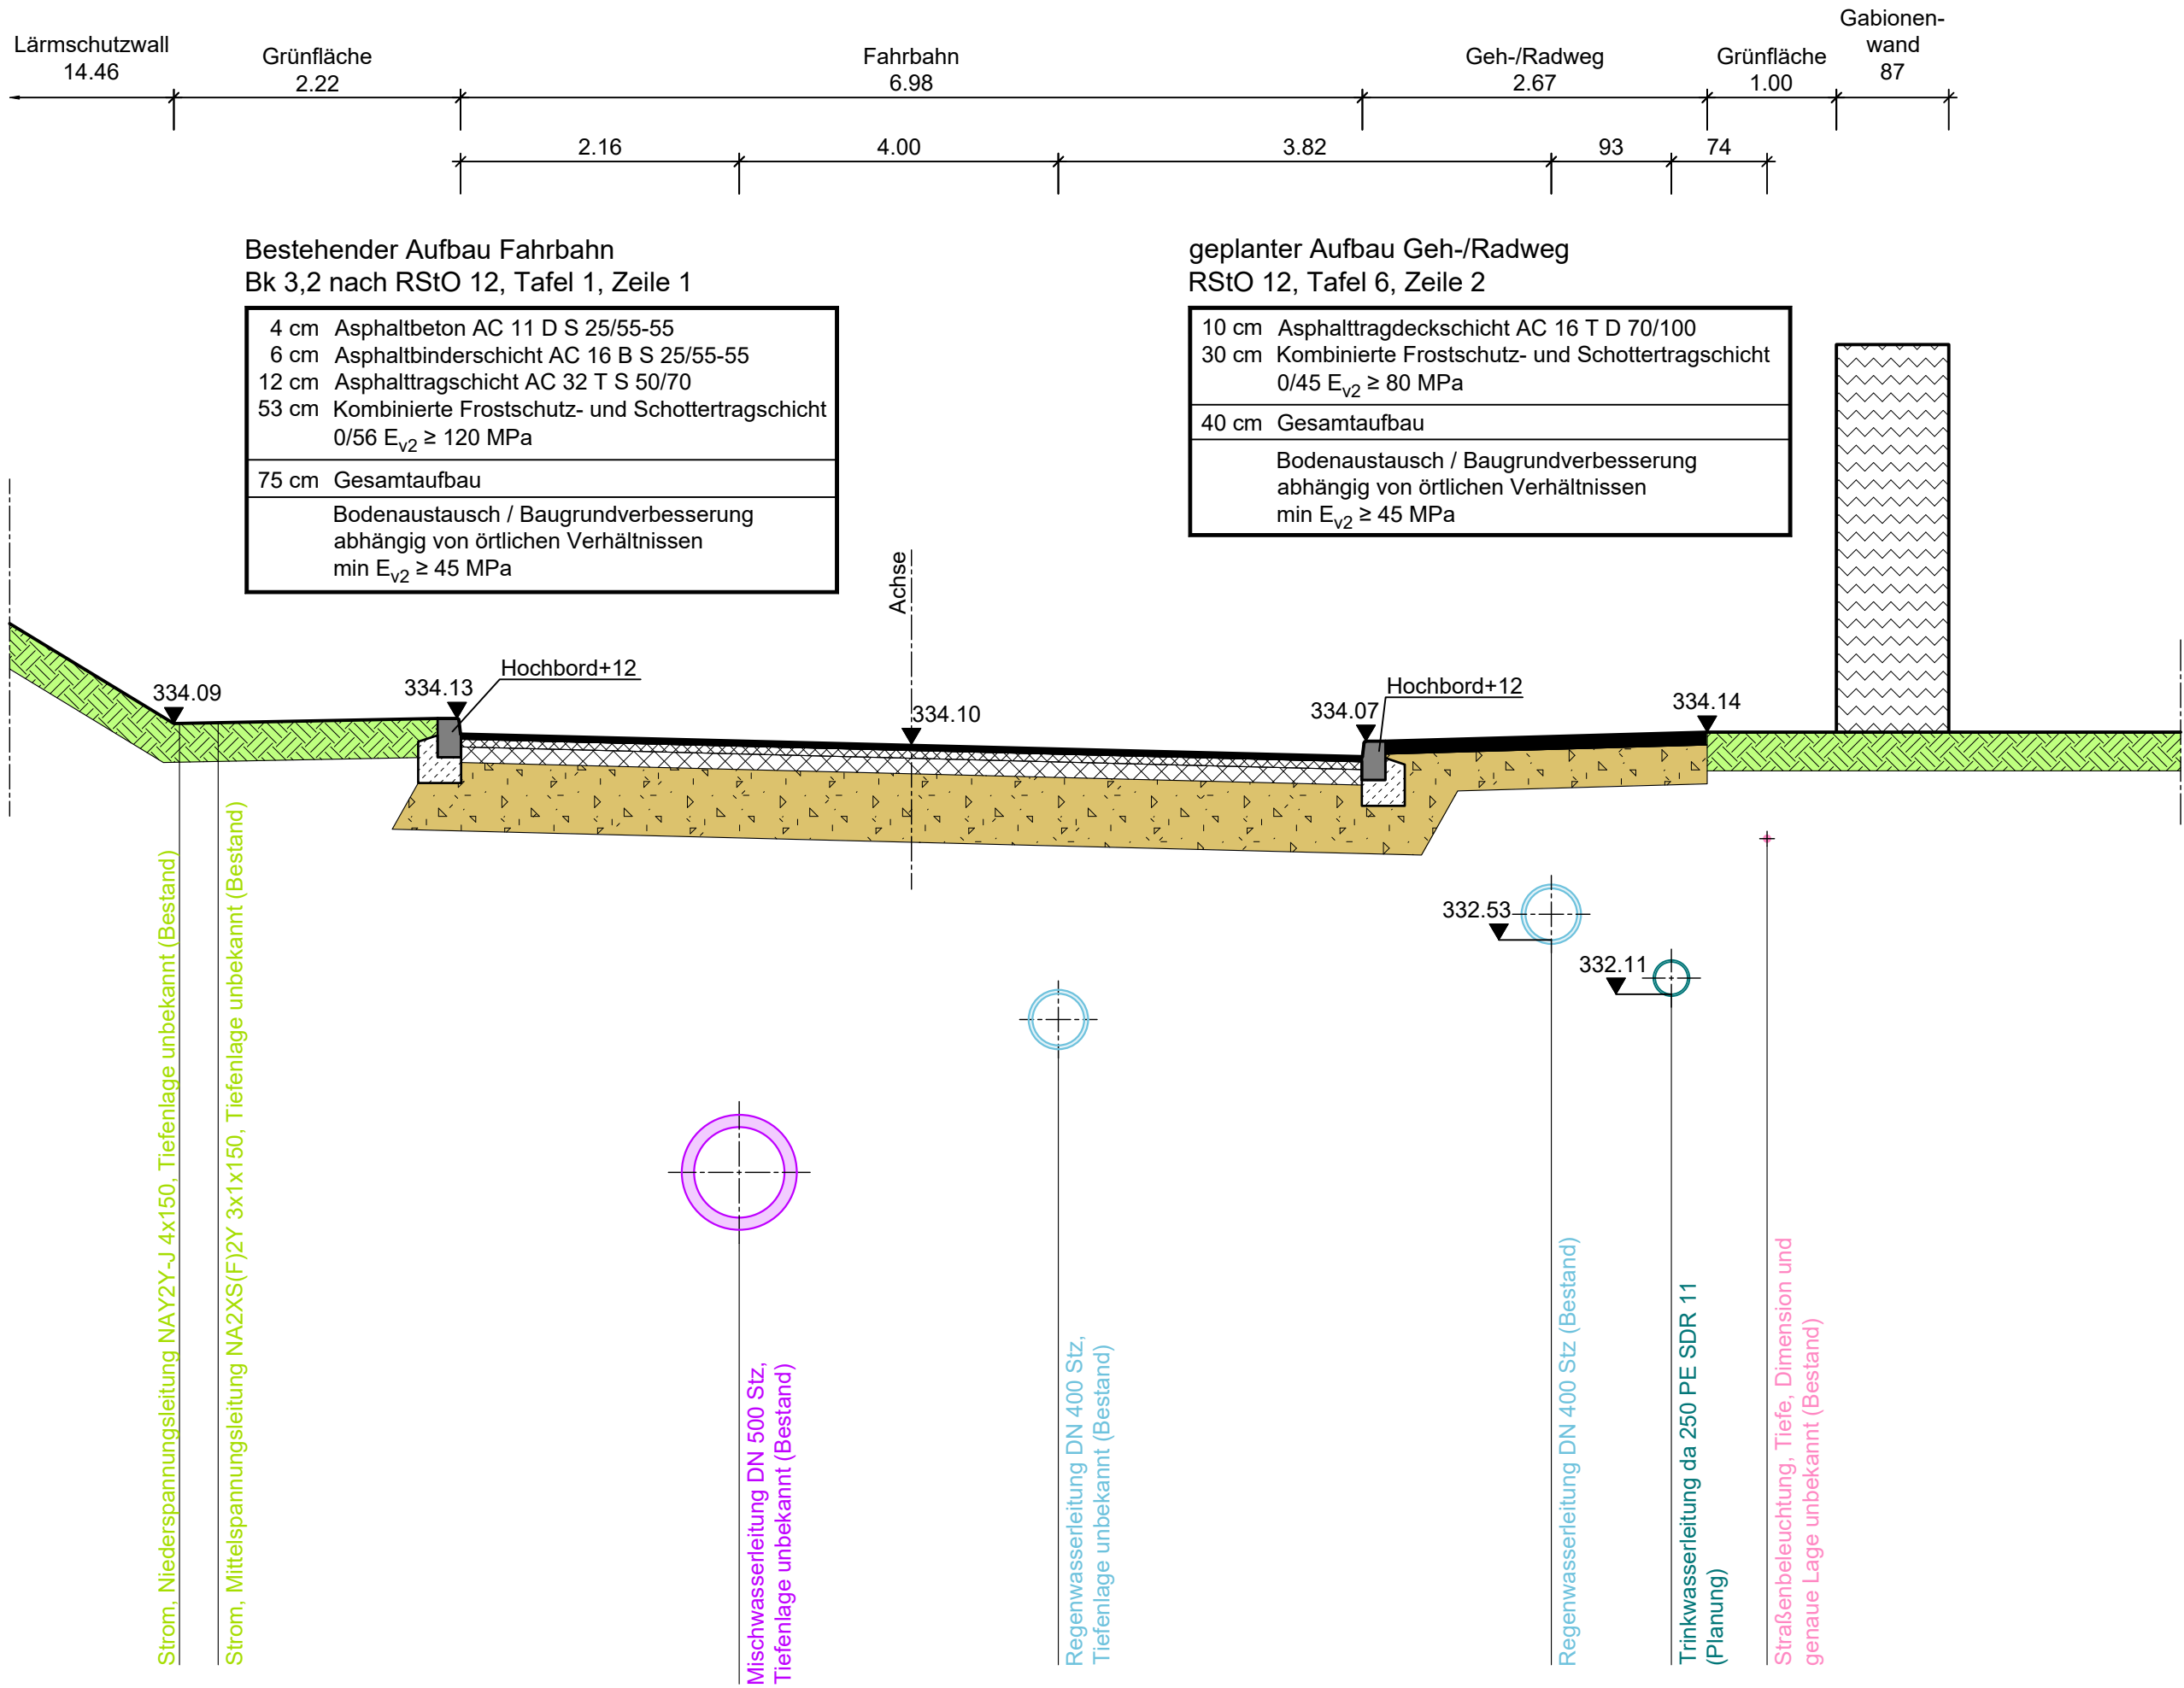

Lagesystem:	ETRS89_UTM32/33	Höhensystem:	DHHN2016
-------------	-----------------	--------------	----------

NUR FÜR DIE AUSSCHREIBUNG

Änderung	Datum	Bearbeitung	Prüfung

Bauherr / AG					Bauherr / AG	
 Landesentwicklungsgesellschaft Thüringen mbH Mainzerhofstraße 12 99084 Erfurt					Datum	
Projekt Bez. Erschließung Industriegebiet "Hermsdorf - Ost III"					Maßstab 1 : 50	Unterlage / Plan 0.4
Zeichnung Allgemeine Unterlagen Koordinierter Leitungsquerschnitt H - H					Blattgröße 0.69 x 0.30	Blatt Nr. 7
	Vermessung	Bearbeitung	Zeichnung	Prüfung	Entwurfsverfasser	
Zeichen		WJ	RU	BV		
Datum		März 2026	März 2026	März 2026		
Projekt Nr.	6-20-1033					
 LINDSCHULTE Ingenieurgesellschaft mbH Hohenwindenstraße 14 99086 Erfurt Telefon: +49 361 7439-0 E-Mail: erfurt@lindschulte.de 					Datum März 2026	