



N:\Projekte\6-20-1033_Hermsdorf_Ost.ab.01_2023\03_CAD\05_Ausführungsplanung\22_Zeichnungen_SIN\WAY10_Allgemeine_Unterlagen\0.7 - Querung Autobahn.dwg
02.03.2026

Schnitt A - A

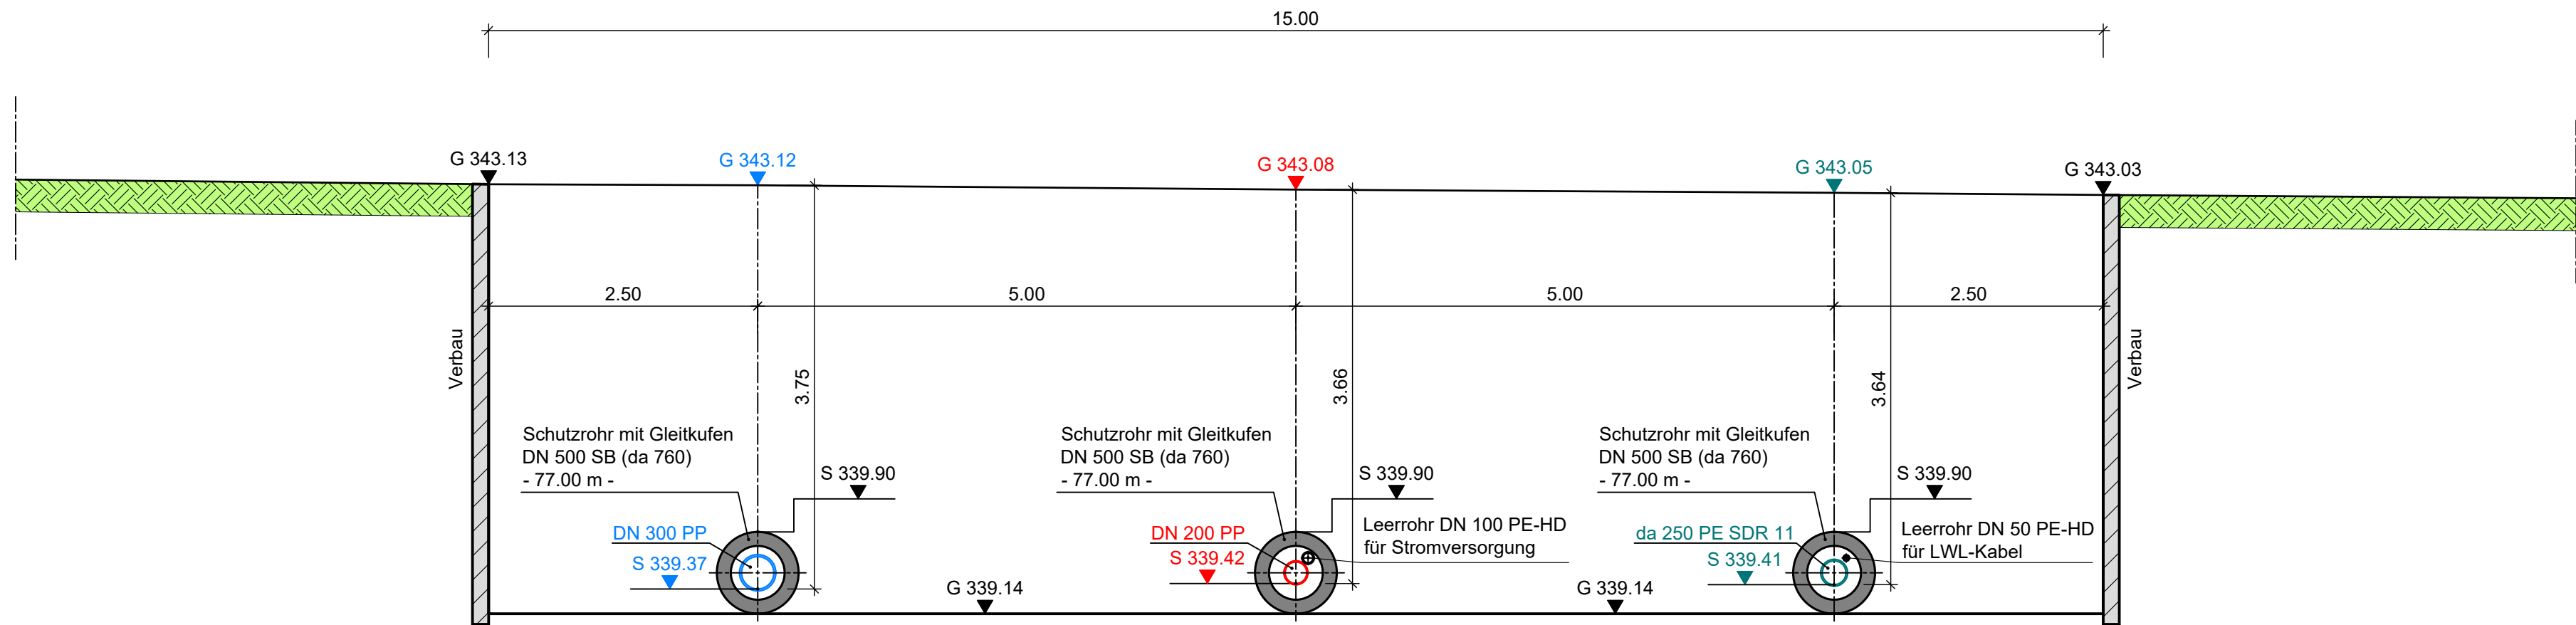

Schnitt B - B

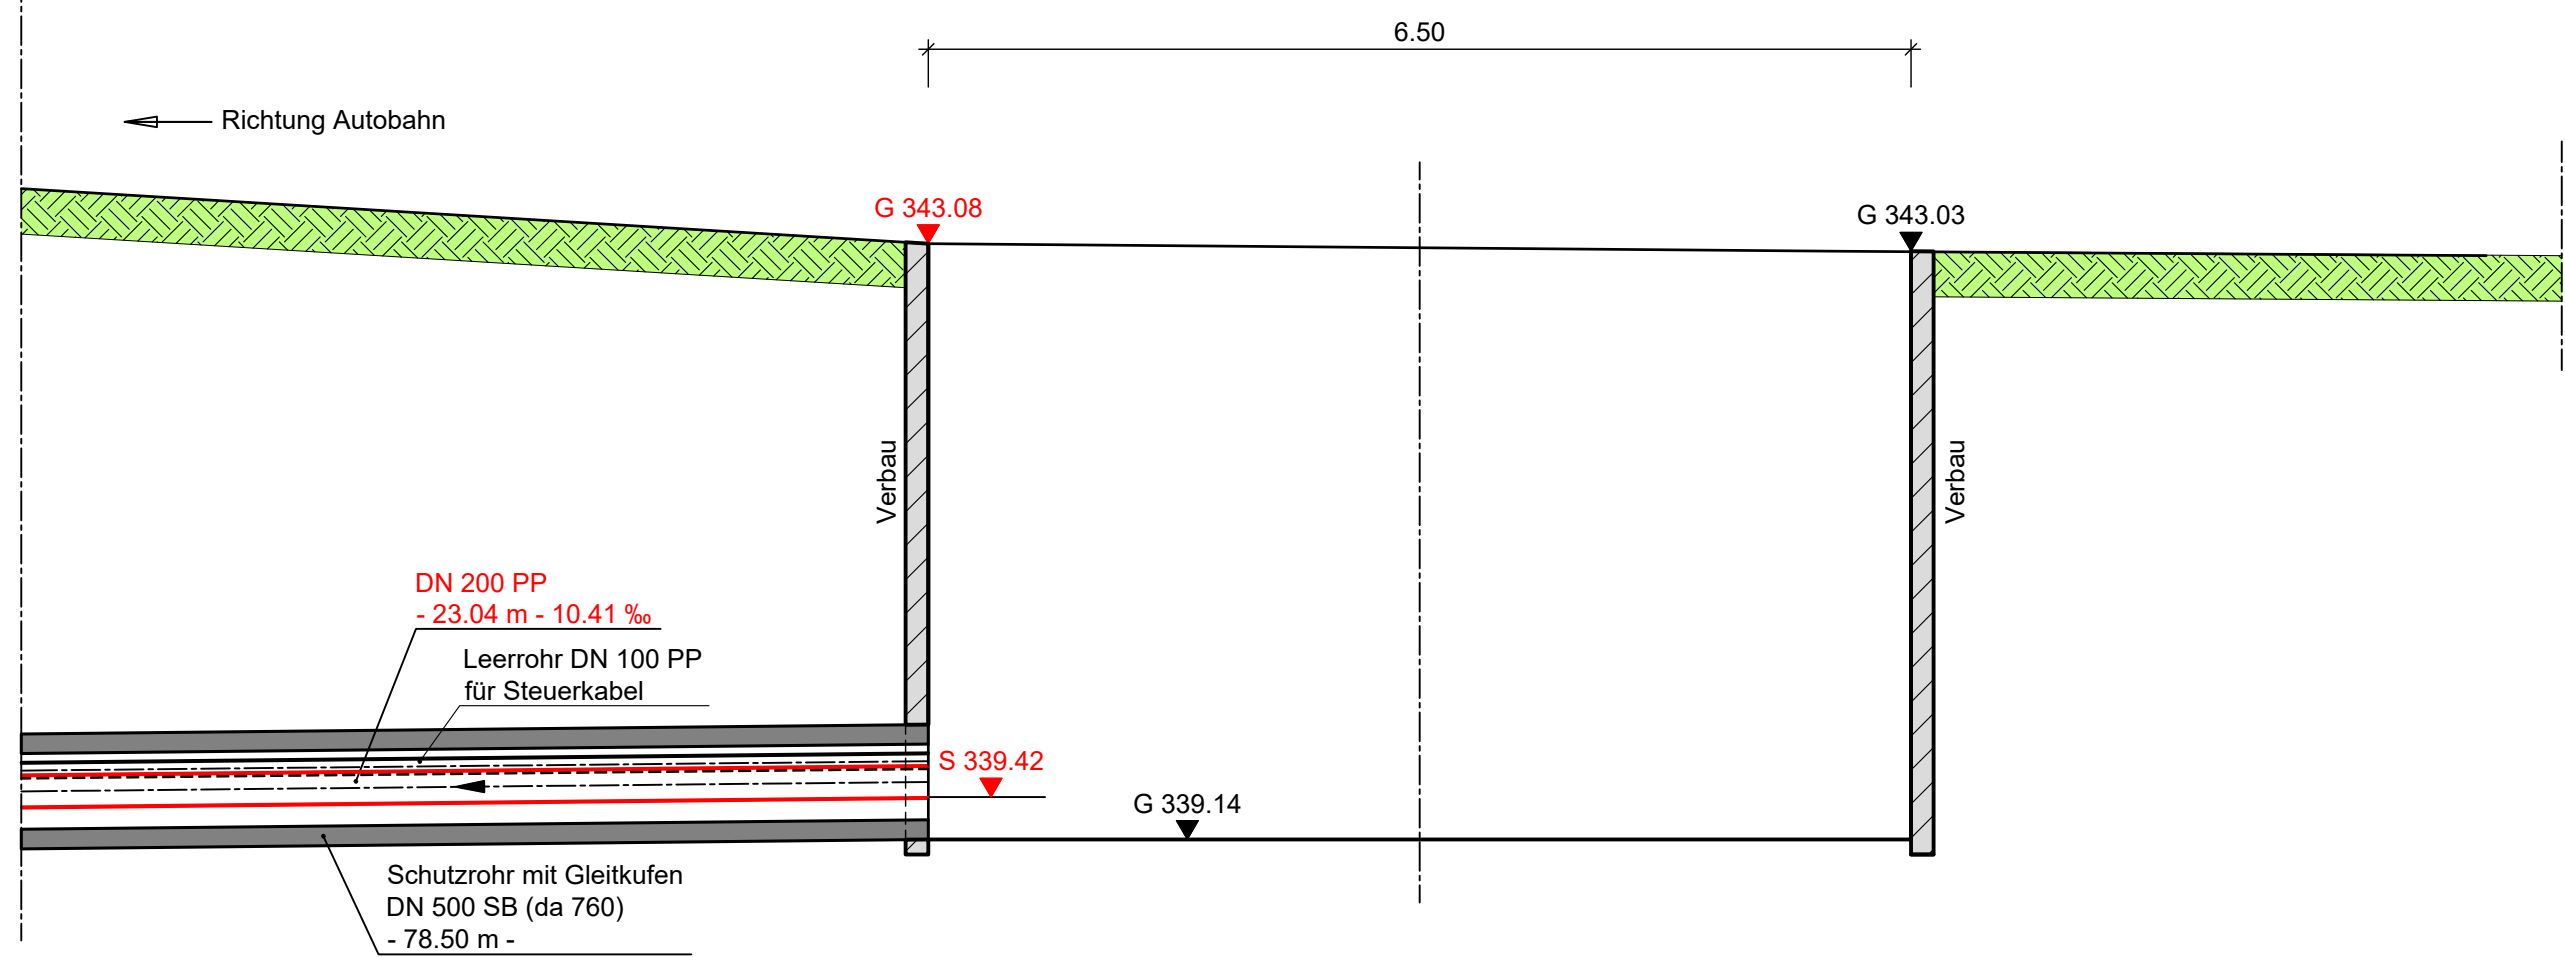

Lagesystem:	ETRS89_UTM32/33	Höhensystem:	DHHN2016
-------------	-----------------	--------------	----------

NUR FÜR DIE AUSSCHREIBUNG

Änderung	Datum	Bearbeitung	Prüfung

Bauherr / AG					Bauherr / AG	
 Landesentwicklungsgesellschaft Thüringen mbH Landesentwicklungsgesellschaft Thüringen mbH					Landesentwicklungsgesellschaft Thüringen mbH Mainzerhofstraße 12 99084 Erfurt	
					Datum	
Projekt Bez.					Maßstab	Unterlage / Plan
Erschließung Industriegebiet "Hermsdorf - Ost III"					1 : 50	0.7
Zeichnung					Blattgröße	Blatt Nr.
Querung Autobahn RW, SW, TW Quer- und Längsprofil					0.75 x 0.38	2
	Vermessung	Bearbeitung	Zeichnung	Prüfung	Entwurfsverfasser	
Zeichen		WJ	RU	BV		
Datum		März 2026	März 2026	März 2026		
Projekt Nr.	6-20-1033					
 BKW ENGINEERING  LINDSCHULTE Ingenieurgesellschaft mbH Hohenwindenstraße 14 99086 Erfurt Telefon: +49 361 7439-0 E-Mail: erfurt@lindschulte.de					Datum	
					März 2026	