



Schnitt A - A  
siehe Lageplan  
Unterlage 4.10, Blatt 1

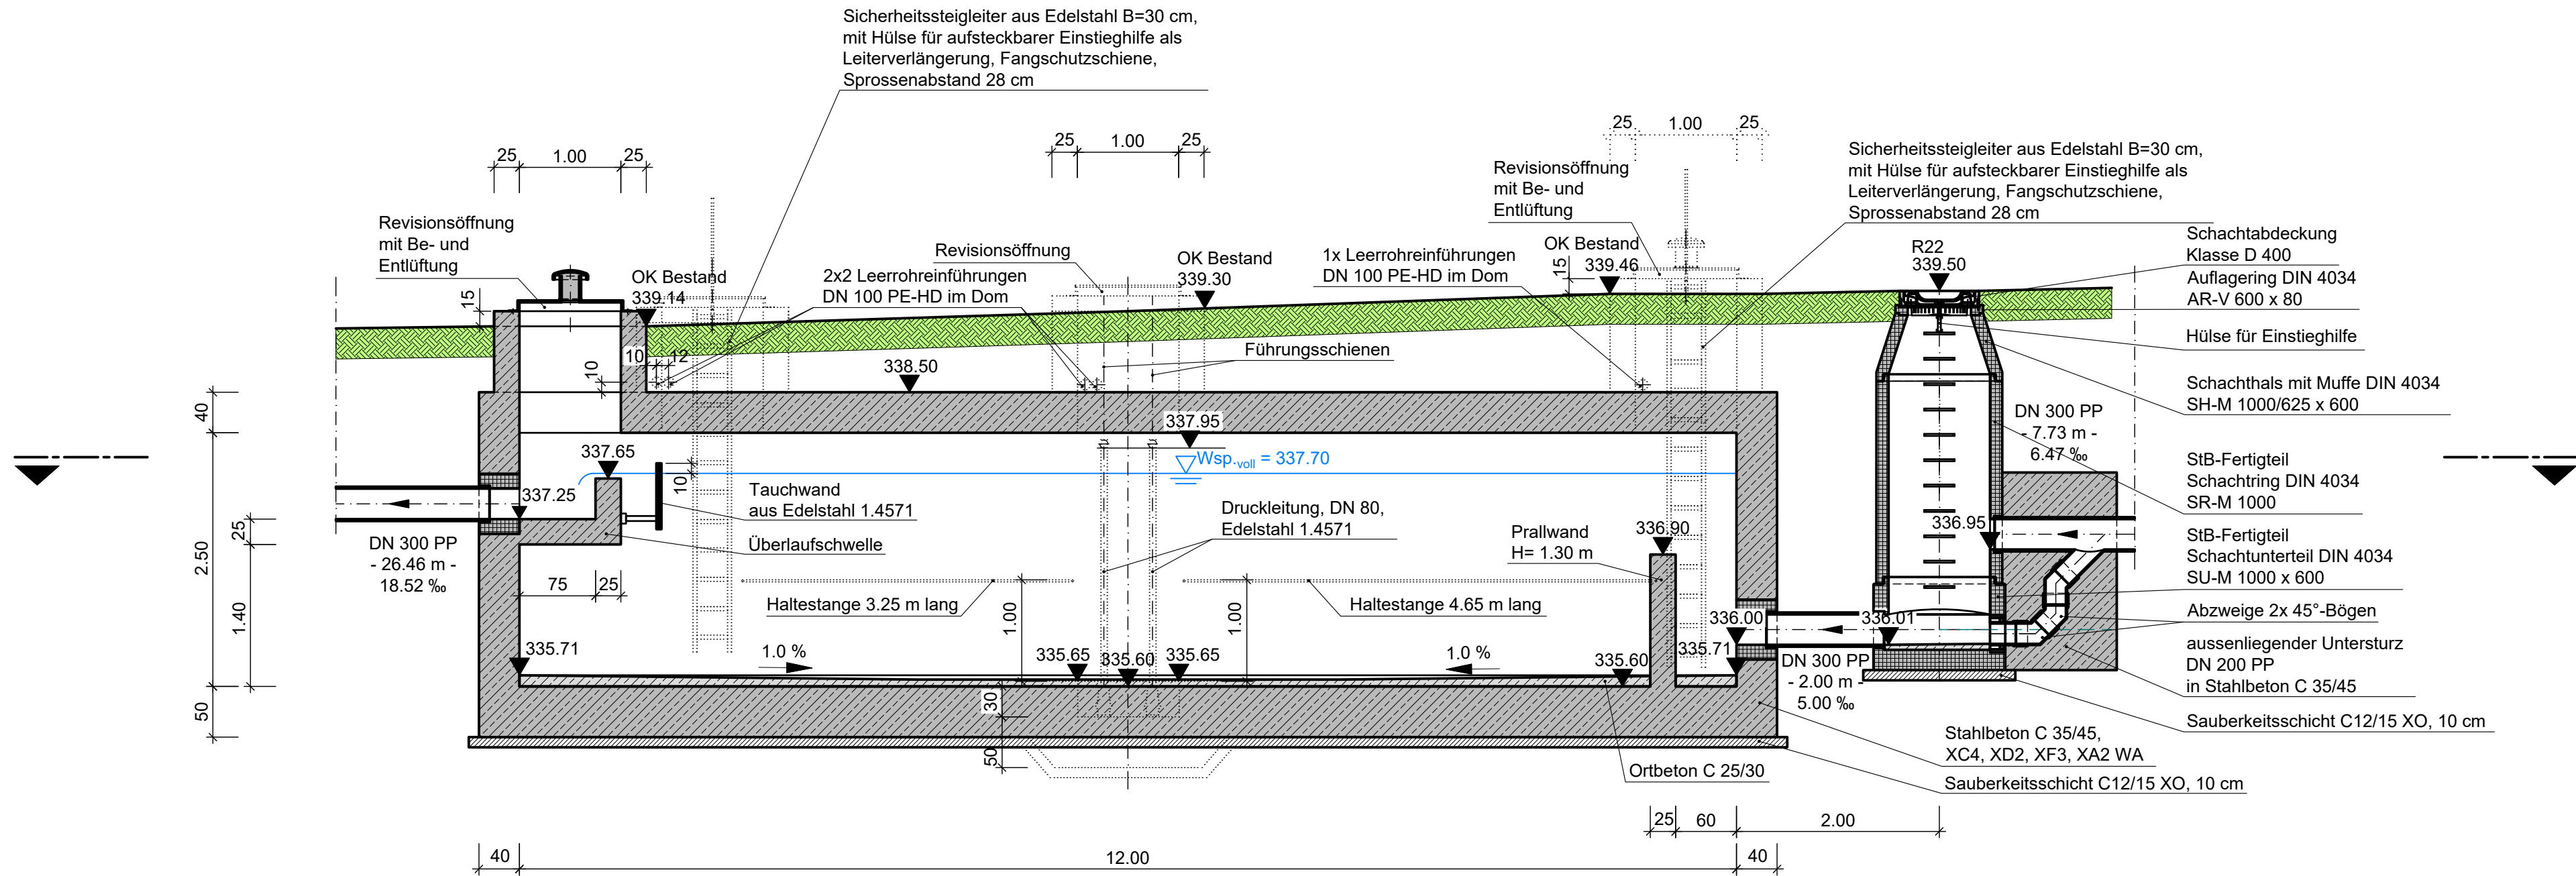

Grundriss

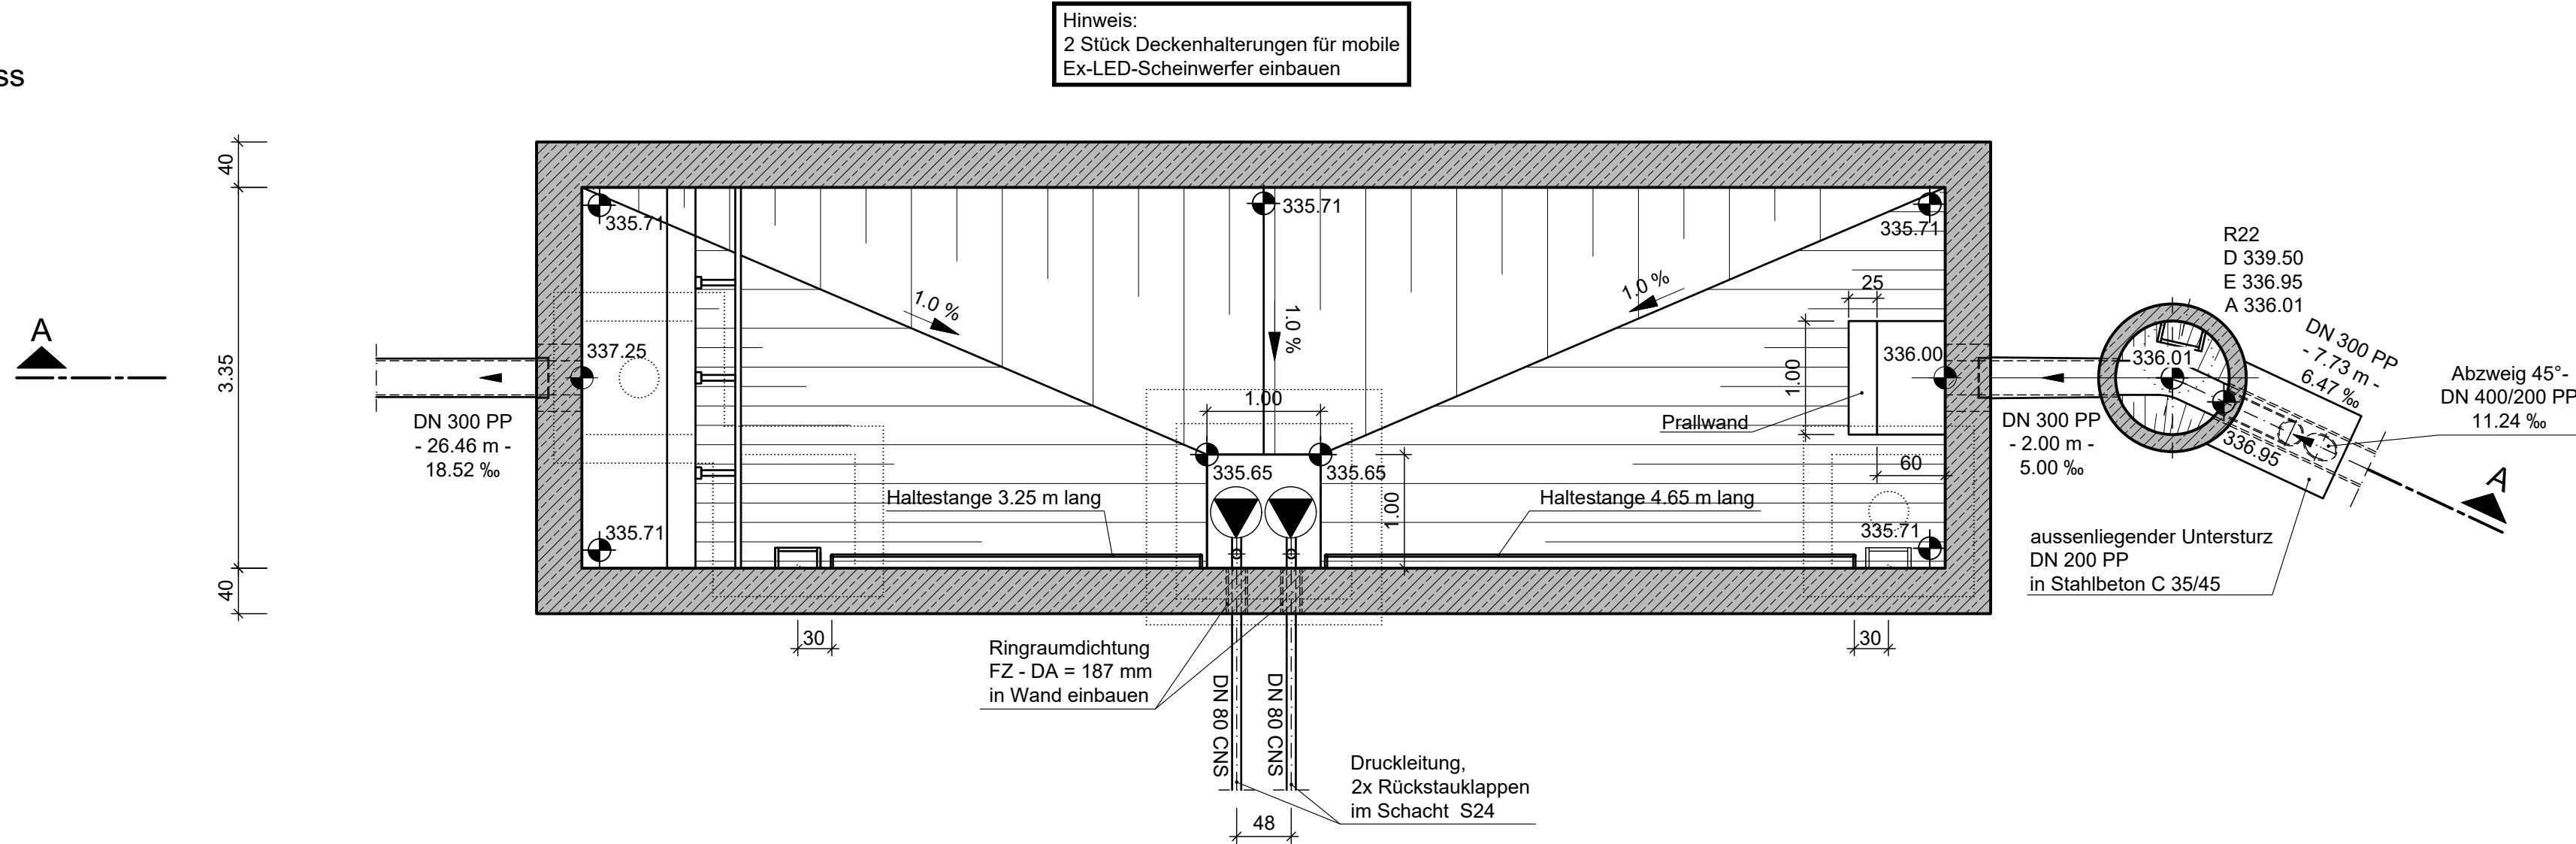

|             |                 |              |          |
|-------------|-----------------|--------------|----------|
| Lagesystem: | ETRS89_UTM32/33 | Höhensystem: | DHHN2016 |
|-------------|-----------------|--------------|----------|

## NUR FÜR DIE AUSSCHREIBUNG

|          |       |             |         |
|----------|-------|-------------|---------|
| Änderung | Datum | Bearbeitung | Prüfung |
|          |       |             |         |
|          |       |             |         |

|   |  |                   |                  |
|---|--|-------------------|------------------|
| Bauherr / AG   |  | Bauherr / AG      |                  |
|  <b>Landesentwicklungsgesellschaft Thüringen mbH</b><br>Mainzerhofstraße 12<br>99084 Erfurt                                                          |  | Datum             |                  |
| Projekt Bez. <b>Erschließung Industriegebiet "Hermisdorf - Ost III"</b>   |  | Maßstab           | Unterlage / Plan |
| Zeichnung <b>Bauwerkszeichnung Regenklärbecken A - Schnitt A</b>   |  | Blattgröße        | Blatt Nr.        |
| Zeichen   |  | 0.84 x 0.45       | 2                |
| Datum   |  | Entwurfsverfasser |                  |
| Projekt Nr. 6-20-1033   |  | Datum             |                  |
|  <b>LINDSCHULTE</b><br>Ingenieurgesellschaft mbH<br>Hohenwindenstraße 14<br>99086 Erfurt<br>Telefon: +49 361 7439-0<br>E-Mail: erfurt@lindschulte.de |  | März 2026         |                  |