



siehe Lageplan
Unterlage 4.10, Blatt 1

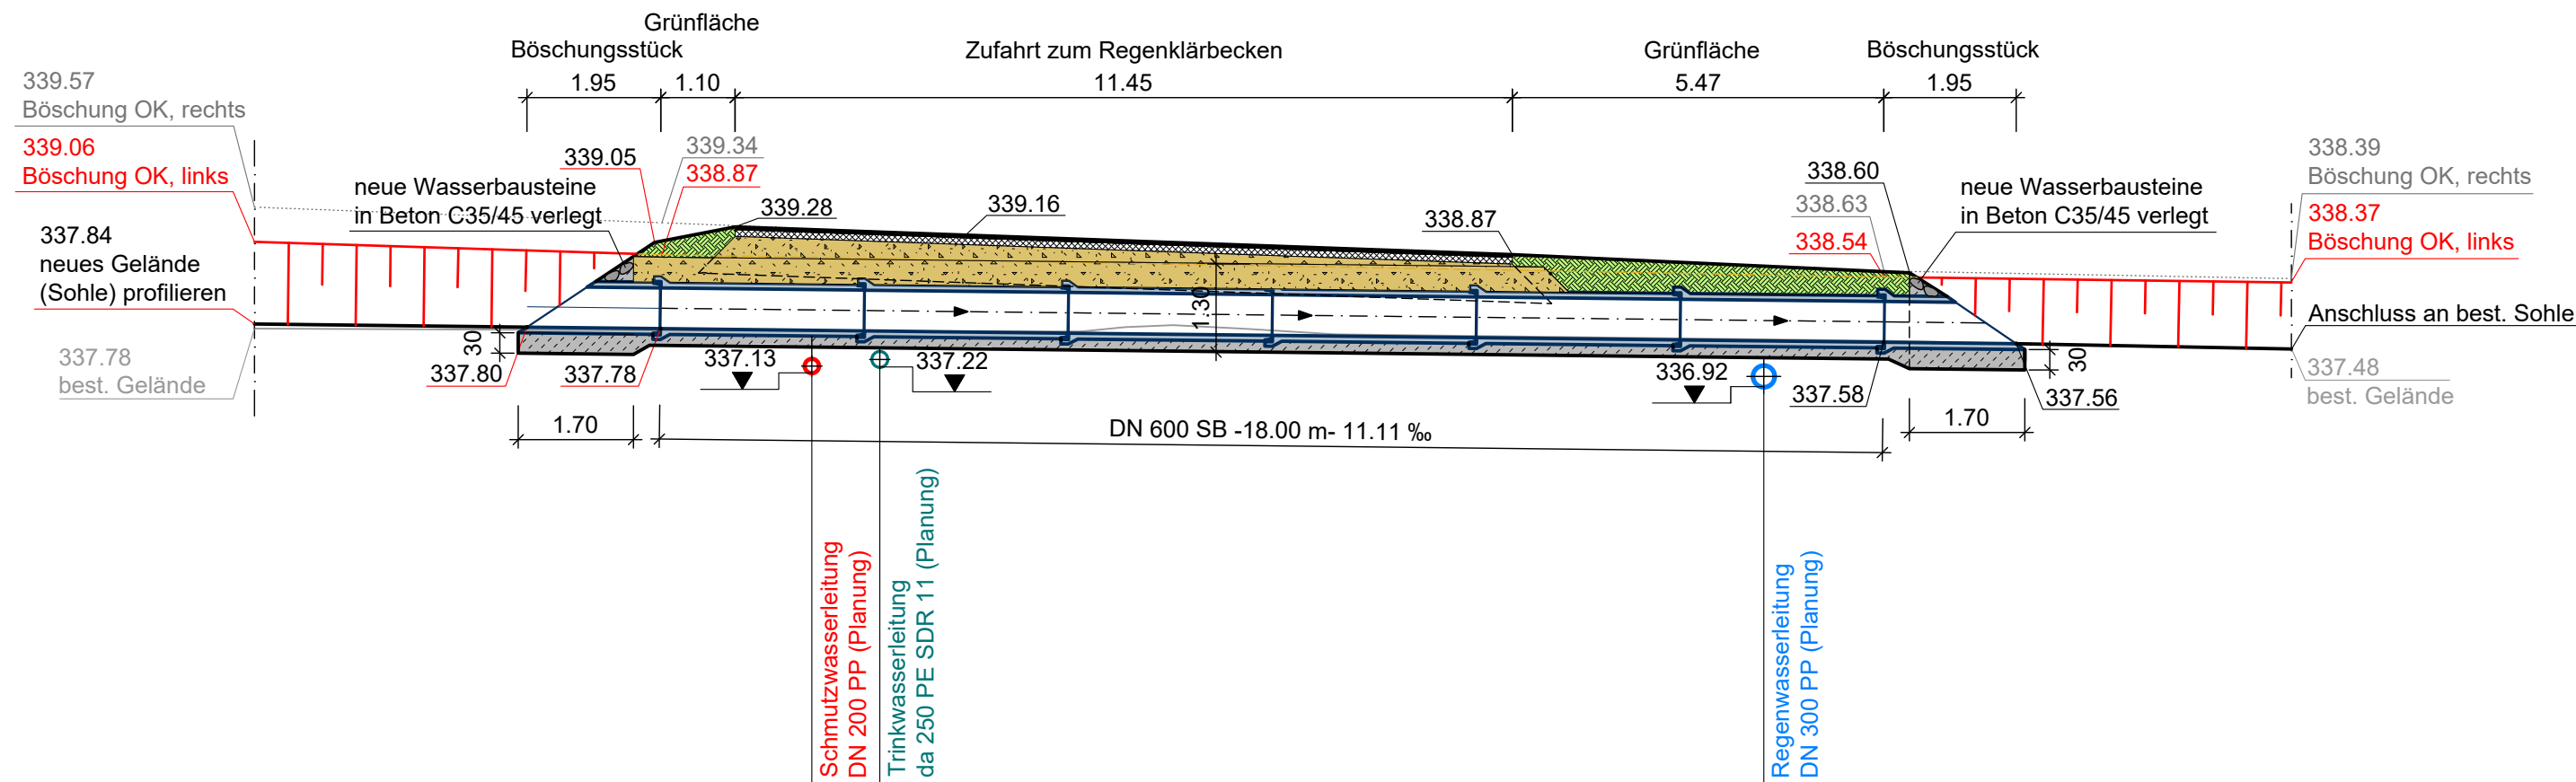

siehe Lageplan
Unterlage 4.10, Blatt 1

4 cm	Asphaltbeton AC 11 D S 25/55-55
6 cm	Asphaltbinderschicht AC 16 B S 25/55-55
12 cm	Asphalttragschicht AC 32 T S 50/70
53 cm	Kombinierte Frostschutz- und Schottertragschicht 0/56 E _{v2} ≥ 120 MPa
75 cm	Gesamtaufbau
	Bodenaustausch / Baugrundverbesserung abhängig von örtlichen Verhältnissen min E _{v2} ≥ 45 MPa

4 cm	Asphaltdeckschicht AC 11 DN 50/70	$E_{v2} \geq 100 \text{ MPa}$
10 cm	Asphalttragschicht AC 22 TN 70/100	
56 cm	Frostschuttschicht 0/45	
70 cm	Gesamtaufbau Planum	$E_{v2} \geq 45 \text{ MPa}$
30 cm	Bodenaustausch bei Nichterreichen der erforderlichen Tragfähigkeit von 45 MPa mit weit- bis inertmittlerend gestuften oder gemischt körnigen Kiesen bzw. entsprechend gebrochene Korngemische nach DIN 18196, Steinanteil <10 M-%	

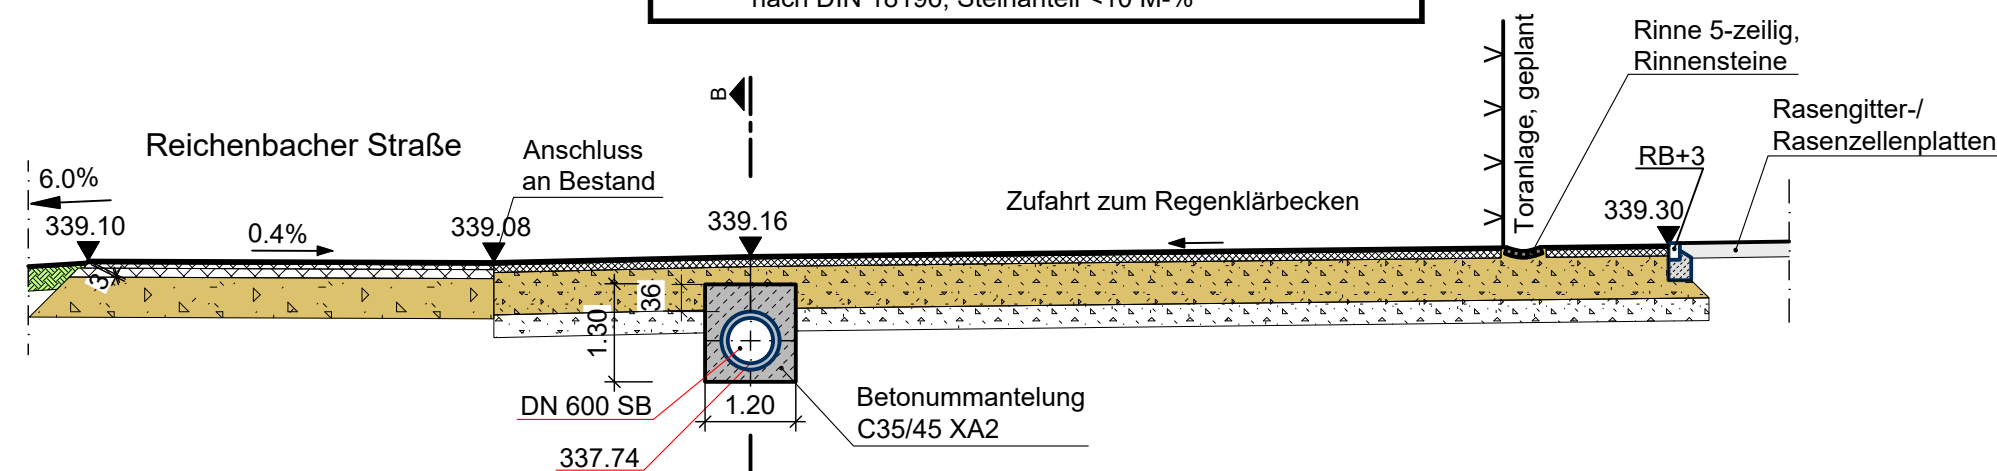

Lagesystem:	ETRS89_UTM32/33	Höhensystem:	DHHN2016
-------------	-----------------	--------------	----------

NUR FÜR DIE AUSSCHREIBUNG

Änderung	Datum	Bearbeitung	Prüfung

Bauherr / AG					Bauherr / AG	
 Landesentwicklungsgesellschaft Thüringen mbH Mainzerhofstraße 12 99084 Erfurt						
					Datum	
Projekt Bez. Erschließung Industriegebiet "Hermsdorf - Ost III"					Maßstab	Unterlage / Plan
					1 : 100	4.10
Zeichnung Bauwerkszeichnung Regenklärbecken A - Schnitte B und C					Blattgröße	Blatt Nr.
					0.65 x 0.30	3
	Vermessung	Bearbeitung	Zeichnung	Prüfung	Entwurfsverfasser	
Zeichen		WJ	RU	BV		
Datum		März 2026	März 2026	März 2026		
Projekt Nr.	6-20-1033					
 ENGINEERING Lindschulte LINDSCHULTE Ingenieurgesellschaft mbH Hohenwindenstraße 14 99086 Erfurt Telefon: +49 361 7439-0 E-Mail: erfurt@lindschulte.de						
					Datum	
					März 2026	