

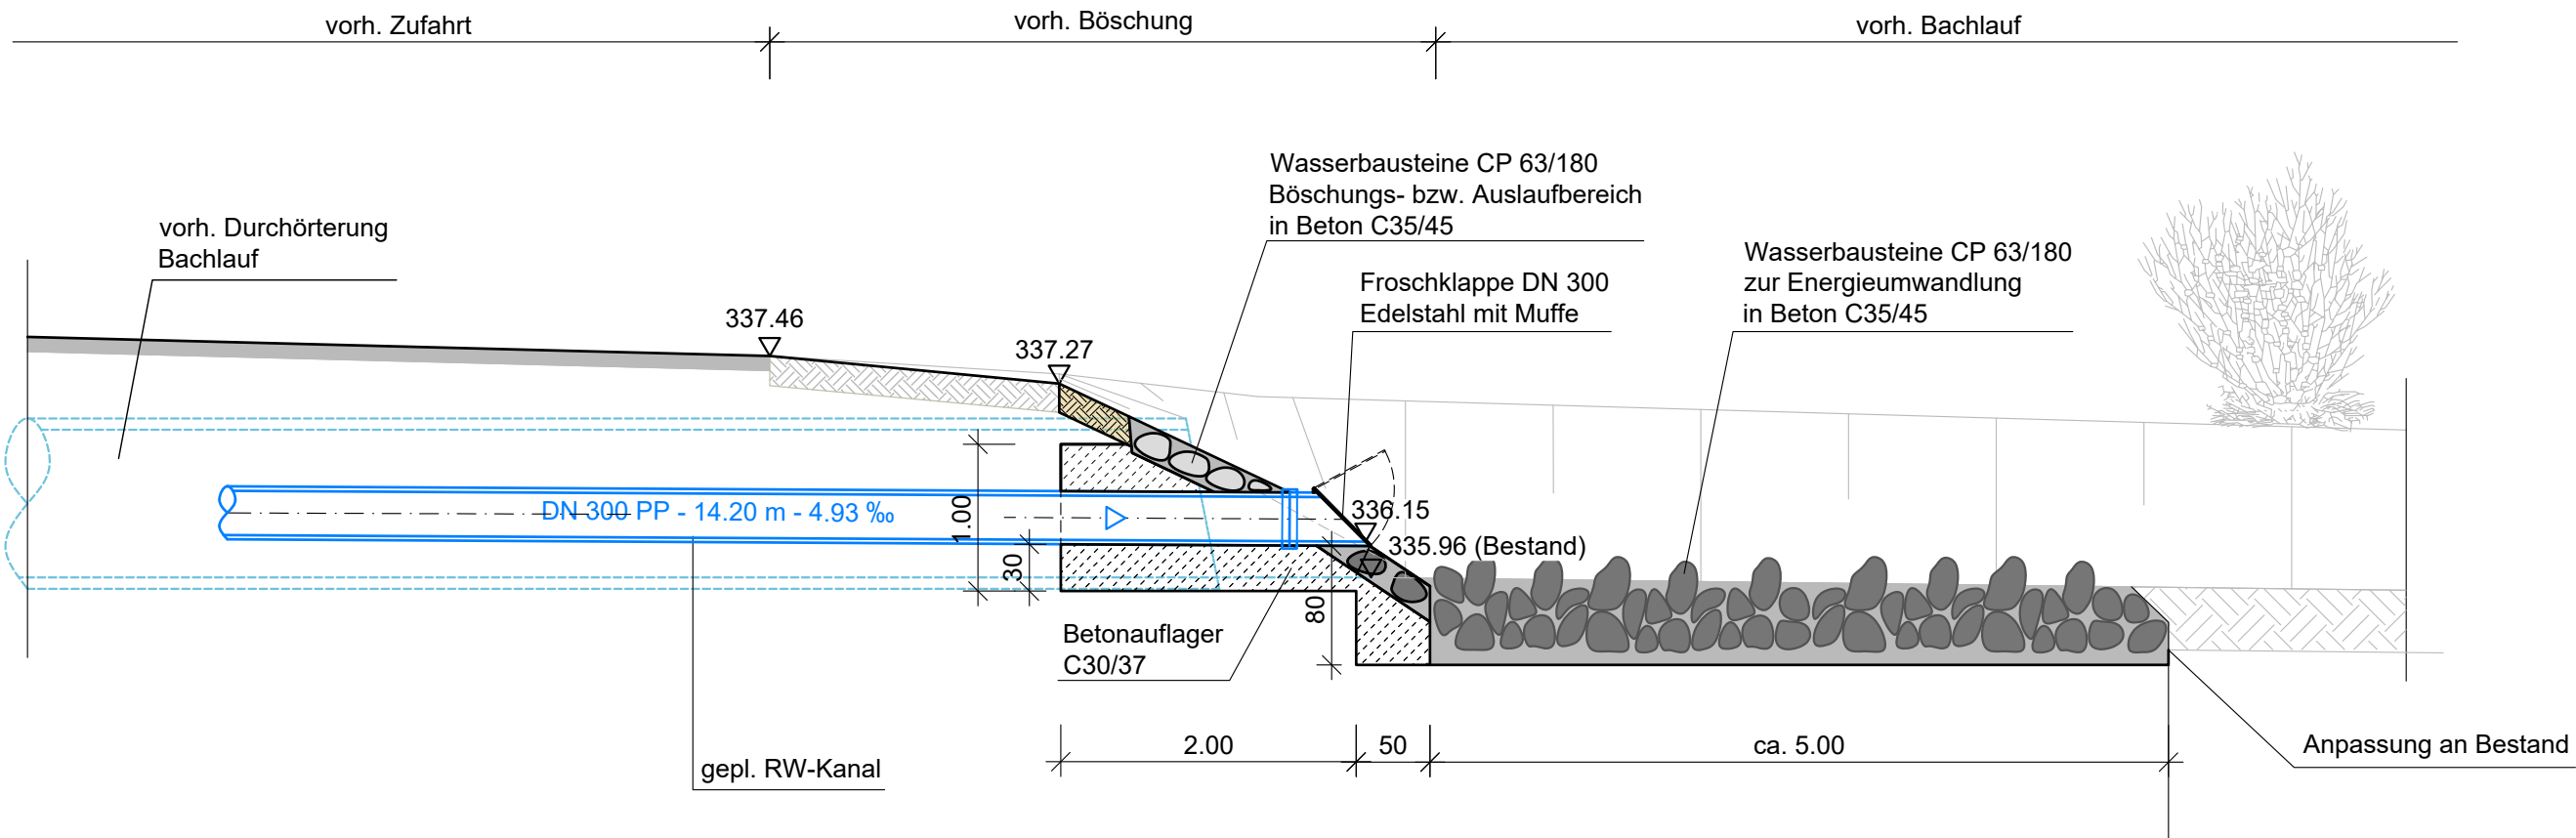
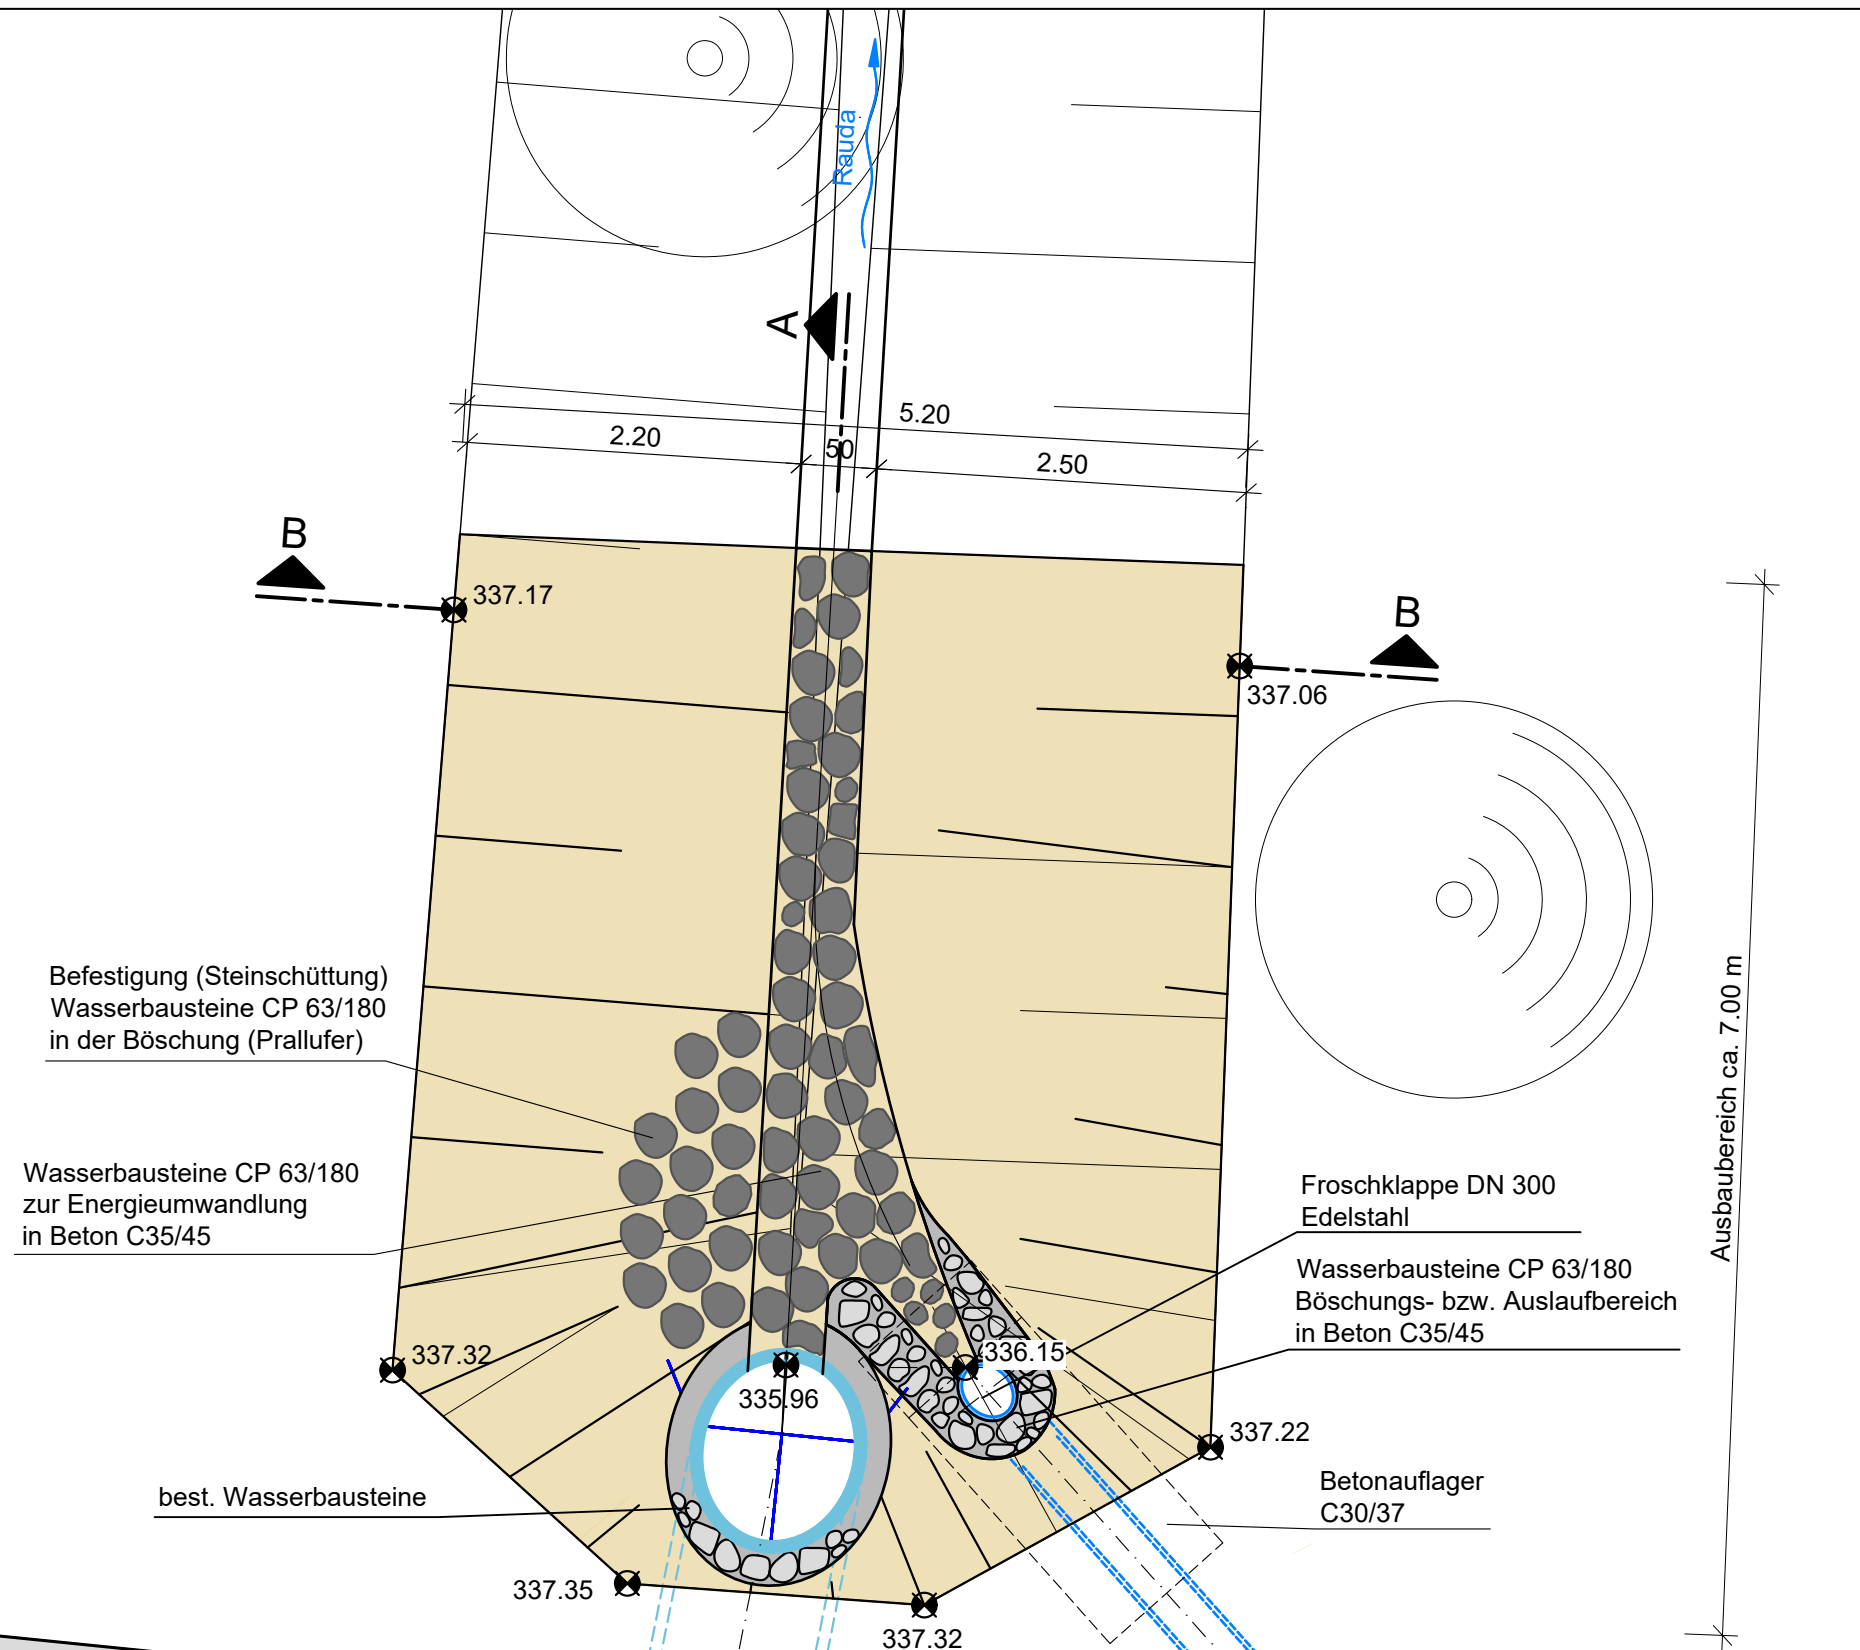


Schnitt A - A

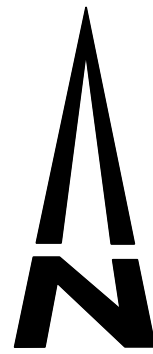

Querschnitt B - B

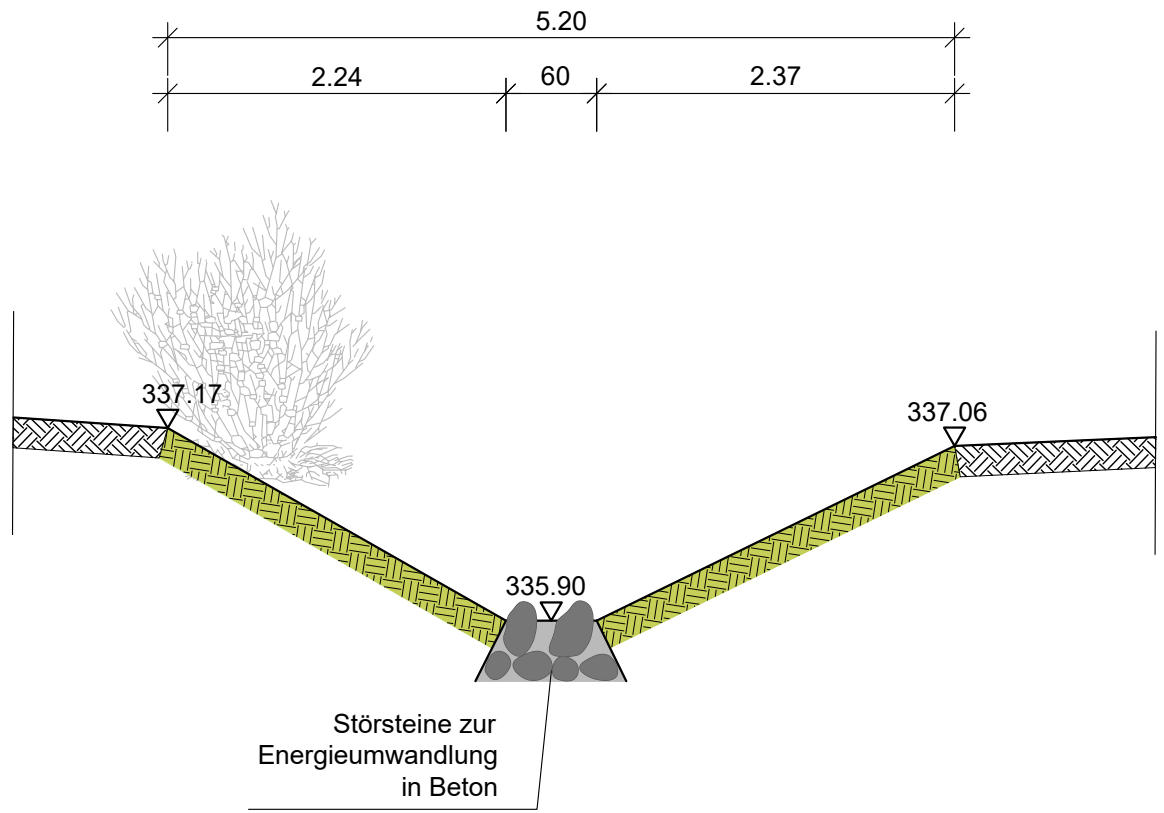

Reichenbacher Straße

Lagesystem:	ETRS89_UTM32/33	Höhensystem:	DHHN2016
-------------	-----------------	--------------	----------

NUR FÜR DIE AUSSCHREIBUNG

Änderung	Datum	Bearbeitung	Prüfung
----------	-------	-------------	---------

Bauherr / AG		Bauherr / AG	
		Landesentwicklungsgesellschaft Thüringen mbH Thüringen mbH Mainzerhofstraße 12 99084 Erfurt	
Projekt Bez.		Datum	Maßstab
Erschließung Industriegebiet "Hermisdorf - Ost III"		1 : 50	4.12
Zeichnung		Blattgröße	Blatt Nr.
Detail Auslaufbauwerk Rauda		0.85 x 0.59	1
Zeichen	Vermessung	Bearbeitung	Zeichnung
Datum	6-20-1033	WJ	RU
Projekt Nr.	6-20-1033	Prüfung	BV
		LINDSCHULTE Ingenieurgesellschaft mbH Hohenwinderstraße 14 99086 Erfurt Telefon: +49 361 7439-0 E-Mail: erfurt@lindschulte.de	
Datum		März 2026	