



Schnitt A - A

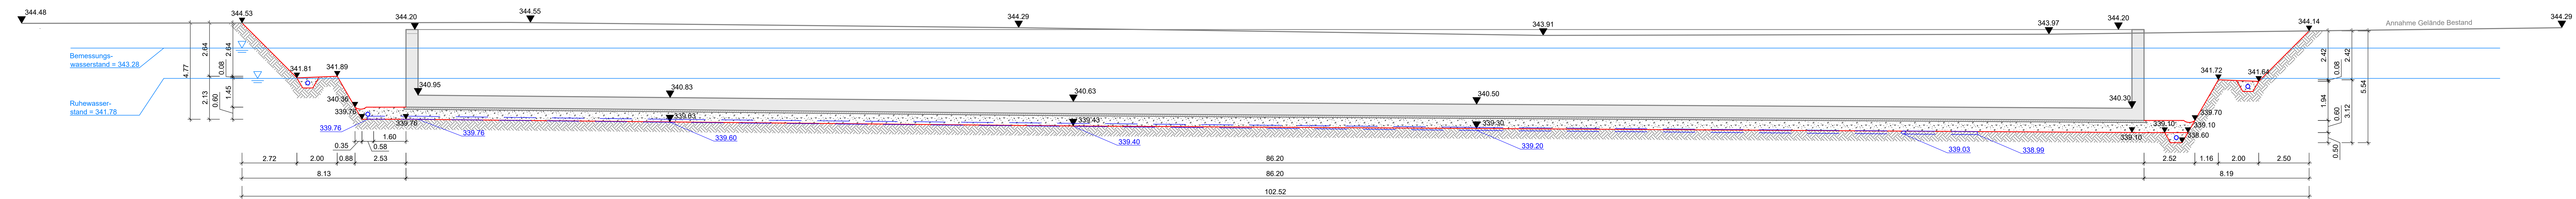

Schnitt B - B

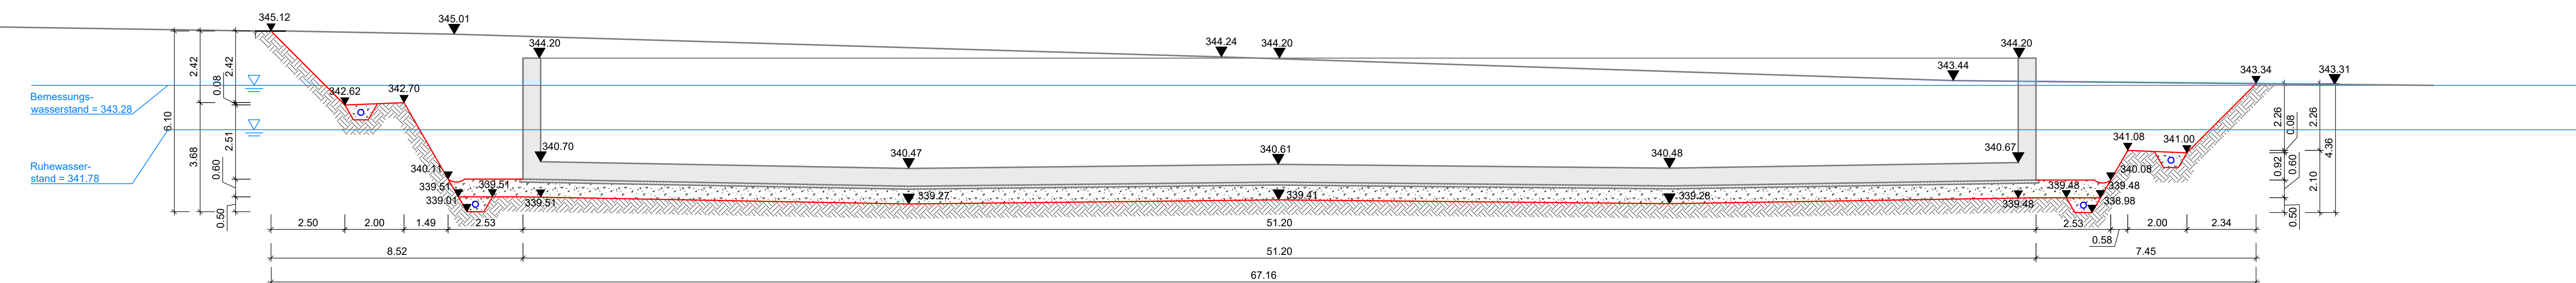

Zeichenerklärung

- | | |
|---|--------------------|
| | Baugrube - Planung |
|  | Drainage |
| | Planung |
|  | Bestand |
|  | Baugrund |
|  | Drainkies |
|  | Frostschuttschicht |
|  | Bauwerk |
|  | Sauberkeitsschicht |

Geodätisches System:	ETRS89_UTM32/33	Höhen System:	DHHN2016
----------------------	-----------------	---------------	----------

UR FÜR DIE AUSSCHREIBUNG

nderung	Datum	Bearbeitung	Prüfung

Stadt AG 		Bauser / AG	
Projekt Bezeichnung Erschließung Industriegebiet "Schmitte Baugr. Ost III"		Datum Maßstab 1 : 1000	
Projekt Zeichnung Schmitte Baugr. Standort A Schnitt A - A und Schnitt B - B		Unterlage / Plan 4.41	
Vermessung Datum März 2006		Baufolge 1.60 x 0.70 2	
Bearbeitung SM März 2006		Zeichnung SL/SM März 2006	
Prüfung BV März 2006		Entwurfsphase 6-20-1033	
		LINDSCHULTE Landesentwicklungsgesellschaft mbH Industriestraße 12 99096 Erfurt Telefon: +49 367 74340 E-Mail: erfurt@lindschulte.de	
		Datum März 2006	