Draufsicht

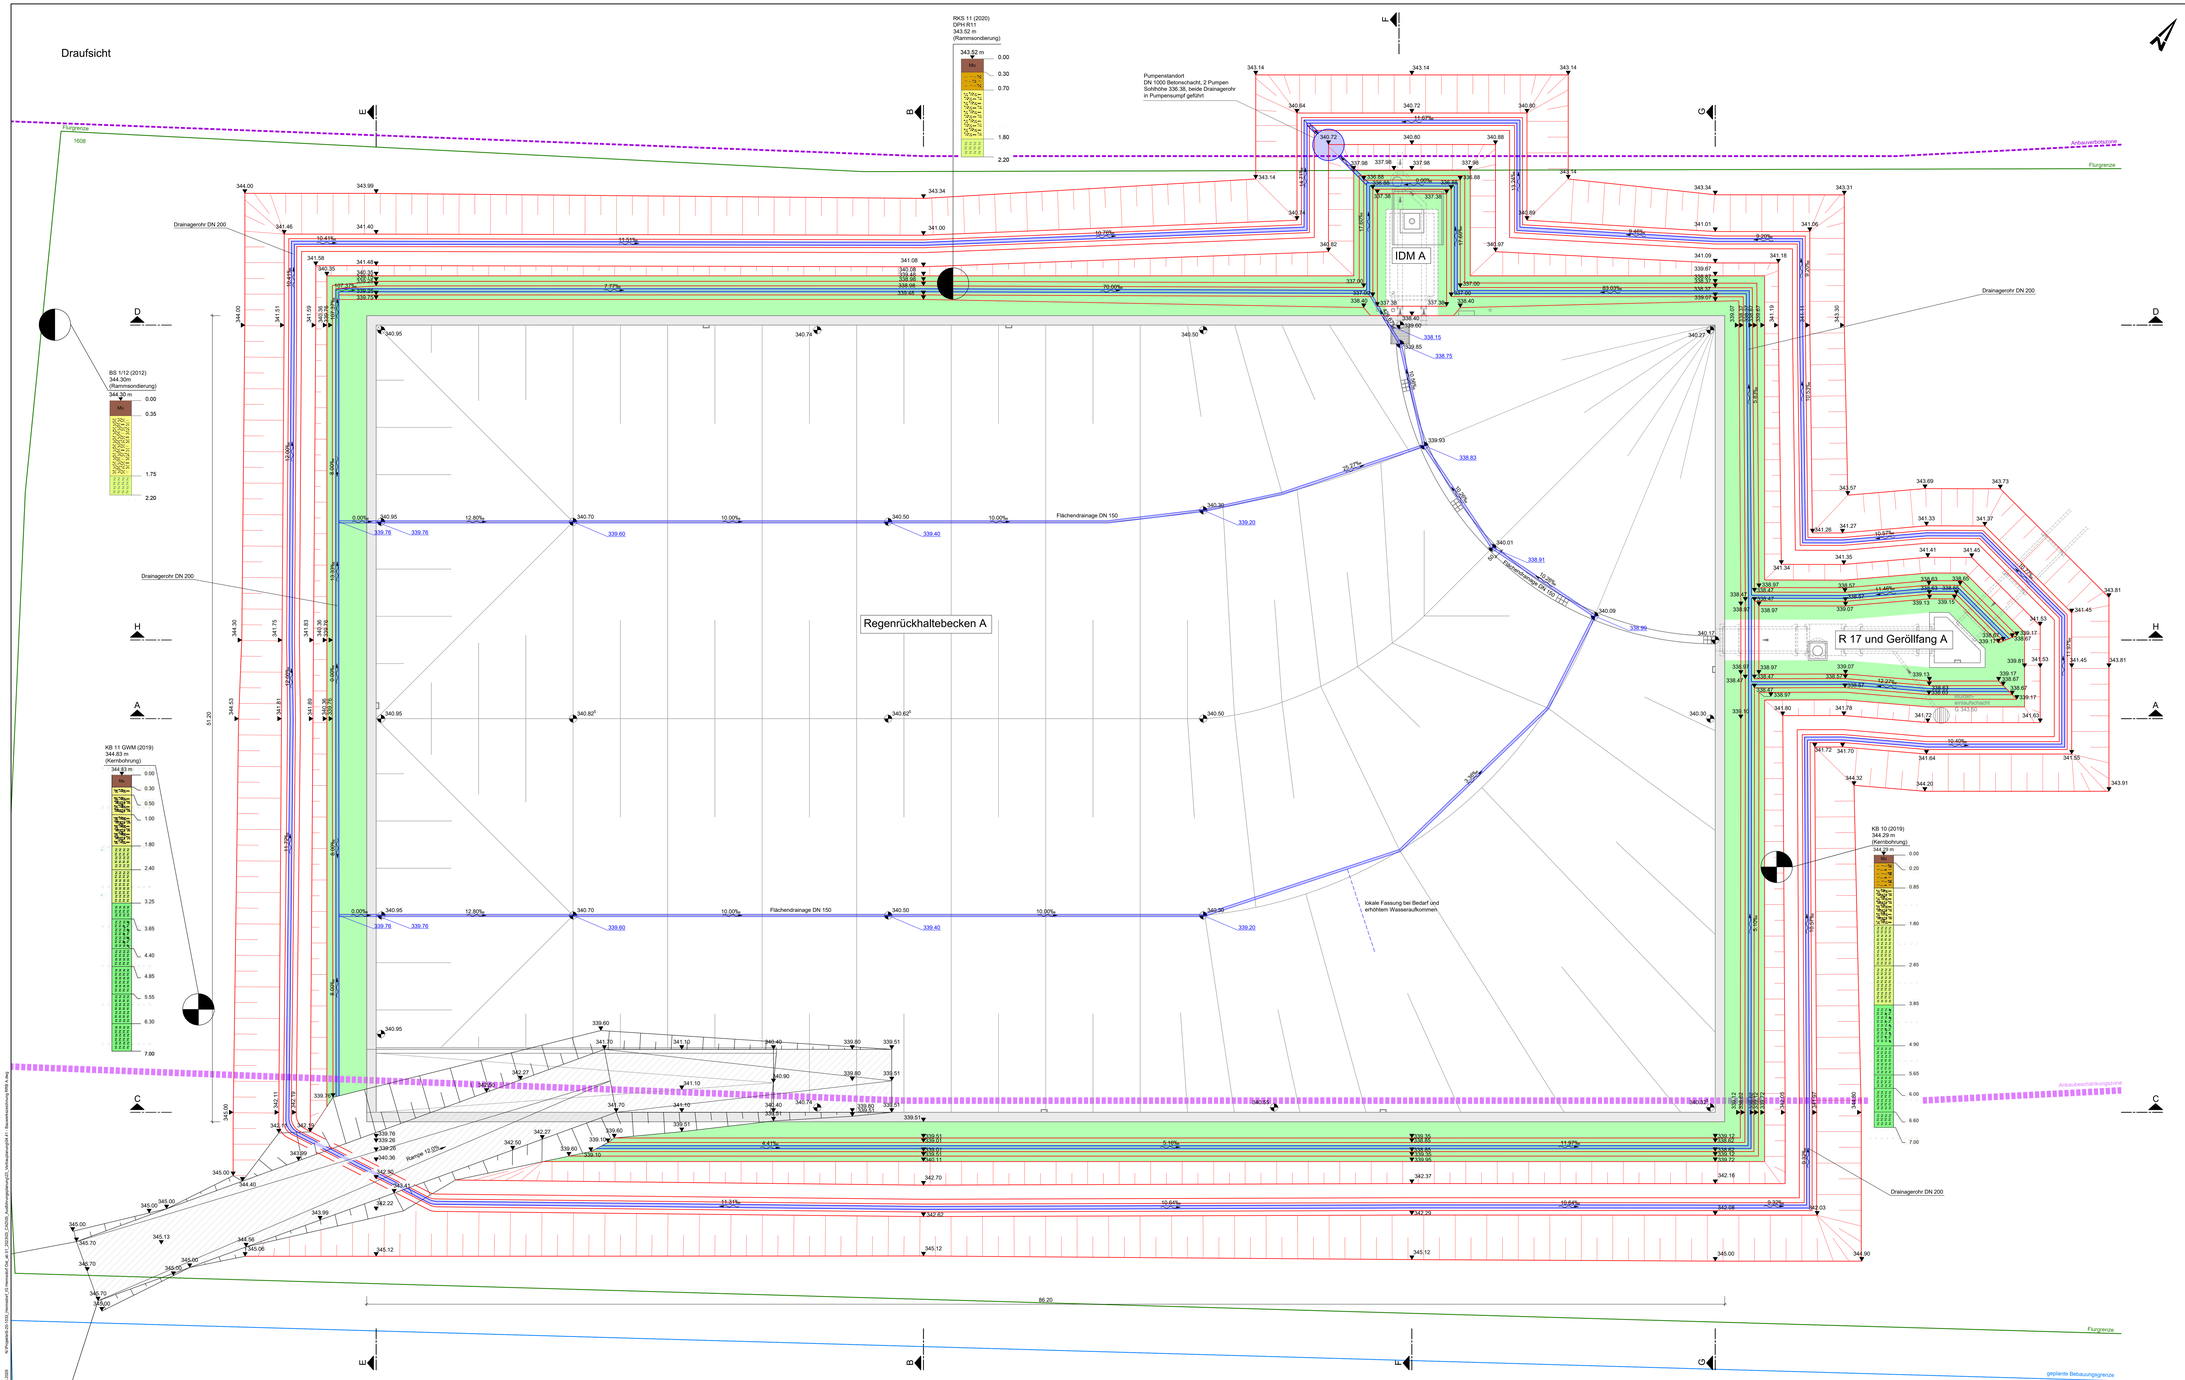

Zeichenerklärung

Planung

- Arbeitsraum
- Drainage Baugrube
- Böschung - Baugrube
- Böschung - Bauzeitliche Zufahrt
- Bauzeitliche Zufahrt

Baugrund - Bestand

- Oberboden
- Lehm
- Verwitterungssand
- Festgestein, V4-V3
- Festgestein, < V3

Verwaltung

- Baugrenze
- Flurstückgrenze
- Grenze Anbauverbotzone Autobahn (40 m)
- Grenze Anbaubeschränkungszone Autobahn (100 m)

Lagesystem:	ETRS89_UTM32/33	Höhensystem:	DHHN2016

NUR FÜR DIE AUSSCHREIBUNG

Änderung	Datum	Bearbeitung	Prüfung

Bauherr / AG

LEG Thüringen

Landesentwicklungsgesellschaft Thüringen mbH
Mainzerhofstraße 12
99084 Erfurt

Bauherr / AG

Datum

Projekt Bez.: Erschließung Industriegebiet "Hermsdorf - Ost III"

Maßstab: 1 : 100

Unterlage / Plan: 4.41

Zeichnung: Lageplan Baugrube Standort A Draufsicht

Blattgröße: 1.60 x 0.89

Blatt Nr.: 1

	Vermessung	Bearbeitung	Zeichnung	Prüfung
Zeichen		SM	SL/SM	BV
Datum		März 2026	März 2026	März 2026

Projekt Nr.: 6-20-1033

Entwurfsverfasser

BKW ENGINEERING | Lindschulte

LINDSCHULTE
Ingenieurgesellschaft mbH
Hohenwestedtstraße 14
99086 Erfurt
Telefon: +49 361 7439-0
E-Mail: erfurt@lindschulte.de

Datum: März 2026

R:\Projekte\6-20-1033 Jenawind\7.02 Hermsdorf\Plan 4.41 (2026)\6_Grafik\Lageplan\Lp01 4.1 - Baustellenanordnung HRB A.dwg
05.03.2026