



Schnitt G - G

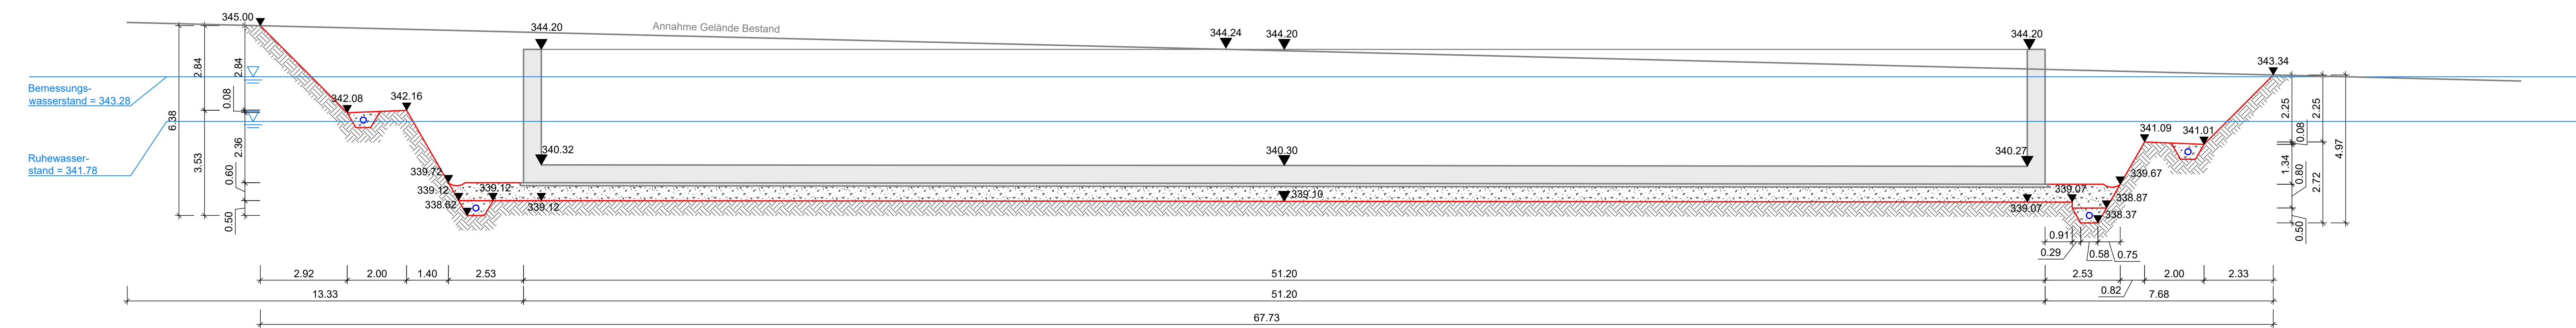

Schnitt H - H

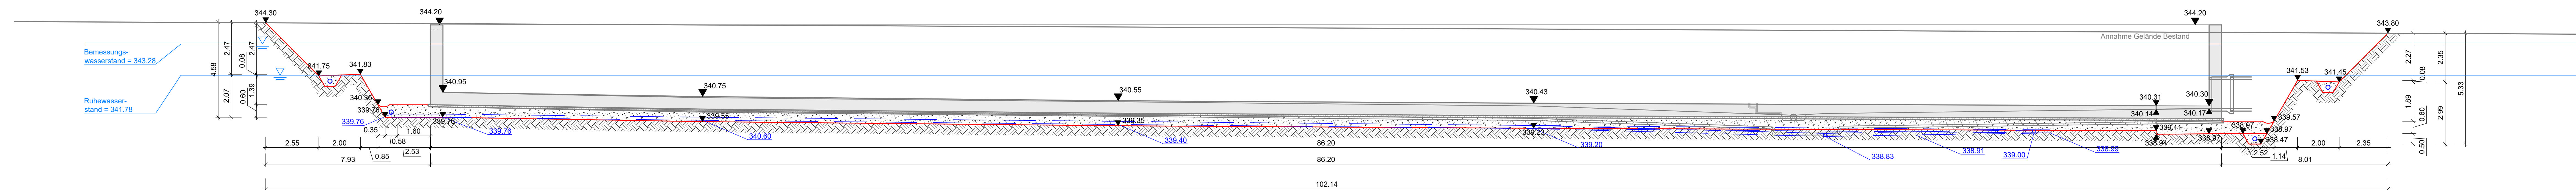

Zeichenerklärung

	Baugrube - Planung
	Drainage
	Planung
	Bestand
	Baugrund
	Drainkies
	Frostschuttschicht
	Bauwerk
	Sauberkeitsschicht

Lageplan:		E189S_NUTM32/33		Lageplanssystem:		DHHN2016	
NUR FÜR DIE AUSSCHREIBUNG							
Entwerfer:				Datum:		Bescheinigung / Prüfung:	
Bauchner / AG				Bauchner / AG			
 Landesentwicklungsgesellschaft Thüringen mbH Mannschkestraße 12 99084 Erfurt							
Projekt Bez:				Datum:		Umrissung / Plan:	
Erschließung Industriegebiet "Hermersdorf - Ost III"				1. 100		4.41	
Zeichnung:				Baugröße:		Baal No:	
Schnitte Baugruhe Standort A Schnitt G - G und Schnitt H - H				1.60 x 0.70		5	
Zeichen		Umrissung	Bezeichnung	Zeichnung	Prüfung	Entwerfer/Verfasser	
Datum		SM	SL/SM	SV			
Projekt No:		6-003-1033		März 2026		März 2026	
		LINDESCHULTE Ingenieurgesellschaft mbH Hofweg 10/11 99082 Erfurt Telefon: +49 361 742910 E-Mail: erf@ltschulte.de				Datum: März 2026	