


Winterdienst:

Montag bis Sonntag, sowie feiertags und am 24.+31.12. (Gesamtfläche)

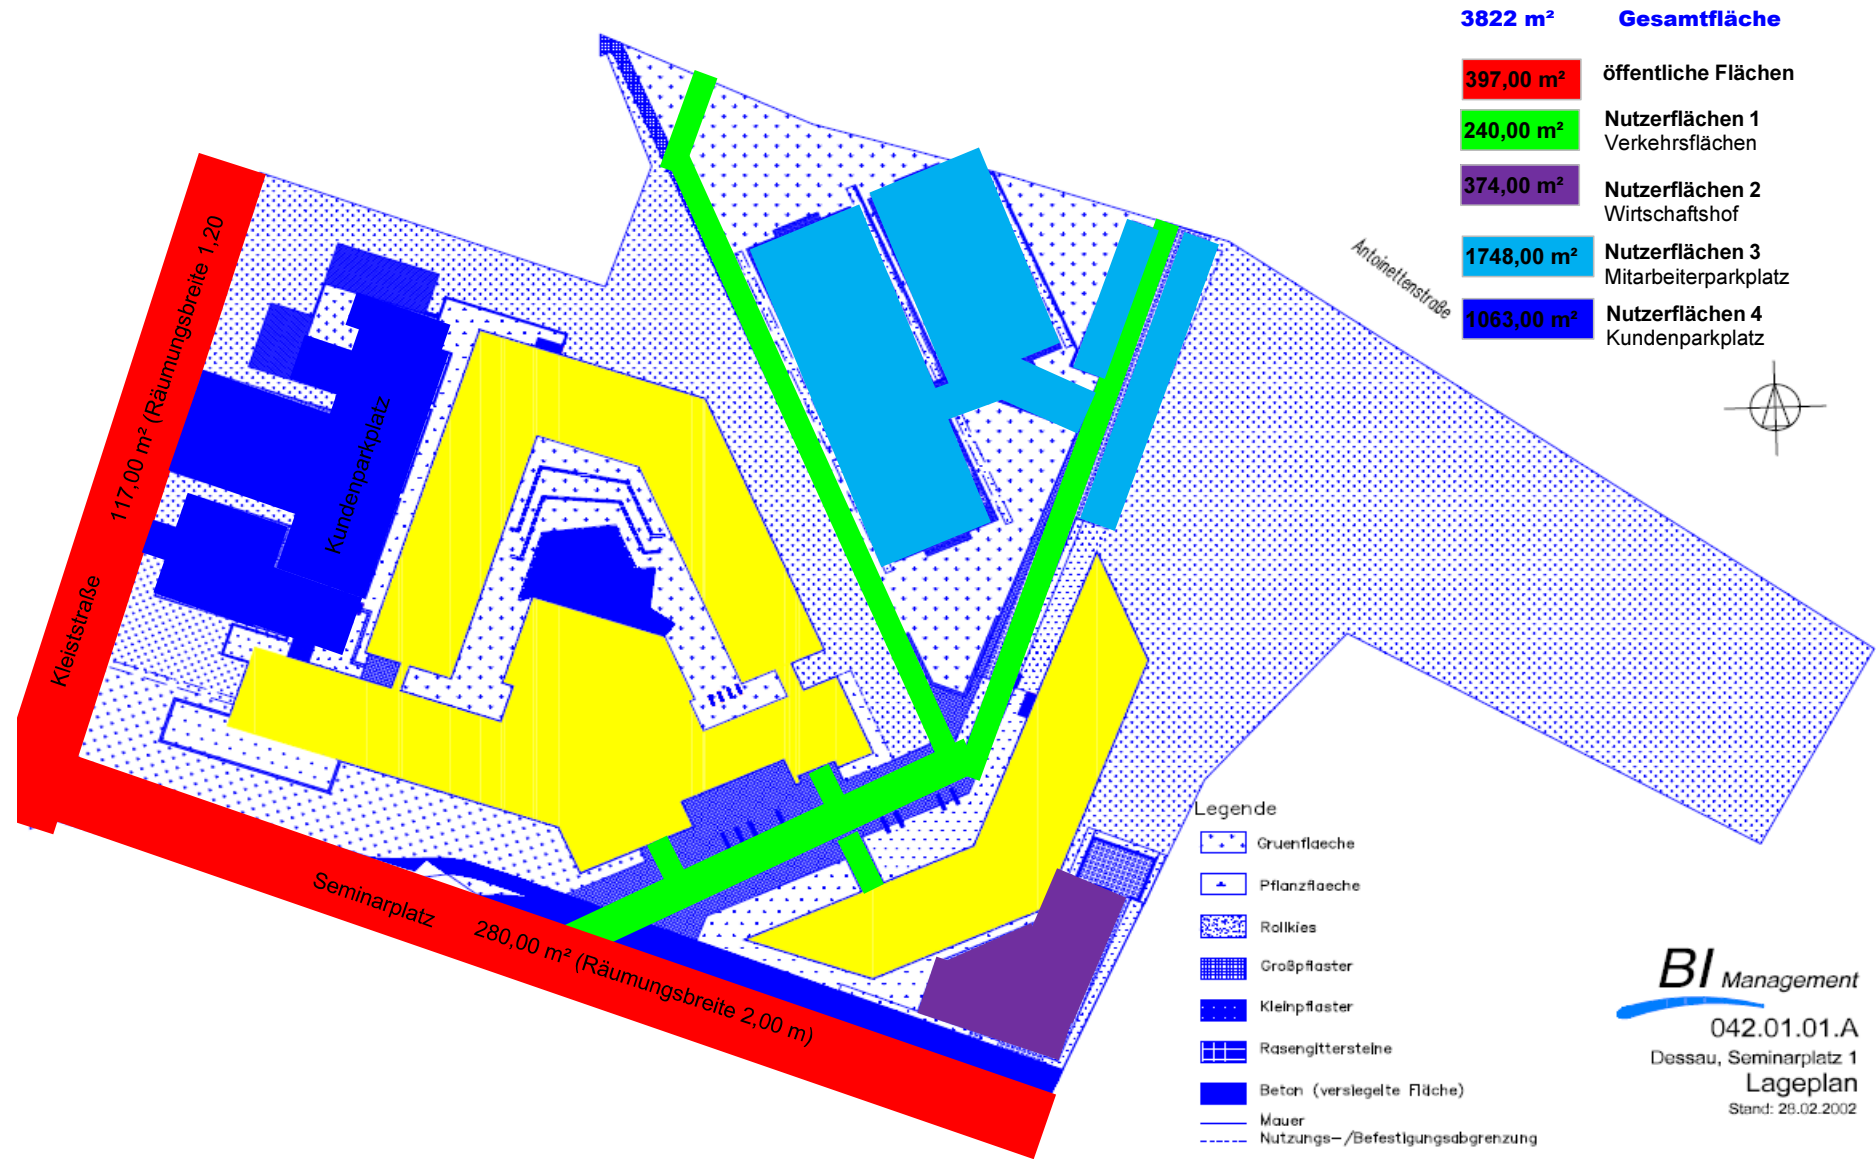

Kleiststraße
117,00 m² (Räumungsbreite 1,20)

Seminarplatz
280,00 m² (Räumungsbreite 2,00 m)

Kundenparkplatz

Antoinettenstraße