


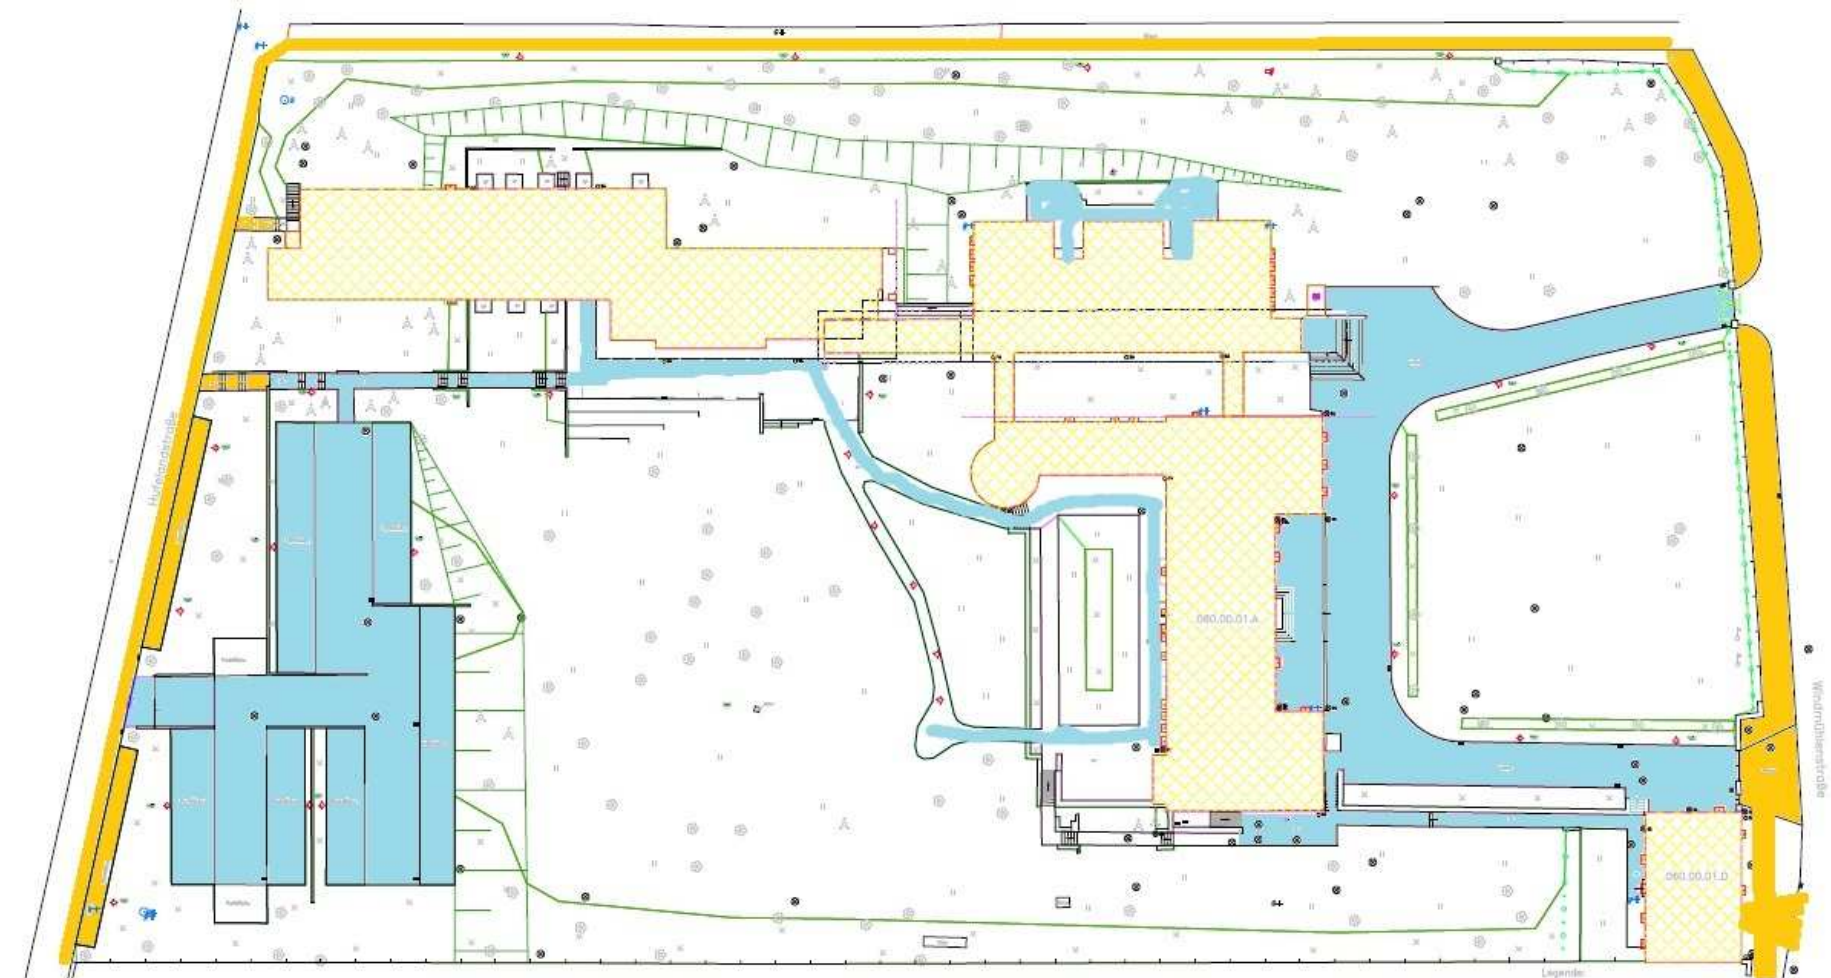

Winterdienst Räumung:

Innenflächen 3652 m² = Montag bis Freitag

Außenflächen 1270 m² = Montag bis Sonntag, sowie feiertags+
24.+31.12.

**Winterdienst
Gesamtfläche** 4922 m²

BI Management

060.00.01.A+D
Weimar, Windmühlenstraße 19-21
Lageplan



- Legende
- | | |
|--------------------------|-------------------------|
| ⊙ Brunn | ⊙ Fahnenmast |
| • Grenzpunkt | ⊙ Baum |
| ⊠ Schaltkasten | ⊙ Drainageschacht |
| Rasen | ⊙ Dachablauf |
| ⊗ Grünanlage/Anpflanzung | ⊙ Schieber Gas |
| — Rampe / Treppe | ⊙ Schieber Wasser |
| GP Gehwegplatten | ⊙ Lichtschacht |
| Hecke | ⊙ Straßenablauf (Gully) |
| ⊗ Schächte | ⊙ Strauch |
| | ⊙ Laube |