


Winterdienst:

grüne+gelbe Fläche (5063 m²)
Montag-Sonntag, feiertags und am 24.+31.12.

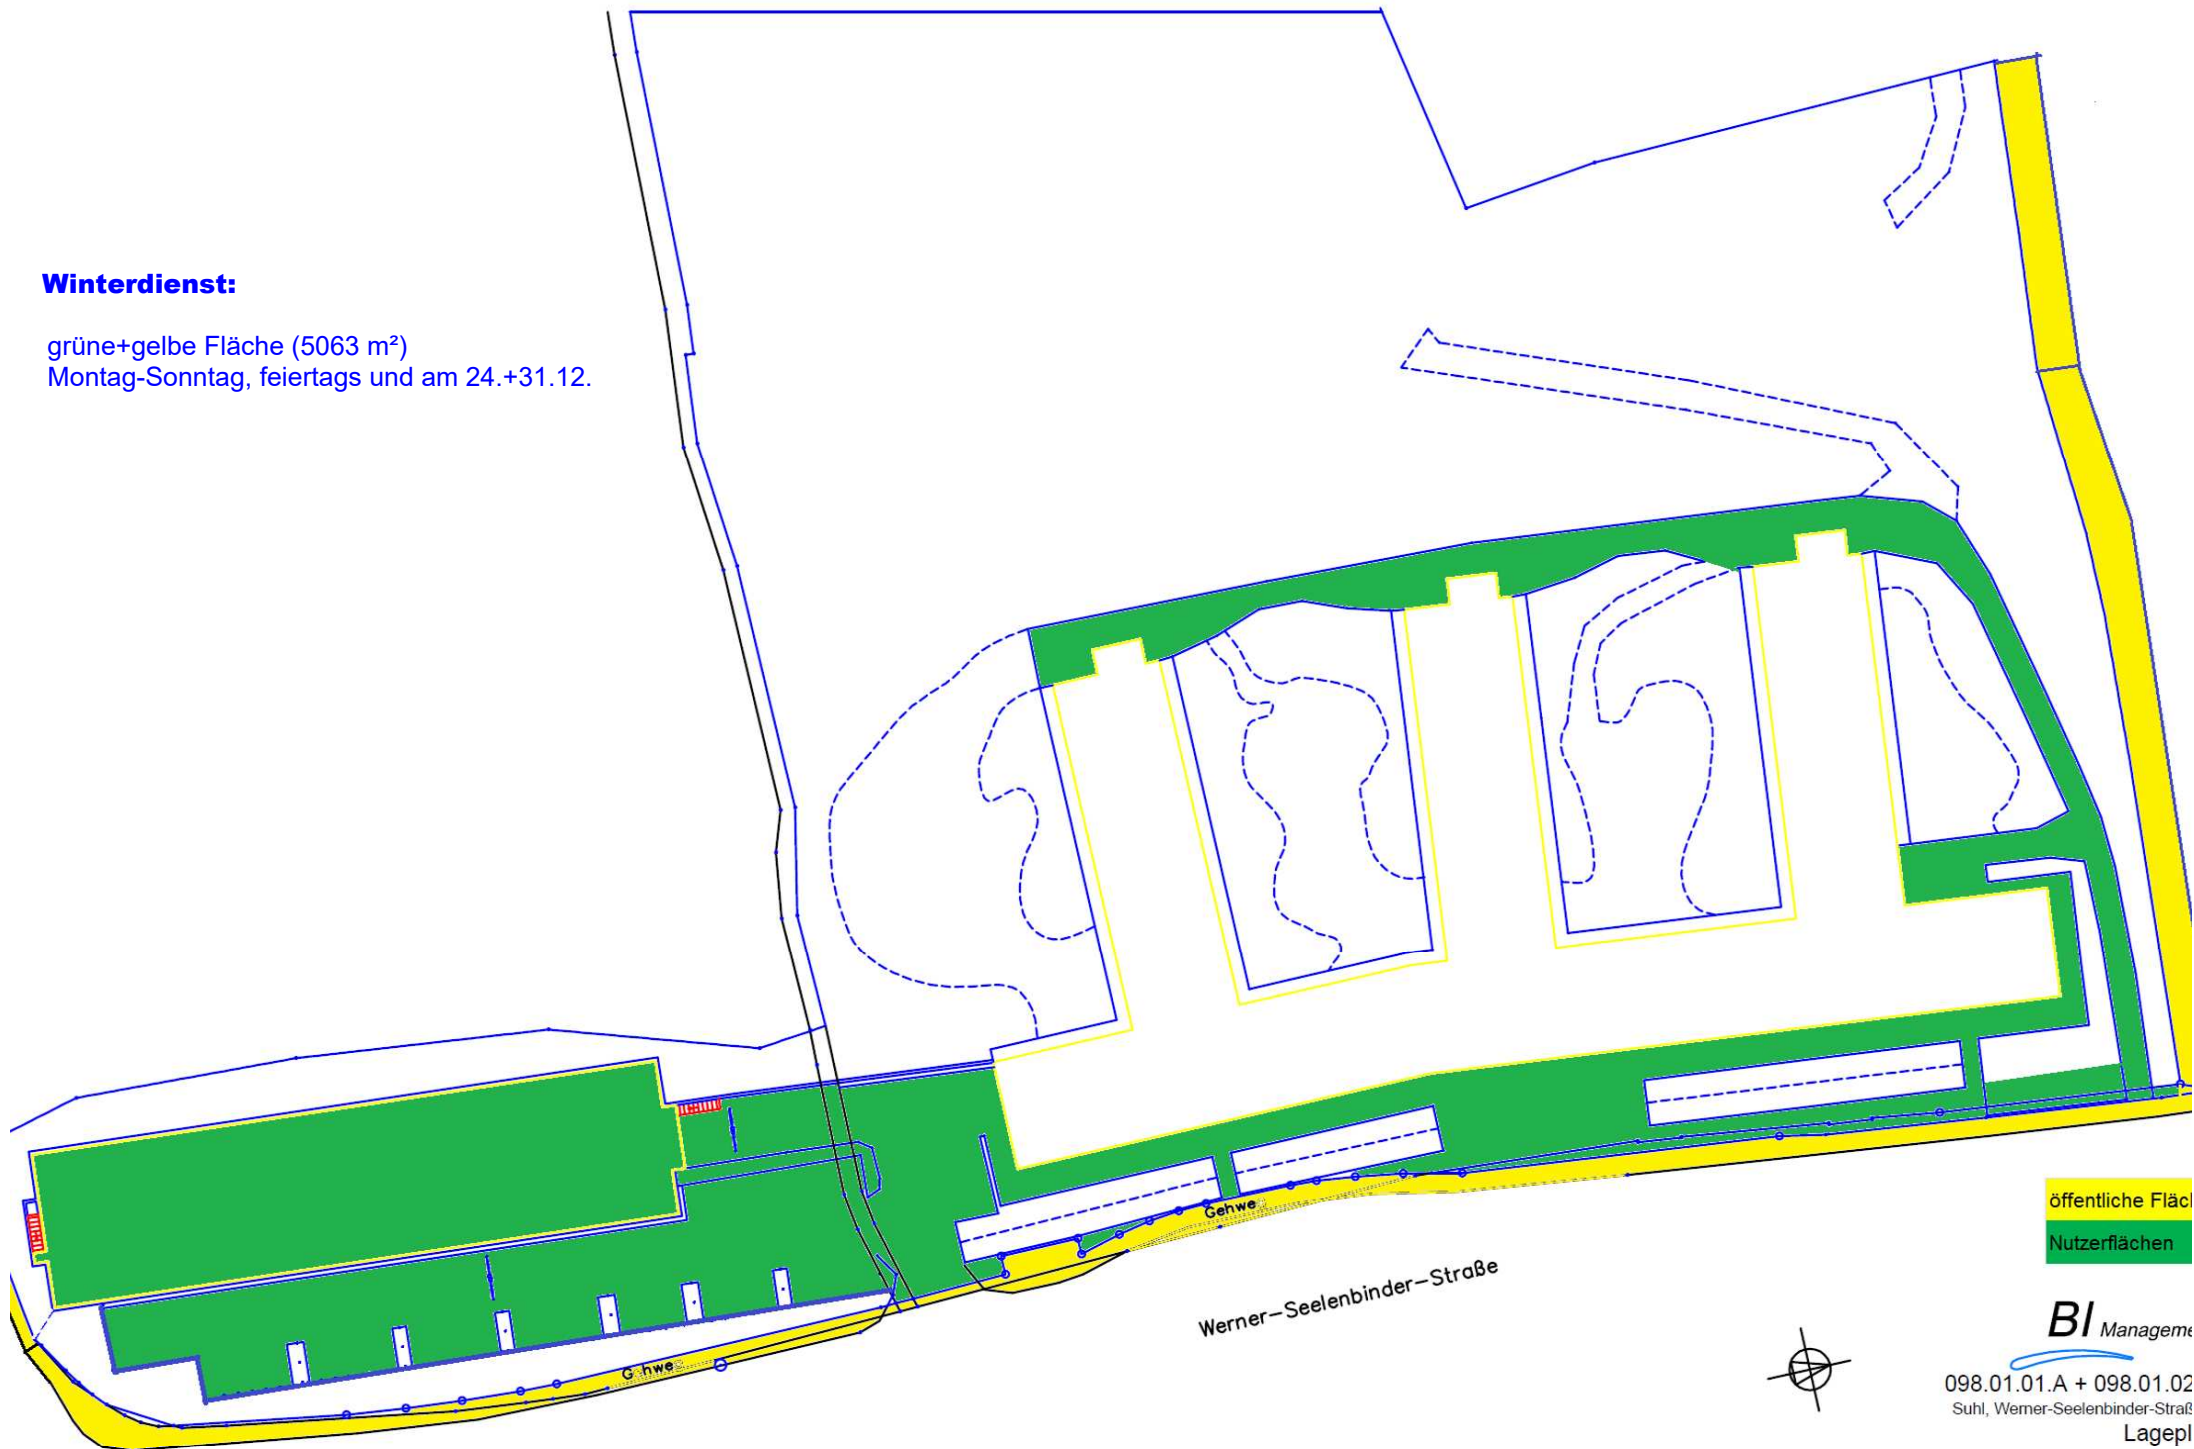

öffentliche Fläche
Nutzerflächen

BI Management

098.01.01.A + 098.01.02
Suhl, Werner-Seelenbinder-Straße
Lageplan