



Ansicht

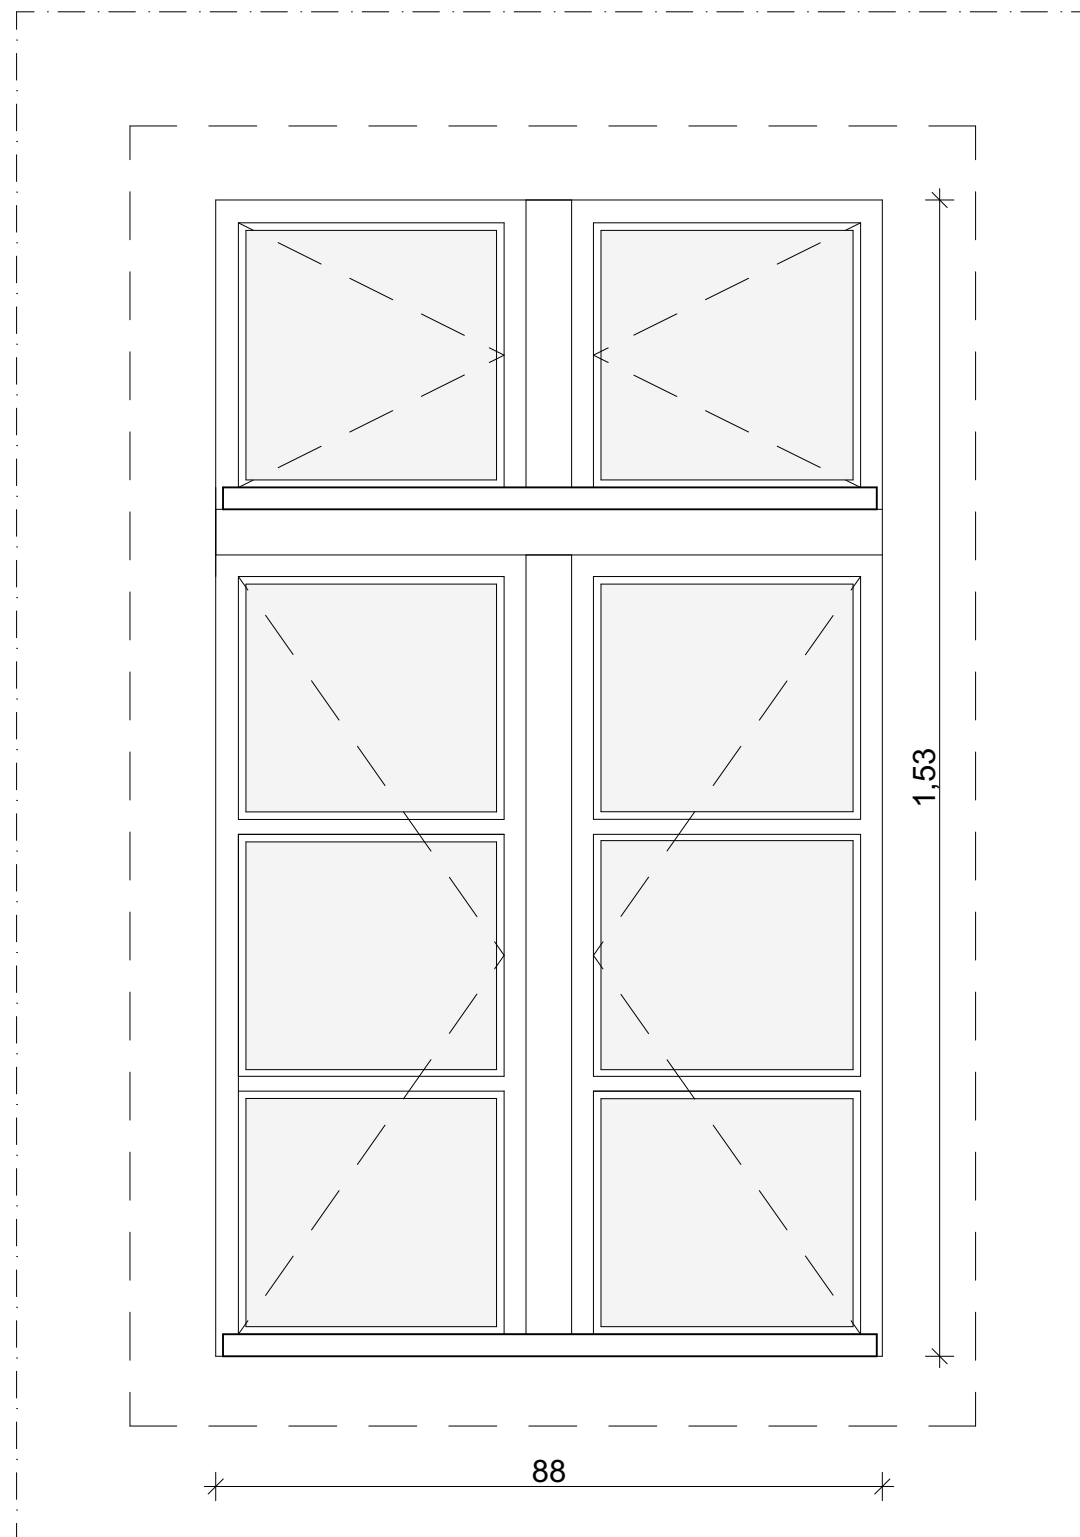

Draufsicht

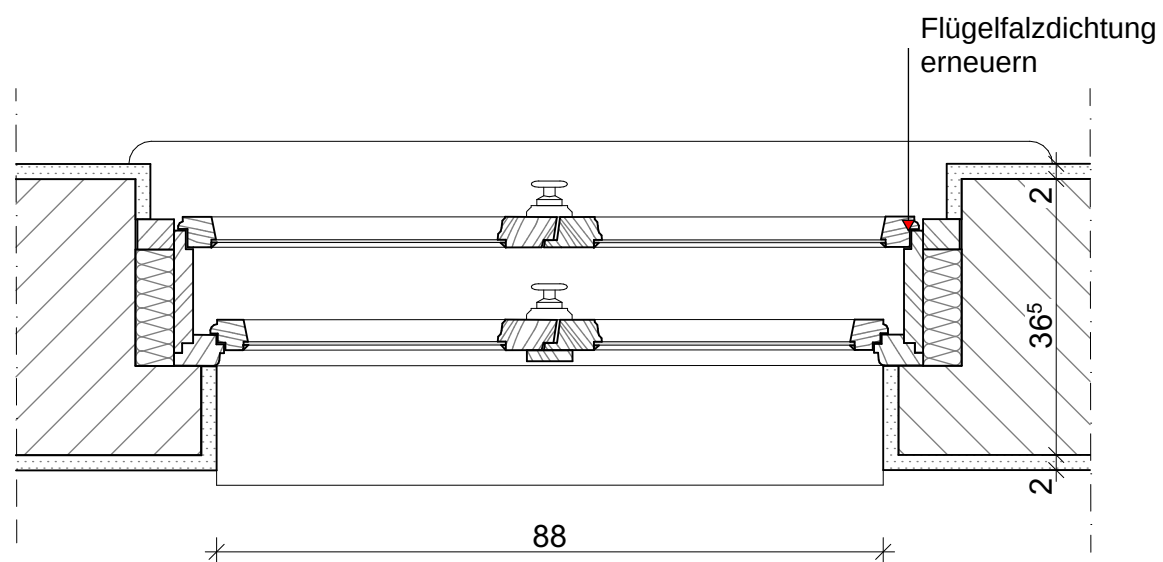

Schnitt

Bestandsfenster instandsetzen wie folgt:


Außenflügel+Rahmen außen

- Anstriche entfernen
- Kittfalze nach Erfordernis reparieren/erneuern
- ggf. Holzausbesserung
- ggf. Teilaustausch d. Verglasung
- Erneuerung des unteren Wetterschenkels (Hartholz)
- Neuanstrich mit Fensterlack auf Alkydharzbasis (Außenseite)

Innenflügel + Futterahmen

- Rahmenteile anschleifen
- Kittfalze nach Erfordernis reparieren/erneuern
- ggf. Holzausbesserung
- ggf. Teilaustausch d. Verglasung
- Erneuerung der Falzdichtung
- Überholungsanstrich mit wasserbasiertem Lacksystem

Wetterschenkel erneuern

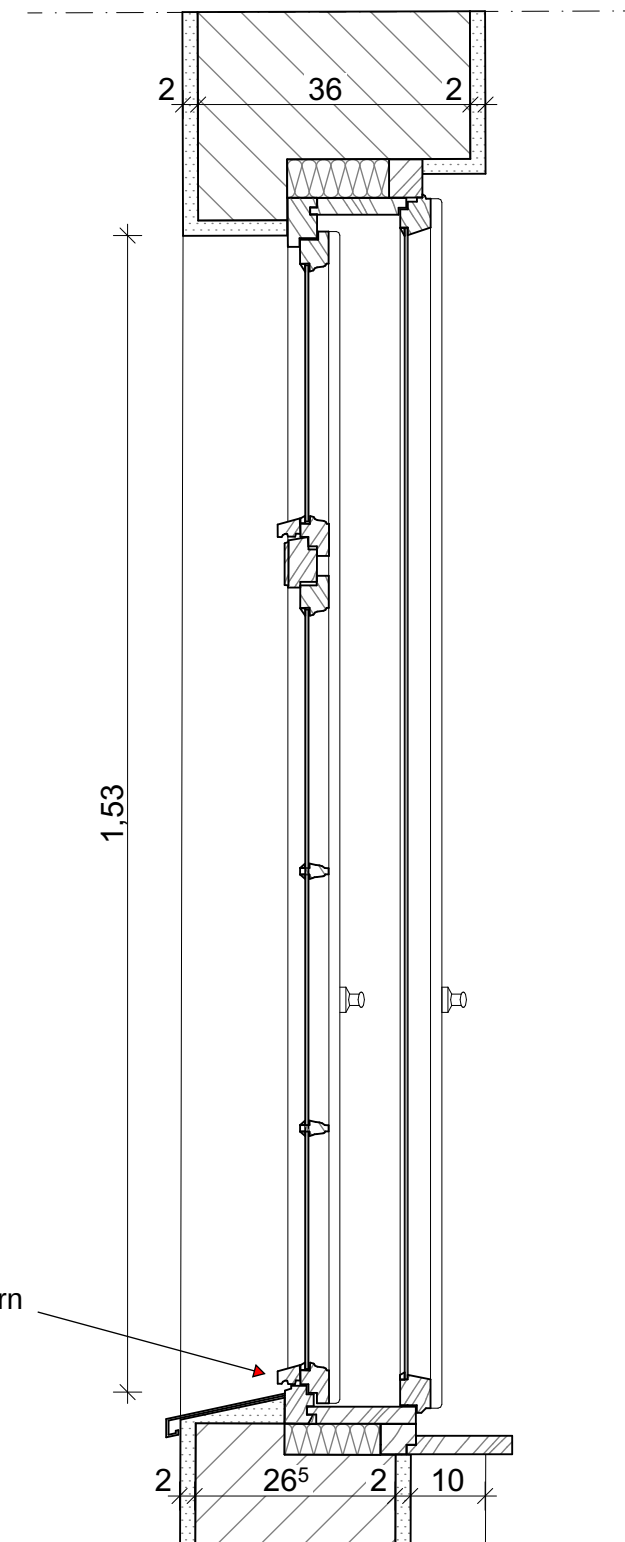

AUSFÜHRUNGSPLANUNG

Projekt

Doppelkastenfenster Ehrenfelsstr 6-8a

Ehrenfelsstraße 6-8a

10318 Berlin

Planinhalt

Detail Fenster

Plankodierung

[Redacted]

Blattgröße:
DIN A3

Maßstab:
1:10

[Redacted]

[Redacted]