



LÄNGSSCHNITT SCHIESSHALLE 103

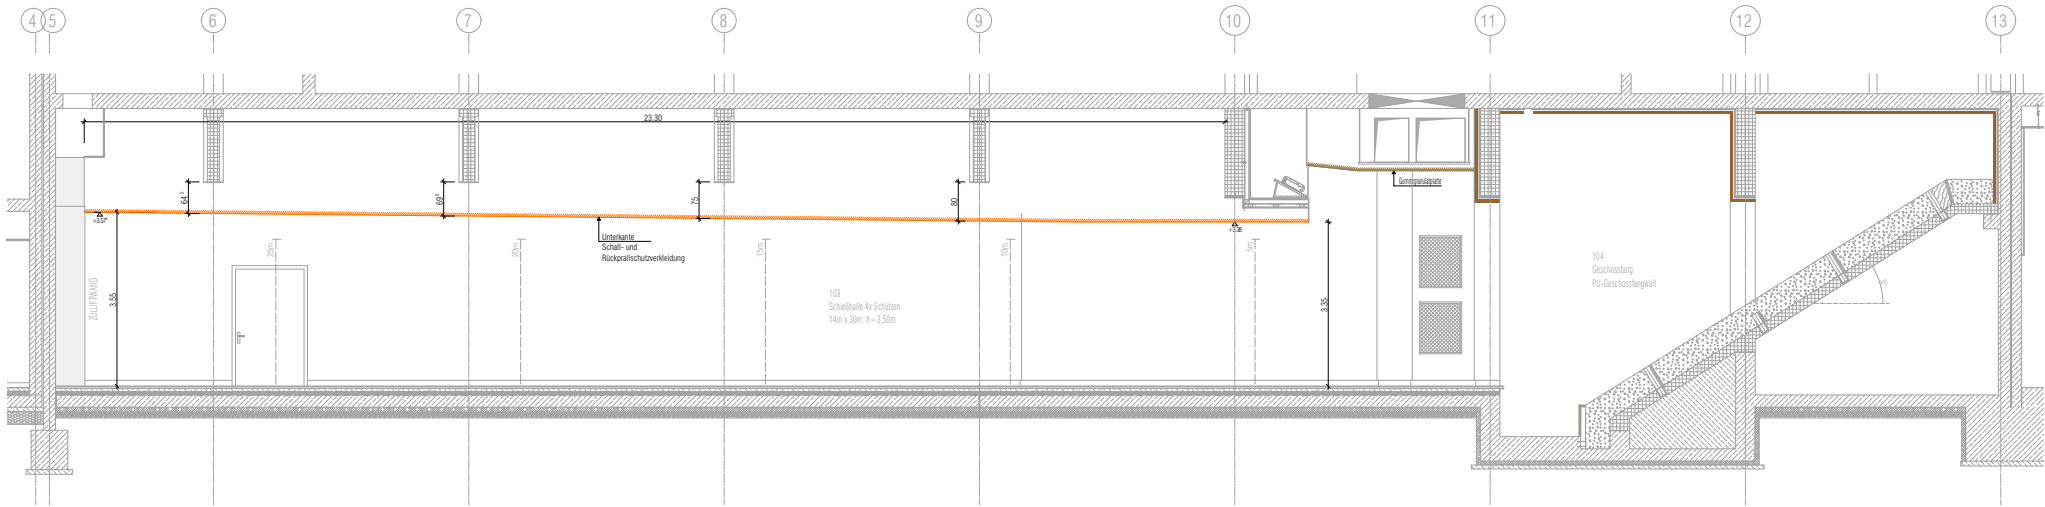

GRUNDRISS

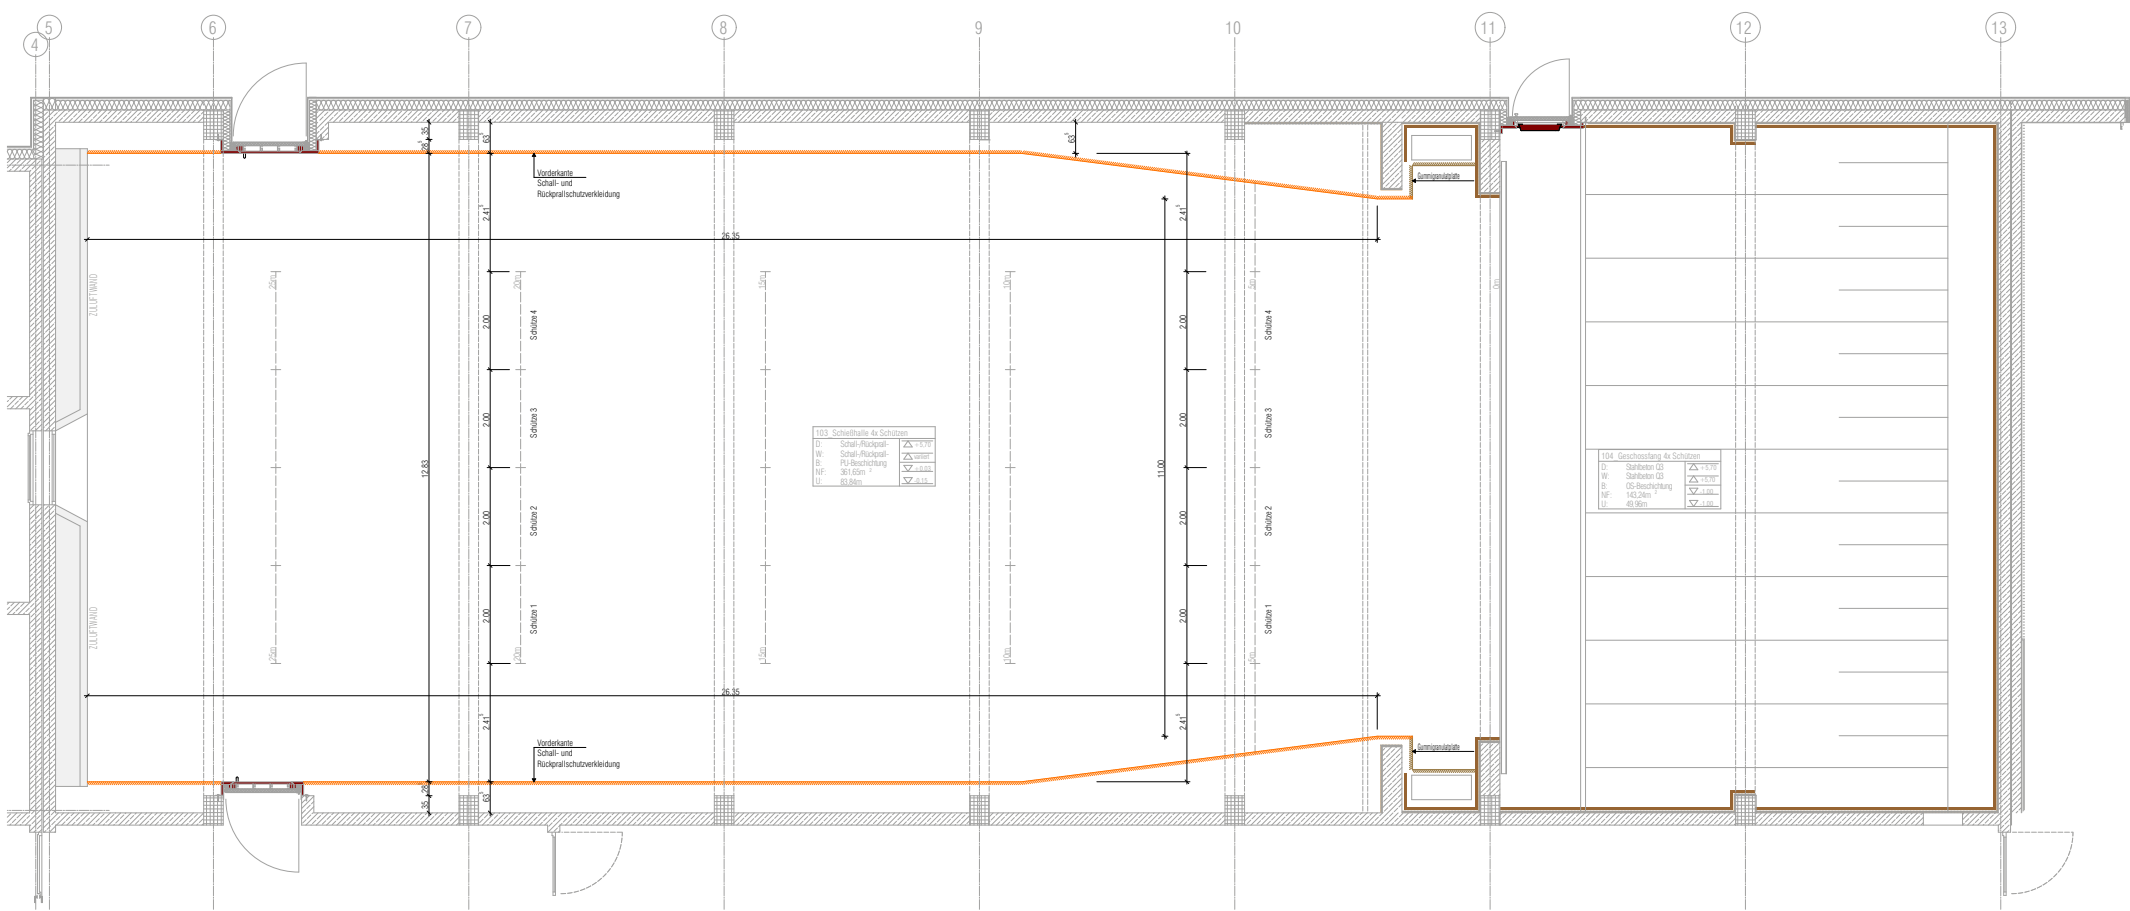

Auftraggeber
Freistaat Thüringen Landesamt für Bau und Verkehr
Abteilung Hochbau und Liegenschaften
Puschkinplatz 7
07545 Gera
Tel.: 0361 / 57 41 43 000 Fax: 0361 / 57 41 41 750
poststelle@tlbv.thueringen.de

Bauvorhaben
Hallenschießanlage Gera
Pionierkaserne Gera-Hain, 07554 Gera

Planungsphase H6 - Vorbereitung der Vergabe

Plan
Übersicht Schießhalle 103 - Rückprallschutz

Maßstab	Planstand
Plangröße	Plannummer
A3	300-08a-05

NUR ZUR AUSSCHREIBUNG
KEINE AUSFÜHRUNGSUNTERLAGE