



Grundriss M 1:25

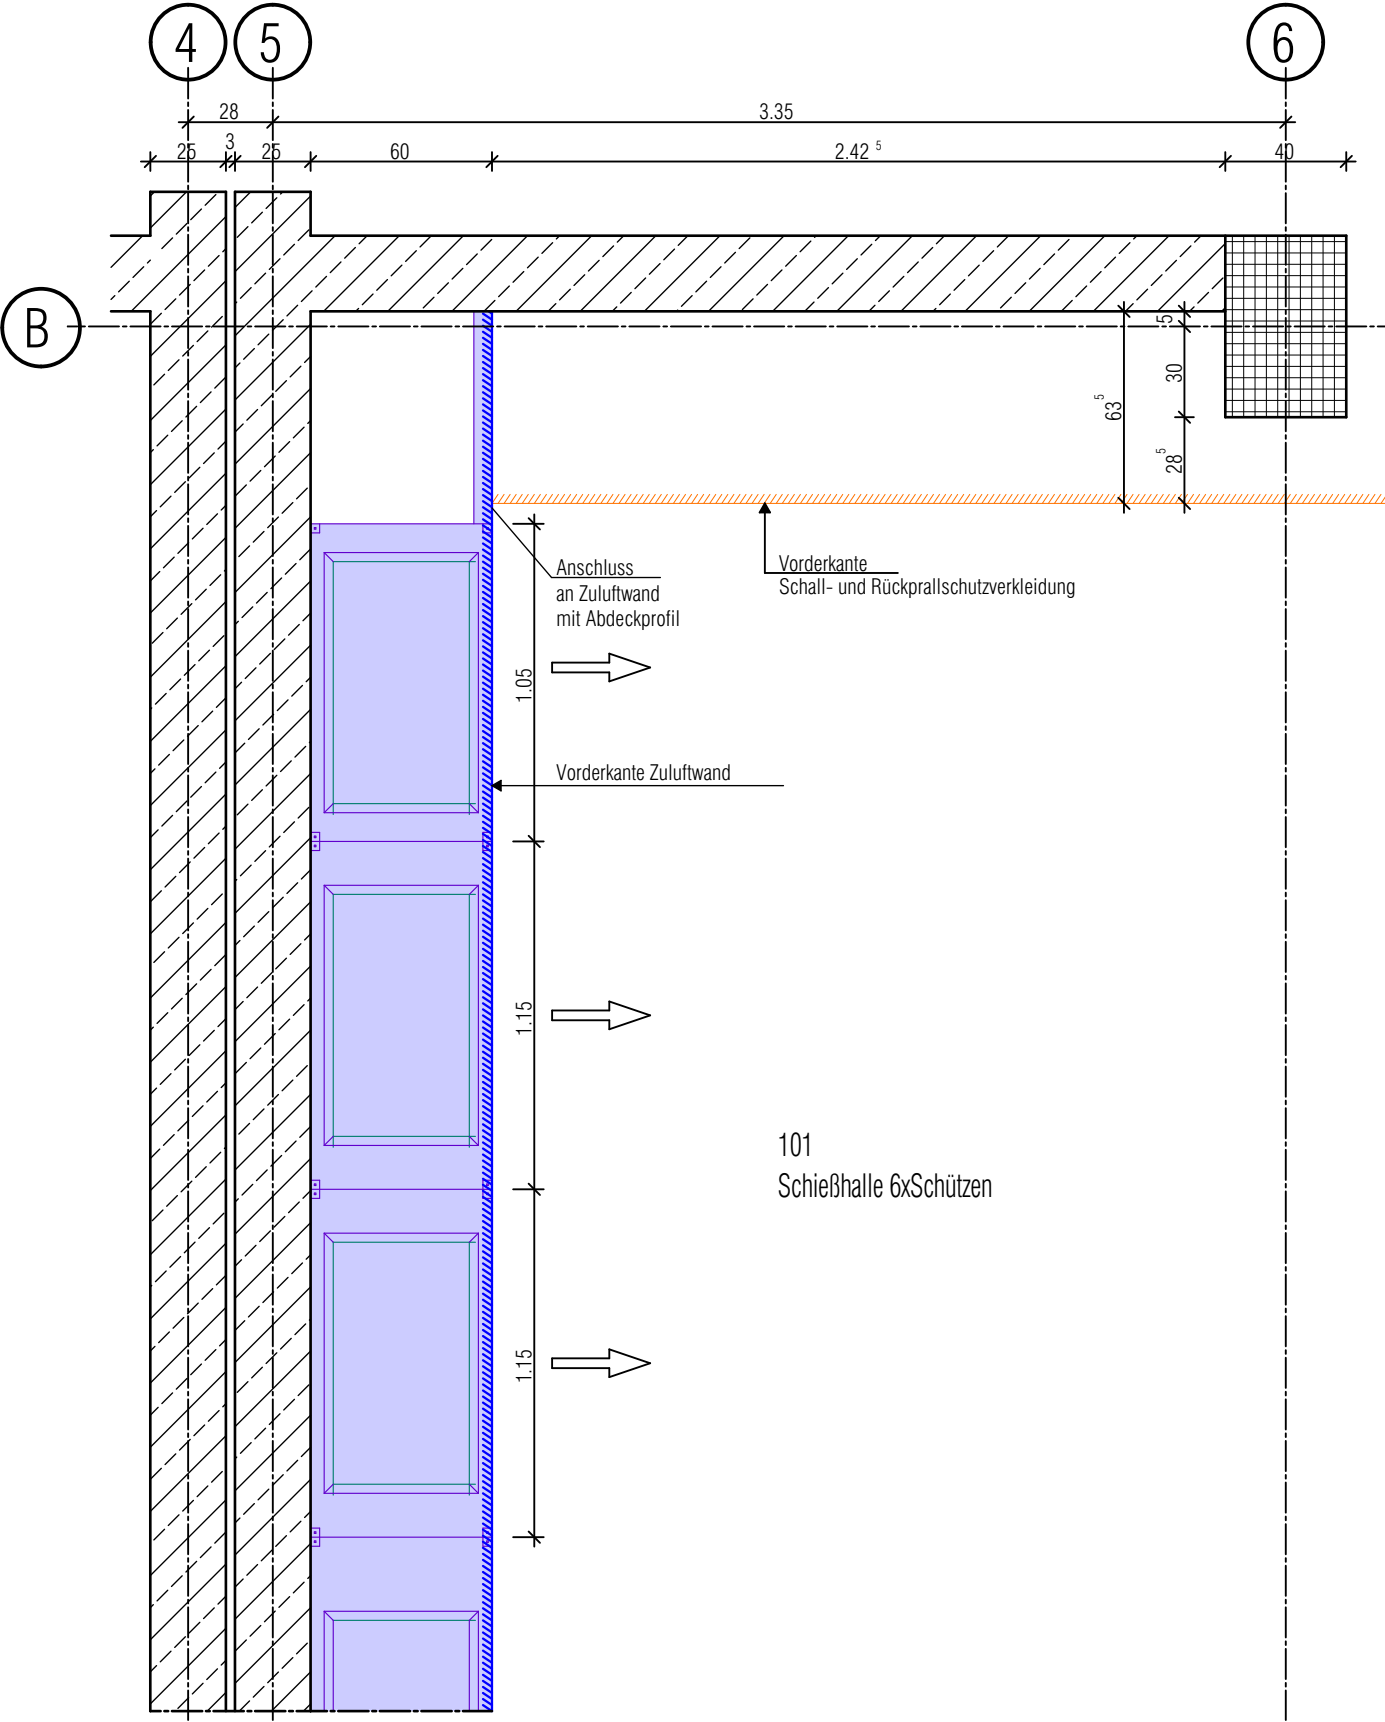

Schnitt M 1:25

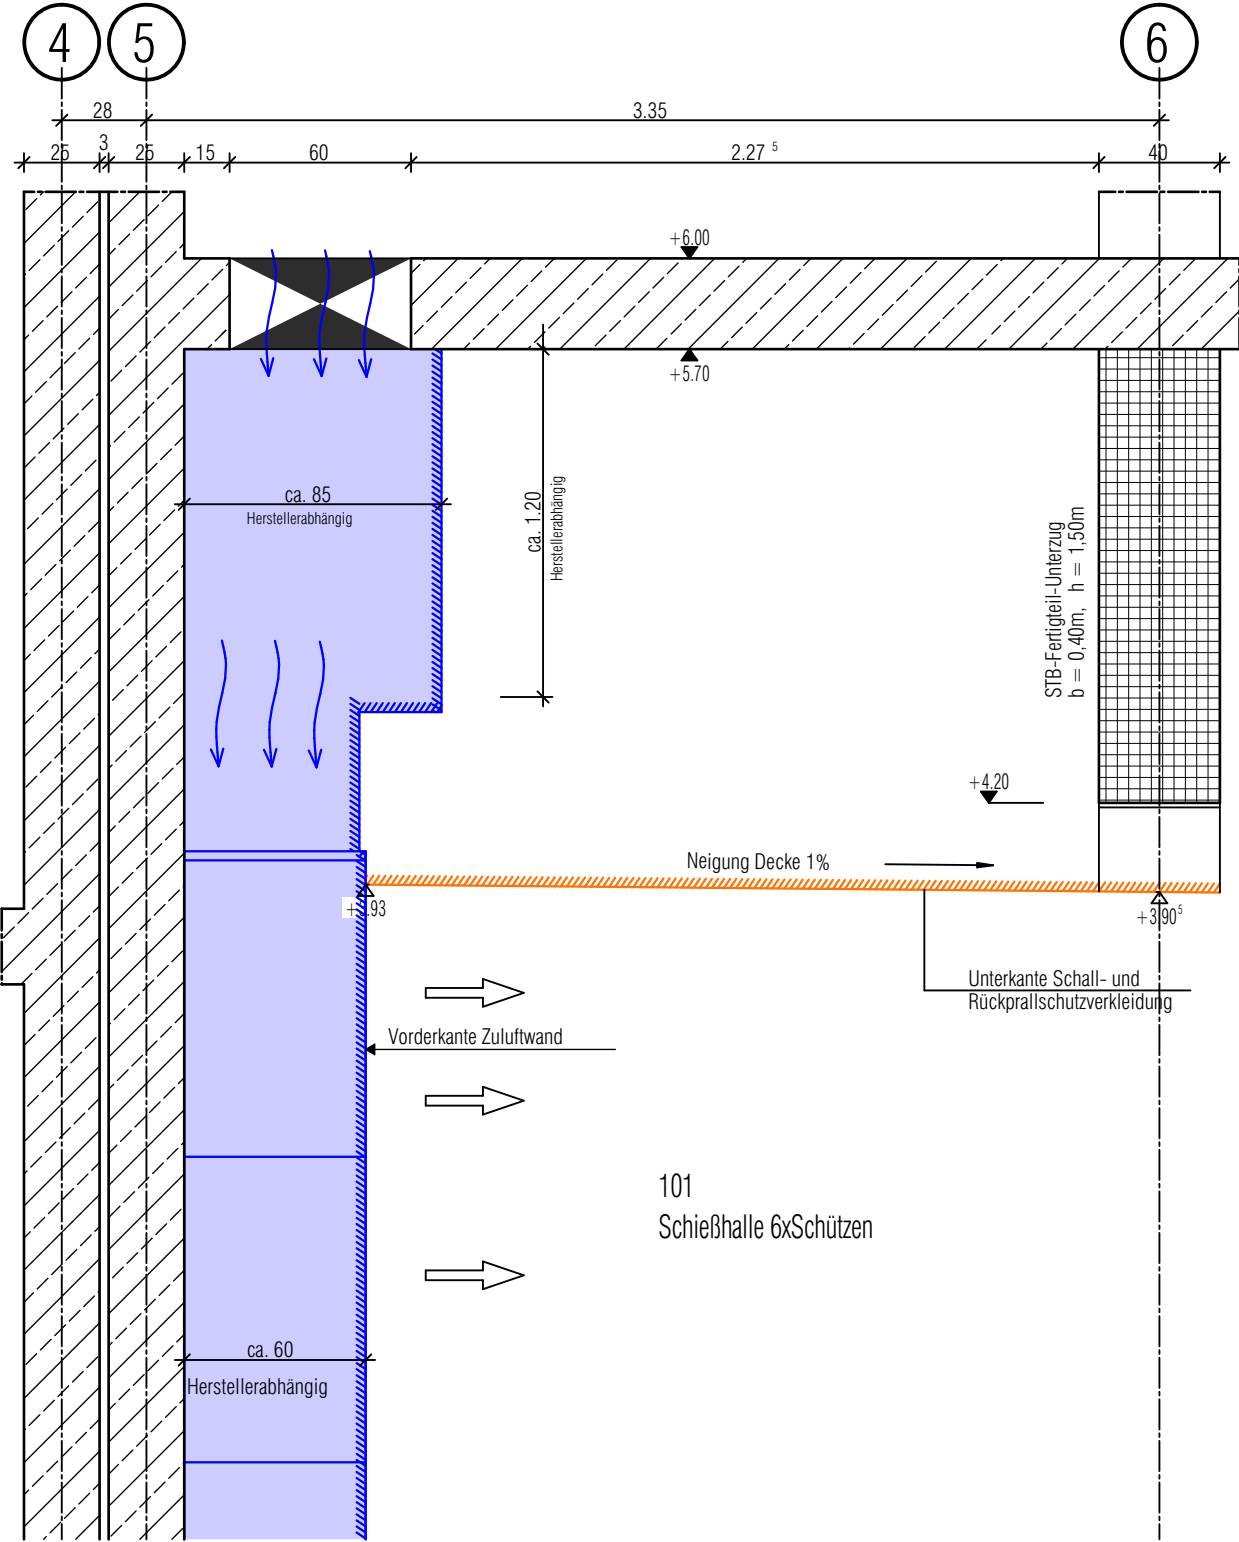

NUR ZUR AUSSCHREIBUNG
KEINE AUSFÜHRUNGSUNTERLAGE

Auftraggeber
Freistaat Thüringen Landesamt für Bau und Verkehr
Abteilung Hochbau und Liegenschaften
Puschkinplatz 7
07545 Gera
Tel.: 0361 / 57 41 43 000 Fax: 0361 / 57 41 41 750
poststelle@tlbv.thueringen.de

Bauvorhaben
Hallenschießanlage Gera
Pionierkaserne Gera-Hain, 07554 Gera

Planungsphase H6 - Vorbereitung der Vergabe

Plan
Anschlüsse Zuluftwand Schießhalle 101

Maßstab	1:25	Planstand
Plangröße	A3	Plannummer 300-08a-06